



CITTA' DI TORINO

Direzione Servizi Tecnici per l'Edilizia Pubblica
Servizio Infrastrutture per il Commercio e lo Sport

Corso Ferrucci 122 - 10141 - Torino
Tel. 011 01125959 - Fax 011 01125852

Manutenzione Straordinaria impianti centralizzati - Interventi specifici
(CODICE OPERA 4159)



PROGETTO ESECUTIVO

STADIO PRIMO NEBIOLO
RIFACIMENTO TRIBUNA ED ALLACCIO IDRICO

PROGETTISTI:

Ing. Gennaro SAVARESE
Arch. Maurizio PALMISANO

ID FILE

SCALE : VARIE

DATA SETTEMBRE 2016







AGG.

CODICE
ELABORATO

TAV. 4

IL DIRIGENTE DEL SETTORE
INFRASTRUTTURE PER IL COMMERCIO E LO SPORT
RESPONSABILE DEL PROCEDIMENTO

Ing. Eugenio BARBIRATO

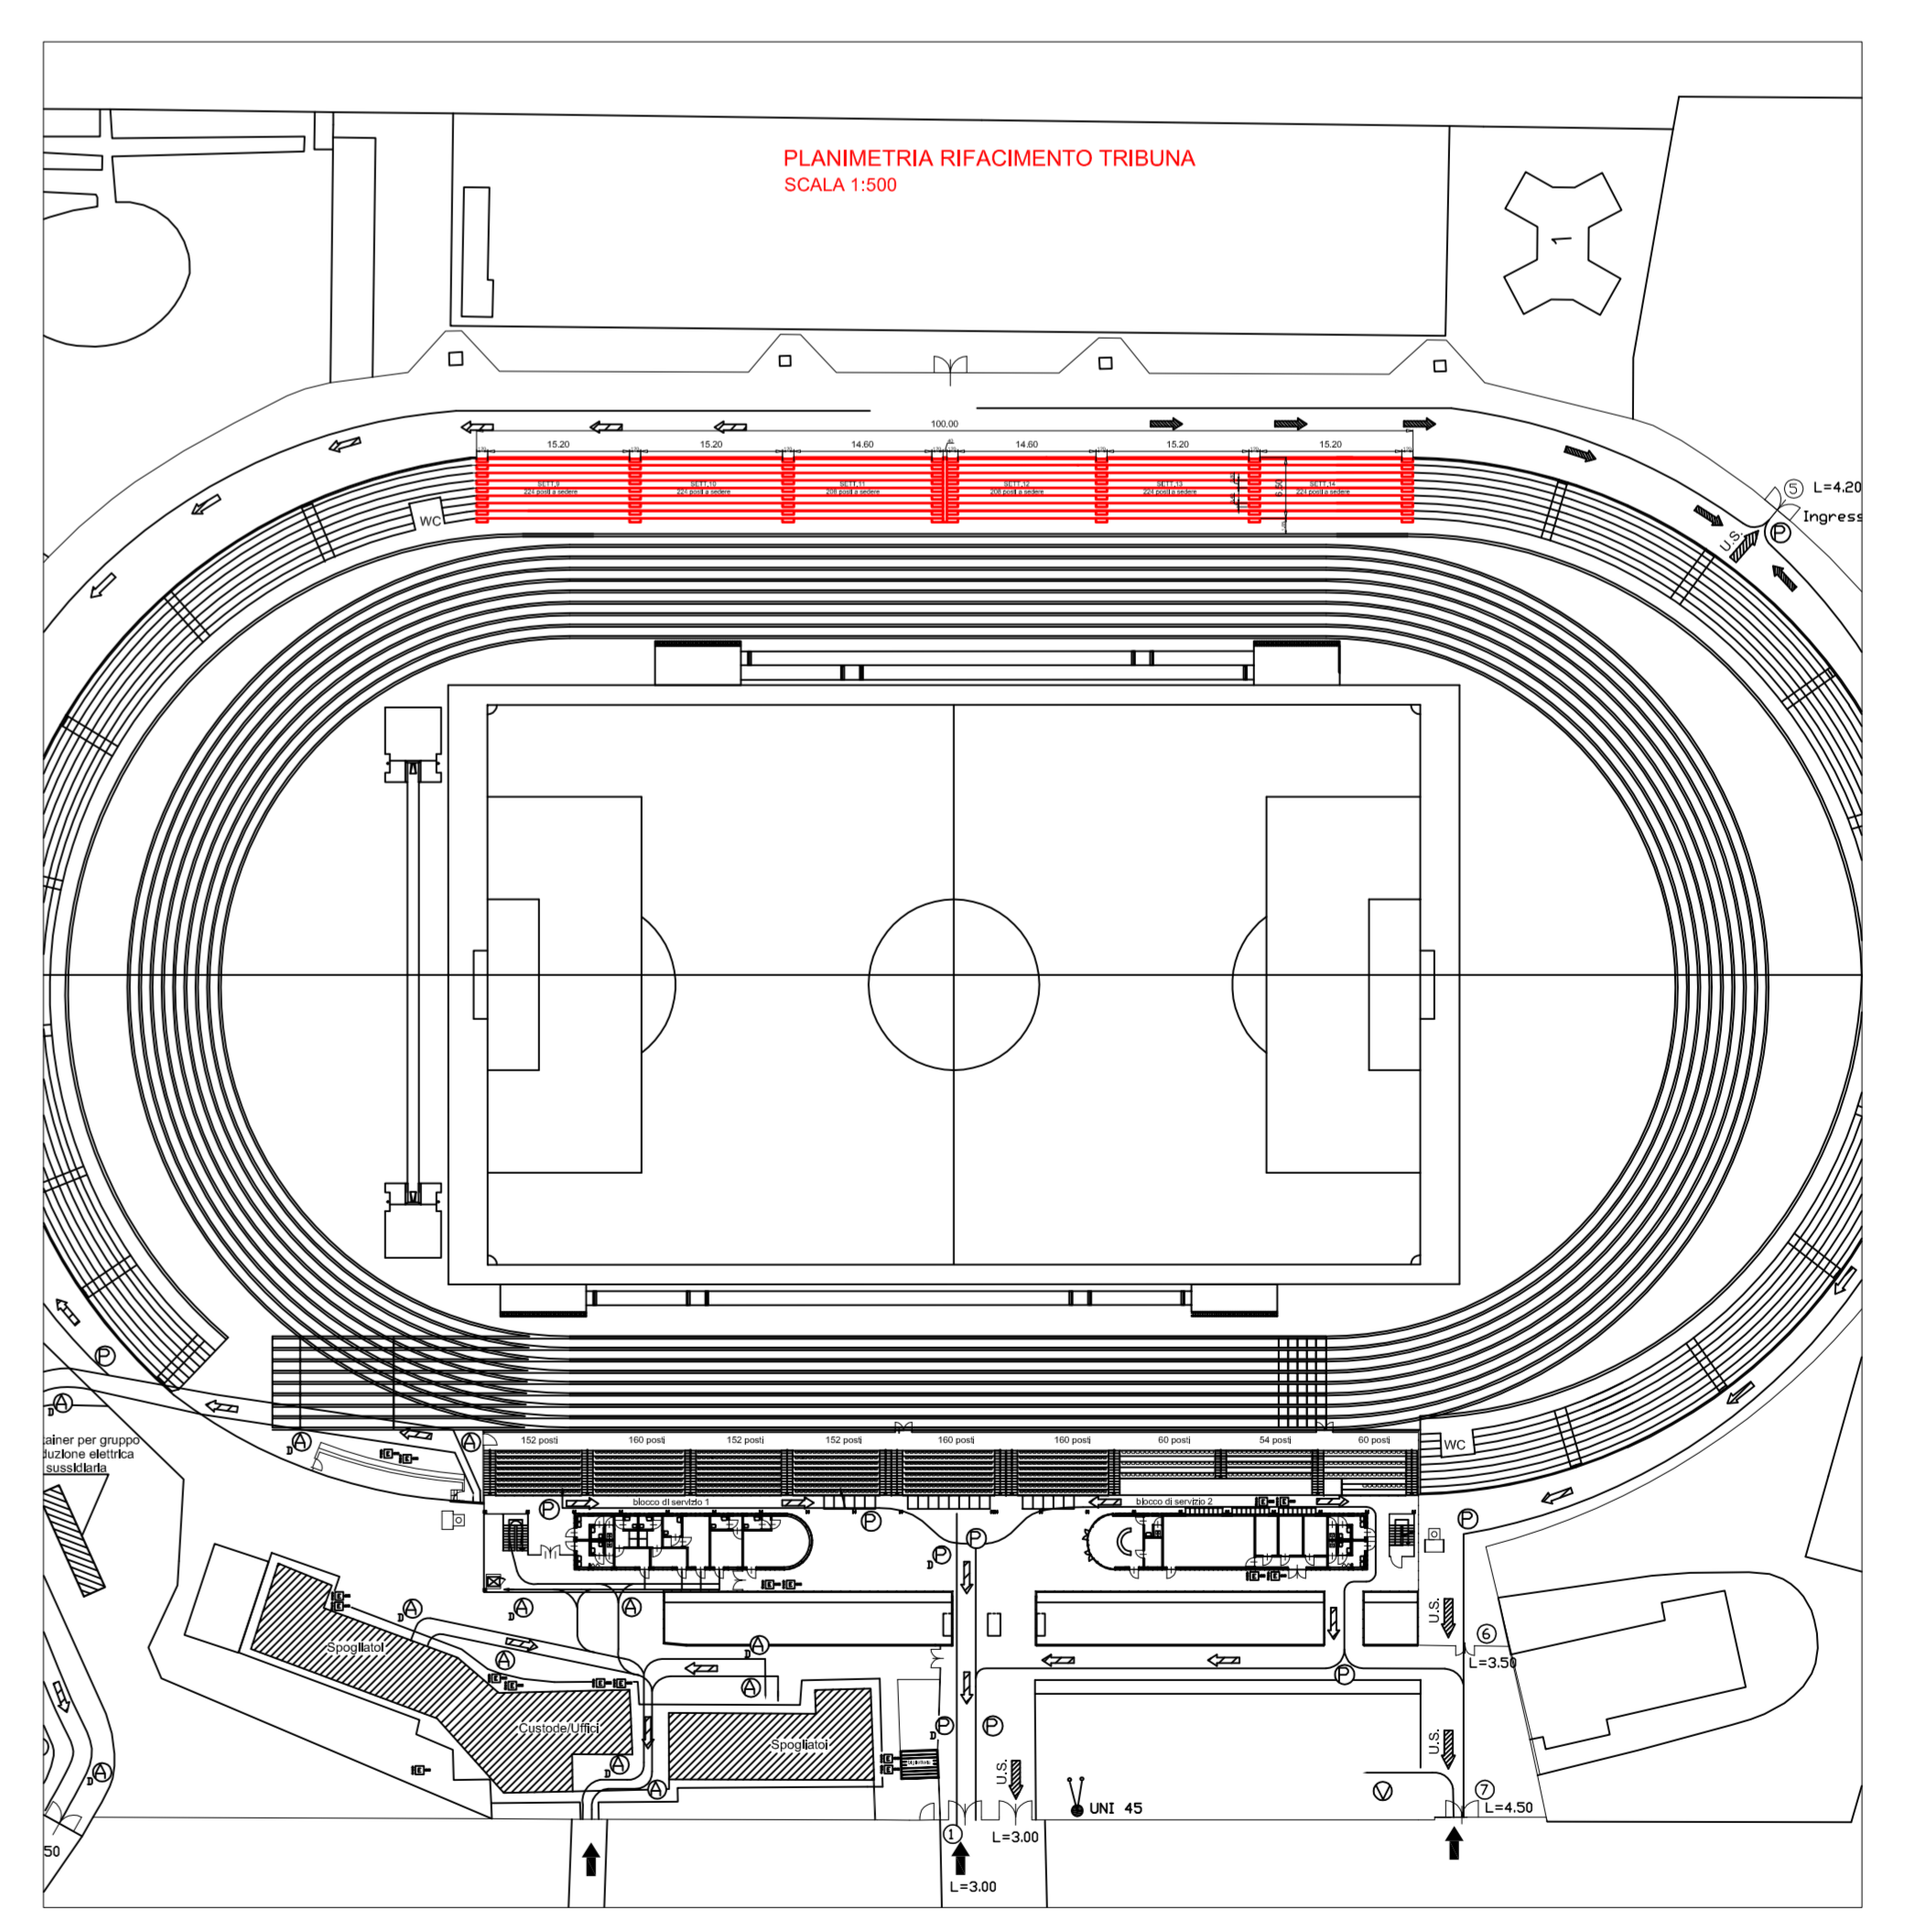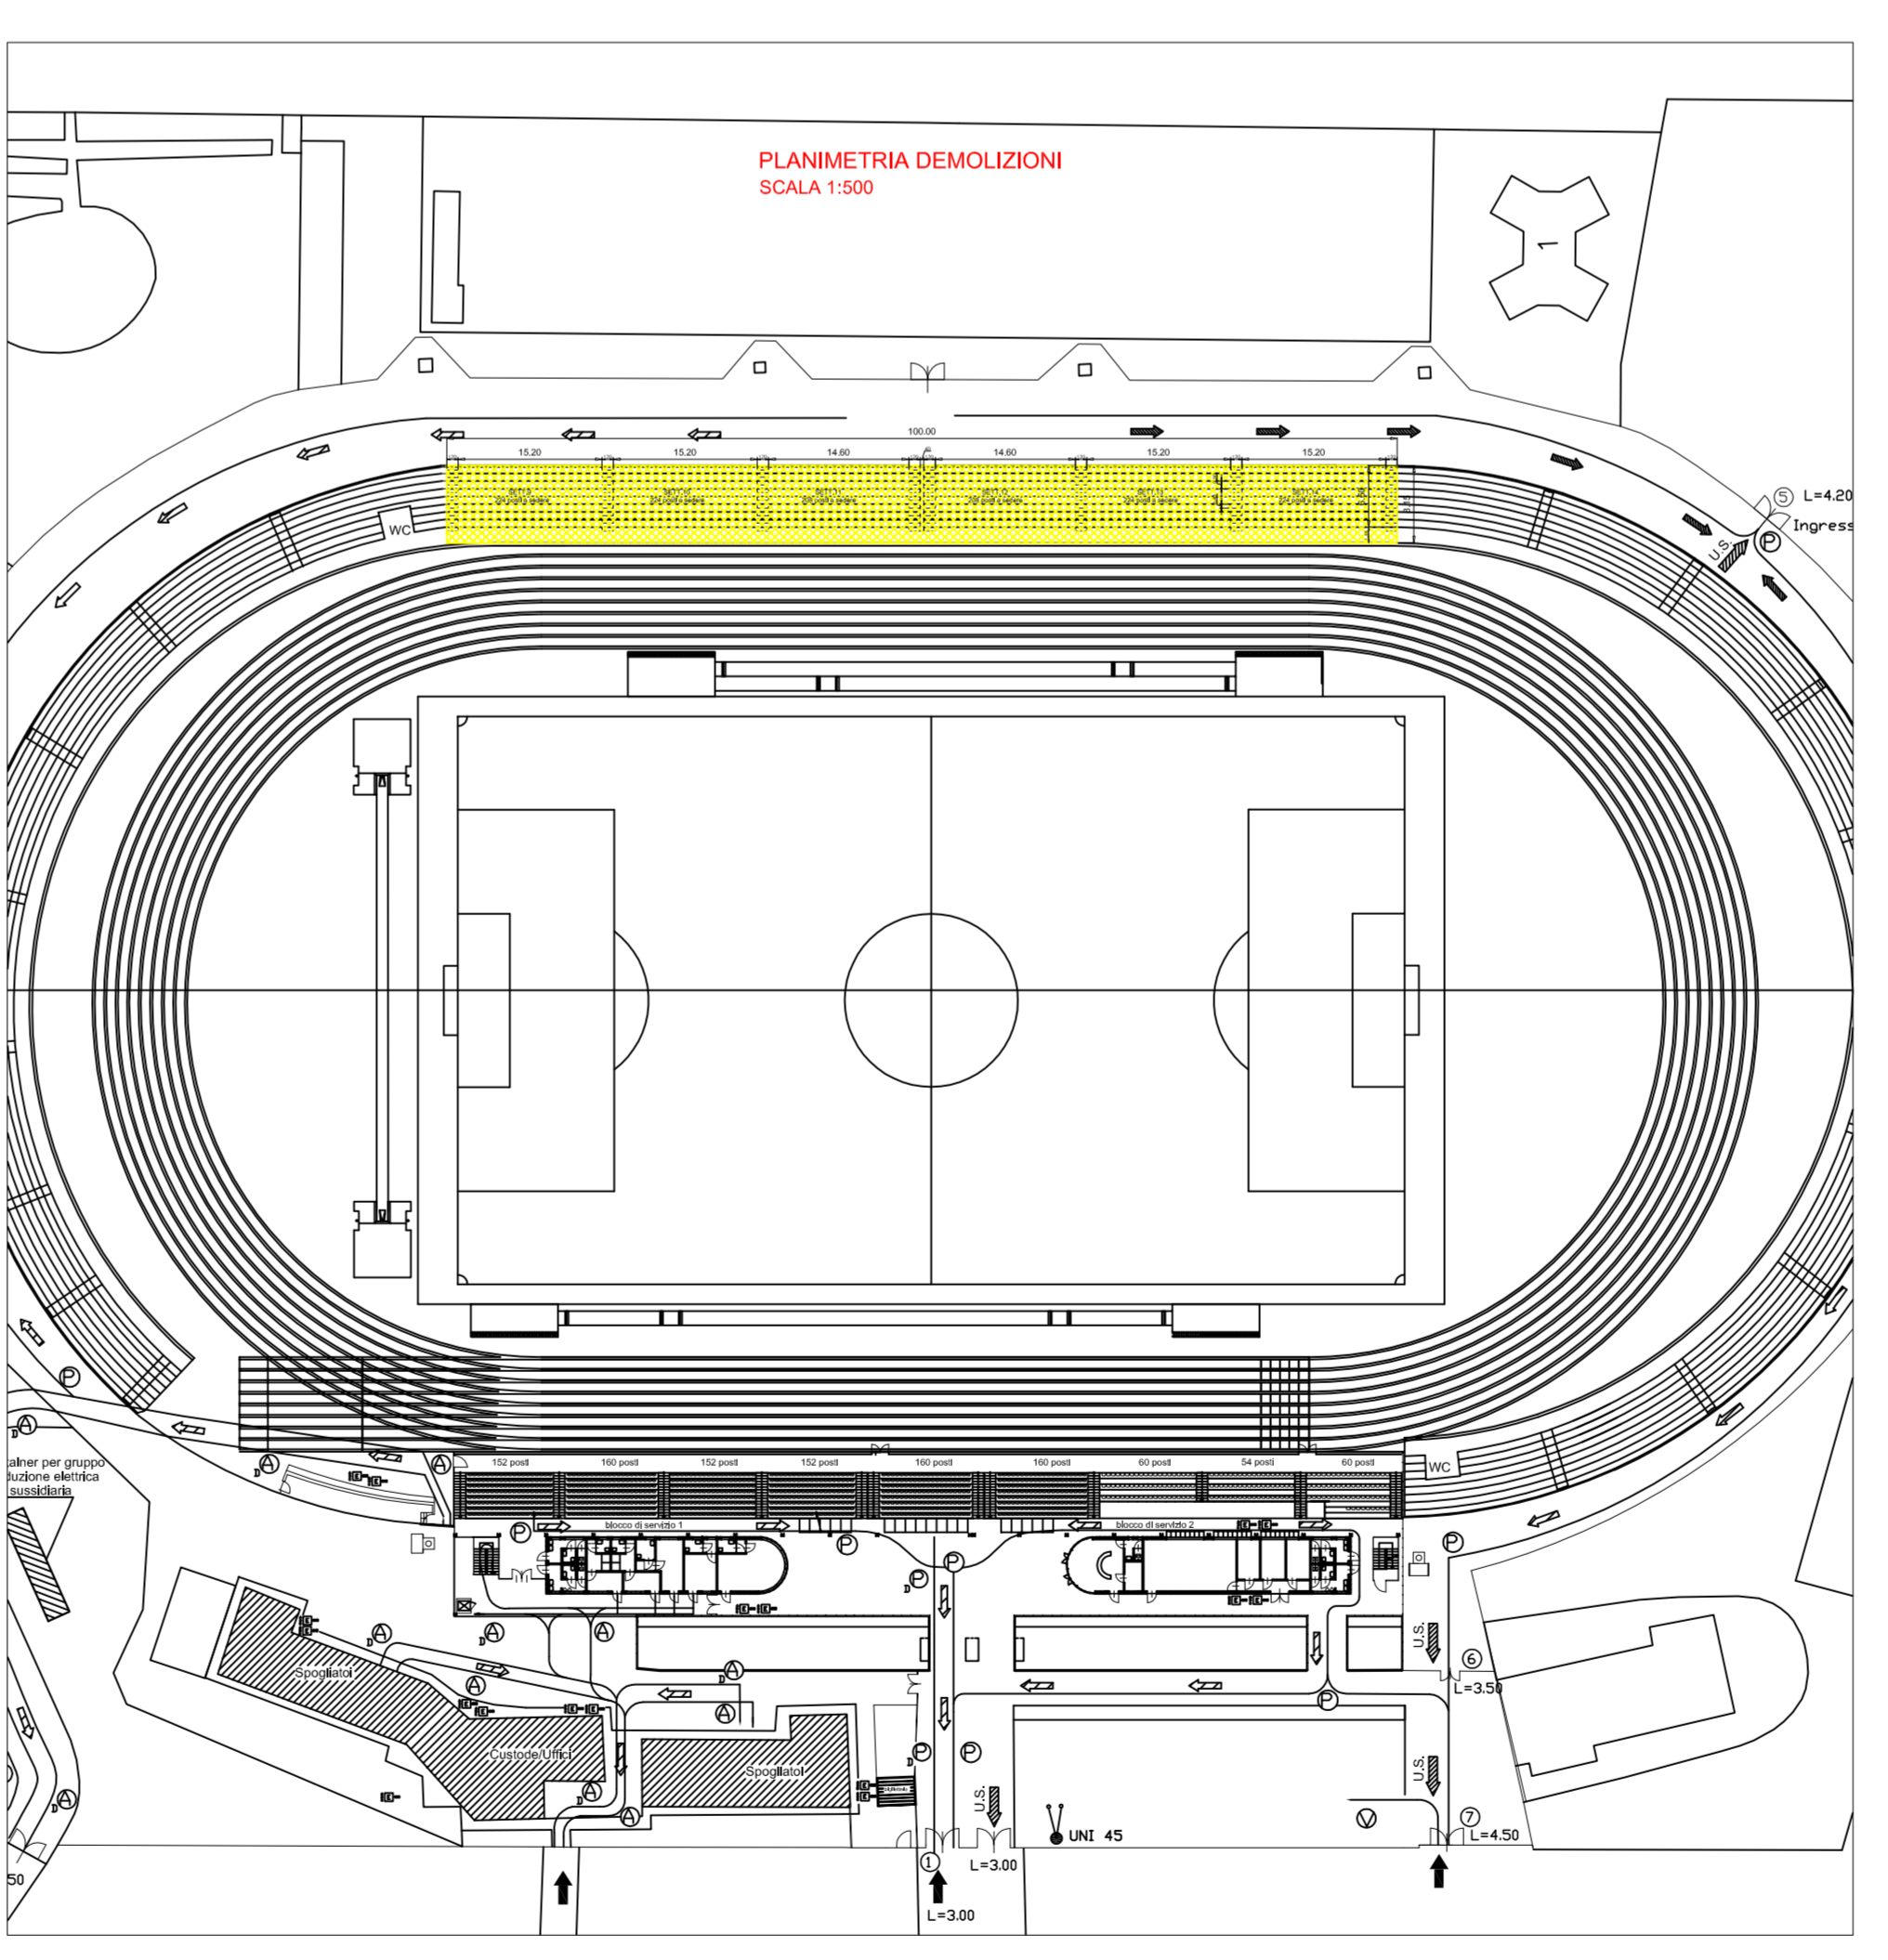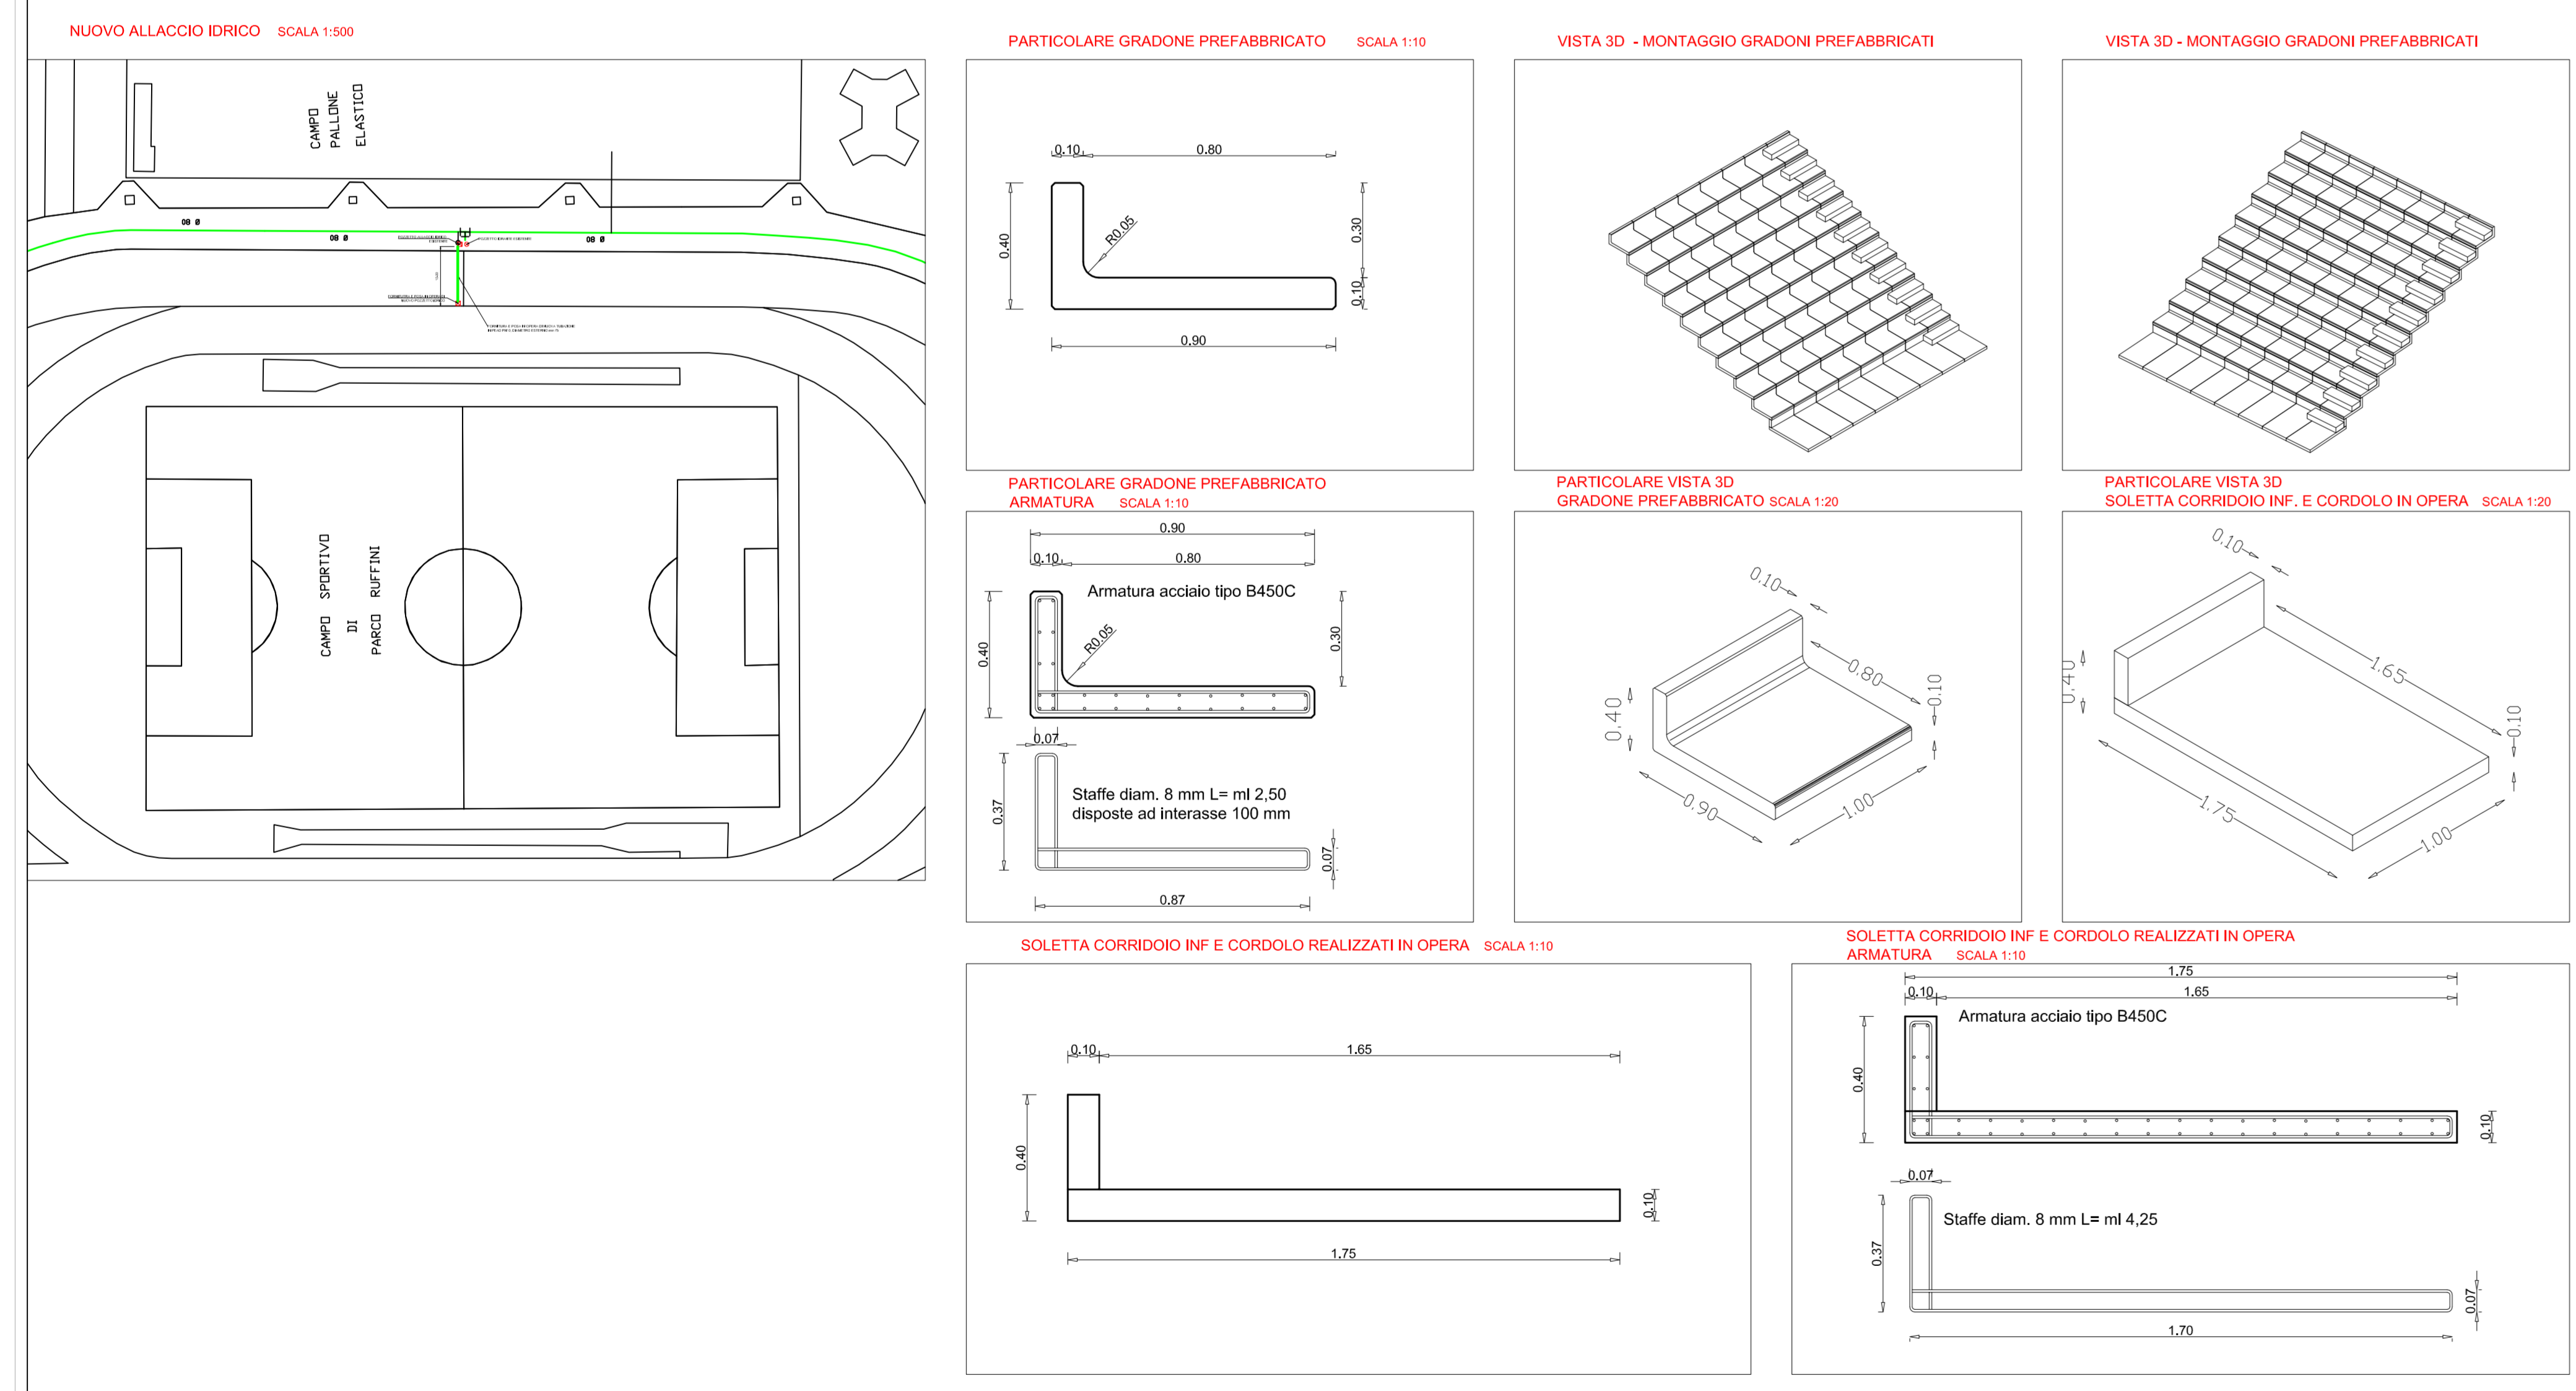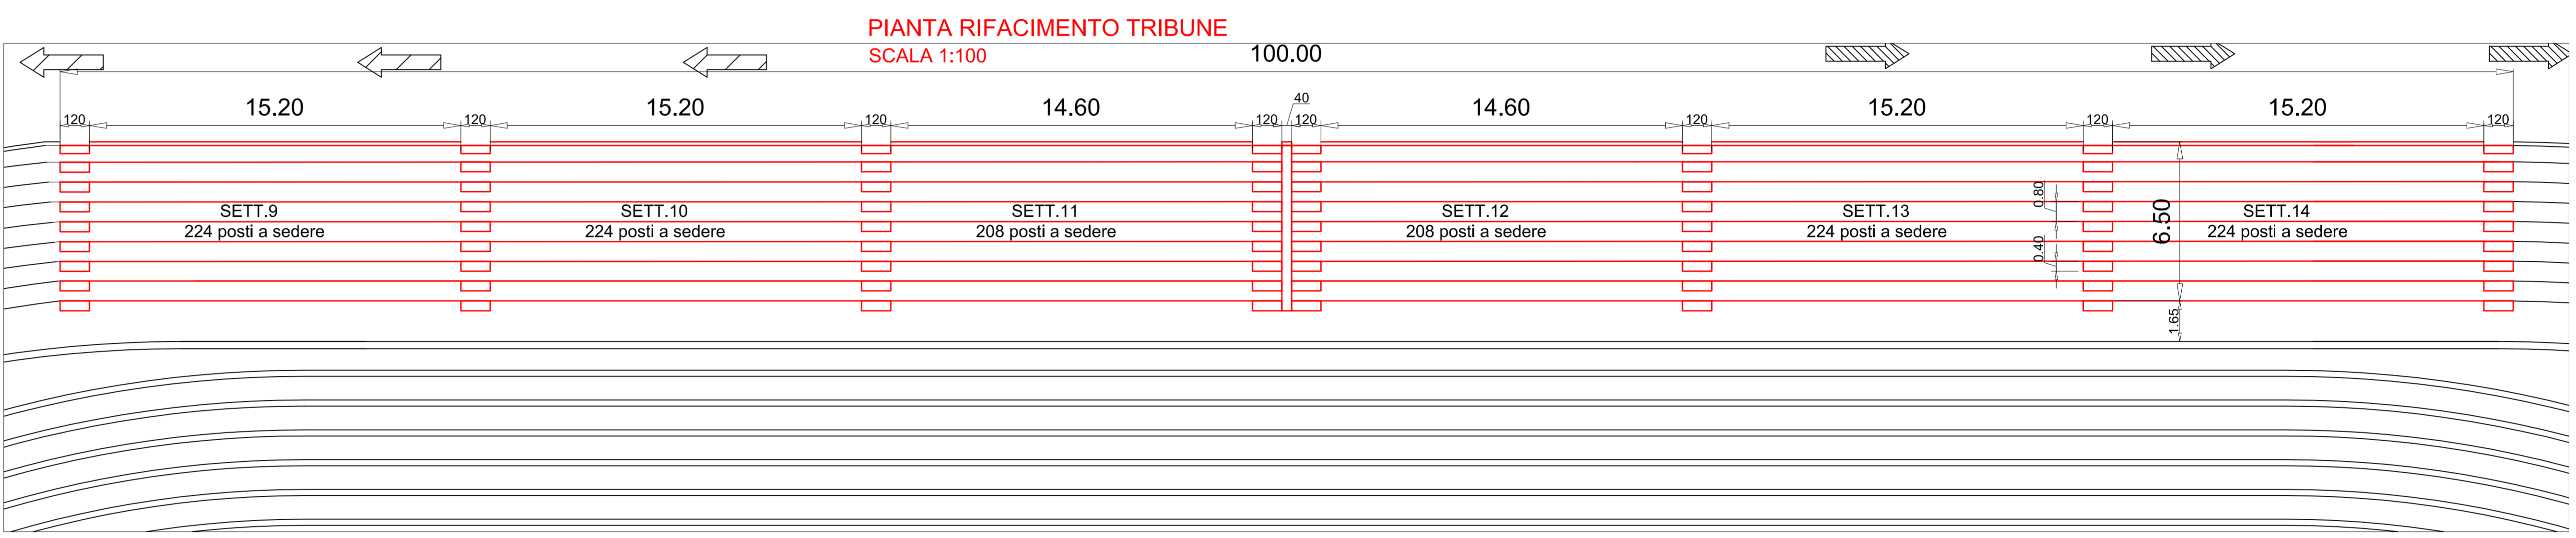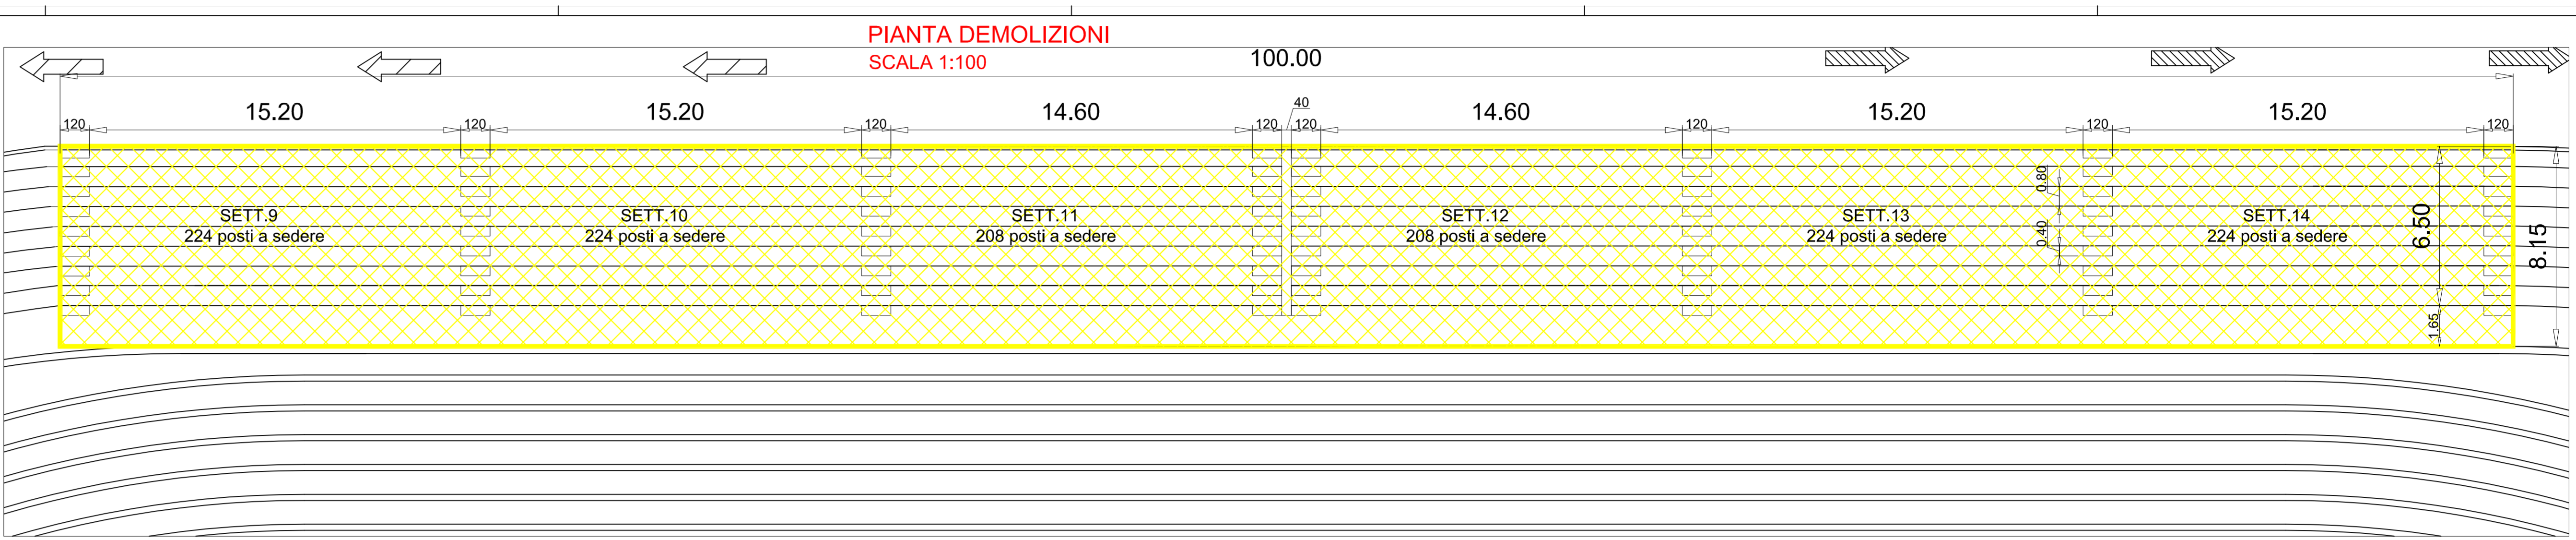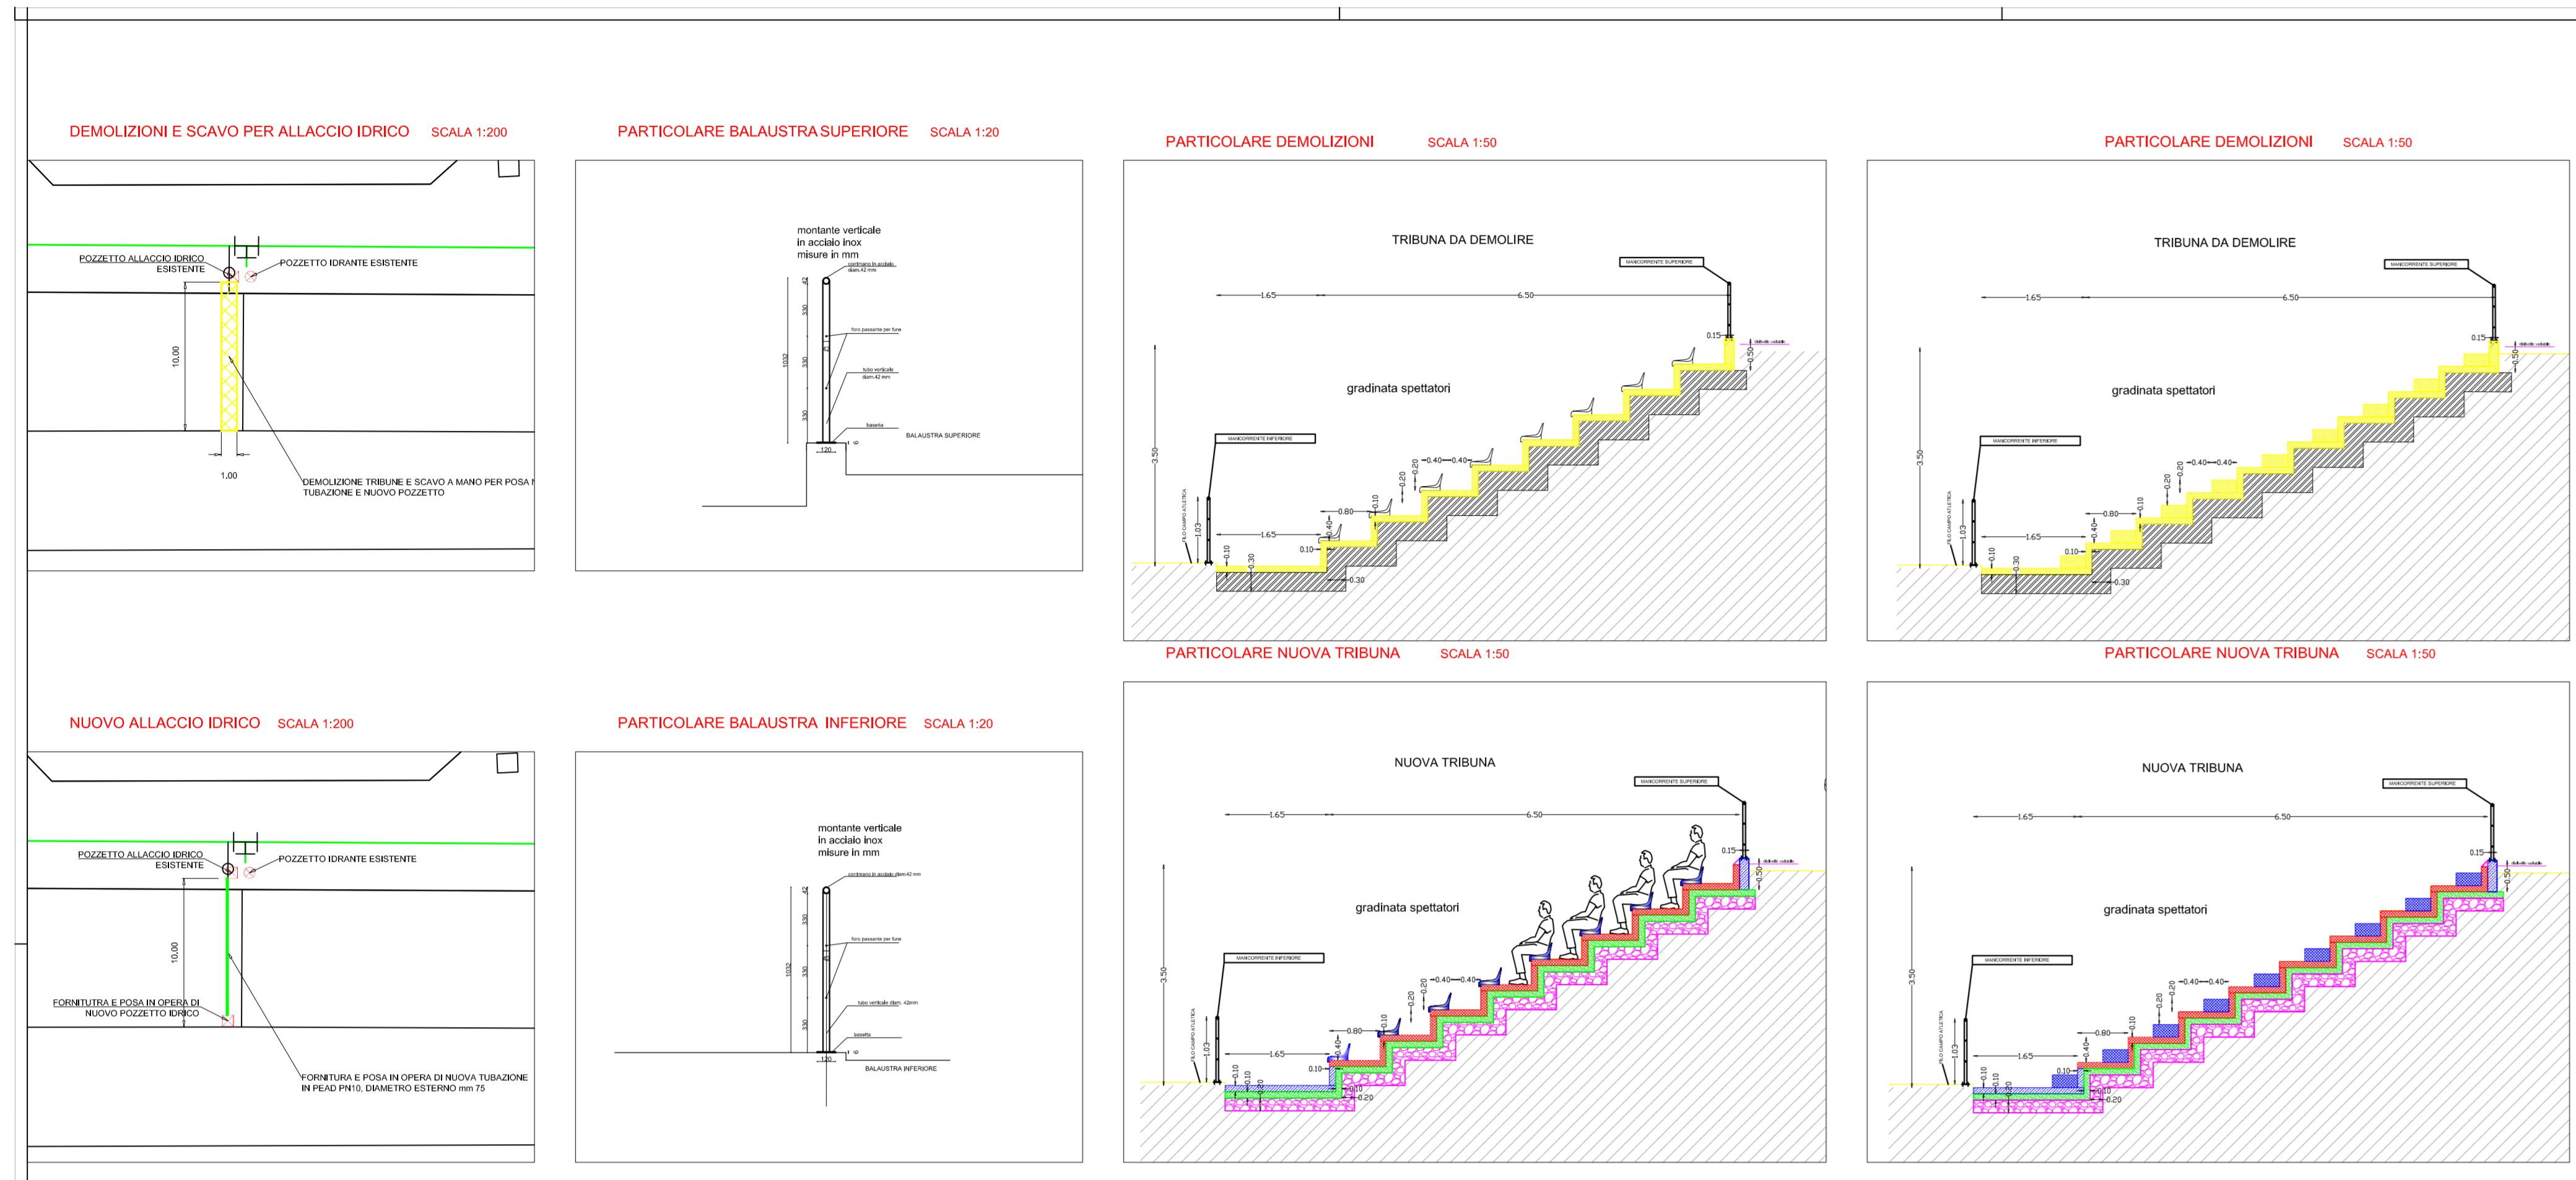

LEGENDA

- TRIBUNE ESISTENTI DA DEMOLIRE
- F.O. NUOVE TRIBUNE PREFABBRICATE
- SOTTOFONDAZIONE IN CLS ARMATA
- SOTTOFONDO MASSICCIA PRETRESO
- METALLO INVASENTI E GRADONERES
- ARMATO IN OPERA
- F.O. NUOVE SEDUTE TIPO FISSO CON SCHEMILE
- SCAVO & MAND.

CITTA' DI TORINO
Direzione Servizi Tecnici per l'Edilizia Pubblica
Servizio Infrastrutture per il Controllo di Via Sport
C.so Favallotti 22 - 10141 - Torino
Tel. 011 5125959 - Fax 011 5125922

Manutenzione Straordinaria impianti centralizzati - Interventi specifici (CODICE OPERA 4155)

STADIO PRIMO NEBIOLO
RIFACIMENTO TRIBUNA ED ALLACCIO IDRICO

PROGETTISTI:
Ing. Genaro SAVARESE
Arch. Maurizio PALMBANO

IN FASE:
SCALA: 1/500
DATA: SETTEMBRE 2016

CODICE ELABORATO:
TAV. 4

IL LEGGENTE DEL SETTORE INFRASTRUTTURE PER LA CONSERVAZIONE E LO SPORT RESPONSABILE DEL PROCEDIMENTO:
Ing. Eugenio BARBIATO