

CITTA' DI TORINO

DIREZIONE EDIFICI MUNICIPALI, PATRIMONIO E VERDE
SERVIZIO GRANDI OPERE DEL VERDE

MANUTENZIONE STRAORDINARIA DEL VERDE
Interventi straordinari verde pubblico
Cod. LL.PP. 4125 - CUP C14H16000210004

Progettisti
p.a. Luisa BARBI
geom. Nicola COSTANZO

Collaboratori:
geom. Silvia CANNARLATO
p.i. Flavio ORLANDI
geom. Danilo PANFALBO
p.a. Marina ALPOZZO

Responsabile di Procedimento
e Dirigente del Servizio:
arch. Sabino PALERMO


PROGETTO ESECUTIVO

OGGETTO: Lavori di messa in sicurezza area giochi C. Colombo

| REV. | MODIFICHE | Data allestimento | Data stampa | DISGNATORE | TAQUILA |
|------|-----------|----------------------|----------------|------------|---------|
| 0 | | 26/09/2016 | | F. Orlandi | 1 |
| 1 | | | | | |
| 2 | | | | | |
| 3 | | | | | |

File:\MS2015_4125 Progetto Esecutivo.dwg


Scale
1:100

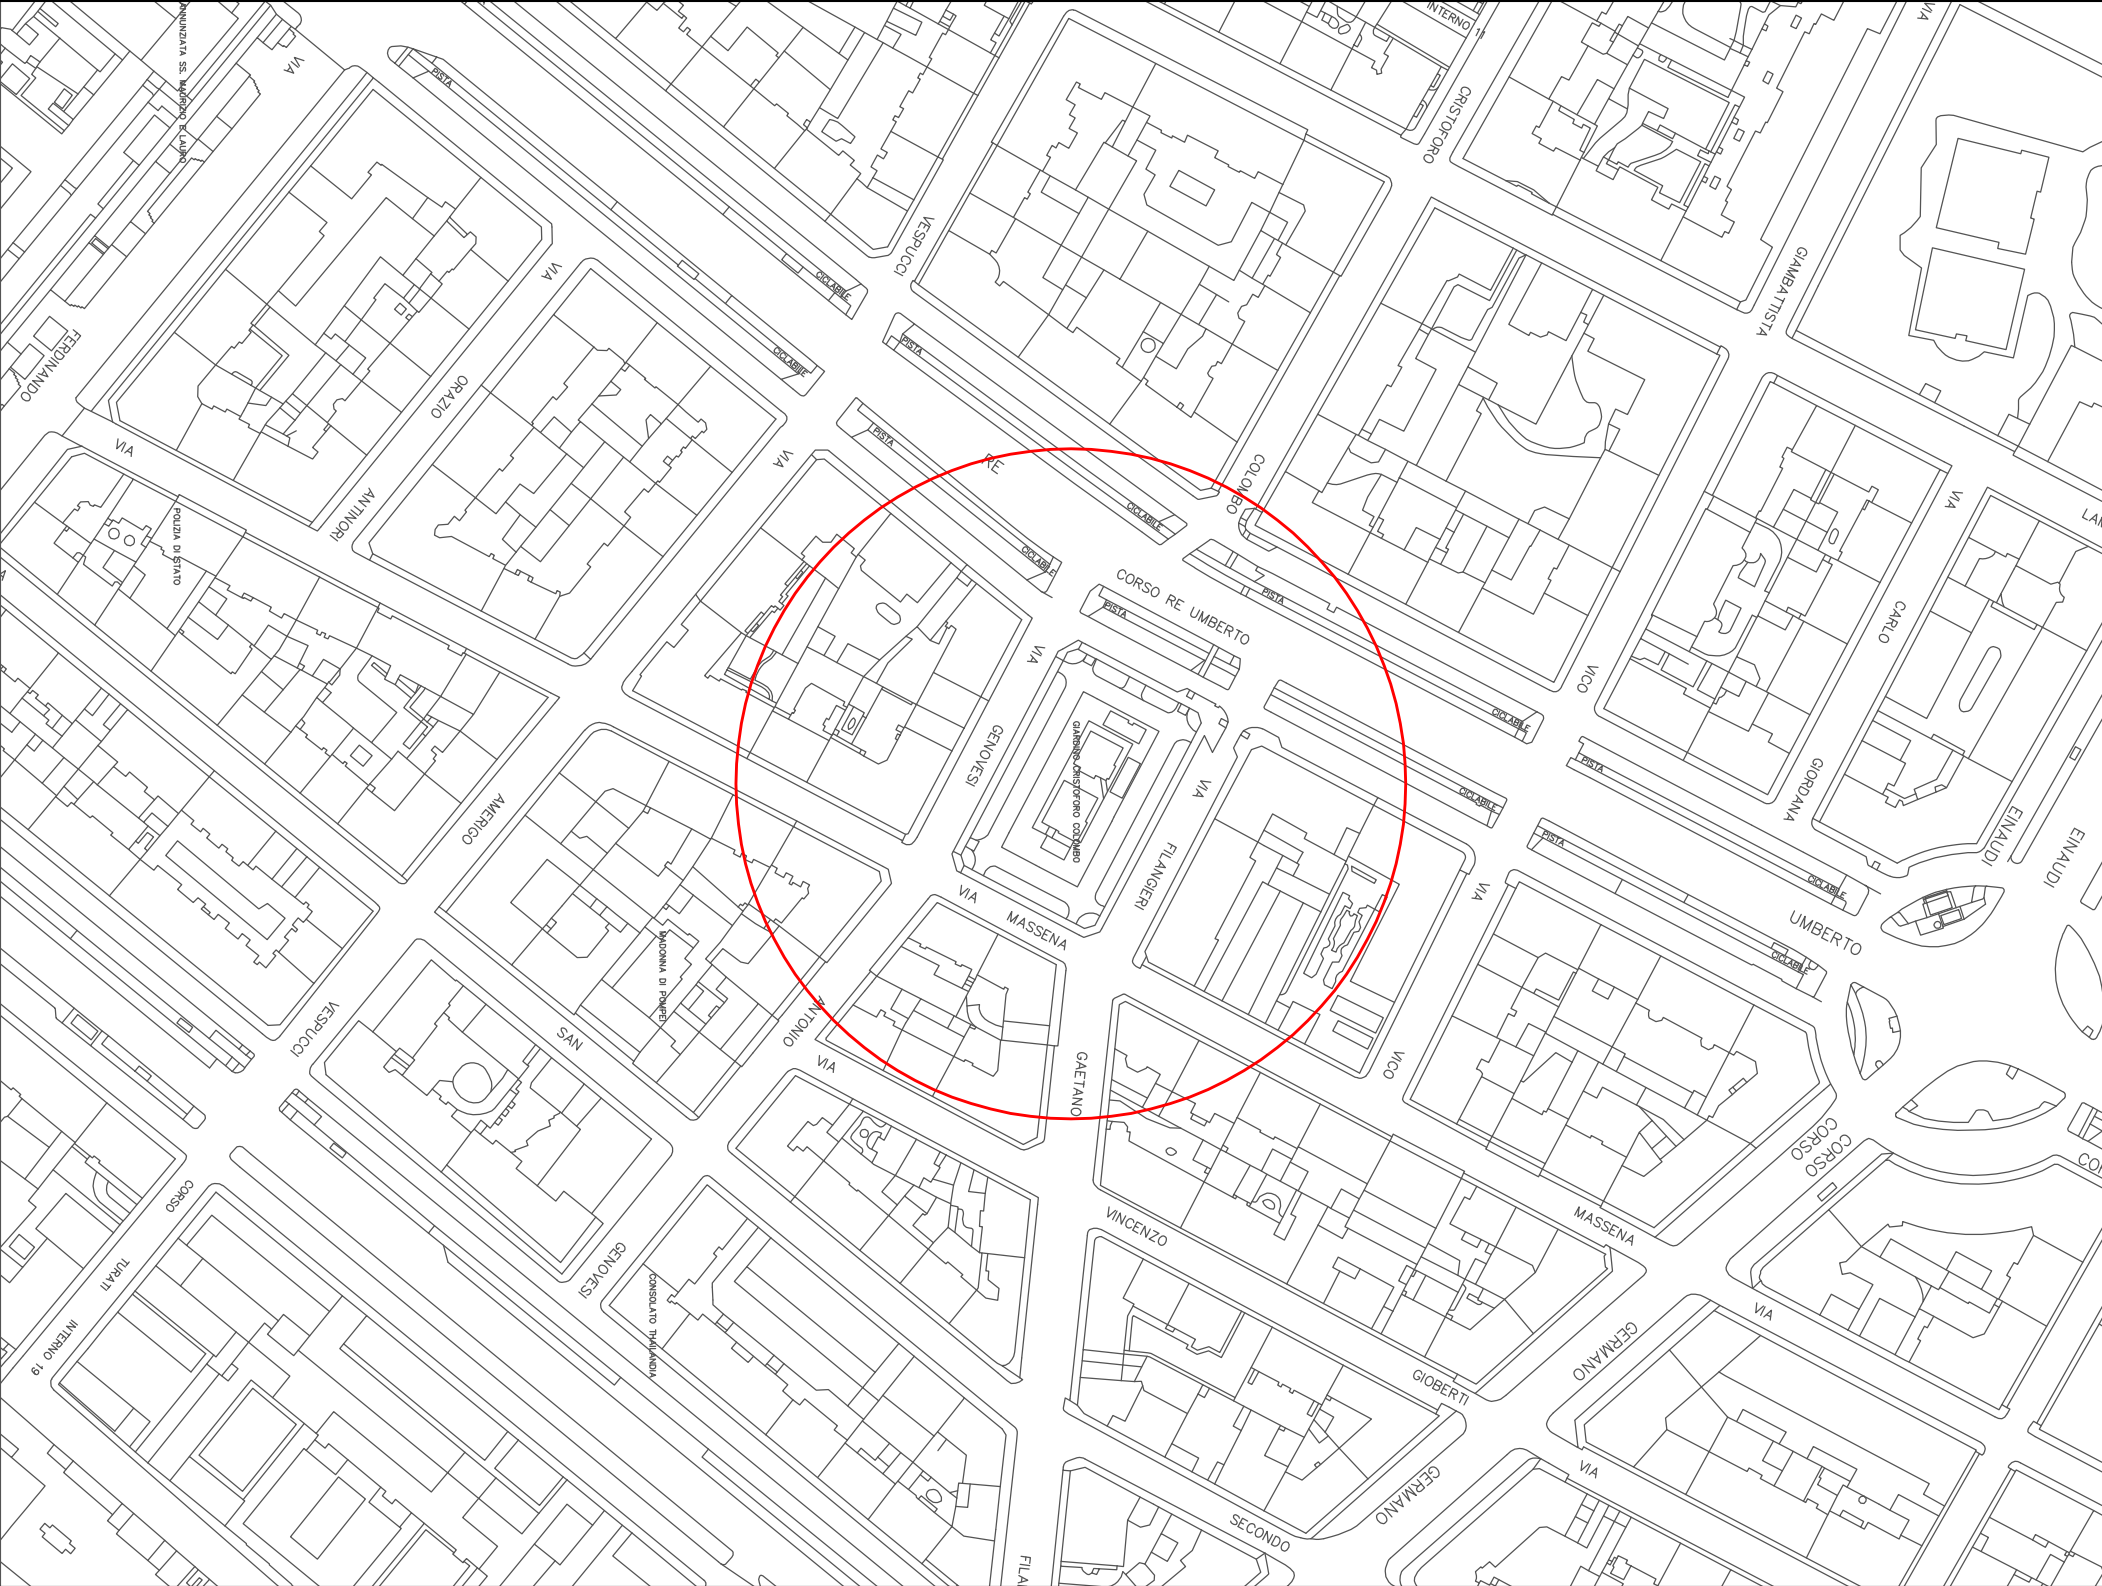

ESTRATTO DI P.R.G.C.

SCALA 1:2000

CORSO RE UMBERTO

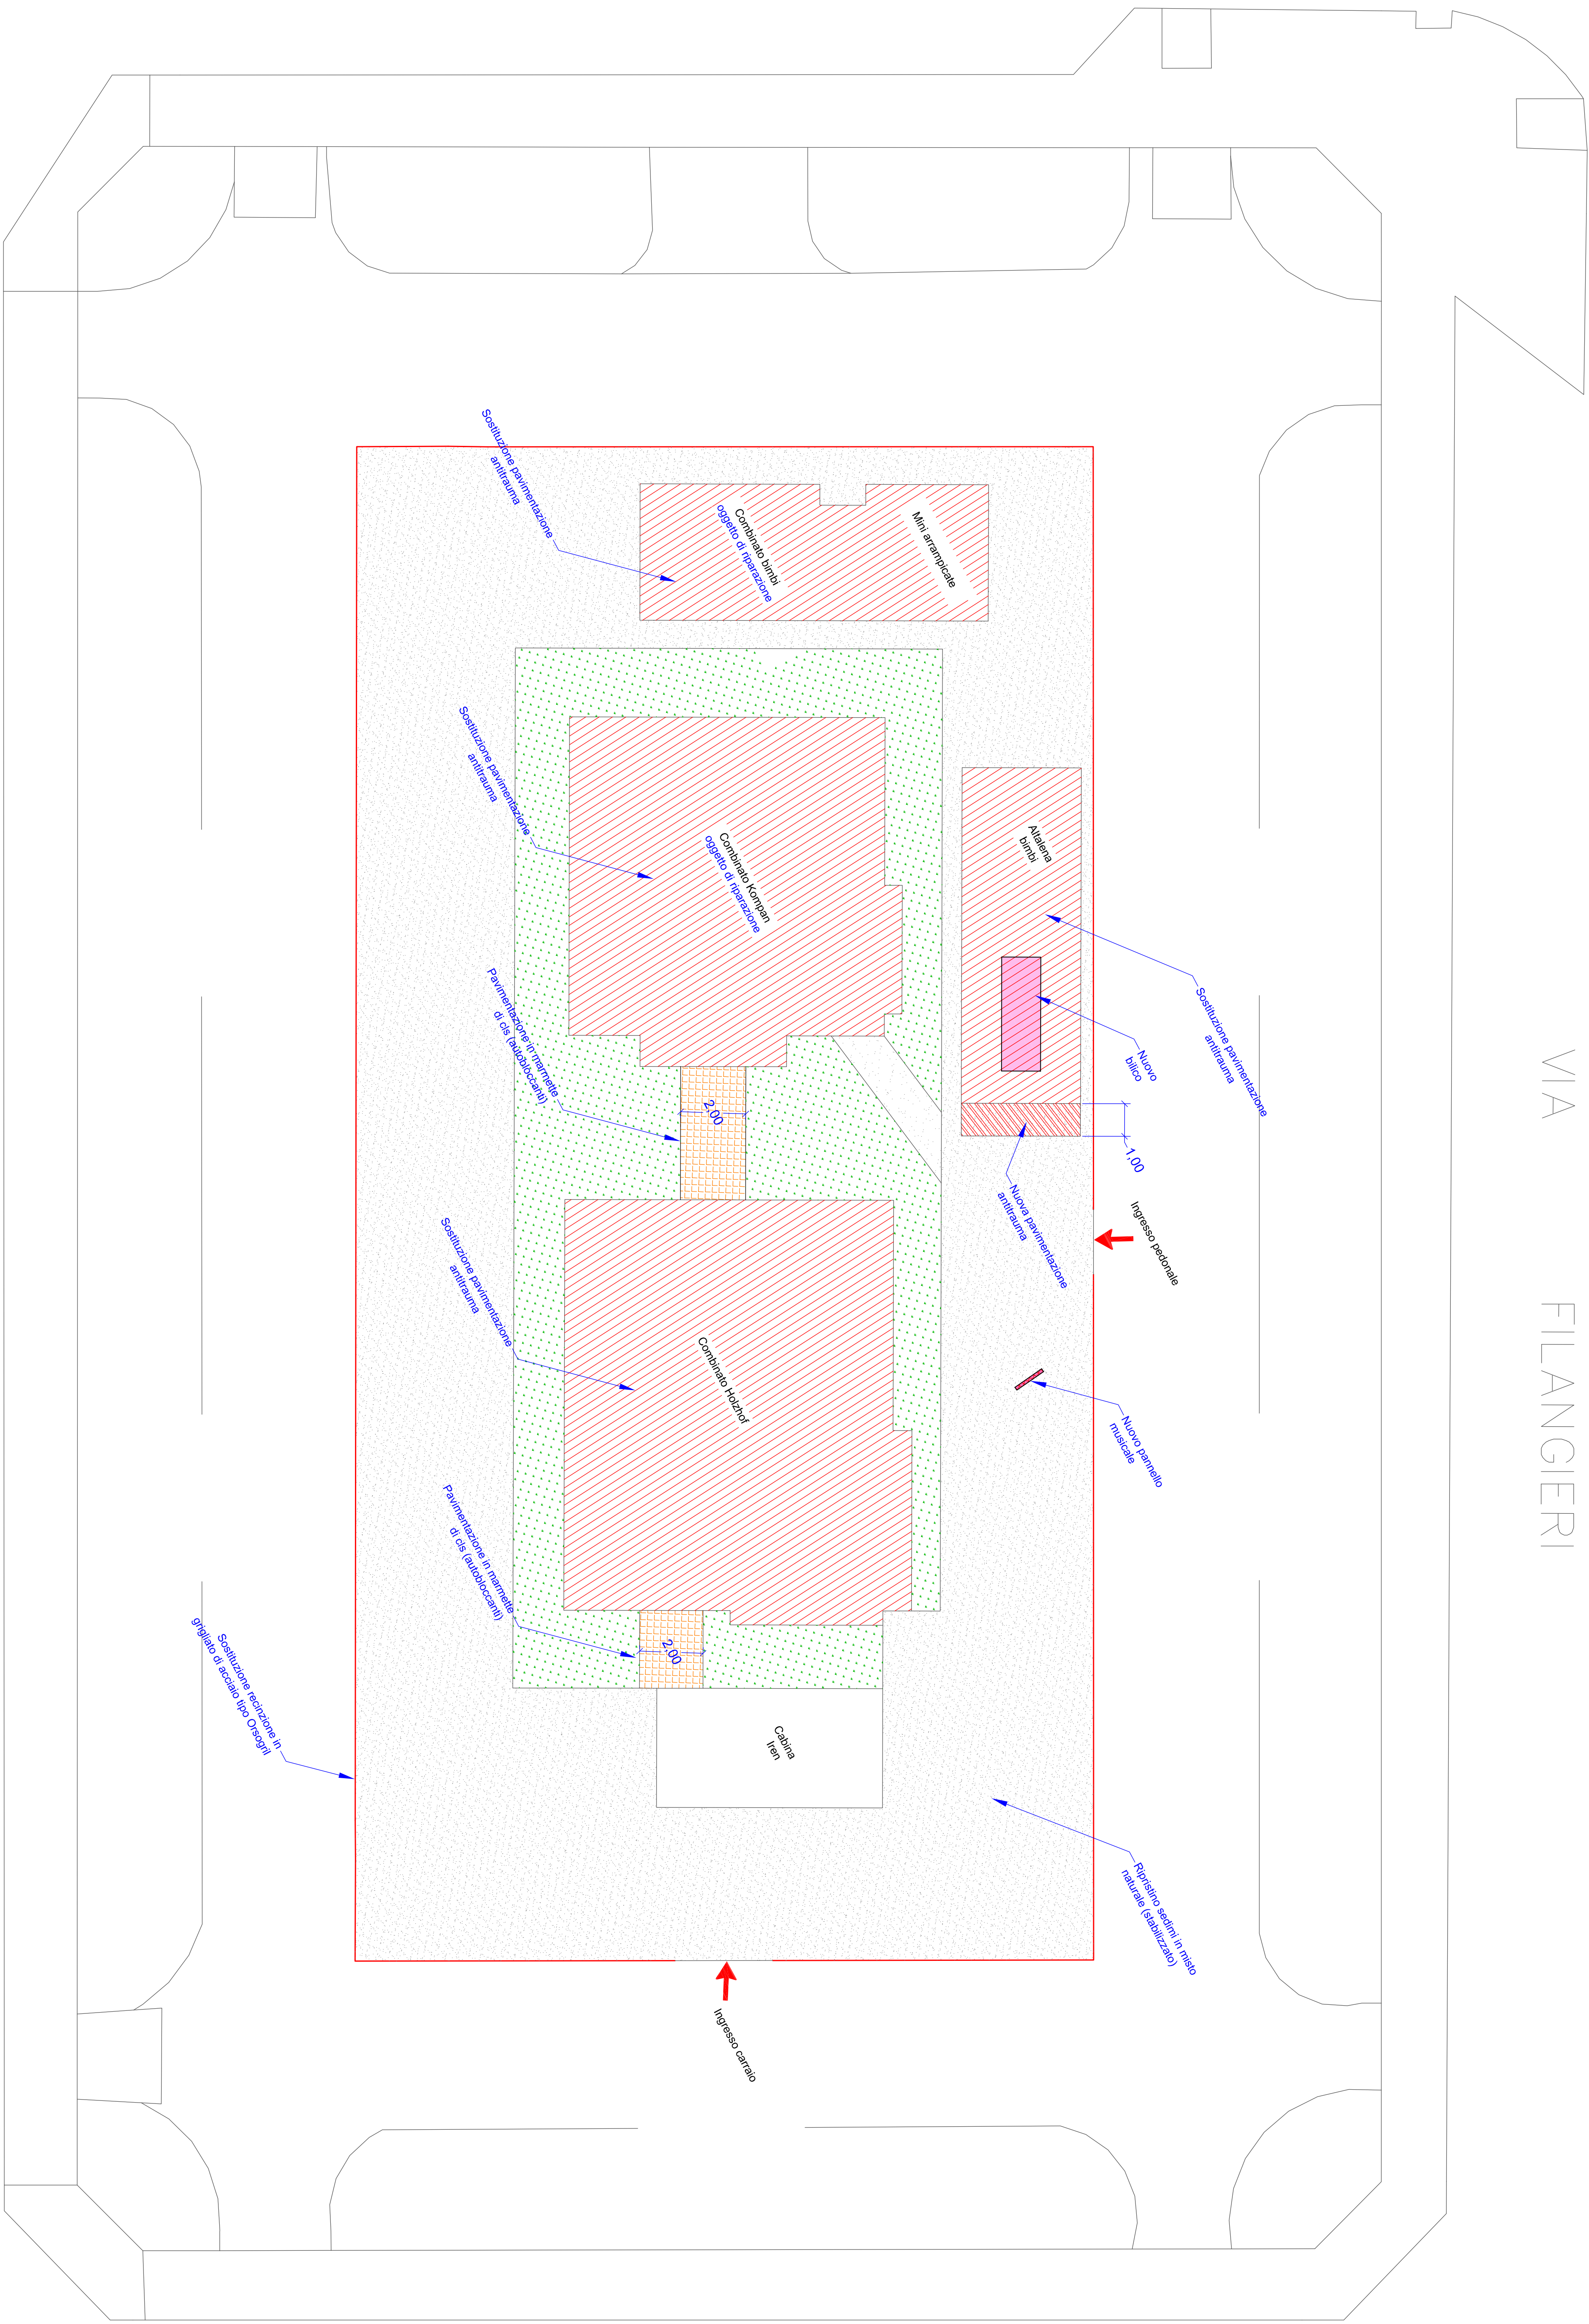

VIA

FILANGIERI

VIA

GENOVESI

VIA

MASSENA