

CITTA' DI TORINO
DIREZIONE EDIFICI MUNICIPALI, PATRIMONIO E VERDE
SERVIZIO GRANDI OPERE DEL VERDE

MANUTENZIONE STRAORDINARIA DEL VERDE
Interventi straordinari verde pubblico
Cod. LL.PP. 41/25 - CUP C14H16000210004

Progettisti:
p.a. Luisa BARBI
geom. Nicola COSTANZO

Collaboratori:
geom. Silvia CANNARIATO
p.i. Flavio ORLANDI
geom. Danilo PANEBALBO
p.a. Marina ALPOZZO

Responsabile di Procedimento e Dirigente del Servizio:
arch. Sabino PALERMO


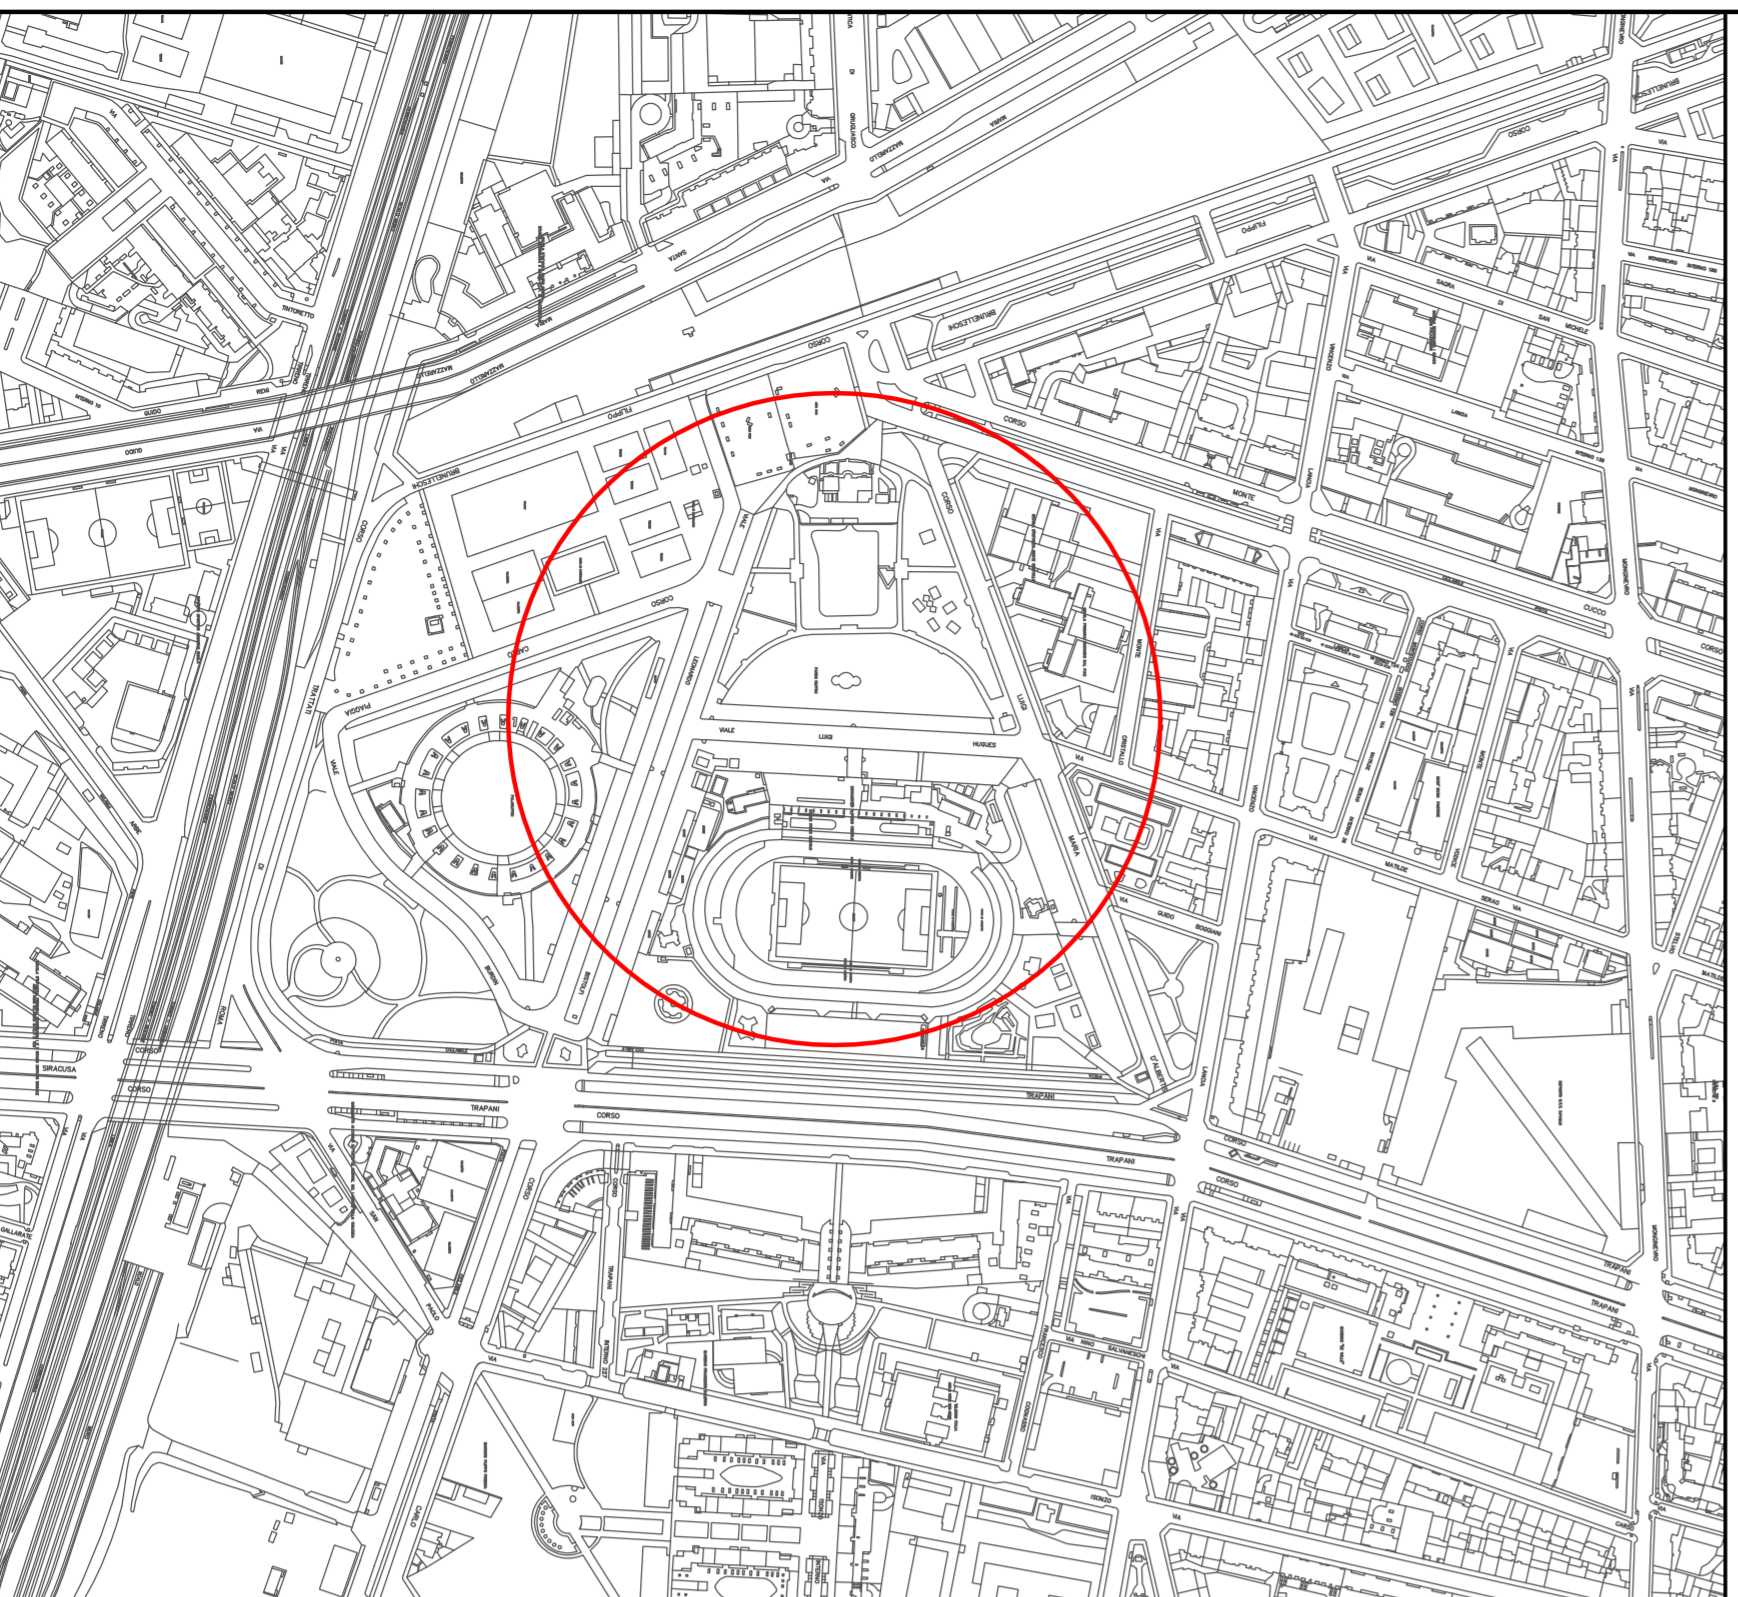
PROGETTO ESECUTIVO

OGGETTO: Riqualificazione parco Ruffini

REV.	MODIFICHE	Data allestimento	Data stampa	DISEGNATORE	TAVOLA
0		26/09/2016		F. Orlandi	4
1					
2					
3					


File:\MS2015_4125 Progetto Esecutivo.dwg

Scala **1:1000**

ESTRATTO DI P.R.G.C.

SCALA 1:5000

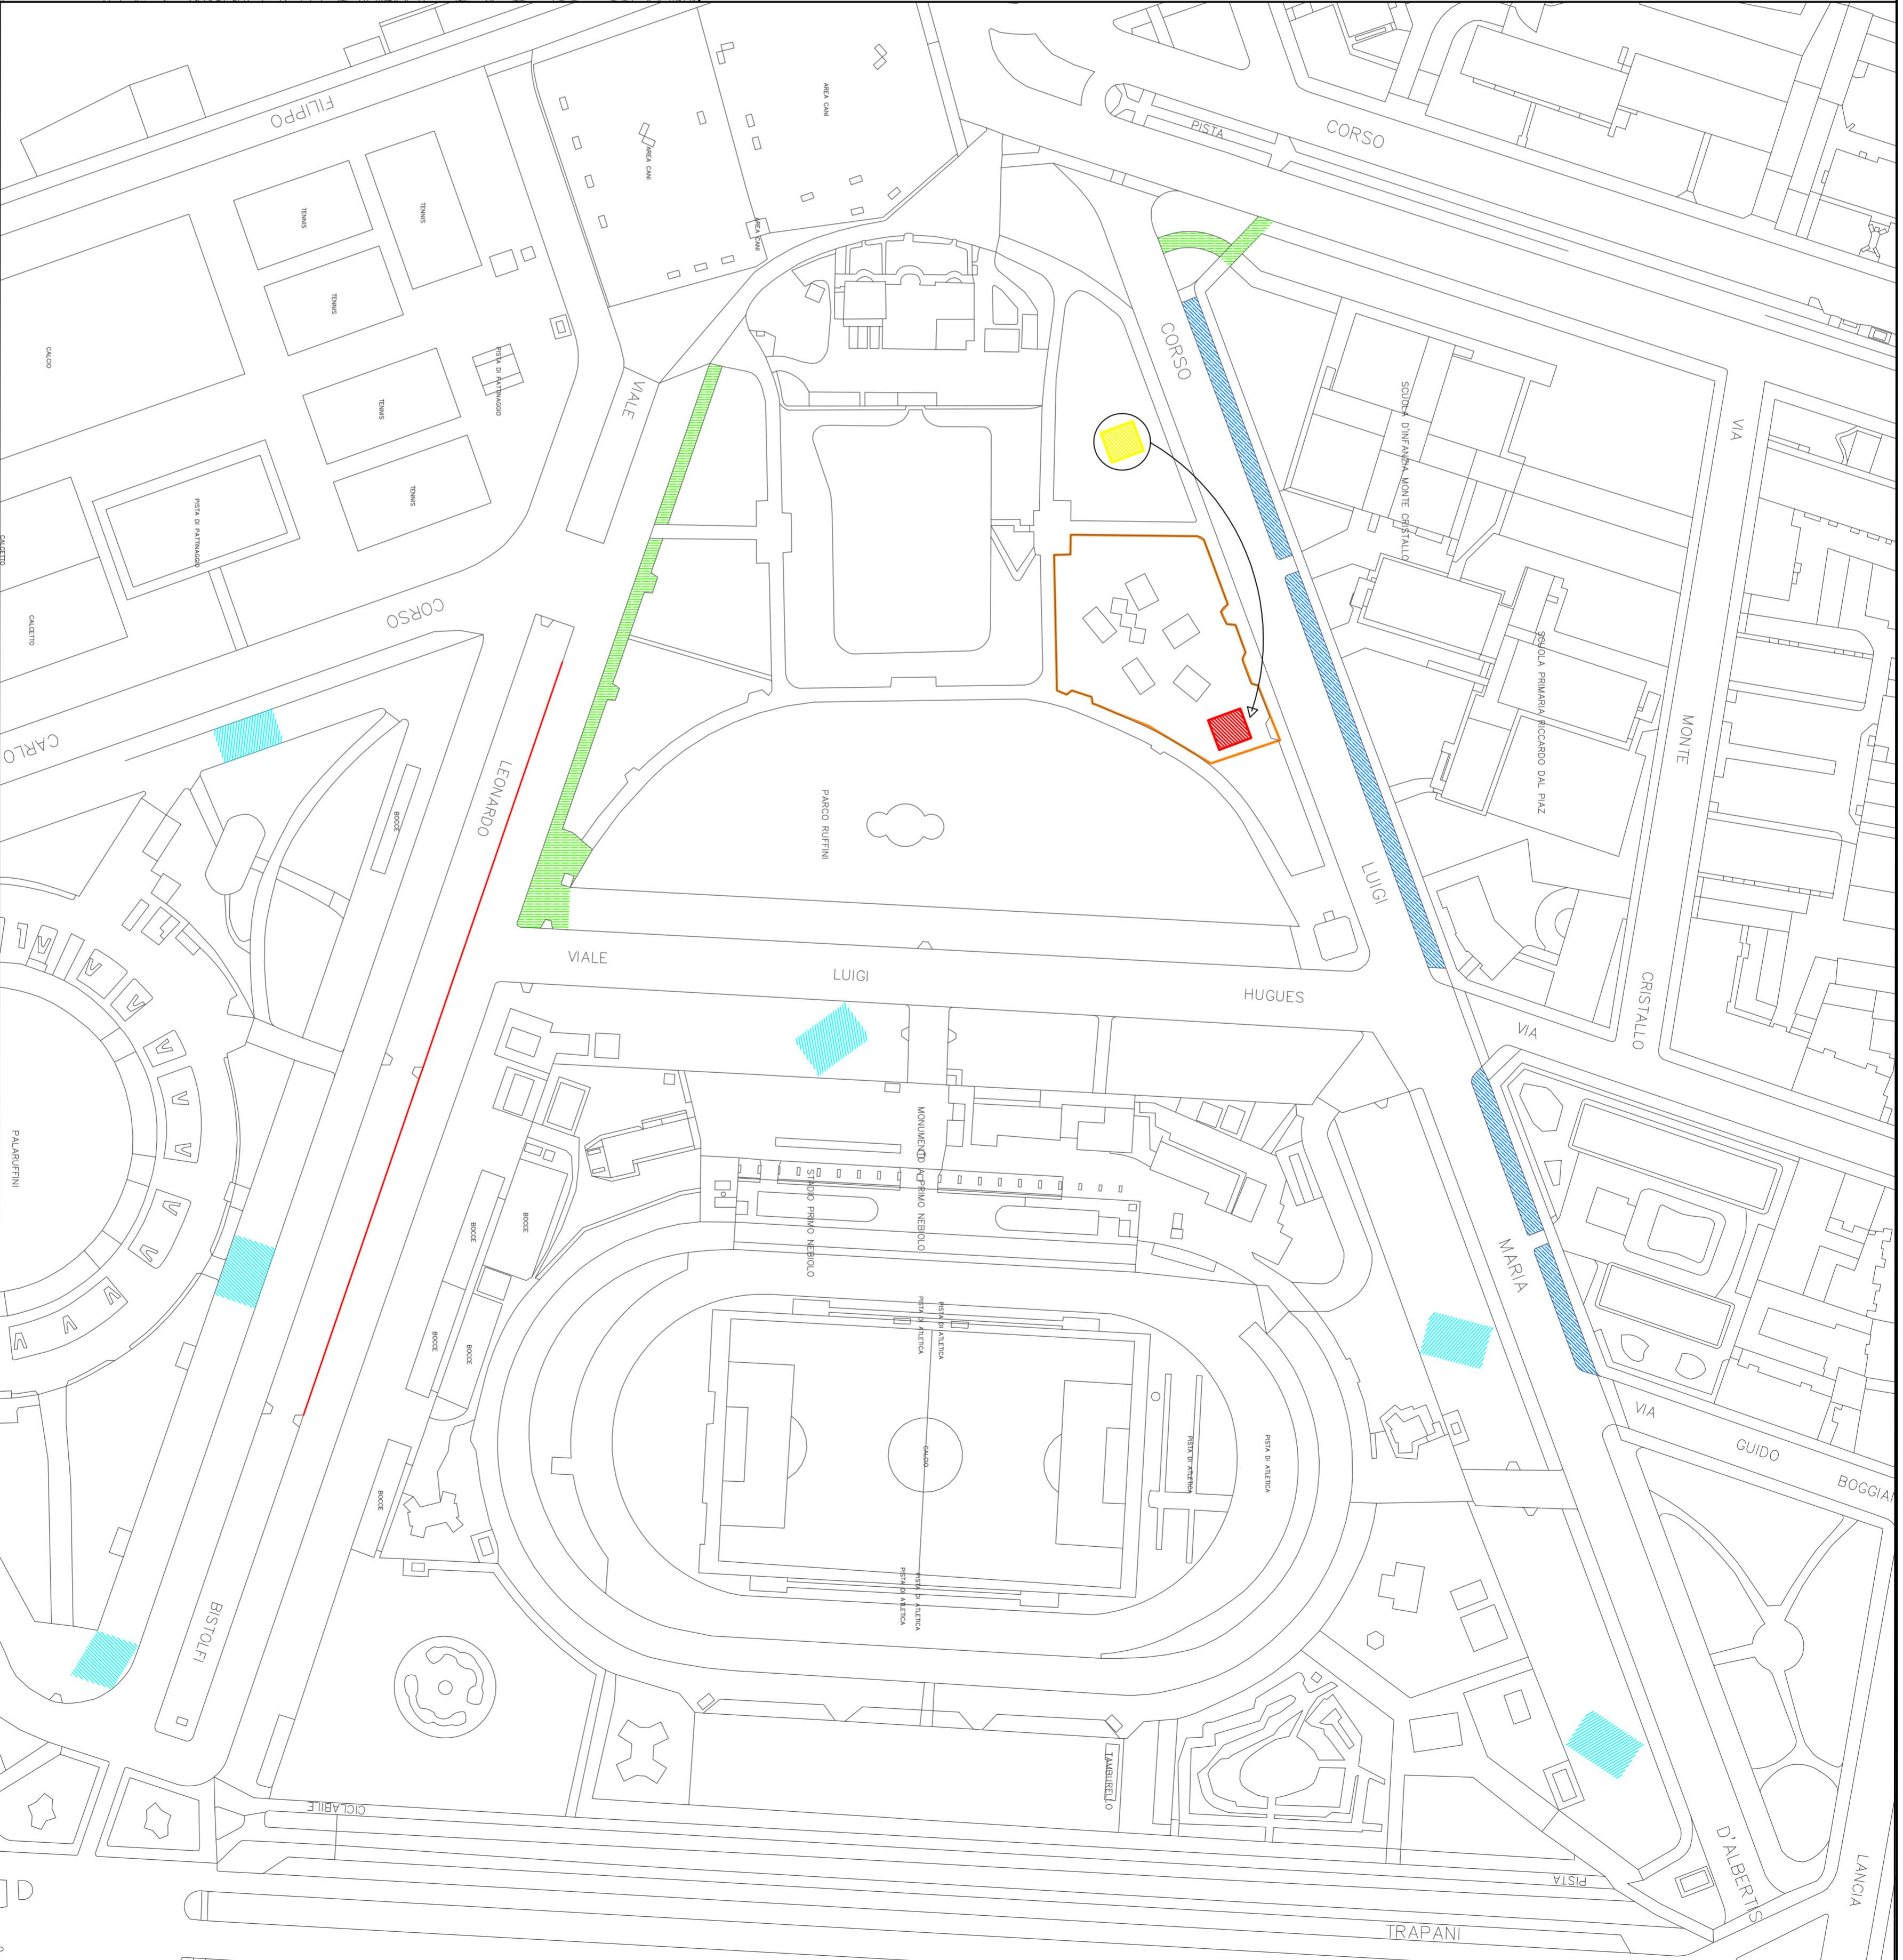

Ripristino sedimi in stabilizzato

Ripristino cordatura

Pavimentazione in asfalto

Spostamento attrezzatura ludica

Nuova recinzione in Orsogrill

Pavimentazione in stabilizzato

