

CITTA' DI TORINO

DIREZIONE EDIFICI MUNICIPALI, PATRIMONIO E VERDE
SERVIZIO GRANDI OPERE DEL VERDE

MANUTENZIONE STRAORDINARIA DEL VERDE
Interventi straordinari verde pubblico
Cod. LL.PP. 4125 - CUP C14H16000210004

Progettisti

p.a. Luisa BARBI
geom. Nicola COSTANZO

Collaboratori:

geom. Silvia CANNARIATO
p.l. Flavio ORLANDI
geom. Danilo PANEBALBO
p.a. Marina ALPOZZO

Responsabile di Procedimento
e Dirigente del Servizio:

arch. Sabino PALERMO


PROGETTO ESECUTIVO

OGGETTO: Riqualificazione area giochi via Stradella/P.zzetta M.F. Rubatto

REV.	MODIFICHE	Data allestimento	Data stampa	DISEGNATORE	TAVOLA
0			26/09/2016	F. Orlandi	6
1					
2					
3					

File: \MS2015_4125 Progetto Esecutivo.dwg

Scala 1:100

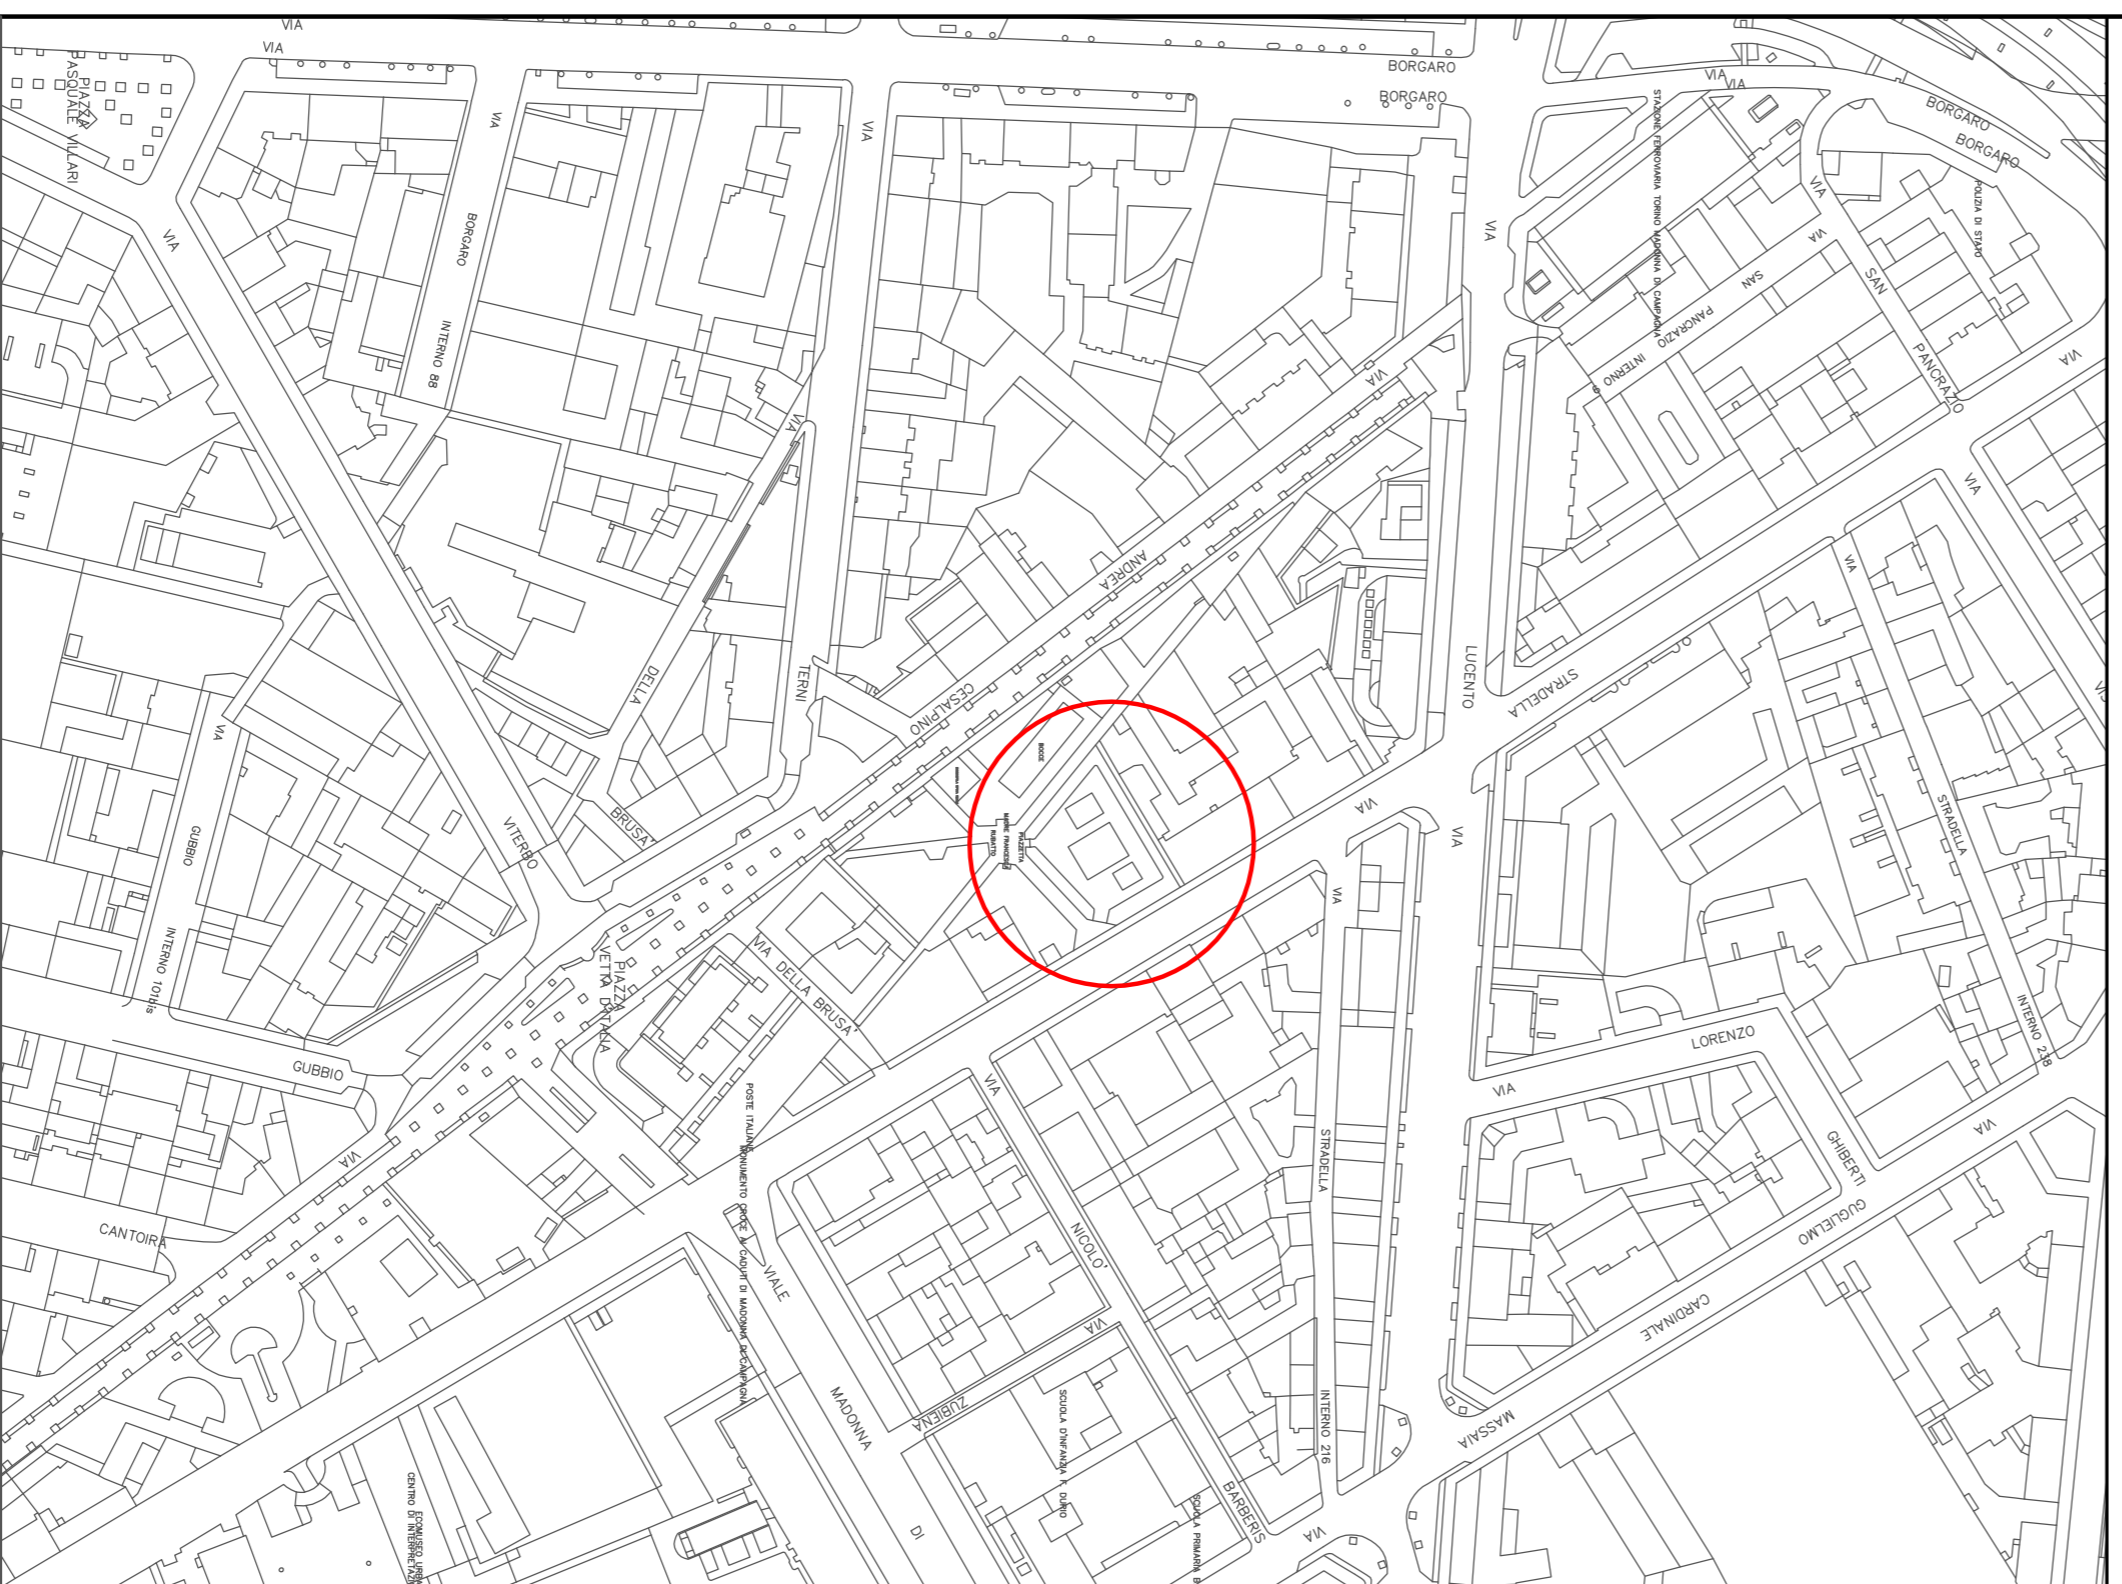


ESTRATTO DI P.R.G.C.

SCALA 1:2000

Legenda



STATO DI FATTO

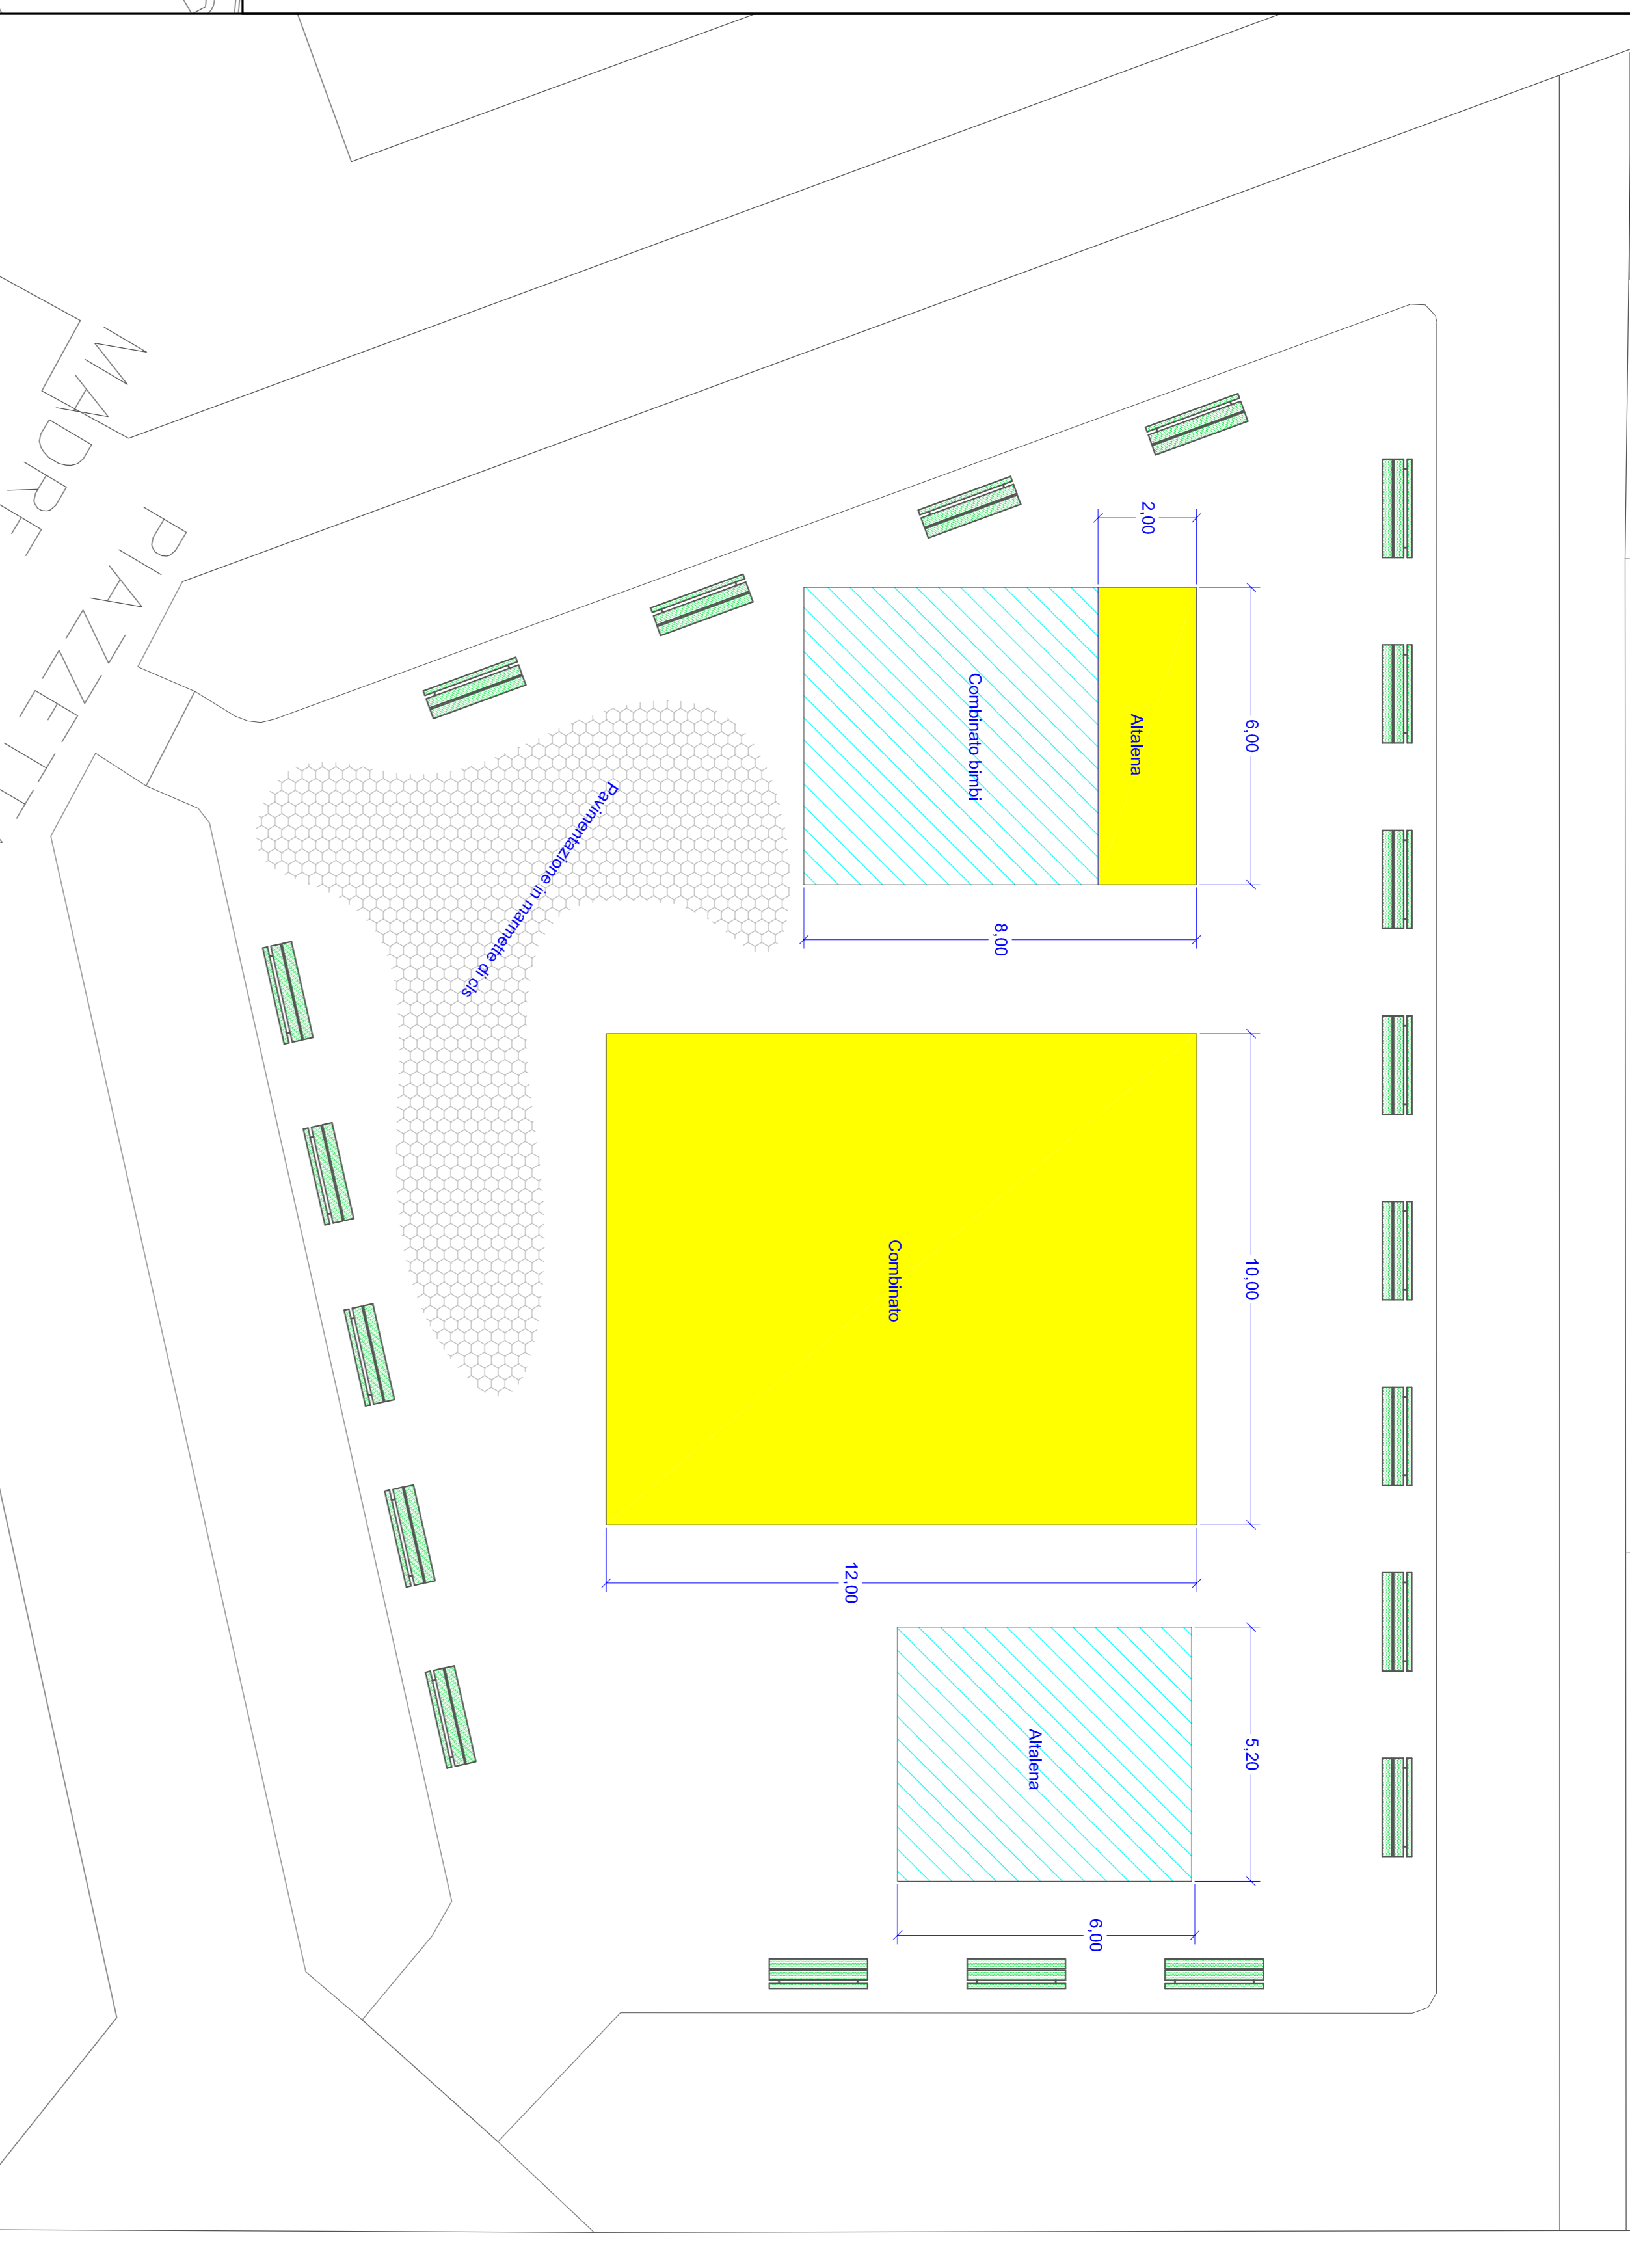

PROGETTO

