

CITTA' DI TORINO
 DIREZIONE EDIFICI MUNICIPALI, PATRIMONIO E VERDE
 SERVIZIO GRANDI OPERE DEL VERDE

MANUTENZIONE STRAORDINARIA DEL VERDE
 Interventi straordinari verde pubblico
 Cod. LL.PP. 41/25 - CUP C14H16000210004

Progettisti: p.a. Luisa BARBI
 geom. Nicola COSTANZO

Collaboratori: geom. Silvia CANNARLATO
 p.i. Flavio ORLANDI
 geom. Danilo PANEBALBO
 p.a Marina ALPOZZO


Responsabile di Procedimento
 e Dirigente del Servizio: arch. Sabino PALERMO

PROGETTO ESECUTIVO

OGGETTO: Riqualificazione area giochi via Monte Pasubio

REV.	MODIFICHE	Data	Data	DISEGNATORE	TAVOLA
0	allineamento	26/09/2016		F. Orlandi	9
1					
2					
3					

File:\MS2015_4125 Progetto Esecutivo.dwg
 Scale 1:100

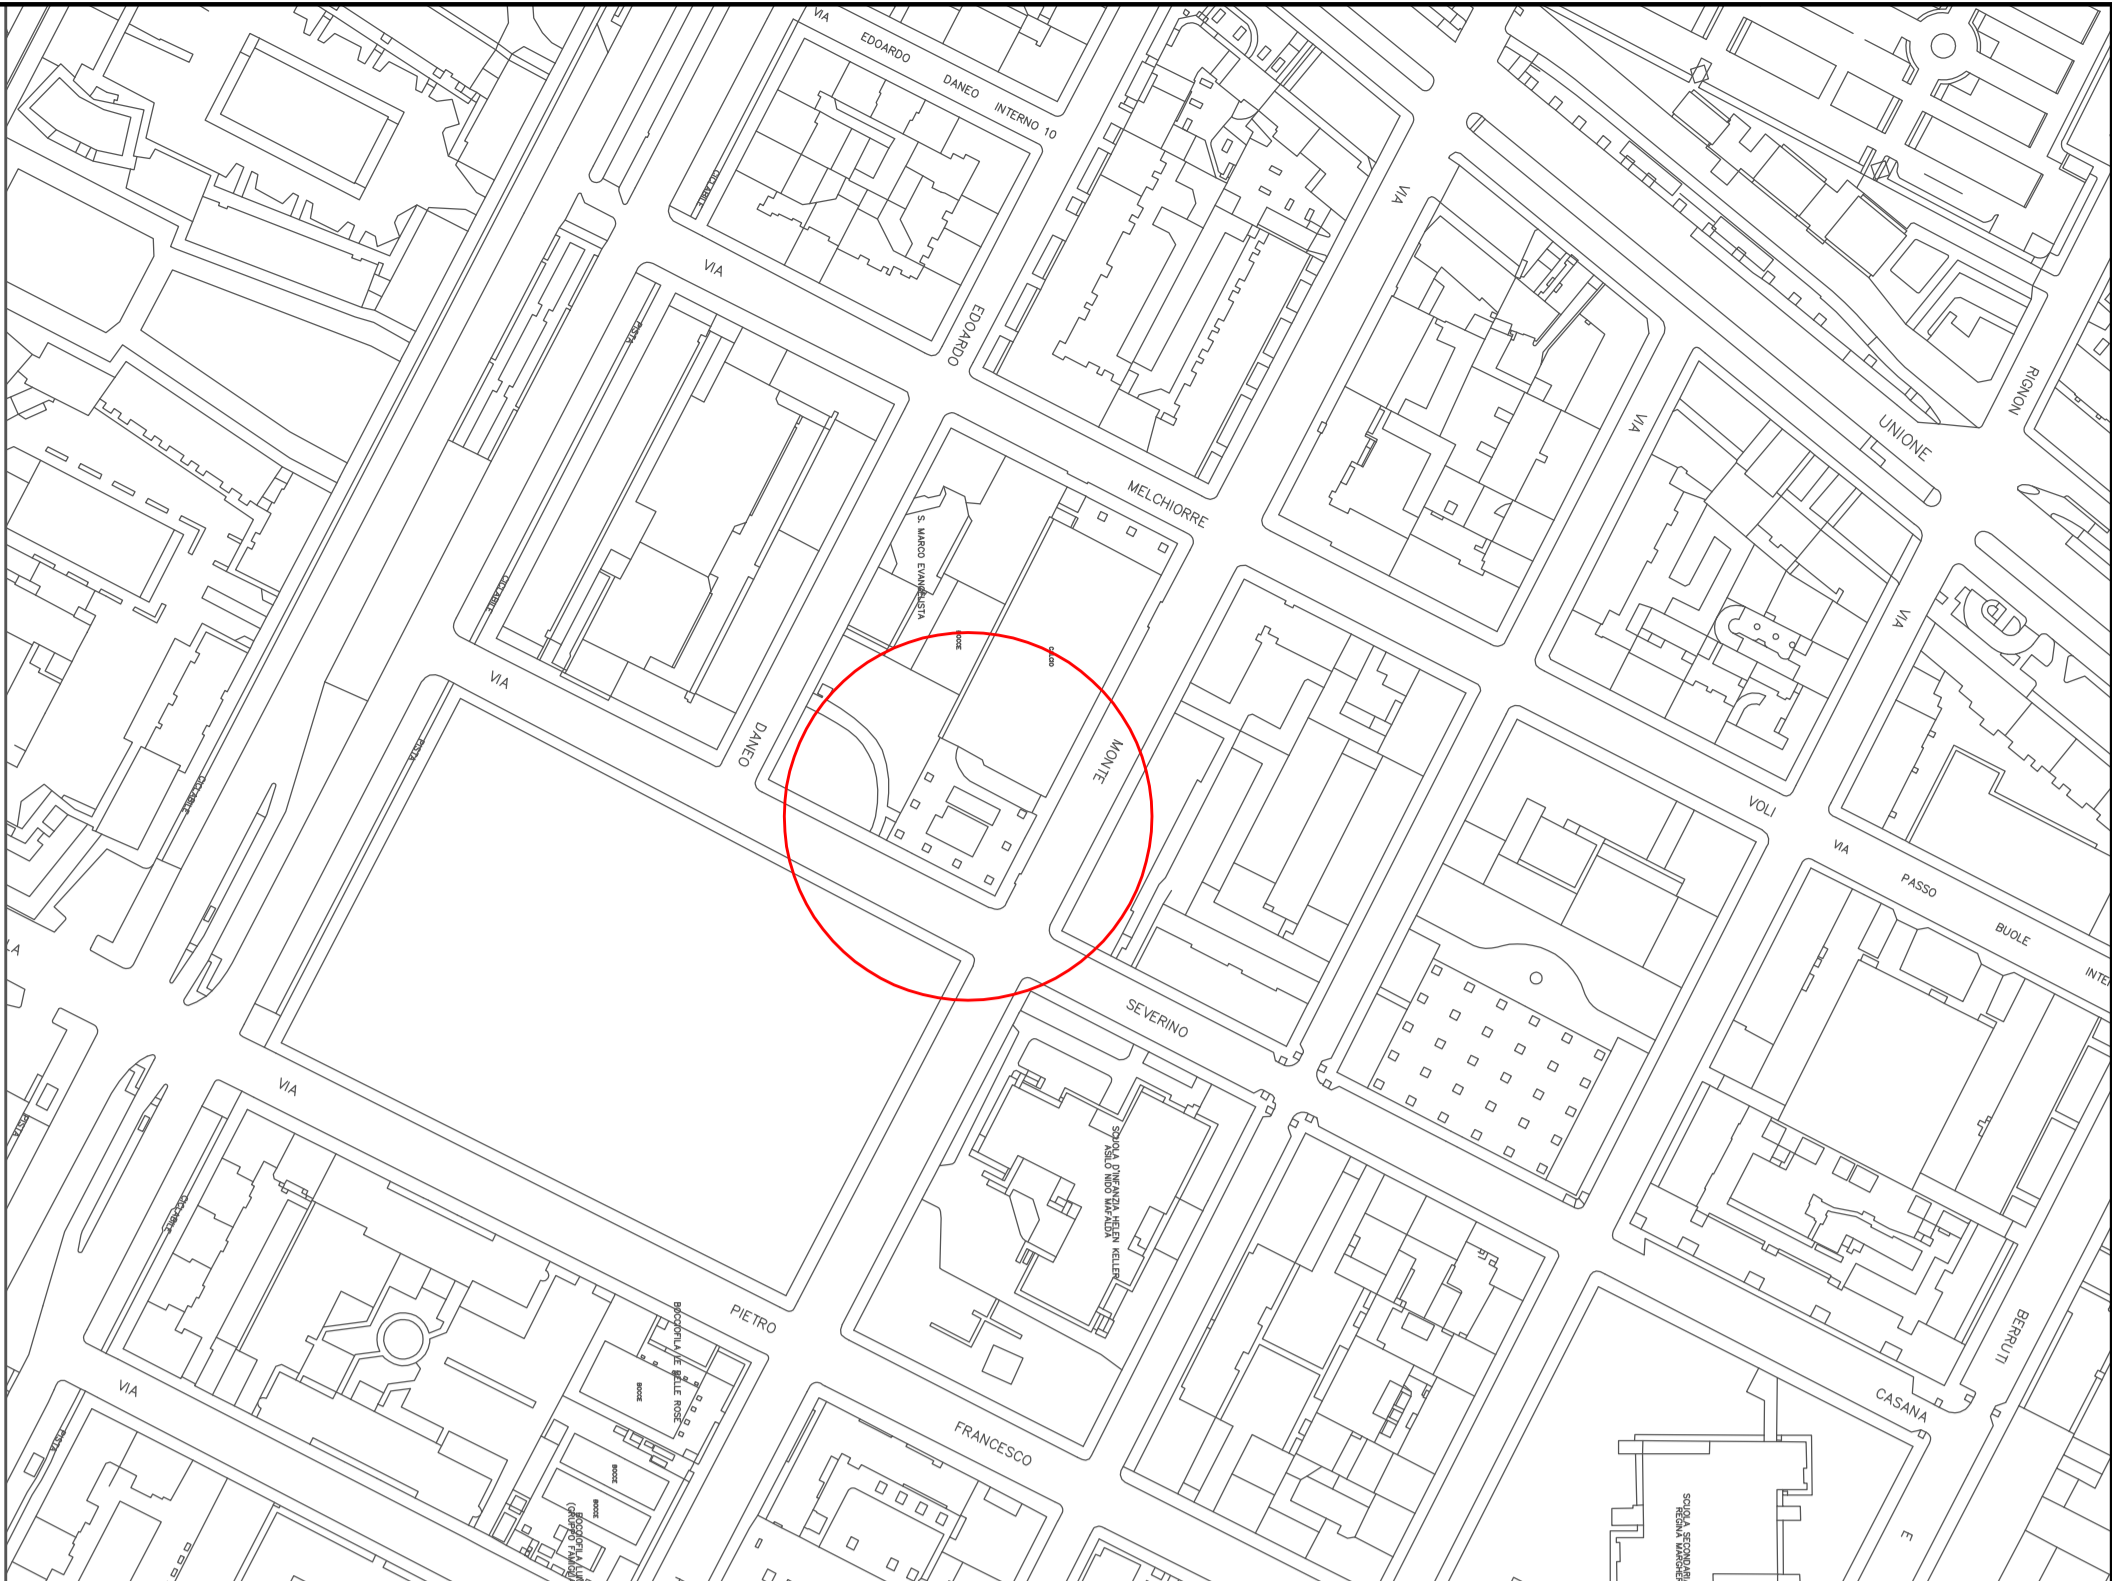


ESTRATTO DI P.R.G.C.

SCALA 1:2000


STATO DI FATTO

VIA MONTE PASUBIO

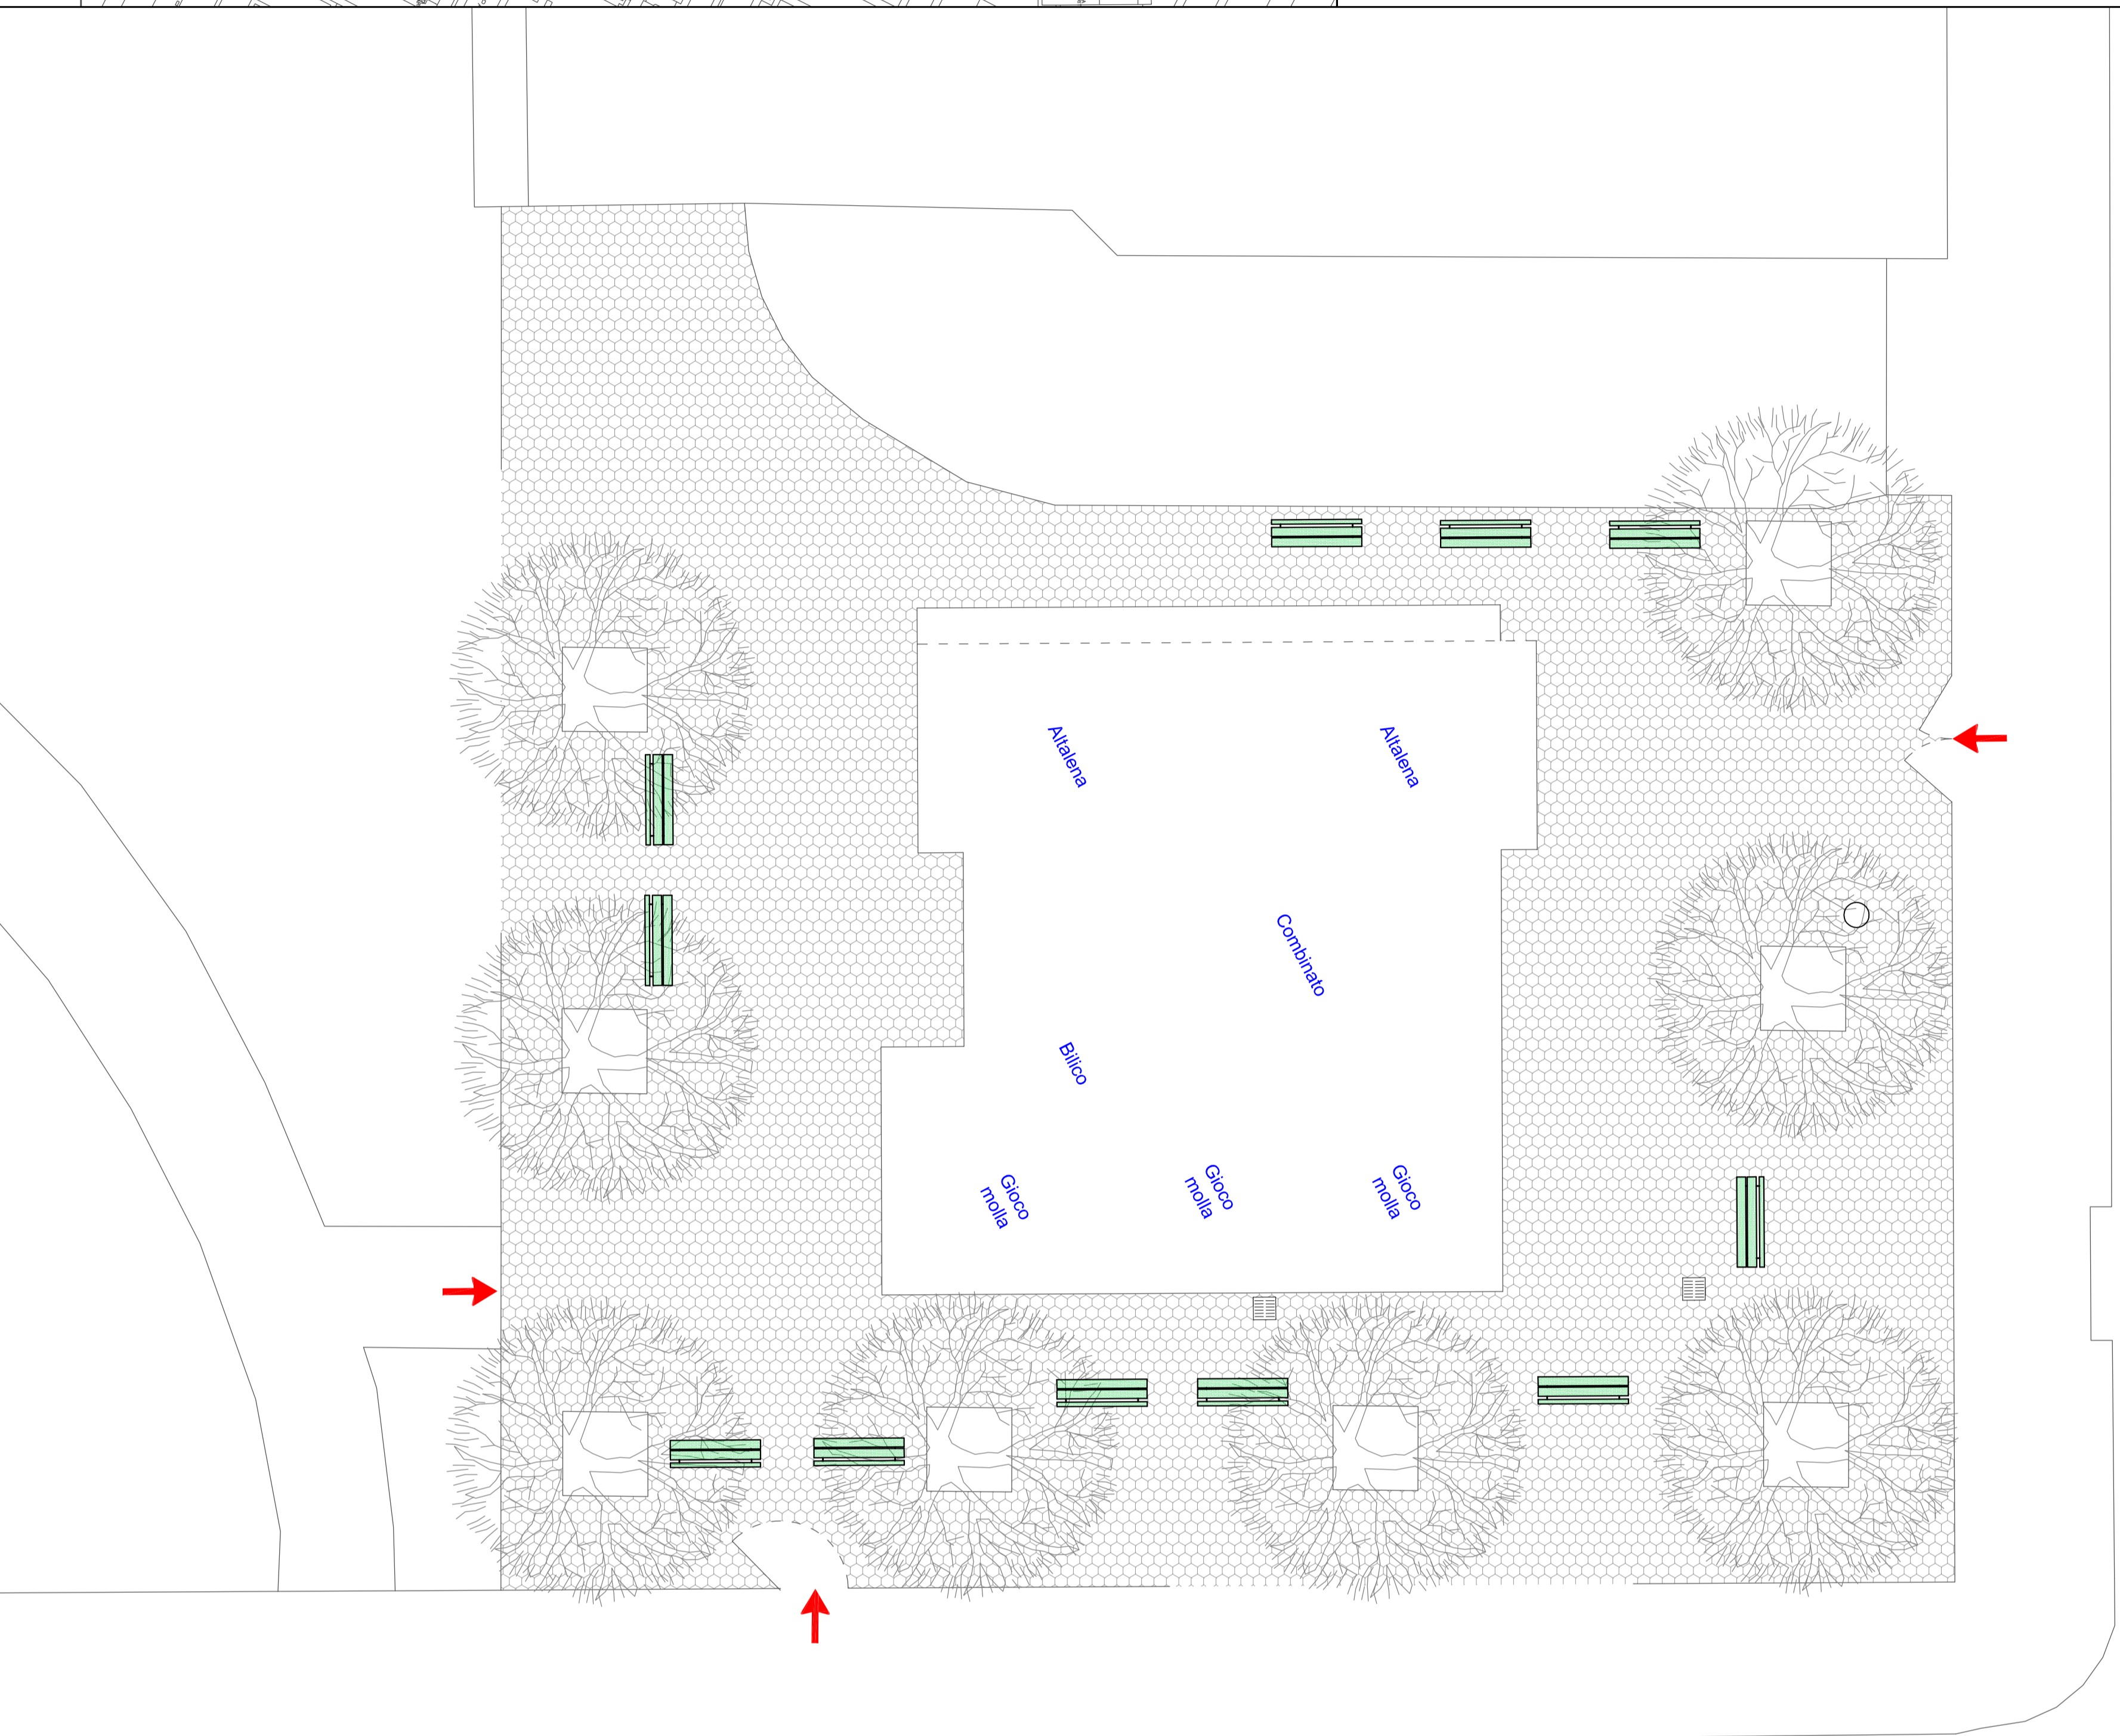

PROGETTO

VIA MONTE PASUBIO

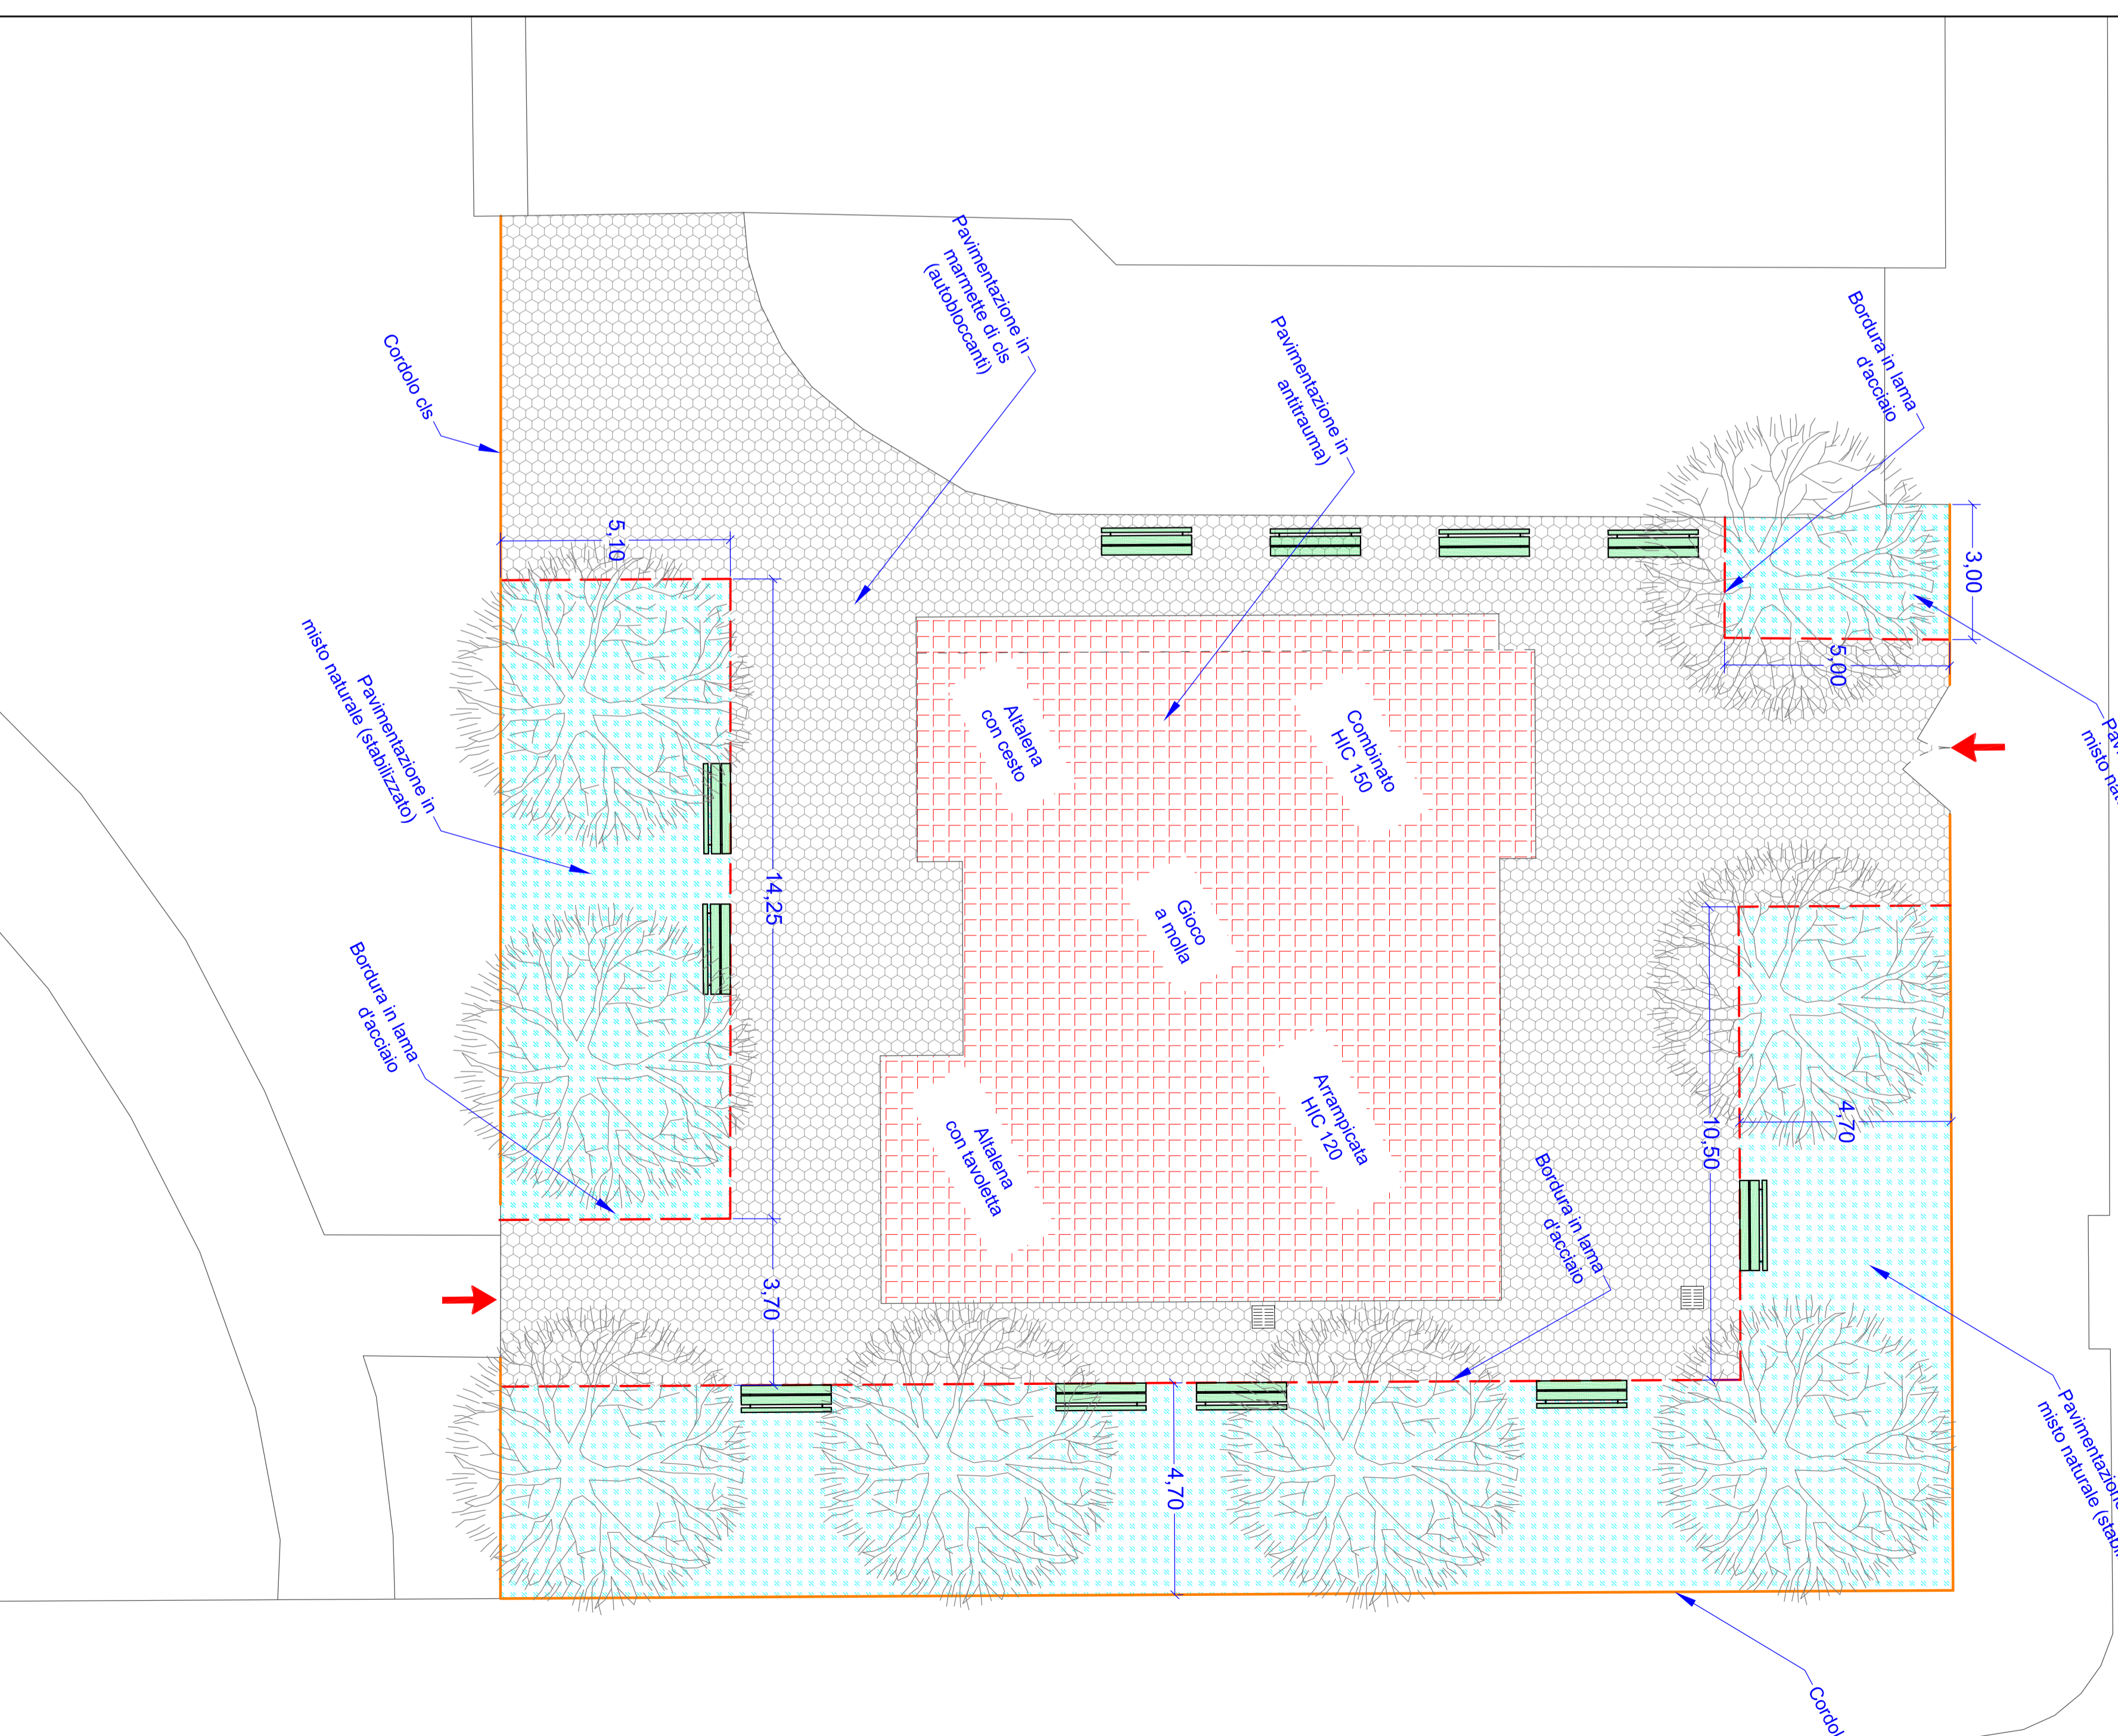

VIA CASANA

VIA CASANA