

CITTA' DI TORINO

DIREZIONE EDIFICI MUNICIPALI
PATRIMONIO E VERDE
SERVIZIO EDIFICI MUNICIPALI

RECUPERO, RIQUALIFICAZIONE FUNZIONALE E
BONIFICA AMIANTO NEGLI EDIFICI COMUNALI

Progettisti opere edili :
- Arch. Dario SAROLI
- Arch. Roberto BASSI

Coordinatore della sicurezza :
- Ing. Alberto VESPA

Collaboratori opere edili :
- Geom. Luigi CHIAZZI
- Geom. Stefano LINO
- Geom. Salvatore MASSA


Il Responsabile del Procedimento
e Dirigente del Settore
Arch. Dario SAROLI

PROGETTO ESECUTIVO


FABBRICATO VIA GARIBALDI N.25
PIANTA PIANO PRIMO

REV.	MODIFICHE	DATA	DISEGNATORE	ELABORATO
0		25/07/2014		A11.5
1				
2				
3				
4				
5				

NON-FINE Scala Poi
RIFERIMENTO
SCALE:
1:1000 / 1:100

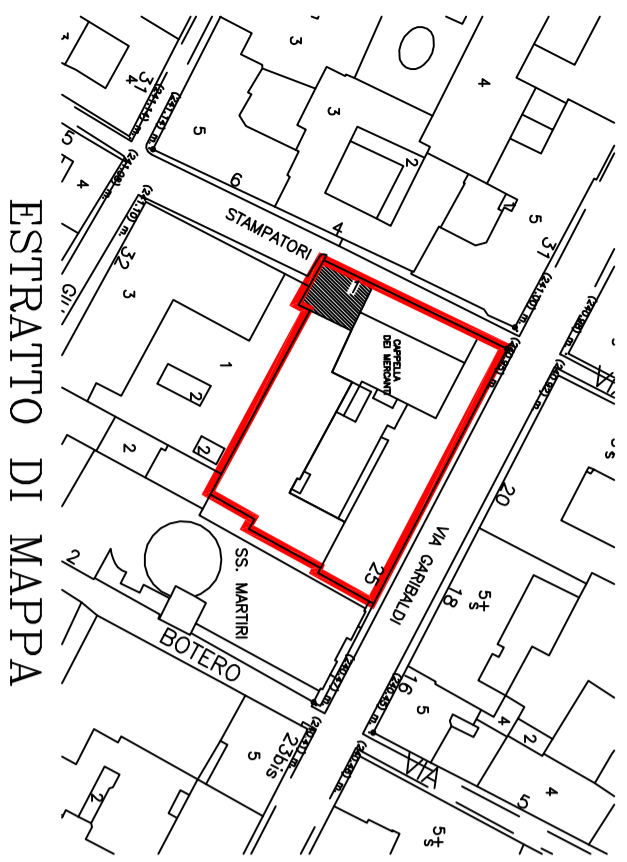

ESTRATTO DI MAPPA

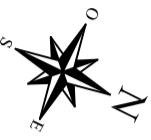


CHIESA DEI SS. MARTIRI

CORTILE INTERNO

CAPPELLA DEI BANCHIERI
E DEI MERCANTI

VIA STAMPATORI

VIA GARIBALDI

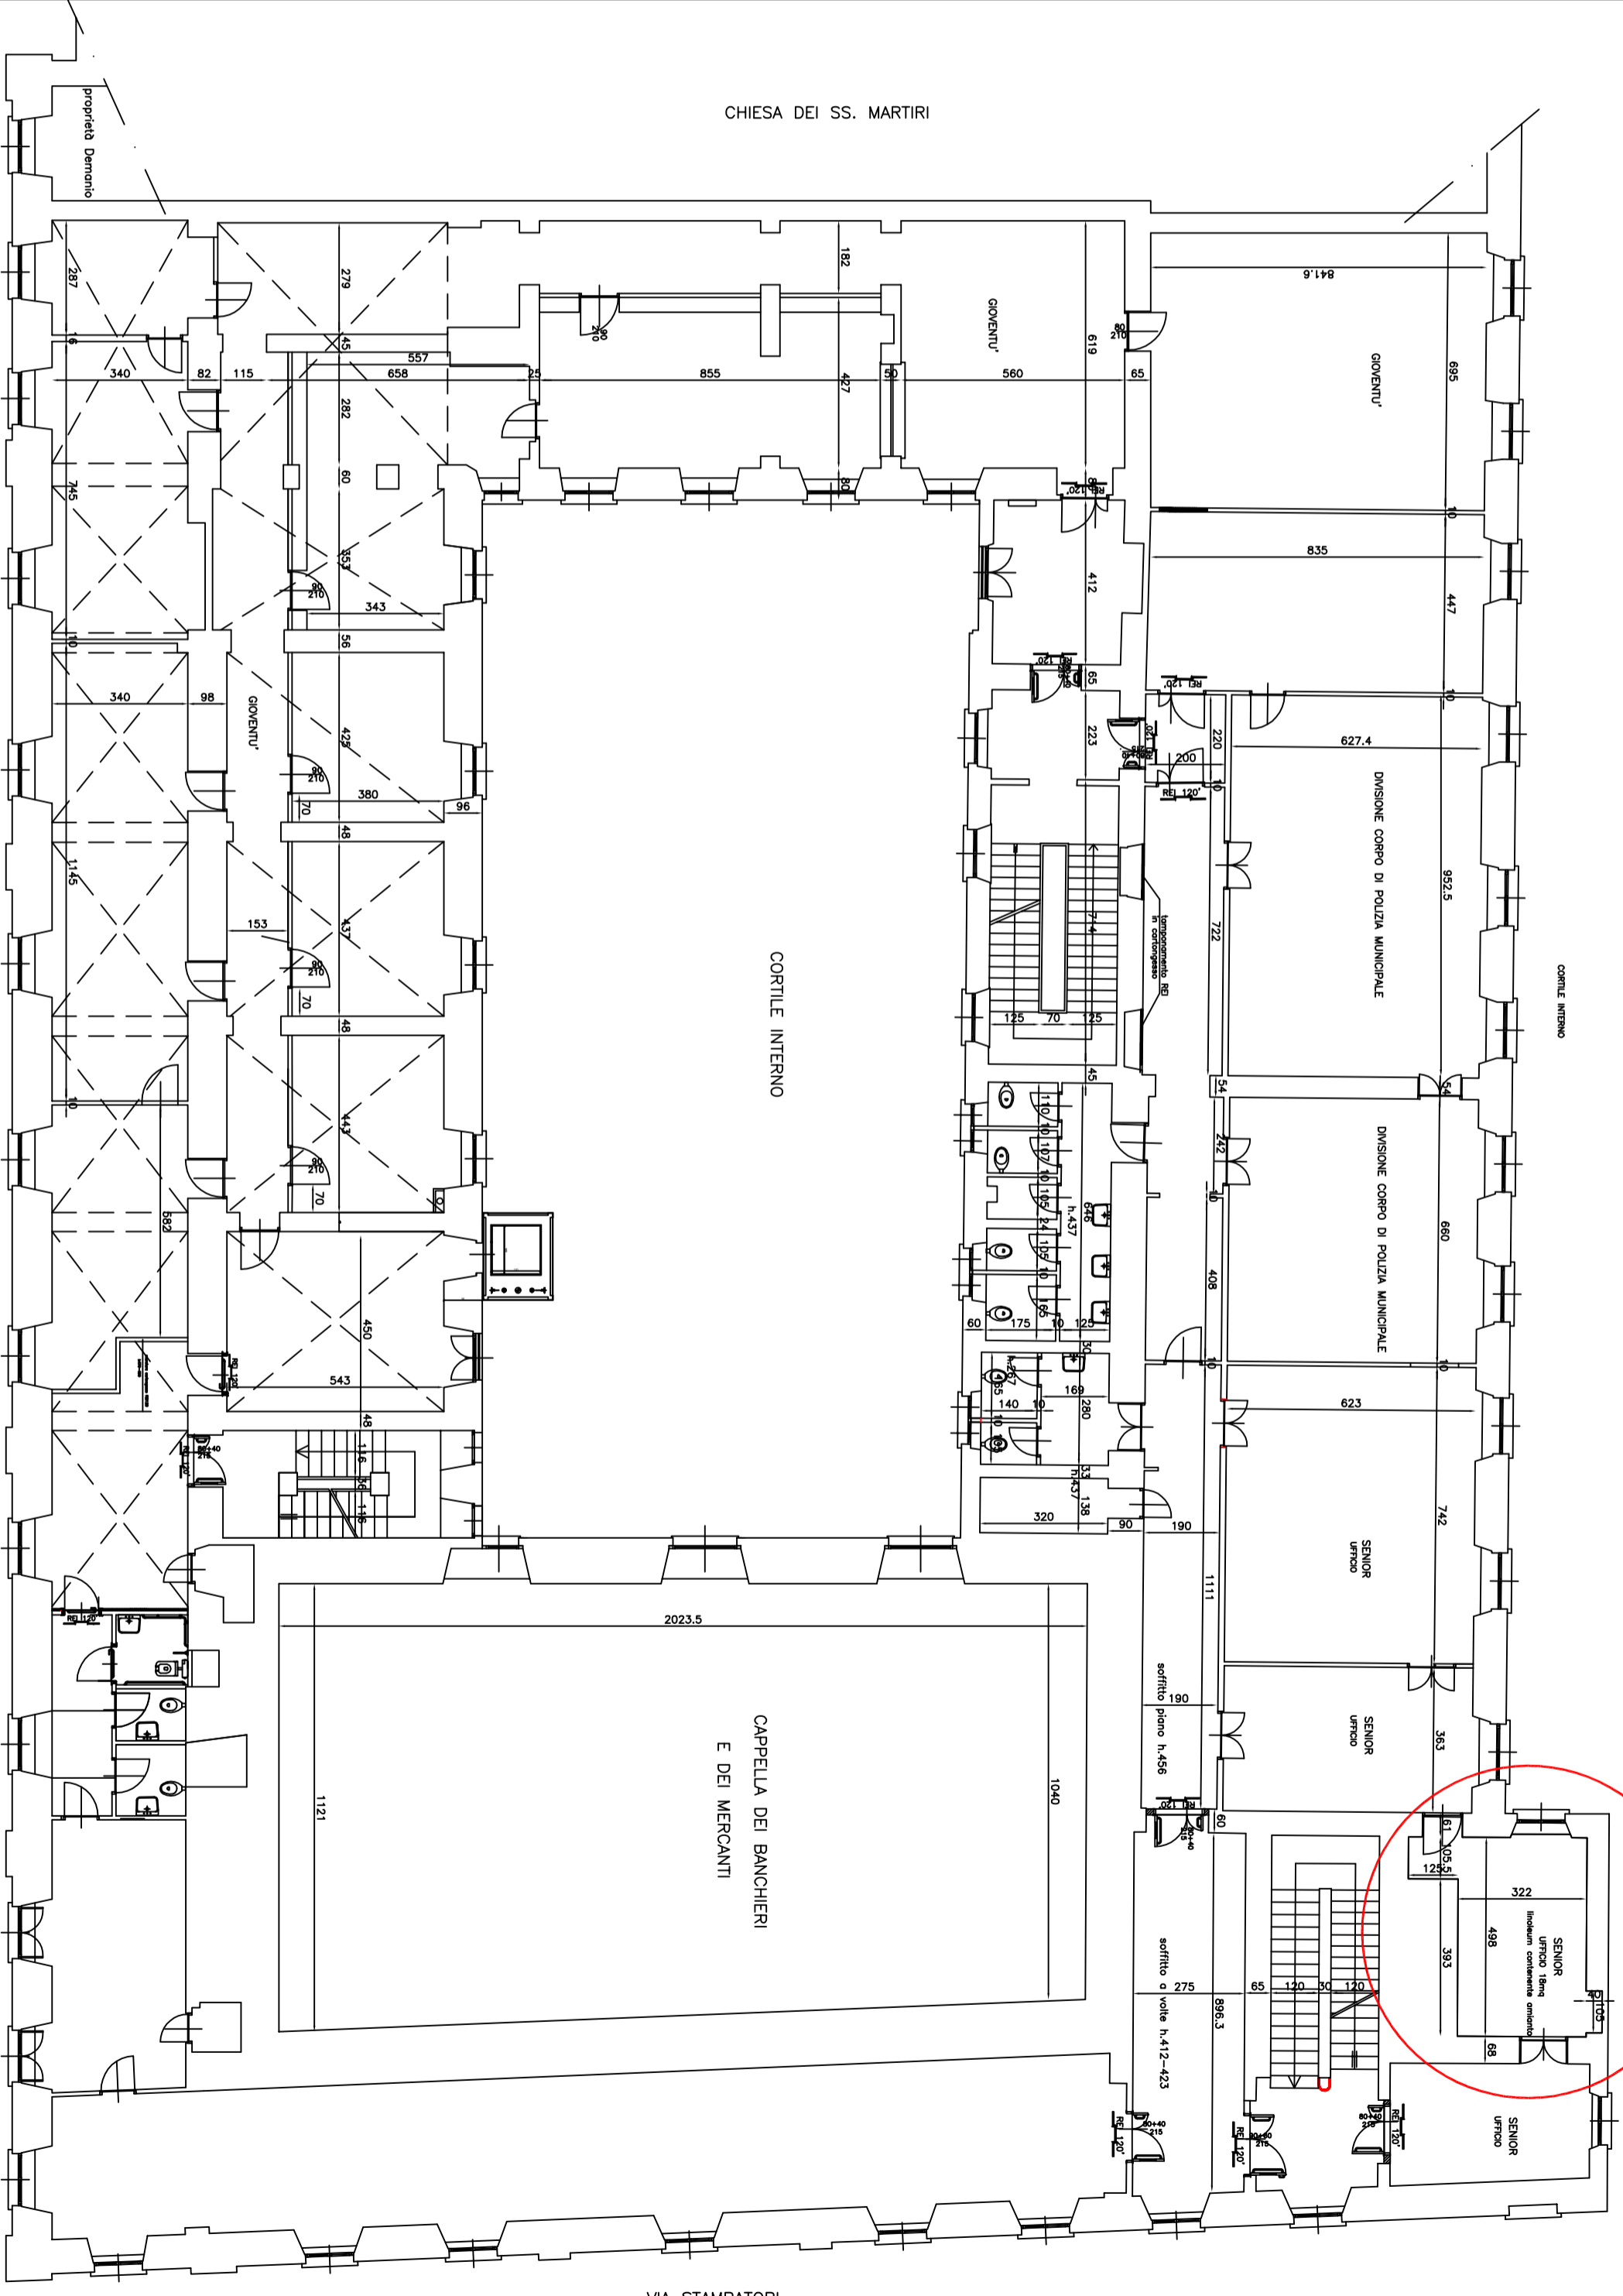

INTERVENTO