ALLEGATO N. --
DELIBERA N. MECC. 2016

CITTÀ DI TORINO
Direzione Infrastrutture e Mobilità
Servizio Urbanizzazioni e Riqualificazione Spazio Pubblico

RIQUALIFICAZIONE DELL'ASSE DI VIA NIZZA E CICLOPISTA

DA CORSO VITTORIO A PIAZZA CARDUCCI

PROGETTO ESECUTIVO

PLANIMETRIA E SEZIONI STATO DI FATTO

Tavola n° 02	indice di revisione	data revisione	scala grafica
	Rev. 0	*maggio 2017*	*1:500*

GRUPPO DI PROGETTAZIONE:
arch. Maria Teresa MASSA (Coordinatore)
arch. Elena BOSIO (Viabilità)
p.a. Matteo CASTIGLIONI (Verde - Impianto irrigazione)
ing. Stefano CIANCHINI (Semaforie)
ing. Michele GIZZO (Scala)
arch. Filippo ORSINI (Urb. - Ria. Spazio Pubblico)
dott.ssa Laura RUSSO (Verde)
arch. Fabrizio VOLTOLINI (Mobilità - Segnaletica)

geom. Attilio BUCCINO (Urb. - Ria. Spazio Pubblico)
geom. Annunziata CASERTA (Urb. - Ria. Spazio Pubblico)
geom. Pietro CAVALLO (Urb. - Ria. Spazio Pubblico)
geom. Gennaro GIUDICE (Scala)
arch. Lelio GUGLIELMINOTTI TRIVELL (Mobil. - Segnaletica)
geom. Claudia PERANO (Mobilità - Rilievo)
geom. Francesco RAGONESE (Mobilità - Rilievo)
sig.ra Liliana ALBERTANO (Urb. - Ria. Spazio Pubblico)

Codice Servizio: IF LGP | *Codice Lavoro: NU IM* | *Codice Elaborato: ELAB. GRAF.*

Ordine di servizio del 25/10/2016 prot. n. 23686 del Dirigente Arch. Giuseppe SERPA

COORDINATORE SICUREZZA IN FASE DI PROGETTAZIONE
Ing. Michele GIZZO

RESPONSABILE DELL'ELABORATO
arch. Maria Teresa MASSA
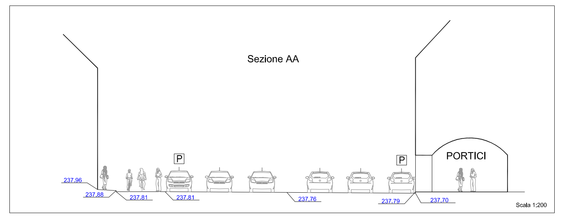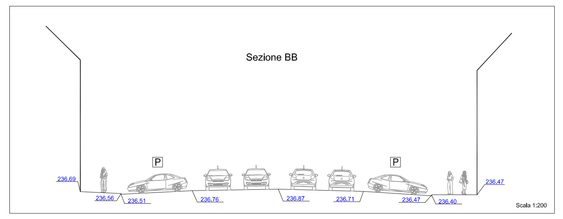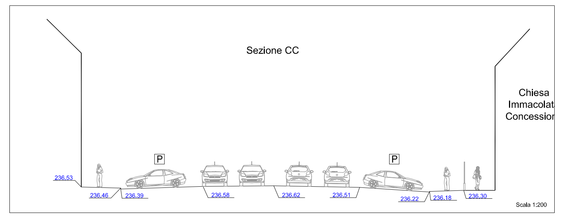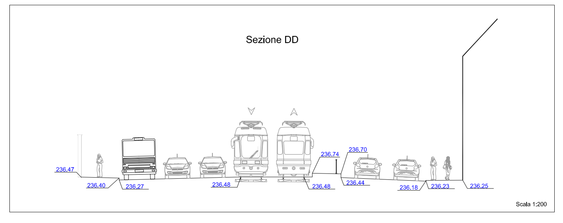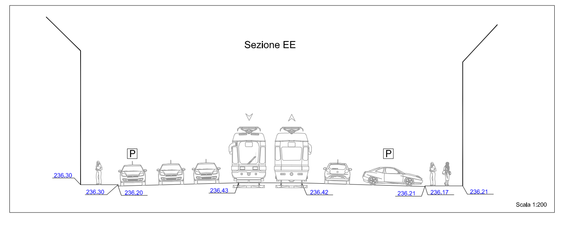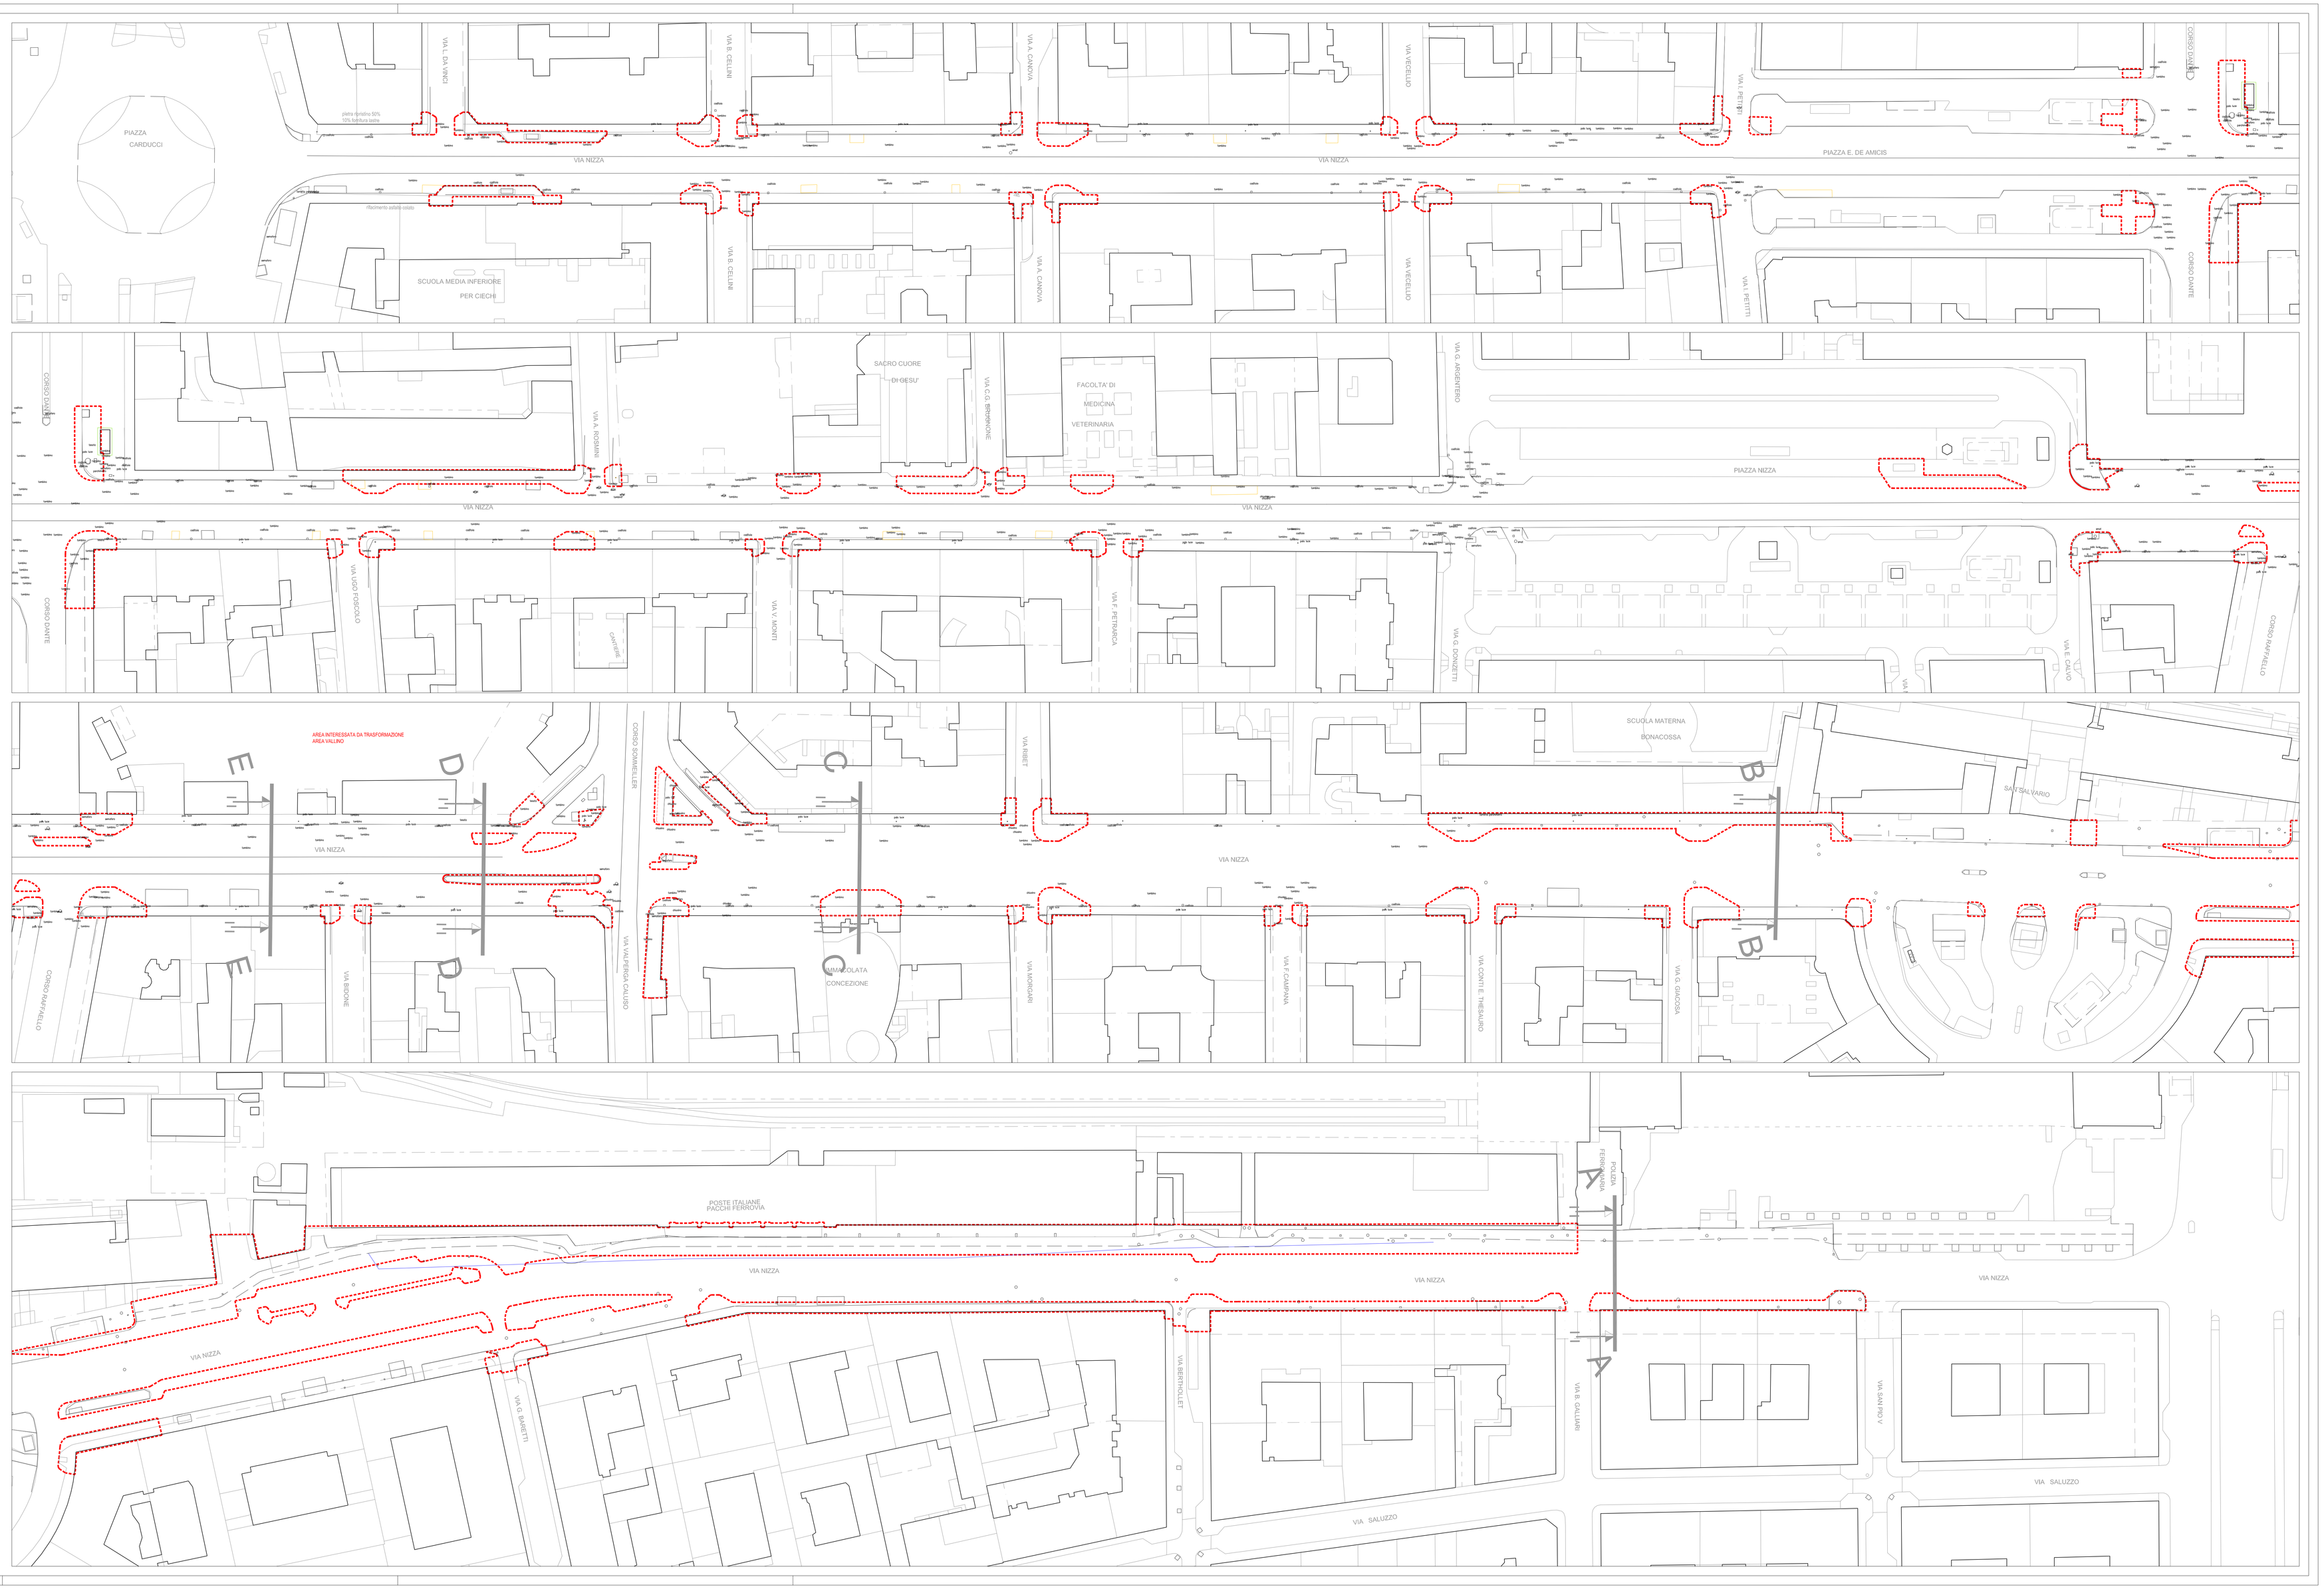
RESPONSABILE DEL PROCEDIMENTO - DIRIGENTE SERVIZIO TECNICO
Arch. Giuseppe SERPA