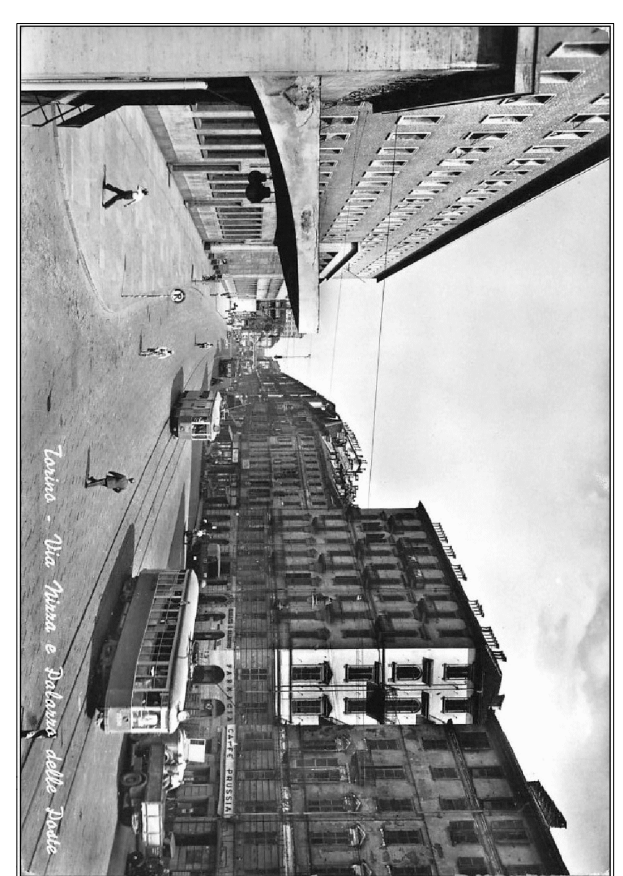


**RIQUALIFICAZIONE DELL'ASSE DI VIA NIZZA  
E CICLOPISTA**  
DA CORSO VITTORIO A PIAZZA CARDUCCI



**PROGETTO ESECUTIVO**

**PLANIMETRIA ELEMENTI DI DELIMITAZIONE  
DA PIAZZA NIZZA A LORGO MICOCONI**

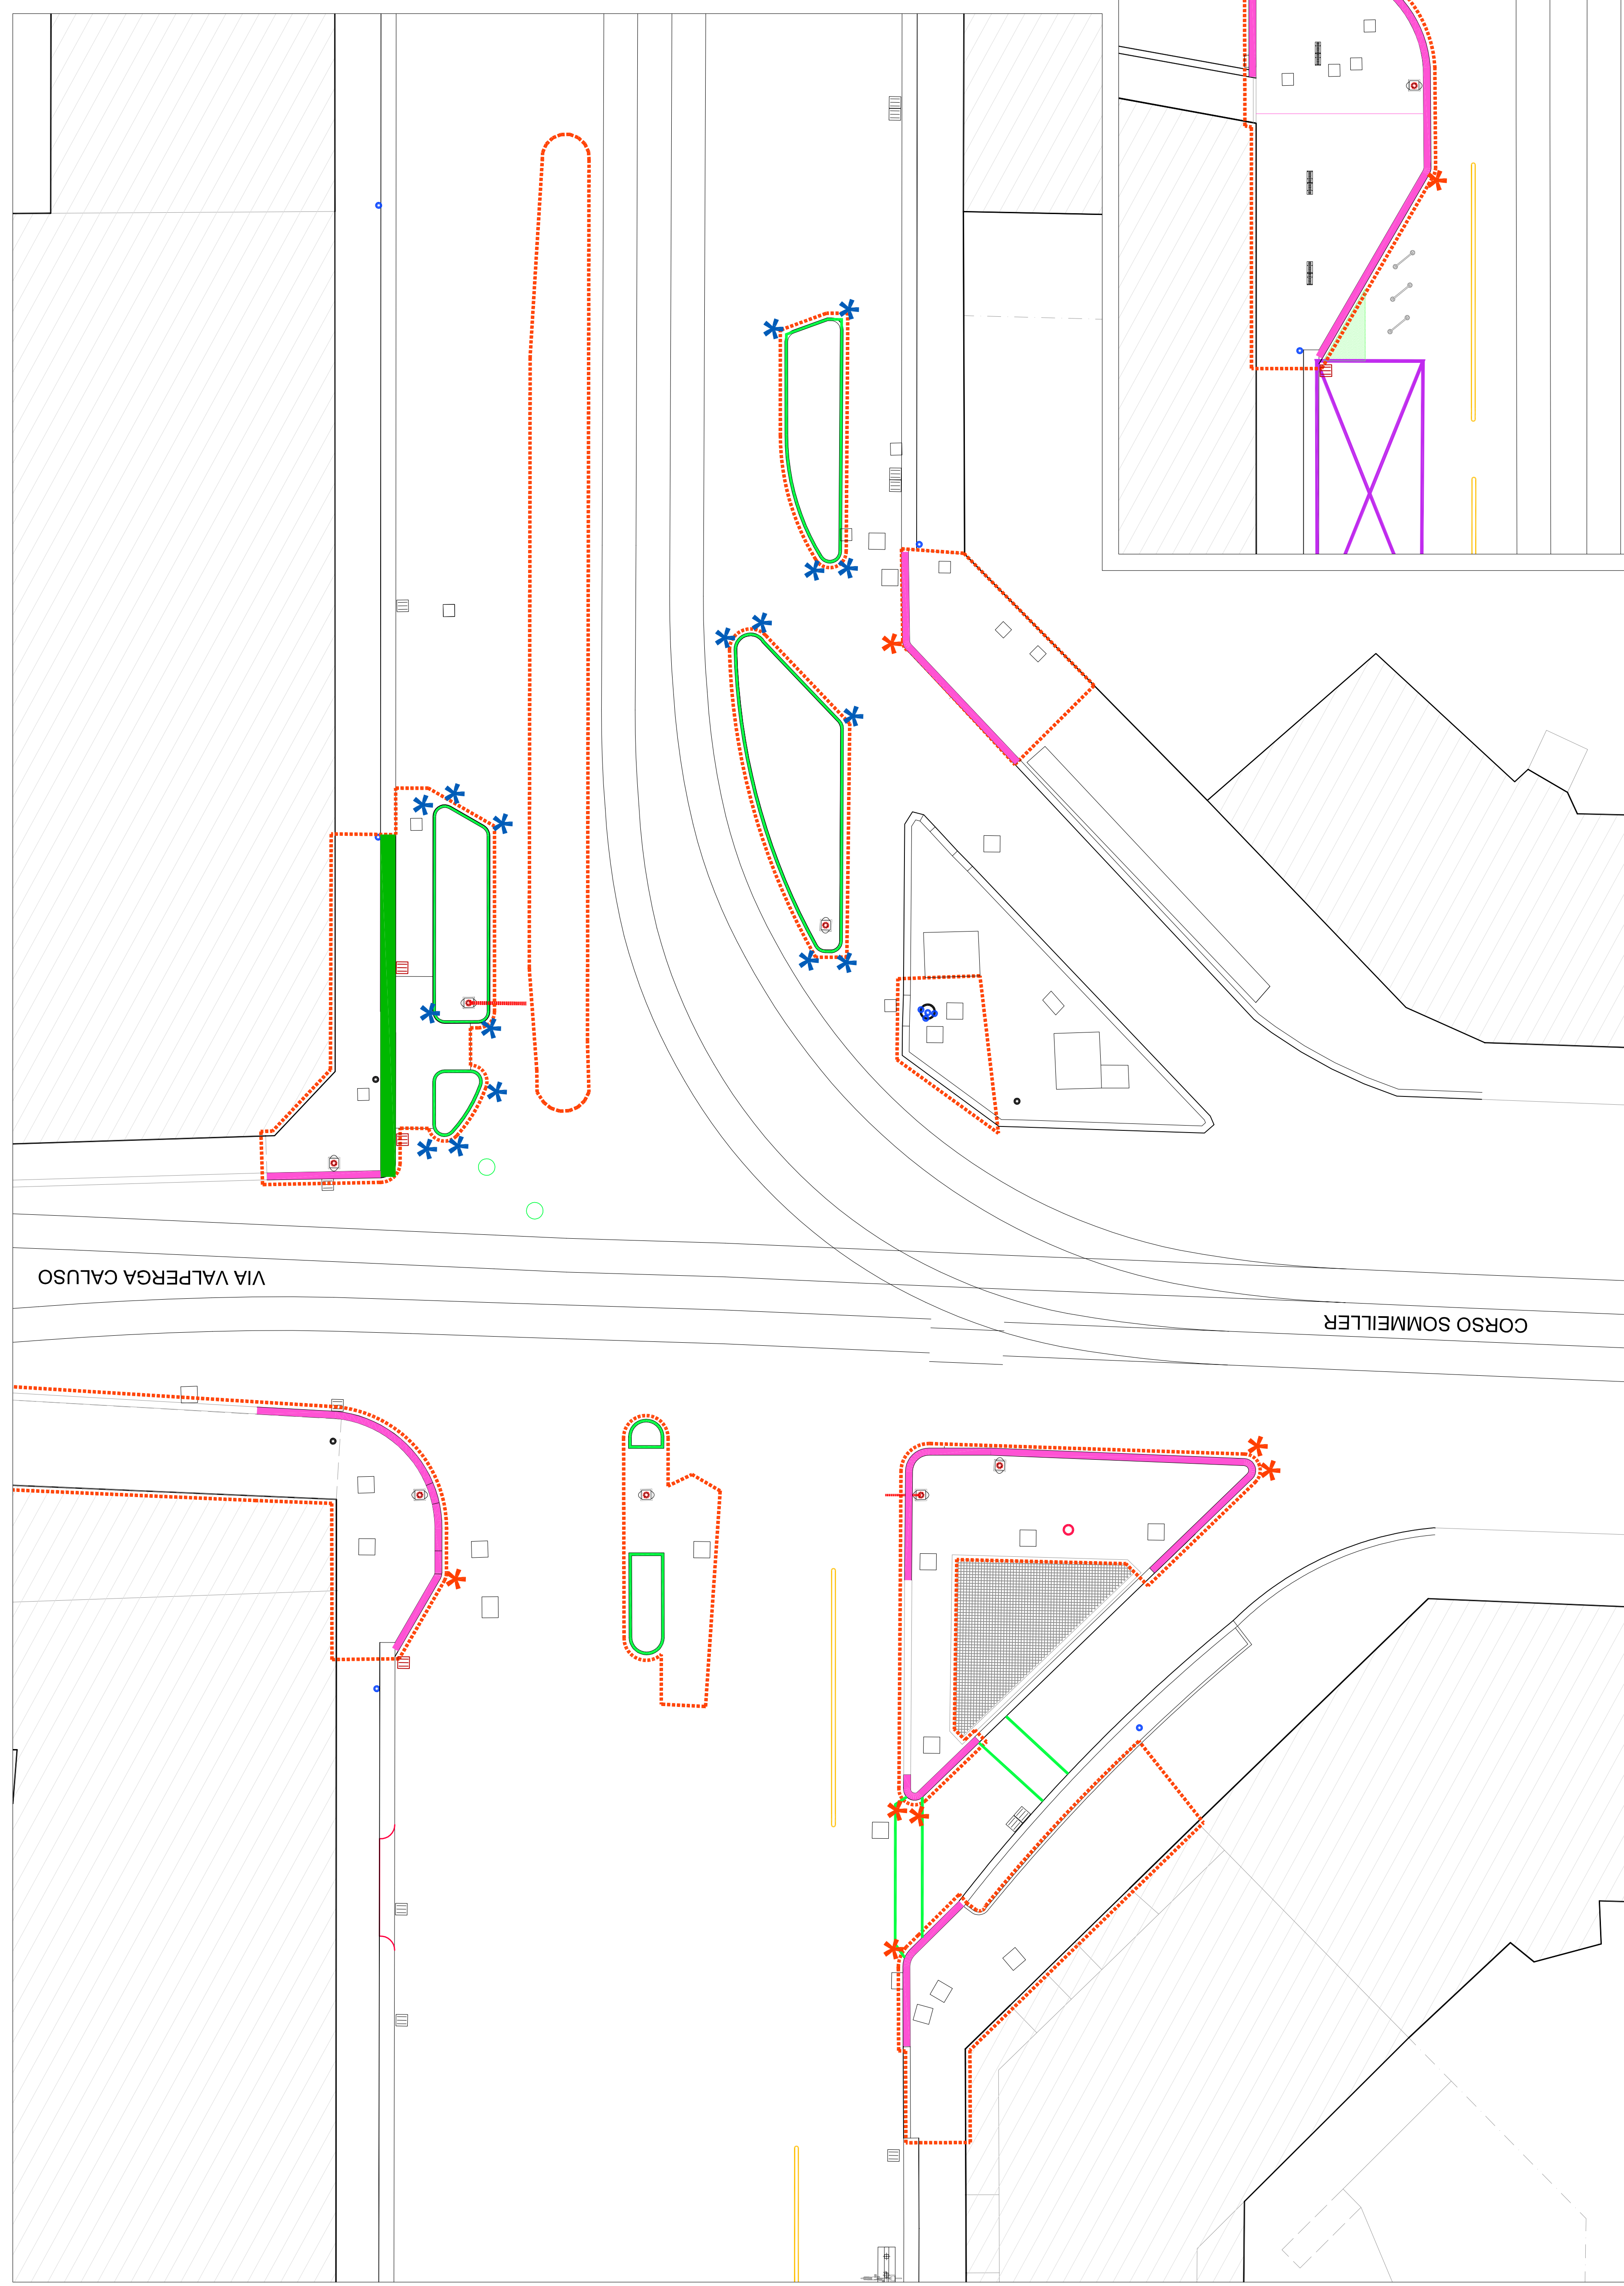
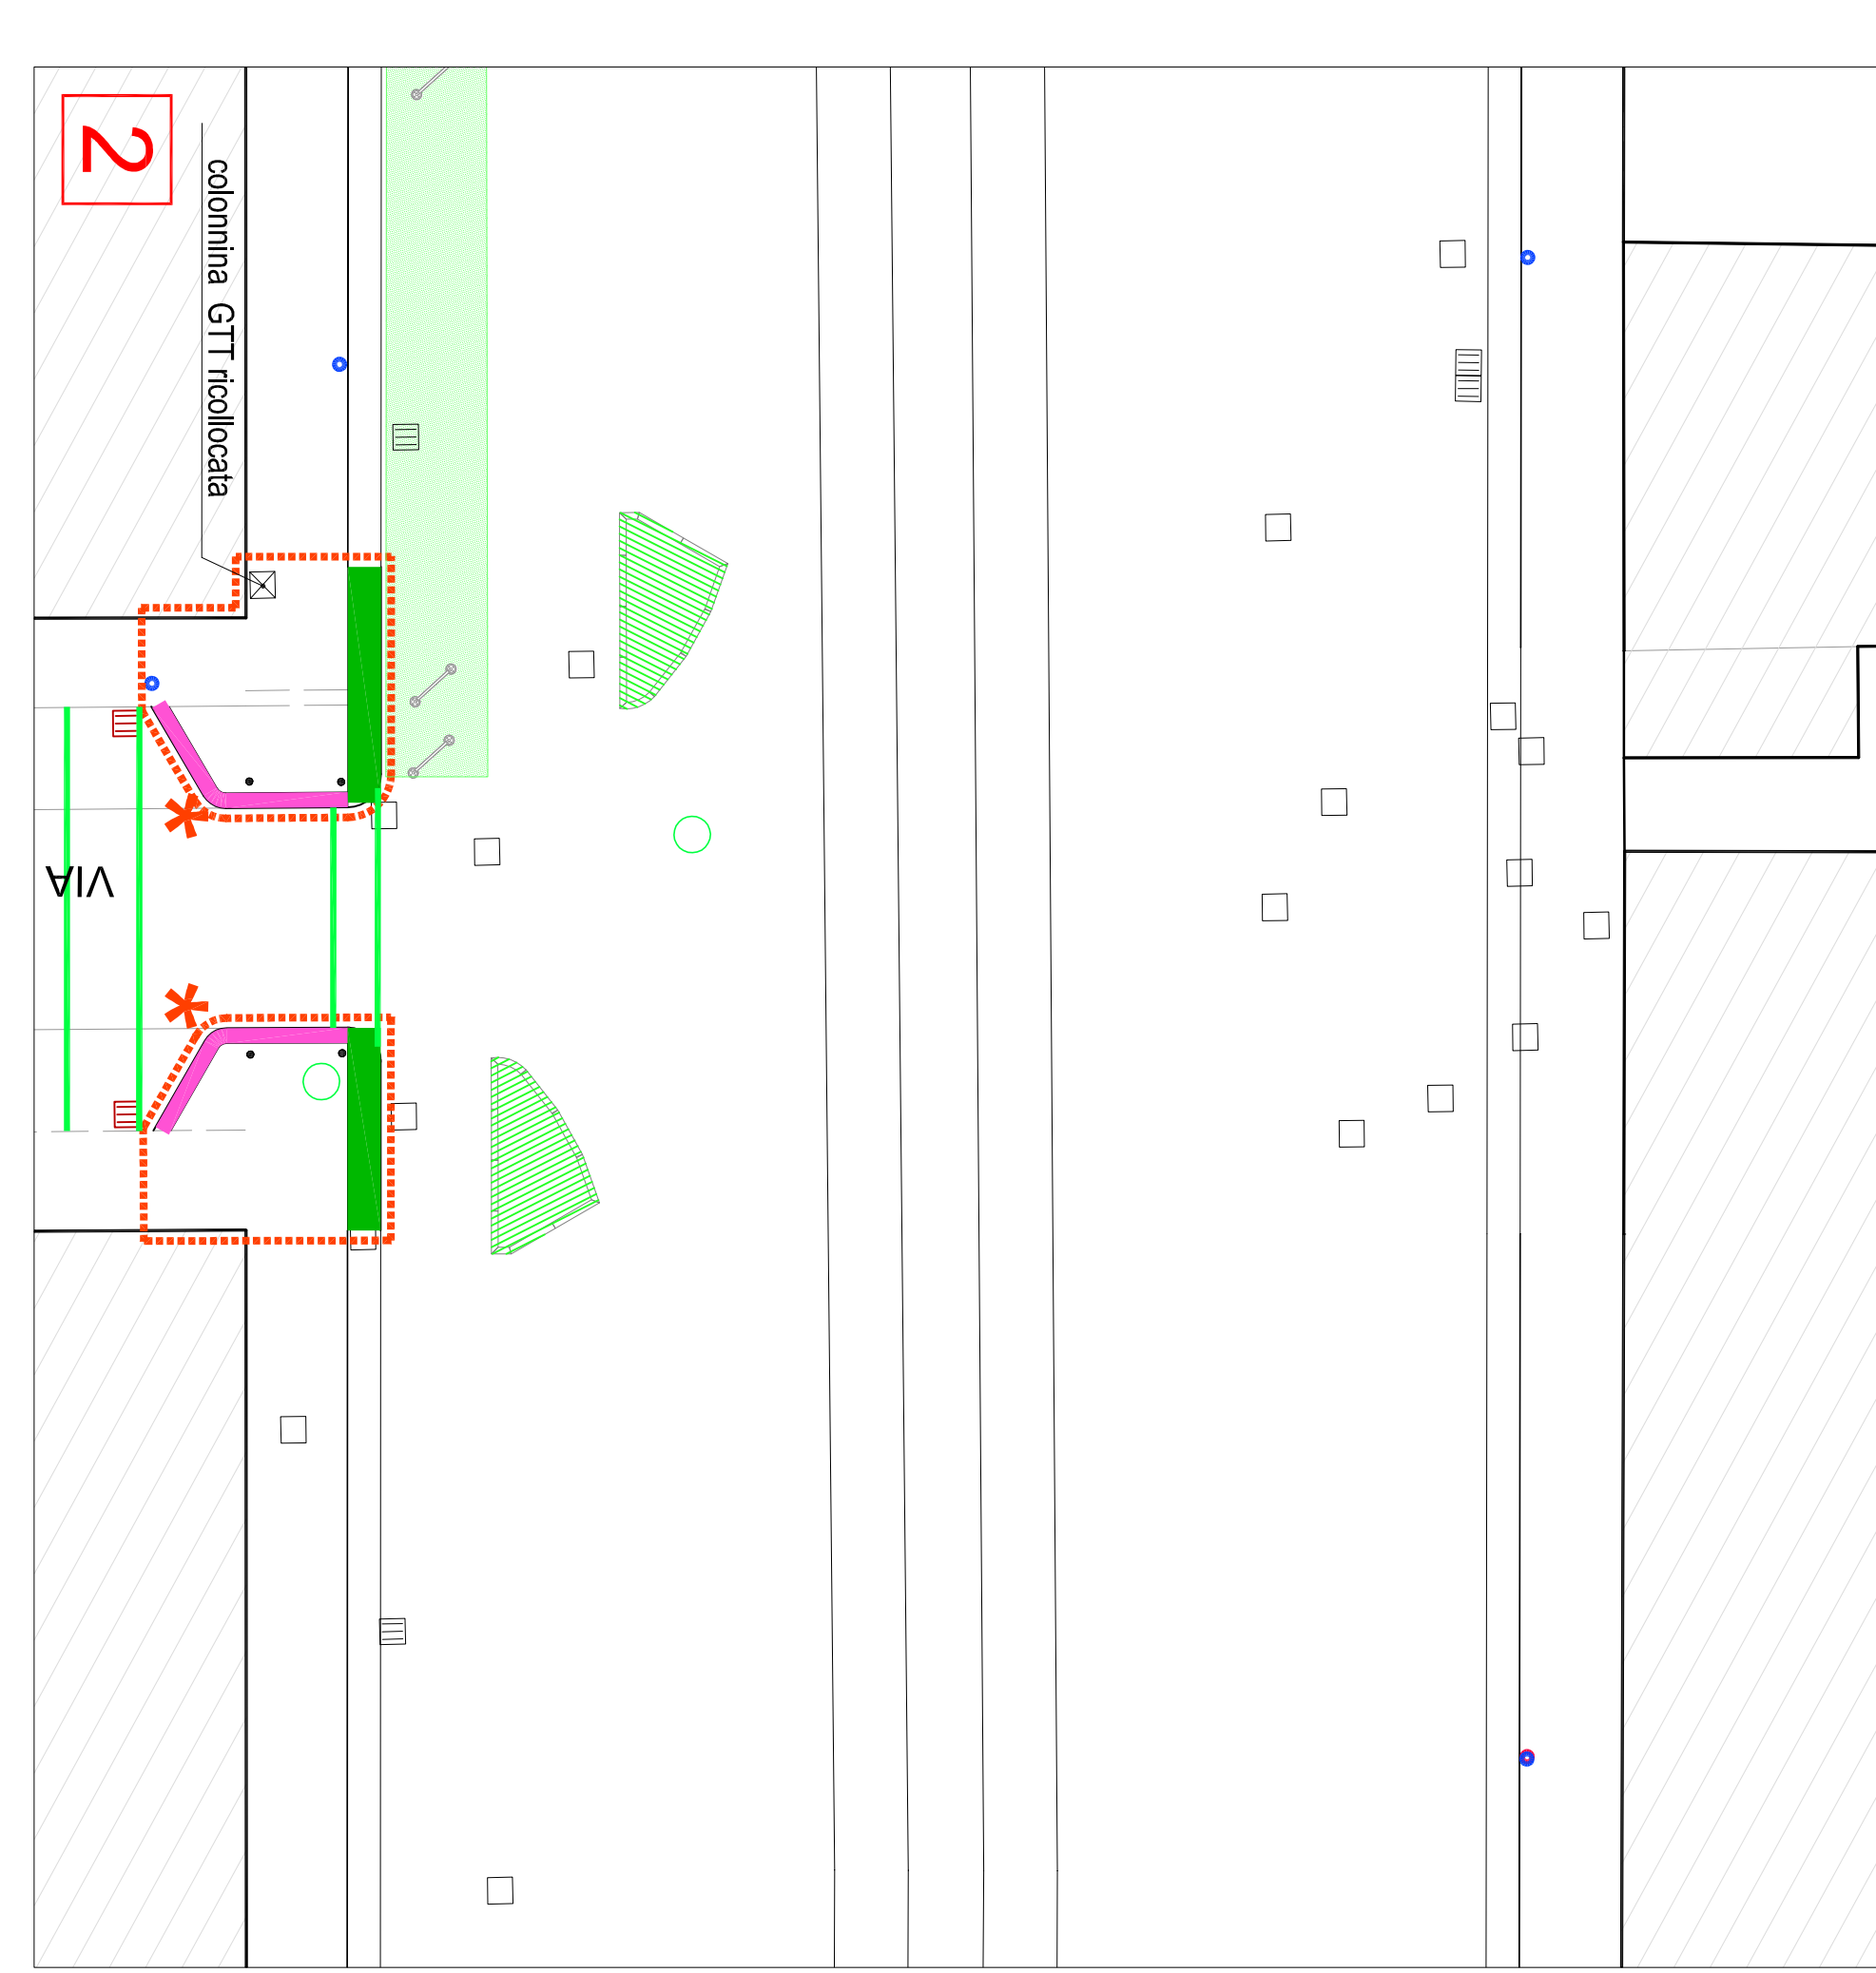
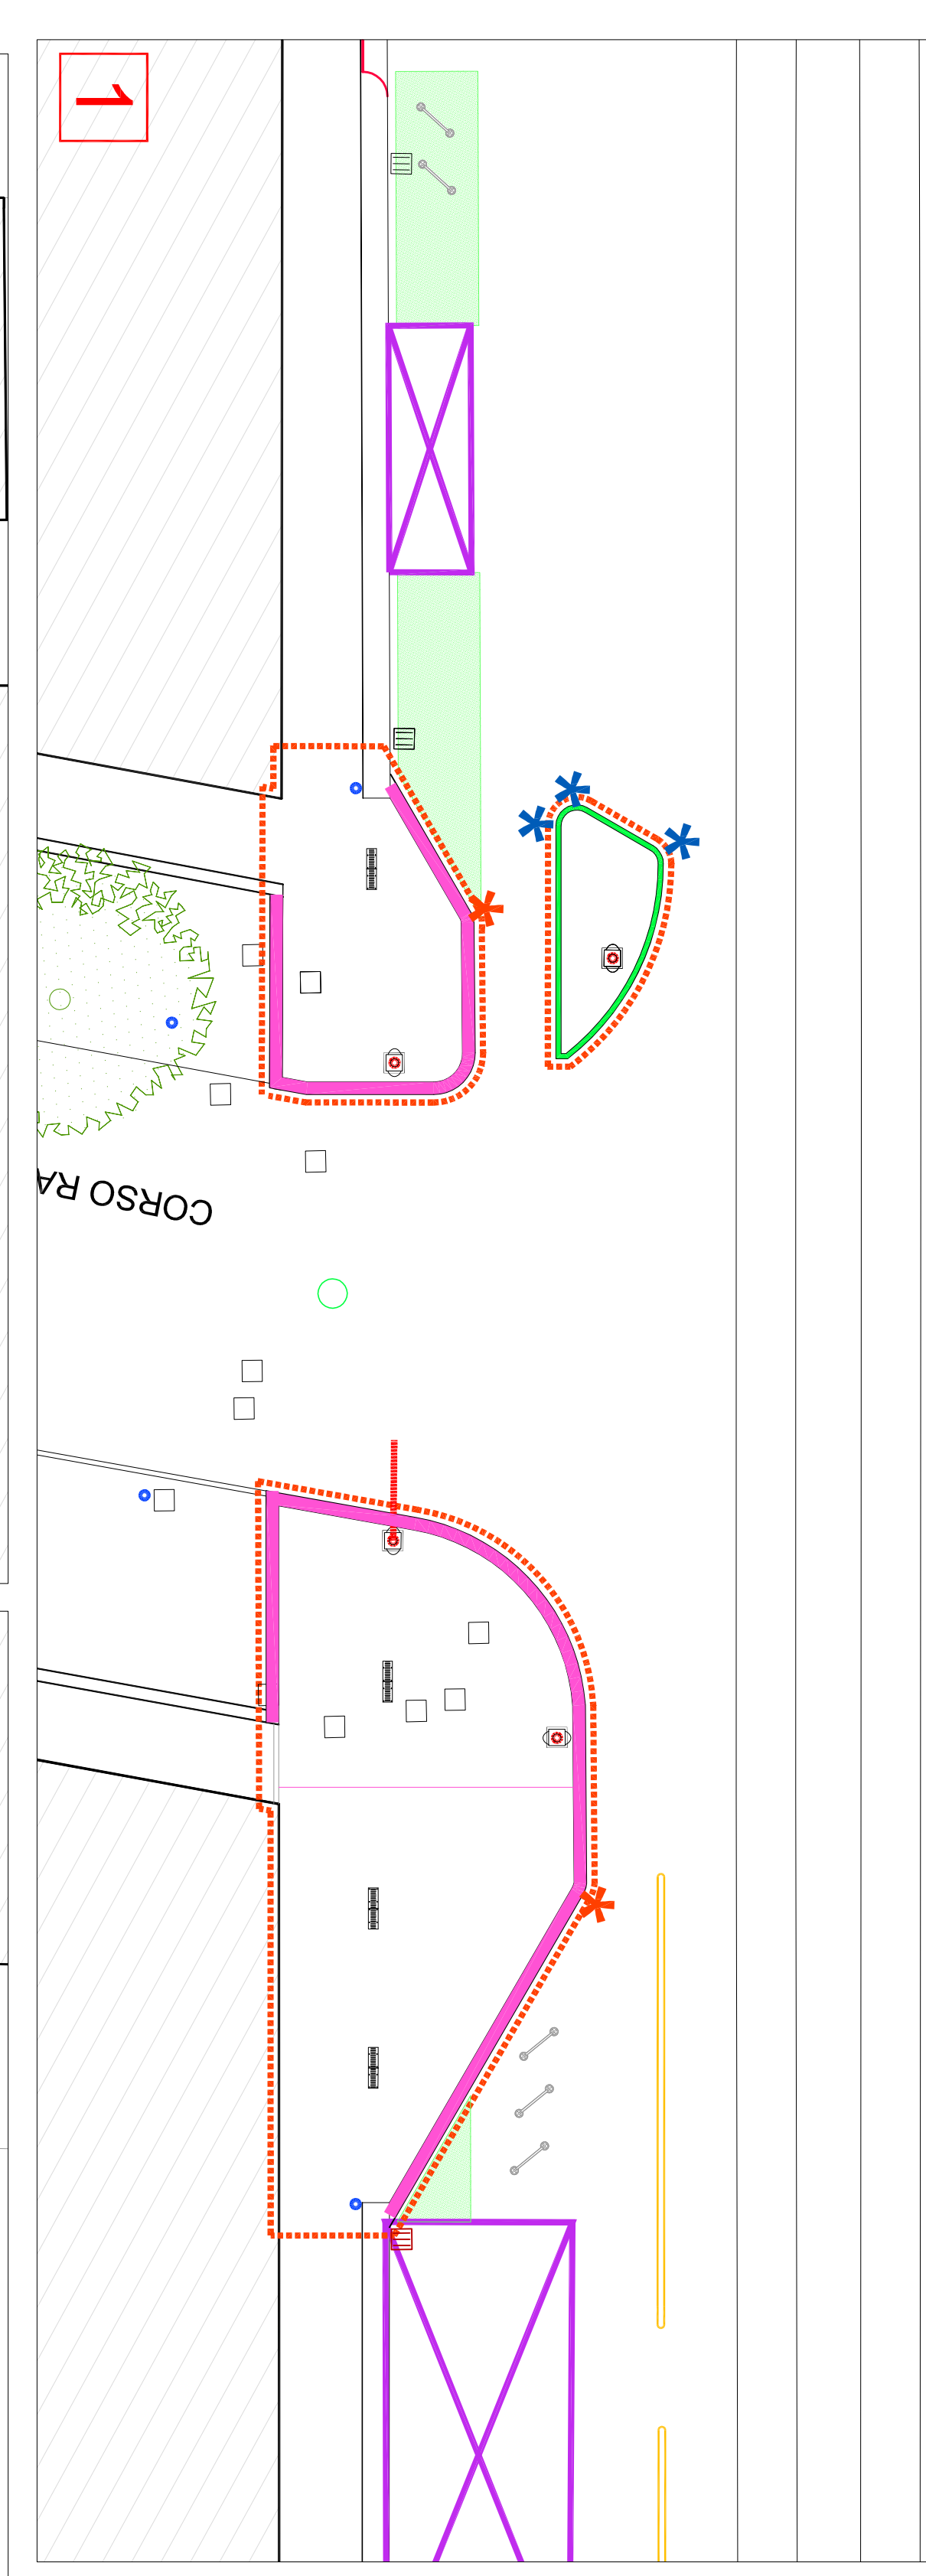
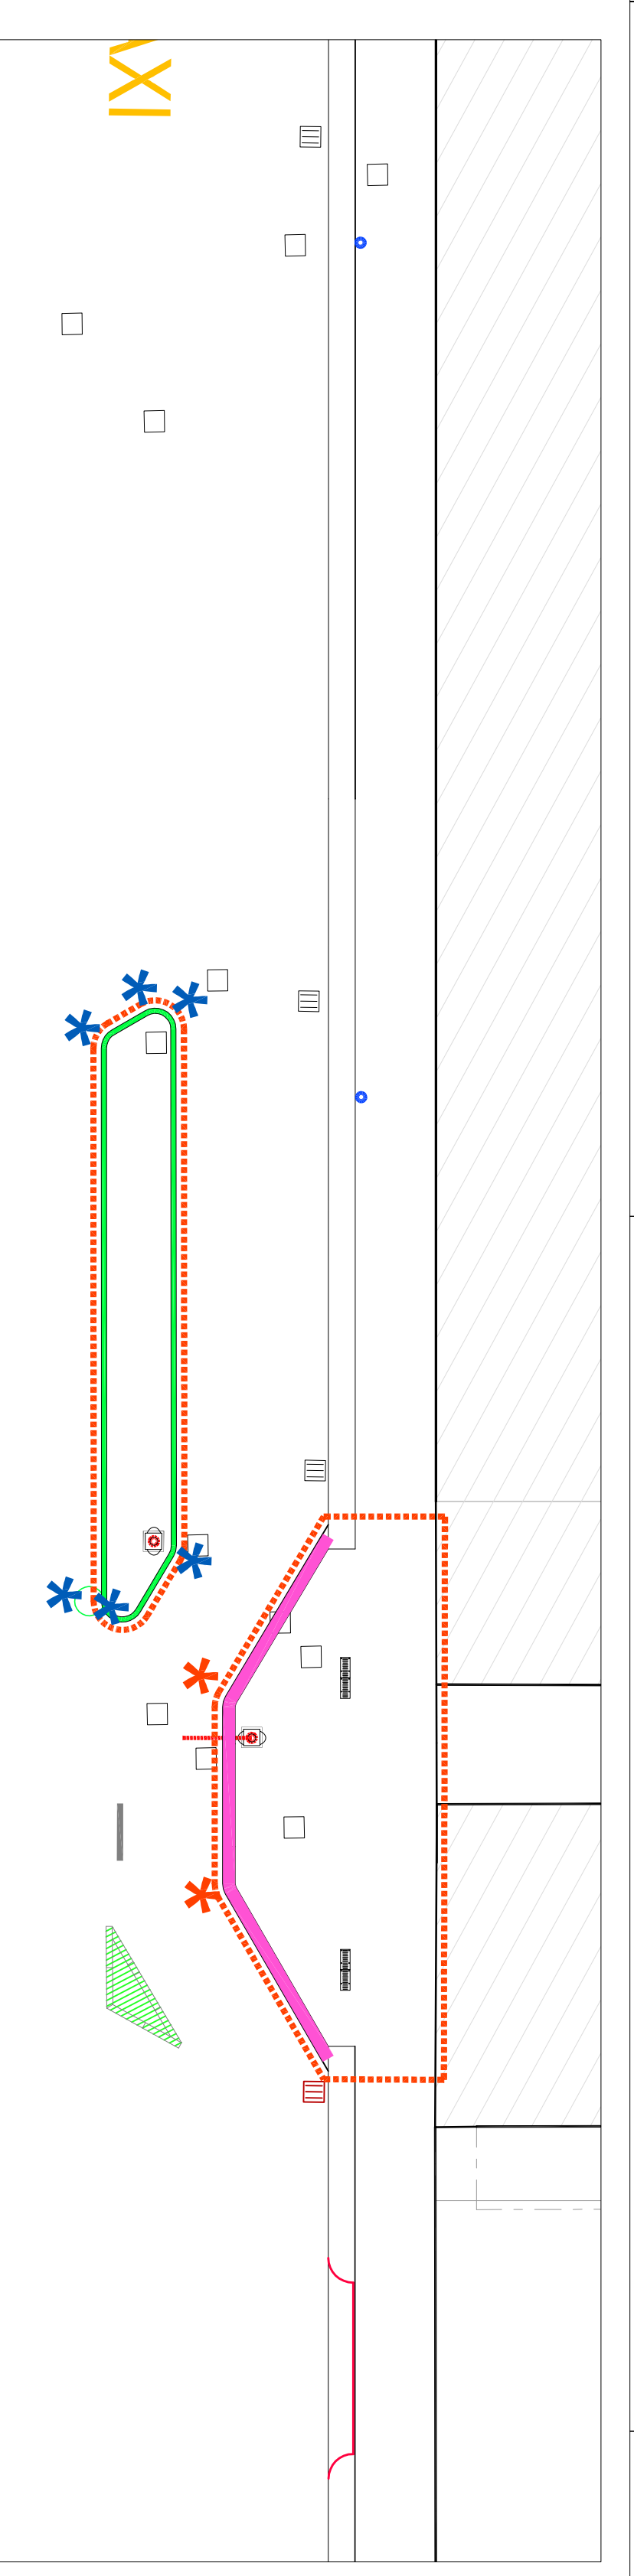
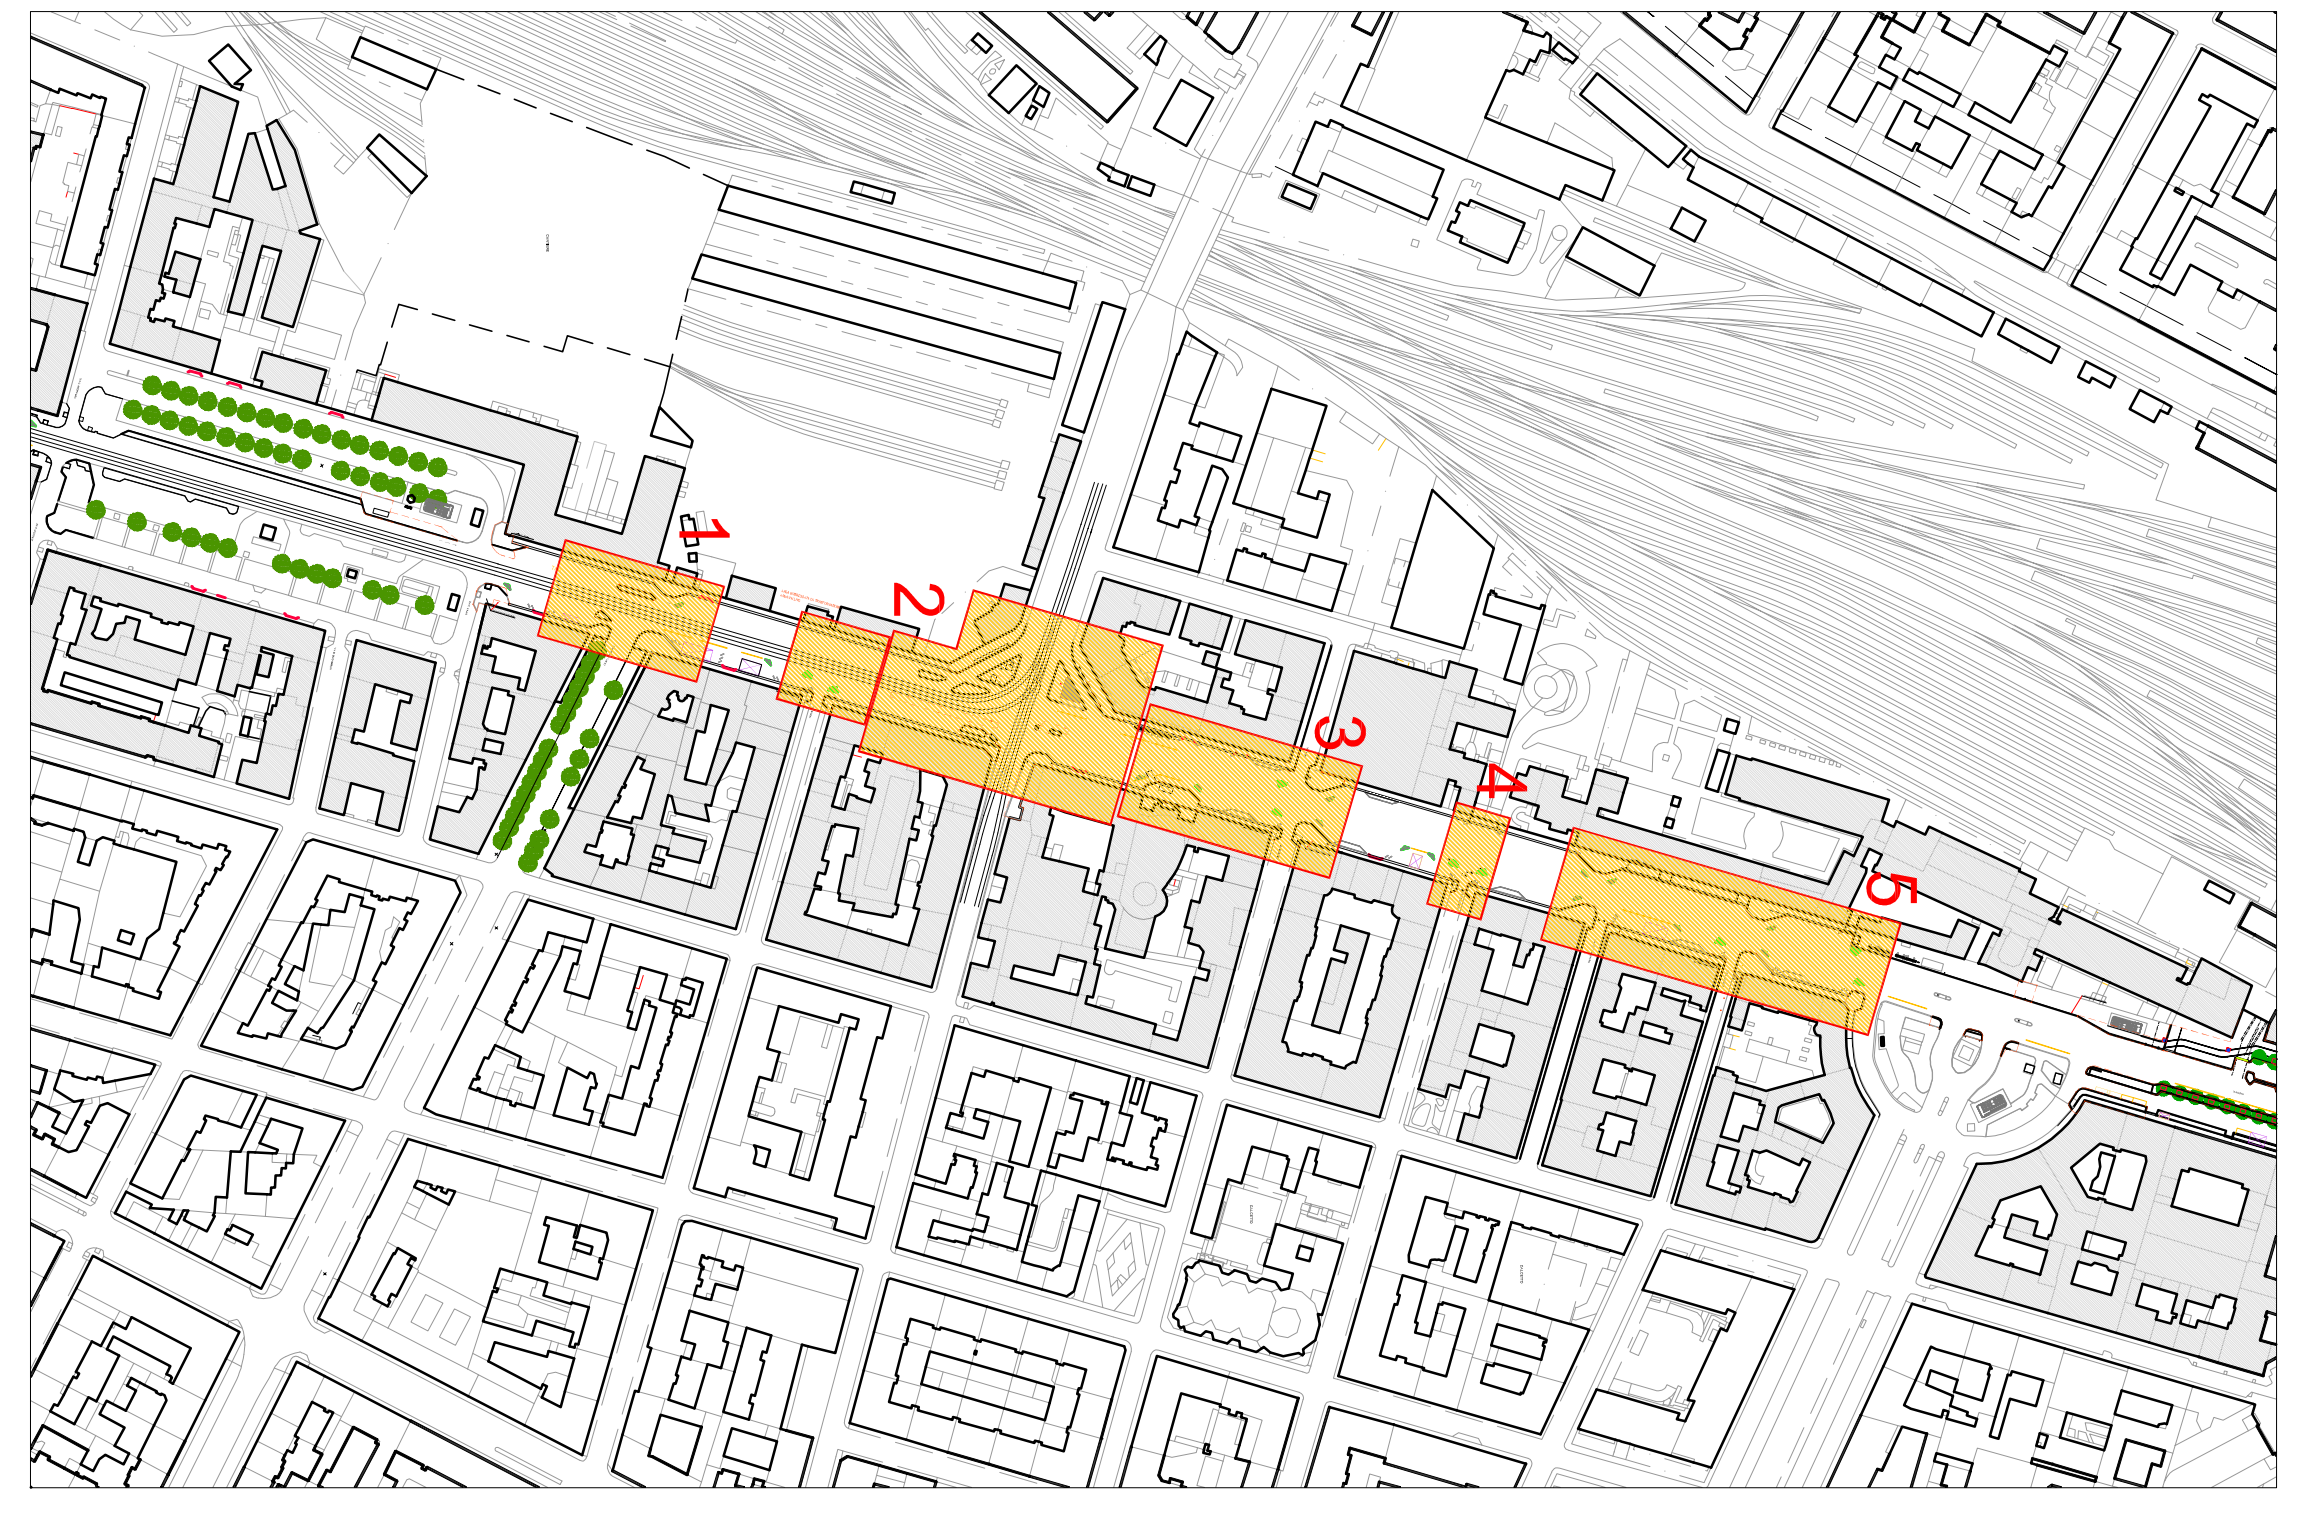
<b>Tavola n° 052</b>	Indice di revisione	data revisione	scala grafica
	Rev. 0	15/05/2017	1:200

<b>GRUPPO DI PROGETTAZIONE:</b> arch. Mario Taverio MADDA (coordinatore) arch. Elio BOLO arch. Stefano CACCIARI ing. Michele GIZO arch. Filippo ORLANDI arch. Federico VOLTURRI	<b>INVIATI:</b> ing. Marco MONTANARI ing. 

---	--	--	--



**LEGENDA**

	Cordone in luserna 30x25 con fascia a vista h min= 18 - smusso 2
	Cordone in luserna 65x25 con fascia a vista h min= 18 - smusso 2
	Lasterle in luserna 1x65 sp. anilino 10 - ingressi passii carrai
	Fascia in luserna 30x10 - ingressi passii carrai
	Guida in luserna 12x25 con fascia a vista h min= 18 - smusso 1
	Cura cordone in luserna r50 - 30x25
	Cura guida in luserna r=50 - 12x25
	Cordolo in gomma pasta gialla
	Cordolo in gomma pasta gialla

