

**PROGETTO ESECUTIVO**

Sottoservizi esistenti: FOGNATURA - generiche

<b>TAVOLA n° S1</b>	Indici di revisione	Data revisione	Scala grafica
	Rev. 0	16/05/2017	1:500





  

GIUGIO DI PROGETTAZIONE arch. Walter Basso MASSA (coordinatore) arch. Bruno Bodo (coordinatore) arch. Stefano Cuccinelli (coordinatore) arch. Massimo Gatto (coordinatore) arch. Roberto Volciani (coordinatore)	geom. Fabio Baccino geom. Francesco Cuccinelli geom. Gerardo Dilicci geom. Giancarlo Fabbiani geom. Francesco Macchioni geom. Roberto Volciani geom. Libero Alessandrino	dat. Roberto Volciani dat. Roberto Volciani dat. Roberto Volciani dat. Roberto Volciani dat. Roberto Volciani dat. Roberto Volciani dat. Roberto Volciani
---	--	---

COORDINATORE GENERALE arch. Massimo Gatto arch. Roberto Volciani	COORDINATORE TECNICO arch. Massimo Gatto arch. Roberto Volciani
--	---

**N.B.:**  
IL TRACCIATO DEI SOTTOSERVIZI È STATO RIPORTATO DALLE  
MAPPE DELLE SINGOLE AZIENDE ENCLAVATE.  
SI RICORRA CHE È PUAEMENTE INDICAMENTE E VA RIVERIFICATO  
CON LE SINGOLE AZIENDE PRELIMINARMENTE A OGNI OPERA  
OCCORRENZA - PRESERIRE UNA VERIFICA DEI TRACCIATI CON  
SONDAGGI E ACCERTAMENTI IN SITO

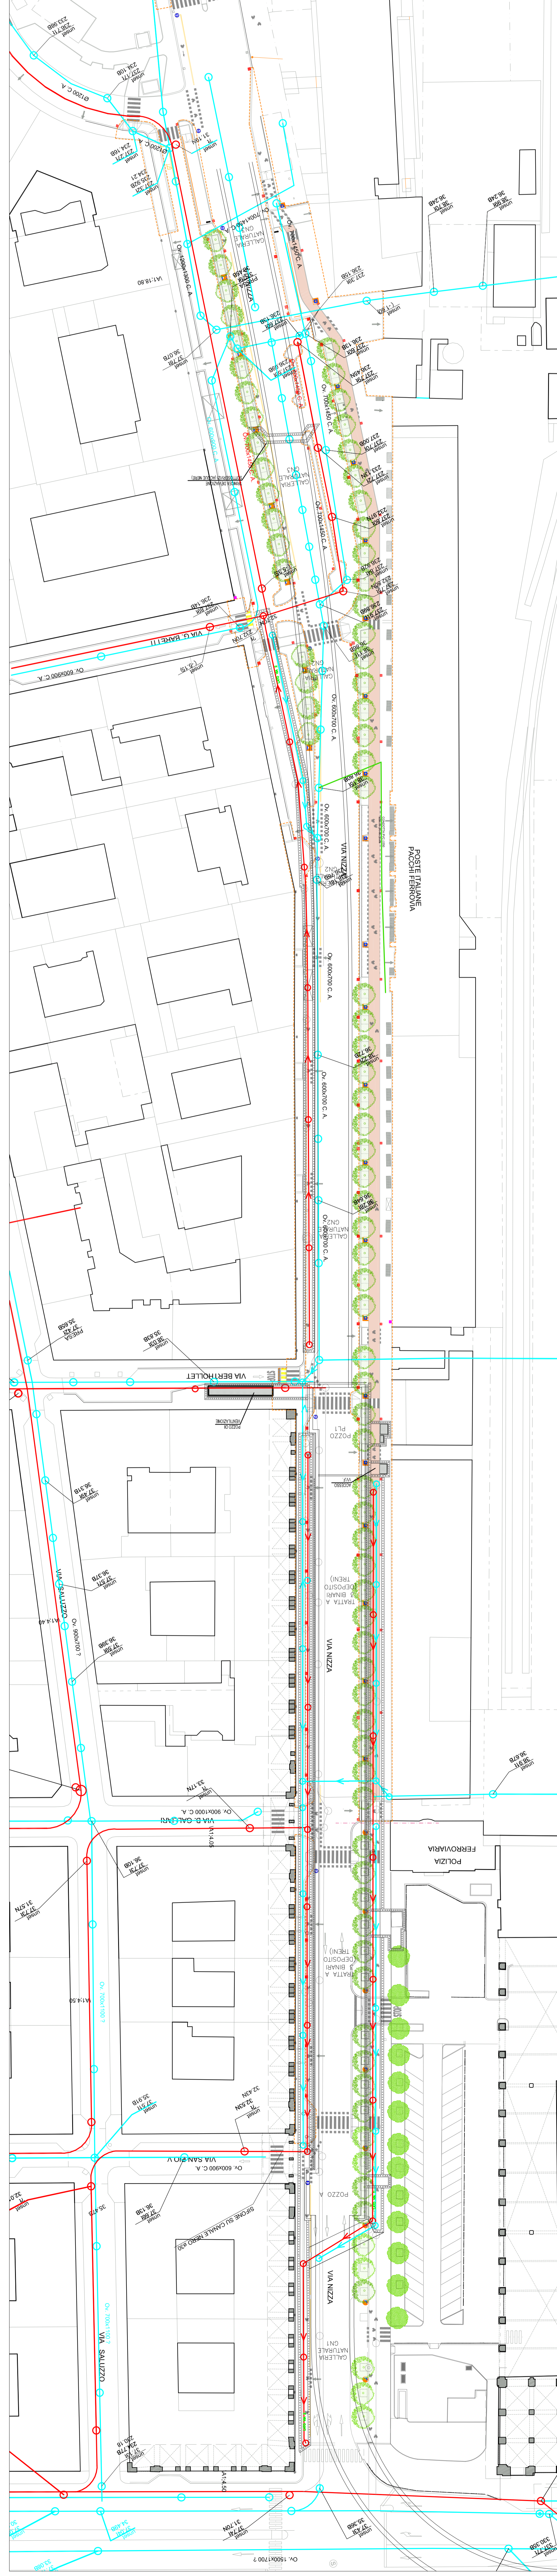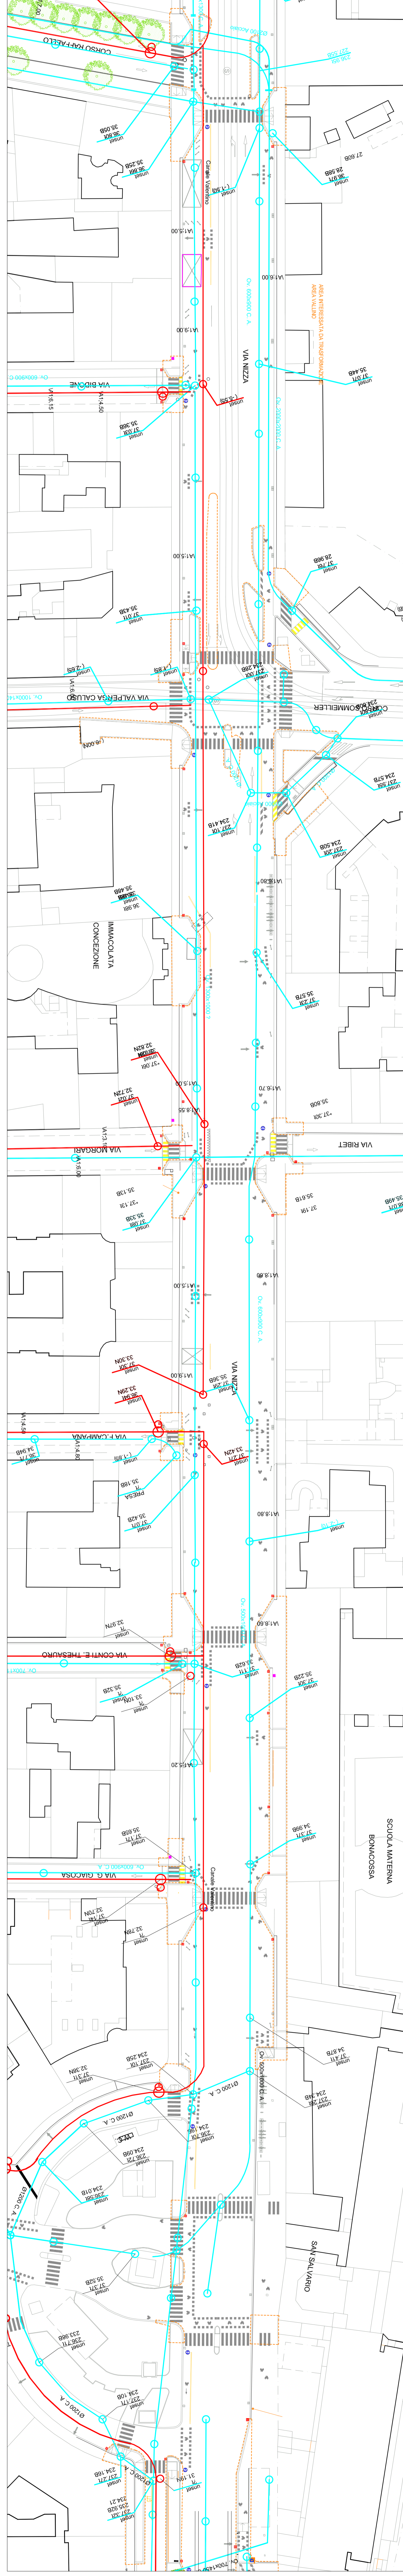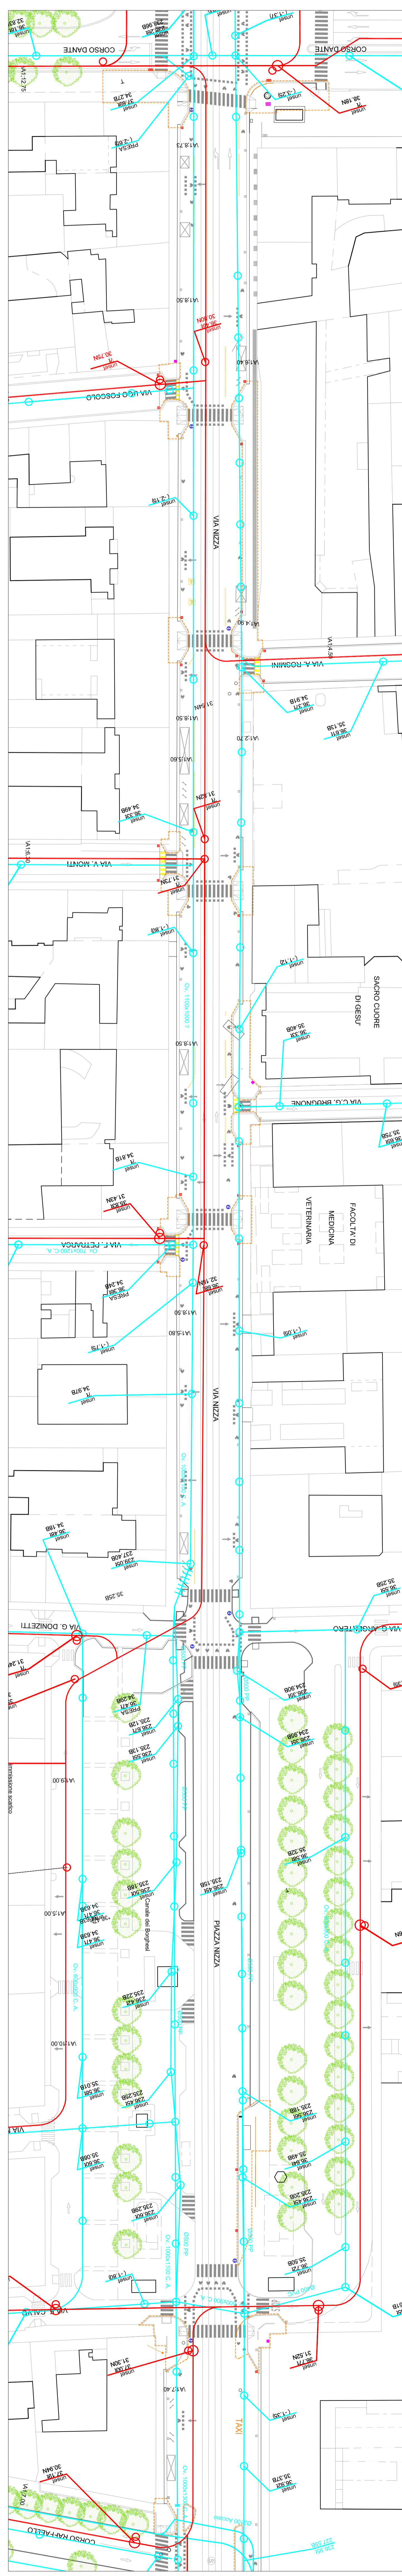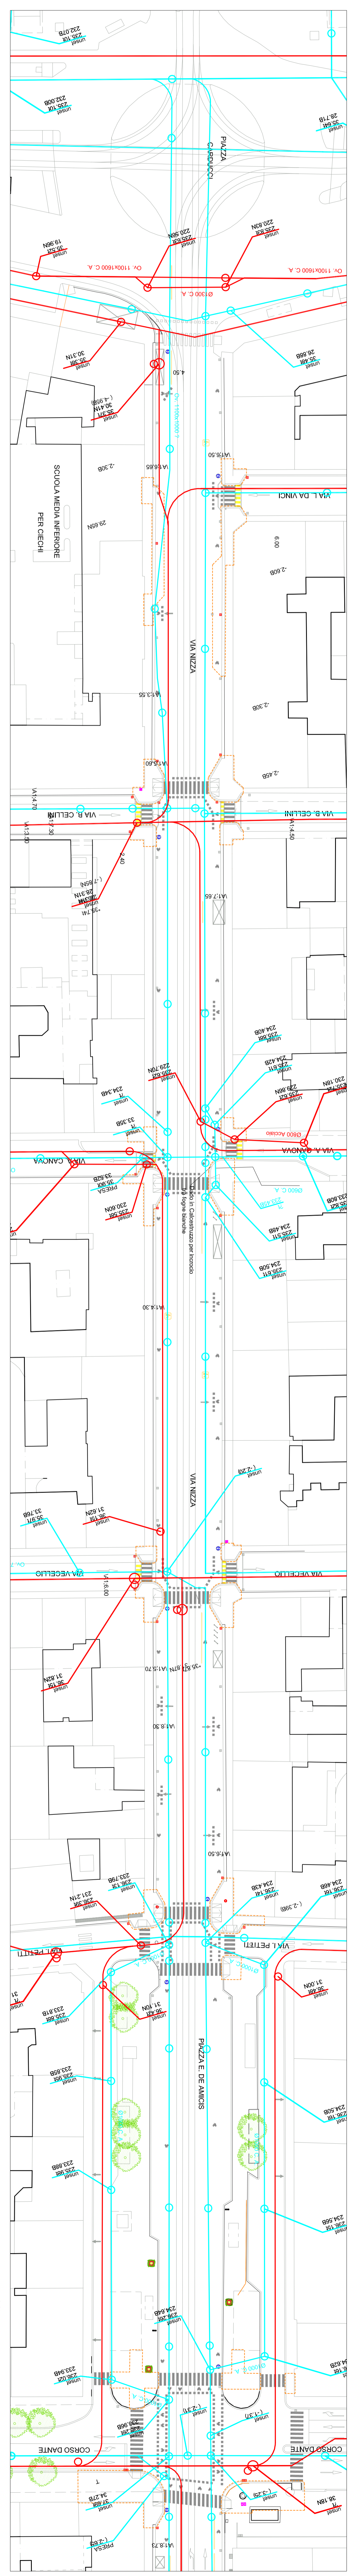

**Legenda fognatura:**

