






PROGETTO ESECUTIVO

Sottoservizi esistenti: ACQUEDOTTO
di Largo Marconi a Porta Nuova

Tavolo n° 52.1	Scalatura grafica 1:200
Aut. n° 2017	Scalatura grafica 1:200

GRUPPO DI PROGETTAZIONE: arch. Marco Ferrero MARVAL (coordinatore) arch. Bruno Bizio (incarico) prof. Matteo CANTONINI (incarico) ing. Stefano CANTONINI (incarico) arch. Filippo ORSINI (incarico) arch. Paolo LARA BASSO (incarico) arch. Roberto VACCARINI (incarico)	ing. Anna Sironi (incarico) ing. Annunziata CARBIA (incarico) ing. Paolo CAVALLI (incarico) ing. Roberto CANTONINI (incarico) ing. Claudio FERRARO (incarico) ing. Francesco MACCAGNI (incarico) ing. Marco MARIANI (incarico)

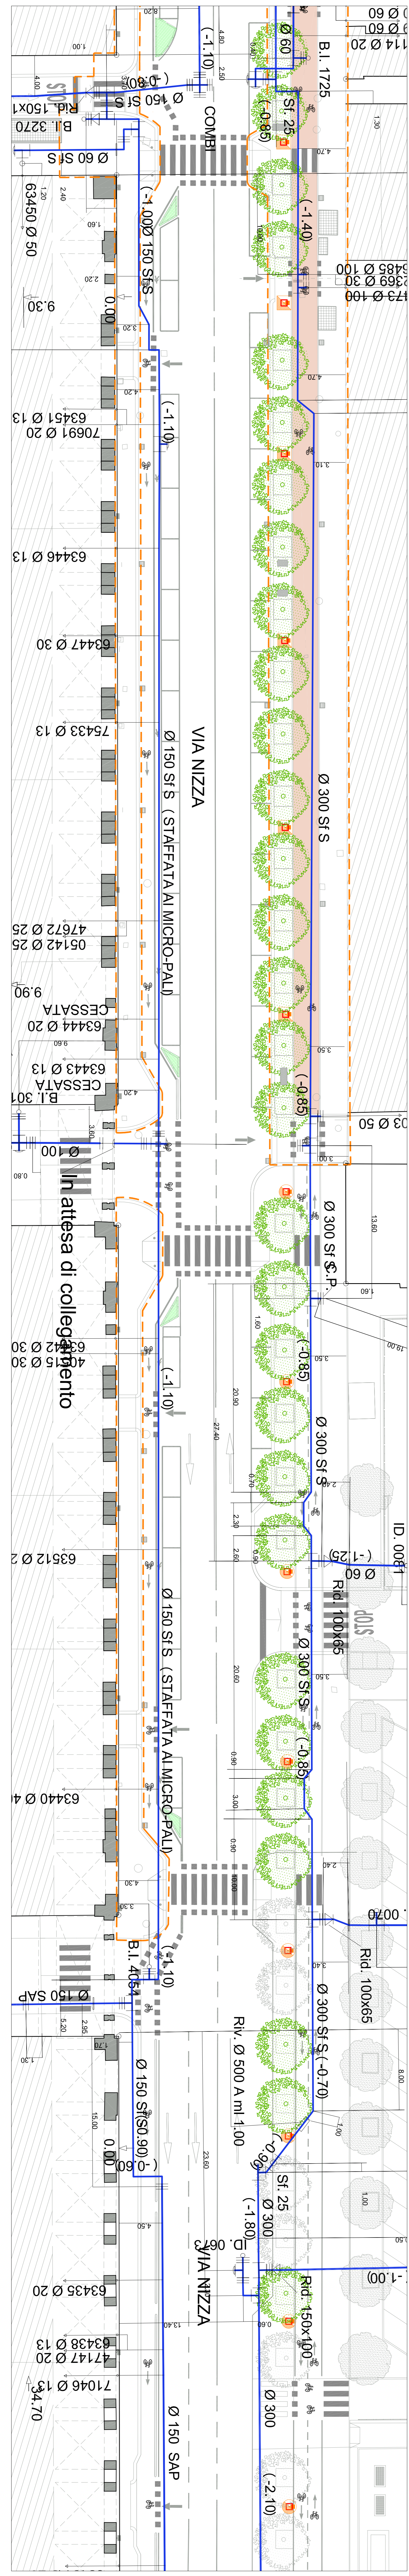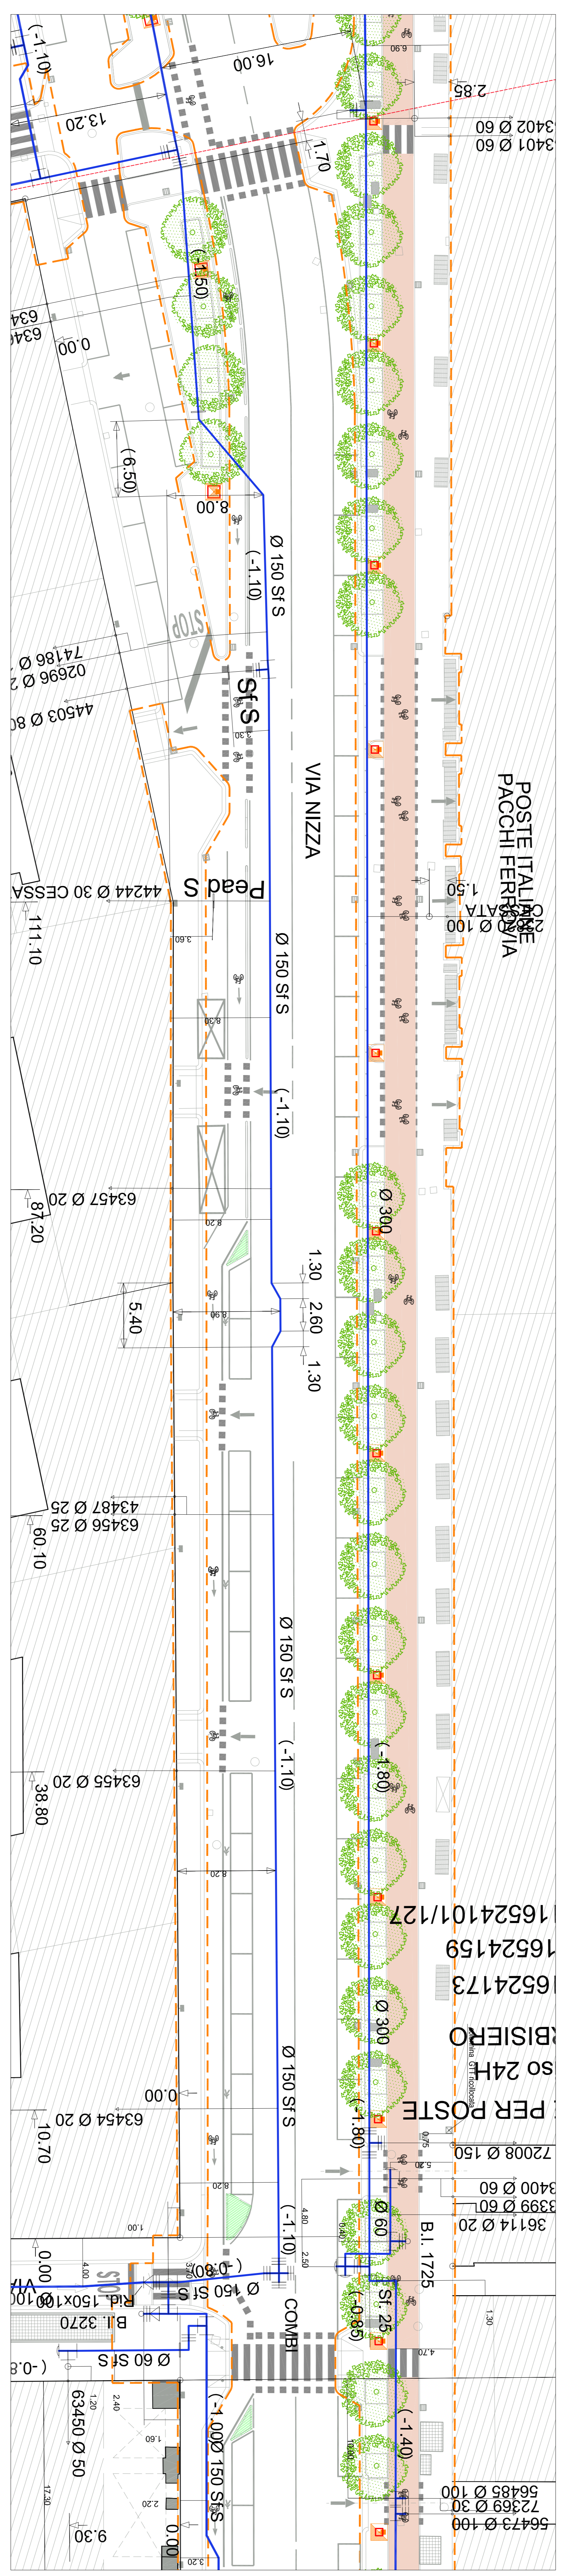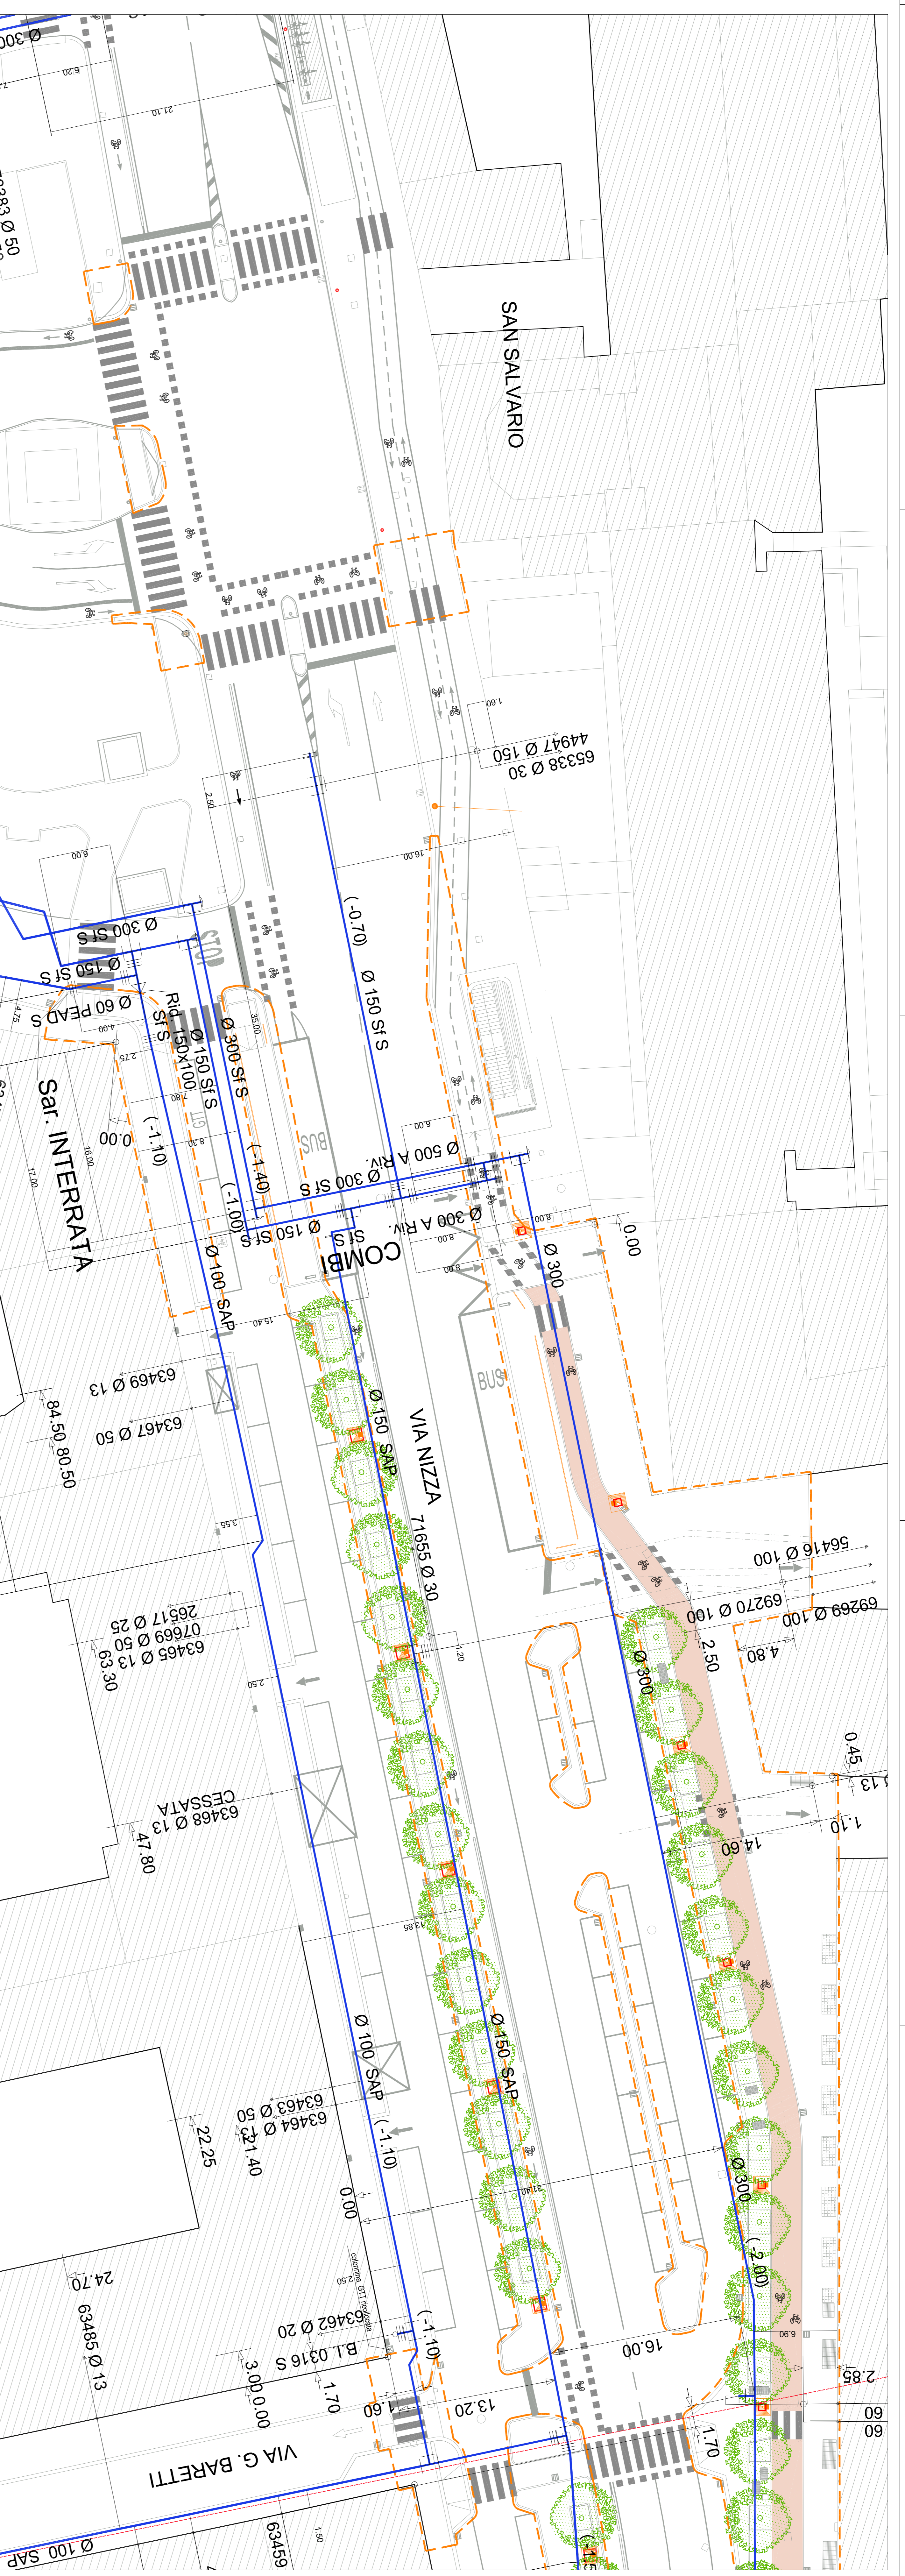

N.B.:
IL TRACCIATO DEI SOTTOSERVIZI È STATO RIPORTATO DALLE
MAPE DELLE SINGOLE AZIENDE ERGATRICI.
SI RICORDA CHE È PURAMENTE INDICATIVO E VA RIVERIFICATO
CON LE SINGOLE AZIENDE PRELIMINARMENTE A OGNI OPERA
OCCORRERA. PREVEDERE UNA VERIFICA DEI TRACCIATI CON
SONDAGGI E ACCERTAMENTI IN SITO

