ALLEGATO N. --
DELIBERA N. MECC. 2016

CITTÀ DI TORINO

Direzione Infrastrutture e Mobilità
Servizio Urbanizzazioni e Riqualificazione Spazio Pubblico

RIQUALIFICAZIONE DELL'ASSE DI VIA NIZZA E CICLOPISTA

DA CORSO VITTORIO A PIAZZA CARDUCCI

PROGETTO ESECUTIVO

Sottoservizi esistenti: IRETI Energia Elettrica distribuzione - generale

Tavola n° S4	indice di revisione	data revisione	scala grafica
	Rev. 0	maggio 2017	1:500

GRUPPO DI PROGETTAZIONE:

arch. Maria Teresa MASSA (Coordinatore)
arch. Elena BOSIO (Mobilità)
p.a. Matteo CASTIGLIONI (Verde - Impianto irrigazione)
ing. Stefano CIANCHINI (Servizi/sottosuolo)
ing. Michele GIZZO (Suolo)
arch. Filippo ORSINI (Strb. - Rig. Spazio Pubblico)
dott.ssa Laura RUSSO (Verde)
arch. Fabrizio VOLTOLINI (Mobilità - Segnaletica)
geom. Attilio BUCCINO (Strb. - Rig. Spazio Pubblico)
geom. Annunziata CASERTA (Strb. - Rig. Spazio Pubblico)
geom. Pietro CAVALLO (Strb. - Rig. Spazio Pubblico)
geom. Gennaro GIUDICE (Suolo)
arch. Lelia GUGLIELMINOTTI TRIVEL (Mobil. - Segnaletica)
geom. Claudio PERANO (Mobilità - Rilievi)
geom. Francesco RAGONESE (Mobilità - Rilievi)
sig.ra Liliana ALBERTANO (Strb. - Rig. Spazio Pubblico)

Codice Servizio: IF USP	Codice Lavoro: NU IM	Codice Elaborato: ELAB. GRAF.

Ordine di servizio del 25/10/2016 prot. n. 12888 del Dirigente Arch. Giuseppe SERRA

COORDINATORE SICUREZZA IN FASE DI PROGETTAZIONE
ing. Michele GIZZO

RESPONSABILE DELL'ELABORATO
arch. Maria Teresa MASSA

RESPONSABILE DEL PROCEDIMENTO - DIRIGENTE SERVIZIO TECNICO
Arch. Giuseppe SERRA

IRETI LEGENDA
RIPARTI PRESENTI SU SIT

ENERGIA ELETTRICA

Linee Bassa e Media tensione

- energia elettrica - linea ALTA TENSIONE
- energia elettrica - linea MEDIA TENSIONE A.C. 6.6 kV
- energia elettrica - linea MEDIA TENSIONE 20 kV
- energia elettrica - linea MEDIA TENSIONE 27 kV
- energia elettrica - linea MEDIA TENSIONE 15 kV
- energia elettrica - linea BASSA TENSIONE 380 V
- energia elettrica - linea BASSA TENSIONE 220 V
- energia elettrica - cavo SEMAFORICO

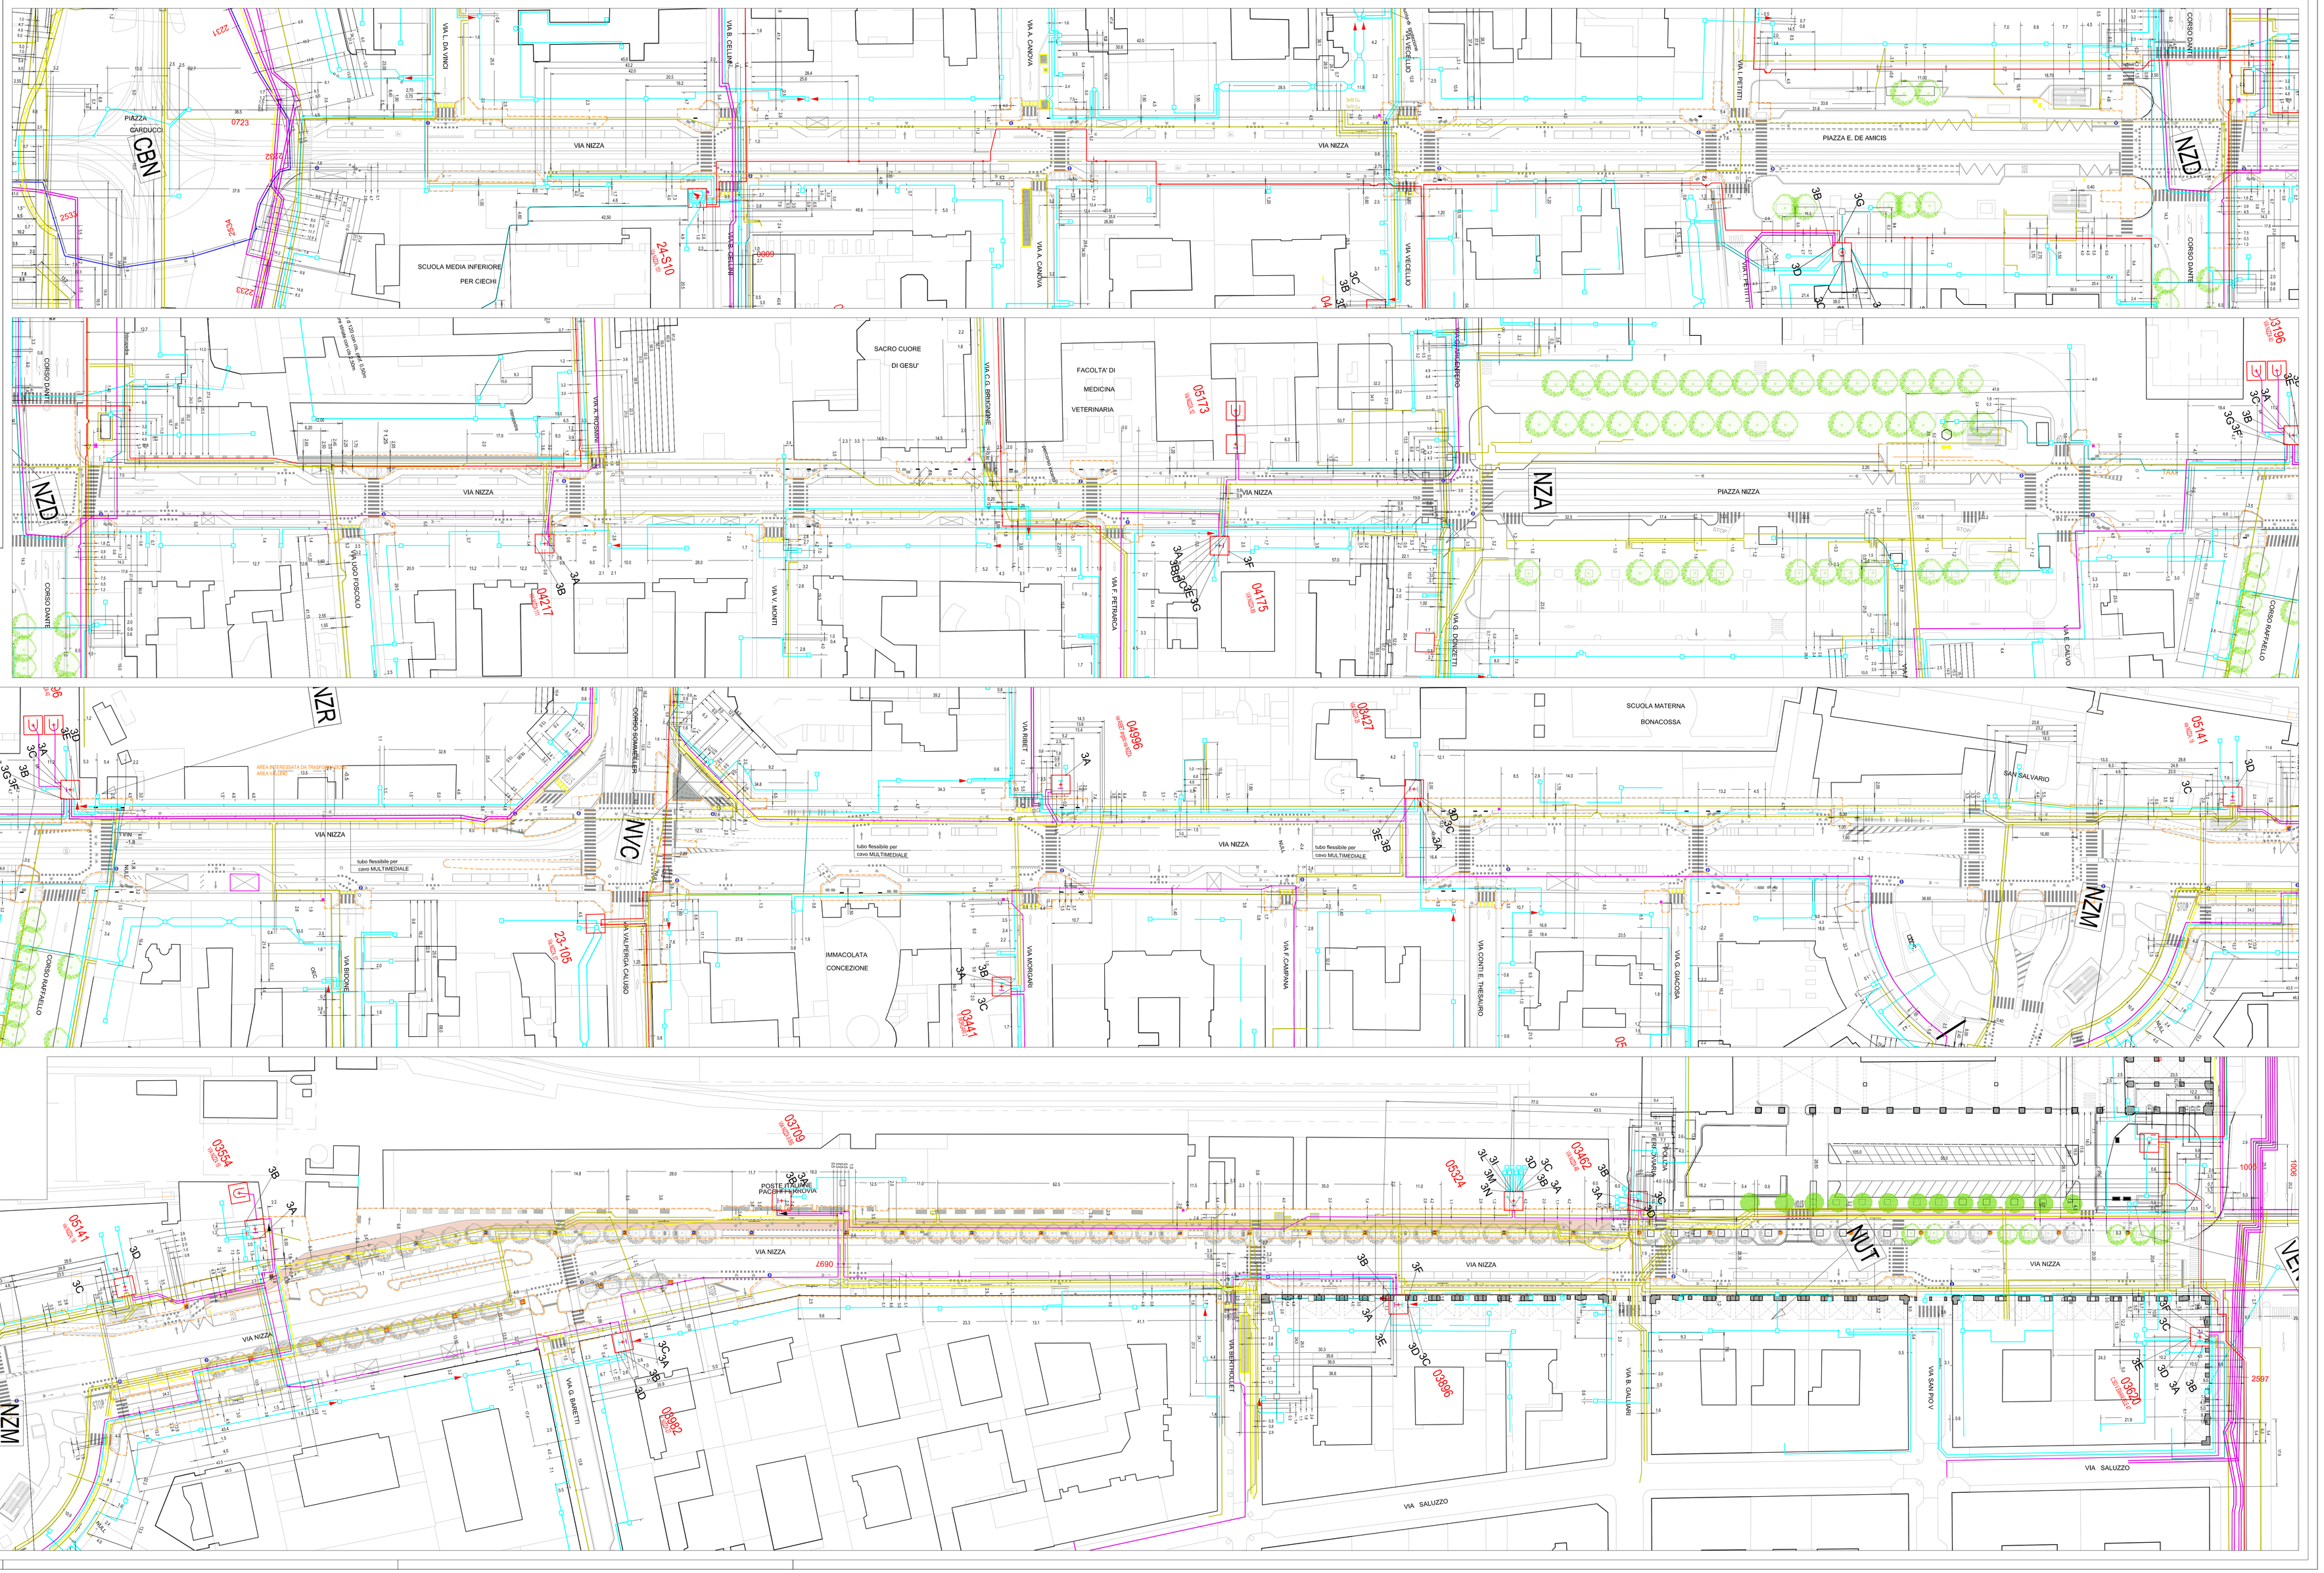

N.B.:

IL TRACCIATO DEI SOTTOSERVIZI E' STATO RIPORTATO DALLE MAPPE DELLE SINGOLE AZIENDE EROGATRICI.

SI RICORDA CHE E' PURAMENTE INDICATIVO E VA' RIVERIFICATO CON LE SINGOLE AZIENDE PRELIMINARMENTE A OGNI OPERA

OCCORRERA' PREVEDERE UNA VERIFICA DEI TRACCIATI CON SONDAGGI E ACCERTAMENTI IN SITO