

CITTA' DI TORINO

DIREZIONE EDIFICI MUNICIPALI
PATRIMONIO E VERDE
SERVIZIO EDIFICI MUNICIPALI

RECUPERO, RIQUALIFICAZIONE FUNZIONALE E
MANUTENZIONE FABBRICATI CIRCOSCRIZIONALI
CIRCOSCRIZIONI 1-10 - ANNO 2016
C.7
Comunità alloggio, Centro d'incontro, Laboratori
Lungo Dora Savona 30

Progettista architettonico e coordinatore
della sicurezza in fase di progettazione:
MAFFIOTTO arch. Giovanni

Collaboratori:
GIACOMINI geom. Federico
SERRE ing. Monica

Responsabile del procedimento
e Dirigente Servizio Tecnico: SARDI arch. Dario

PROGETTO ESECUTIVO

PLANimetria PRESIDI DI
SICUREZZA


REV	MODIFICHE	DATA	DISEGNATORE
0	EMISSIONE	07/11/2016	SERRE
1	AGGIORNAMENTO		
2			
3			
4			
5			

OGGETTO: PLANimetria - F.I.E. Scala Piet 1=1

SCALA: 1:100

ELABORATO
C7
S-1

LEGENDA	
	PONTEGGIO
	BARACCA CON WC
	ESTINTORE
	QUADRO ELETTRICO
	ACCESSO CANTIERE
	RECINZIONE IN PANNELLI GRIGLIATI
	GUARDACORPO
	LIMITE AREA DI CANTIERE
	AREA STOCCAGGIO MATERIALE

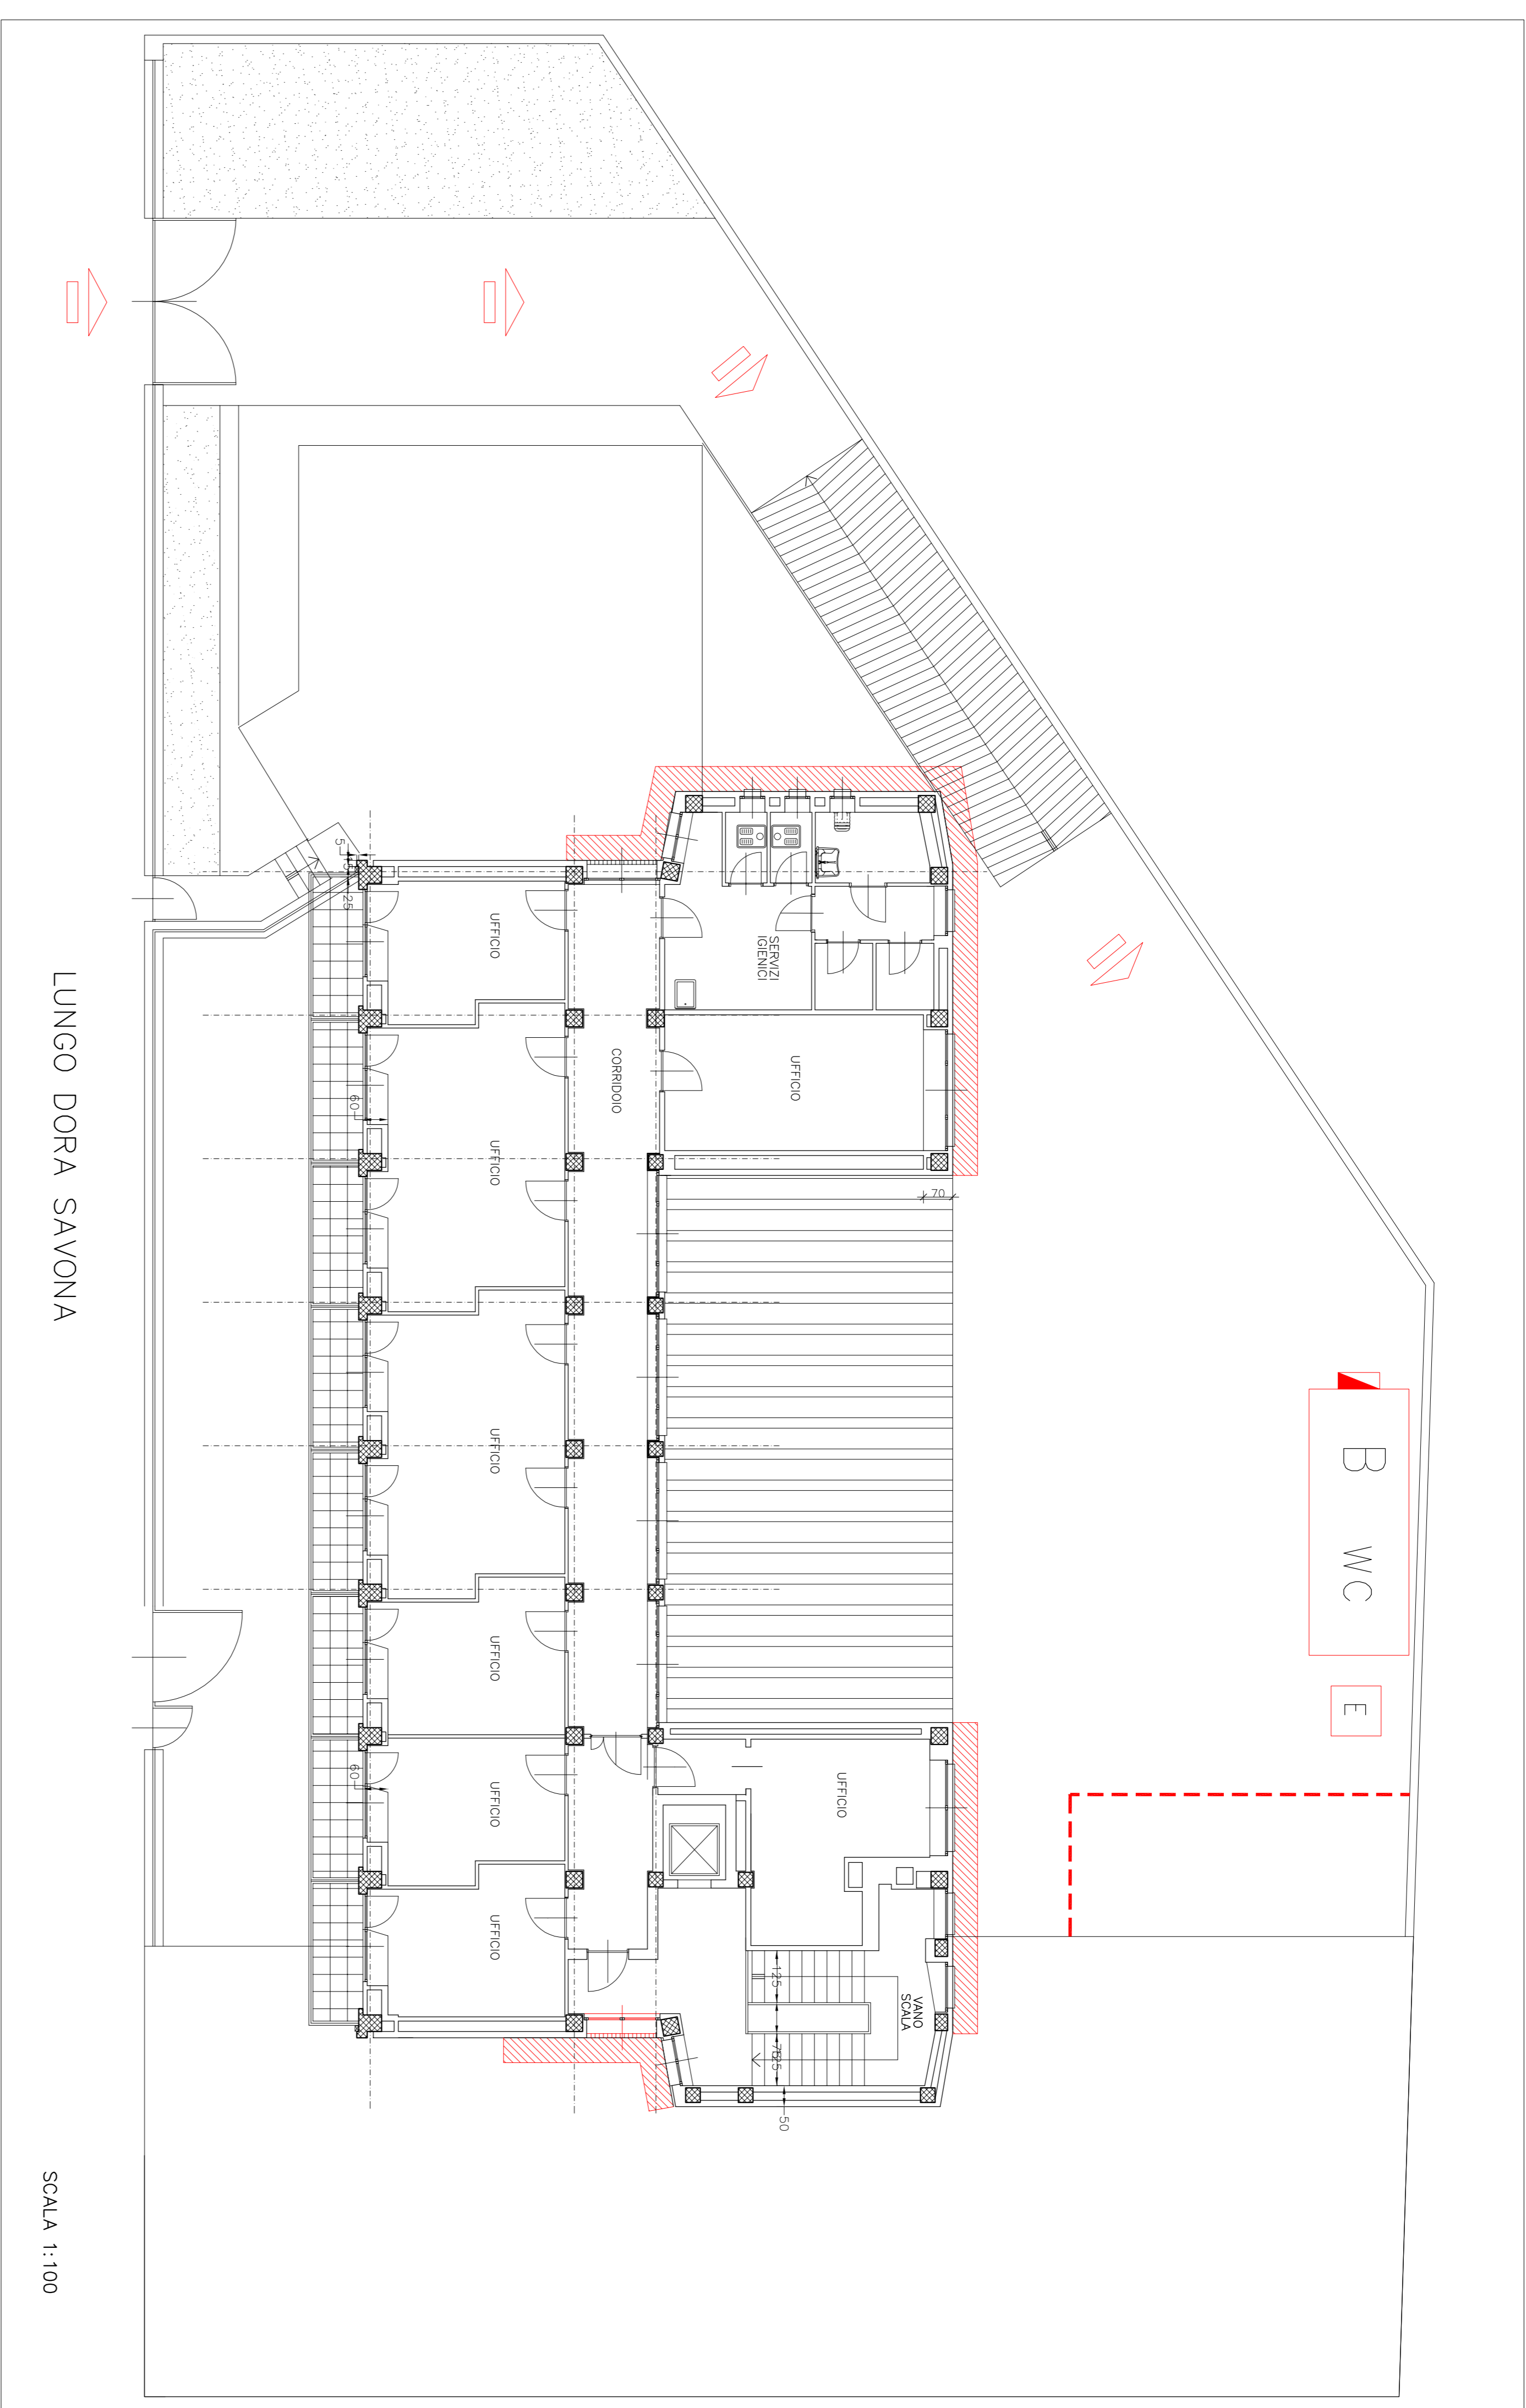

LUNGO DORA SAVONA

SCALA 1:100