



**opzione 1.08**  
**messura in sicurezza degli accessi alle scuole**

### PROGETTO ESECUTIVO

Via Riccasoli: poligonometrico di progetto


Tavola n° 05	Indice di revisione	data	scala grafica
	Rev. 2	settembre 2017	1:50

**GRUPPO DI PROGETTAZIONE:**


arch. Maria Teresa MASCA (coordinatore)	geom. Enrico RICCIATO (incaricato)
geom. Anna Maria MASCA (coordinatore)	geom. Roberto MARIANO (incaricato)
geom. Alberto BUCCHIO (incaricato)	geom. Cinzia SIANO (incaricato)
geom. Annunziata CASERTA (incaricato)	geom. LIBERO ABBONDIO (incaricato)
geom. Dario PULICANI (incaricato)	

Carico Studio: 1.08	Carico Lavori: N.U. / N.R.	Carico Rilascio: E.L. / E.C. / E.P.
Carico Servizio: S08/03/17	Carico Progetto: A.M. / G.M. / G.M. / C.M. / C.M. / C.M. / C.M.	
<b>COORDINATORE SCIENTIFICO</b> N. Arch. Francesco MASCA / E.U.	<b>RESPONSABILE DEL PROGETTO</b> Arch. Maria Teresa MASCA	<b>RESPONSABILE DEL PROCEDIMENTO</b> DIRETTORE SERVIZIO TECNICO Arch. Silvia CAVAZZINI


**N.B.:**  
VERIFICARE LA PRESENZA DEI SOTTOSERVIZI CON LE SINGOLE AZIENDE PRELIMINARMENTE A OGNI OPERA E PREVEDERE UNA VERIFICA DEI TRACCIATI CON SONDAGI E ACCERTAMENTI IN SITO

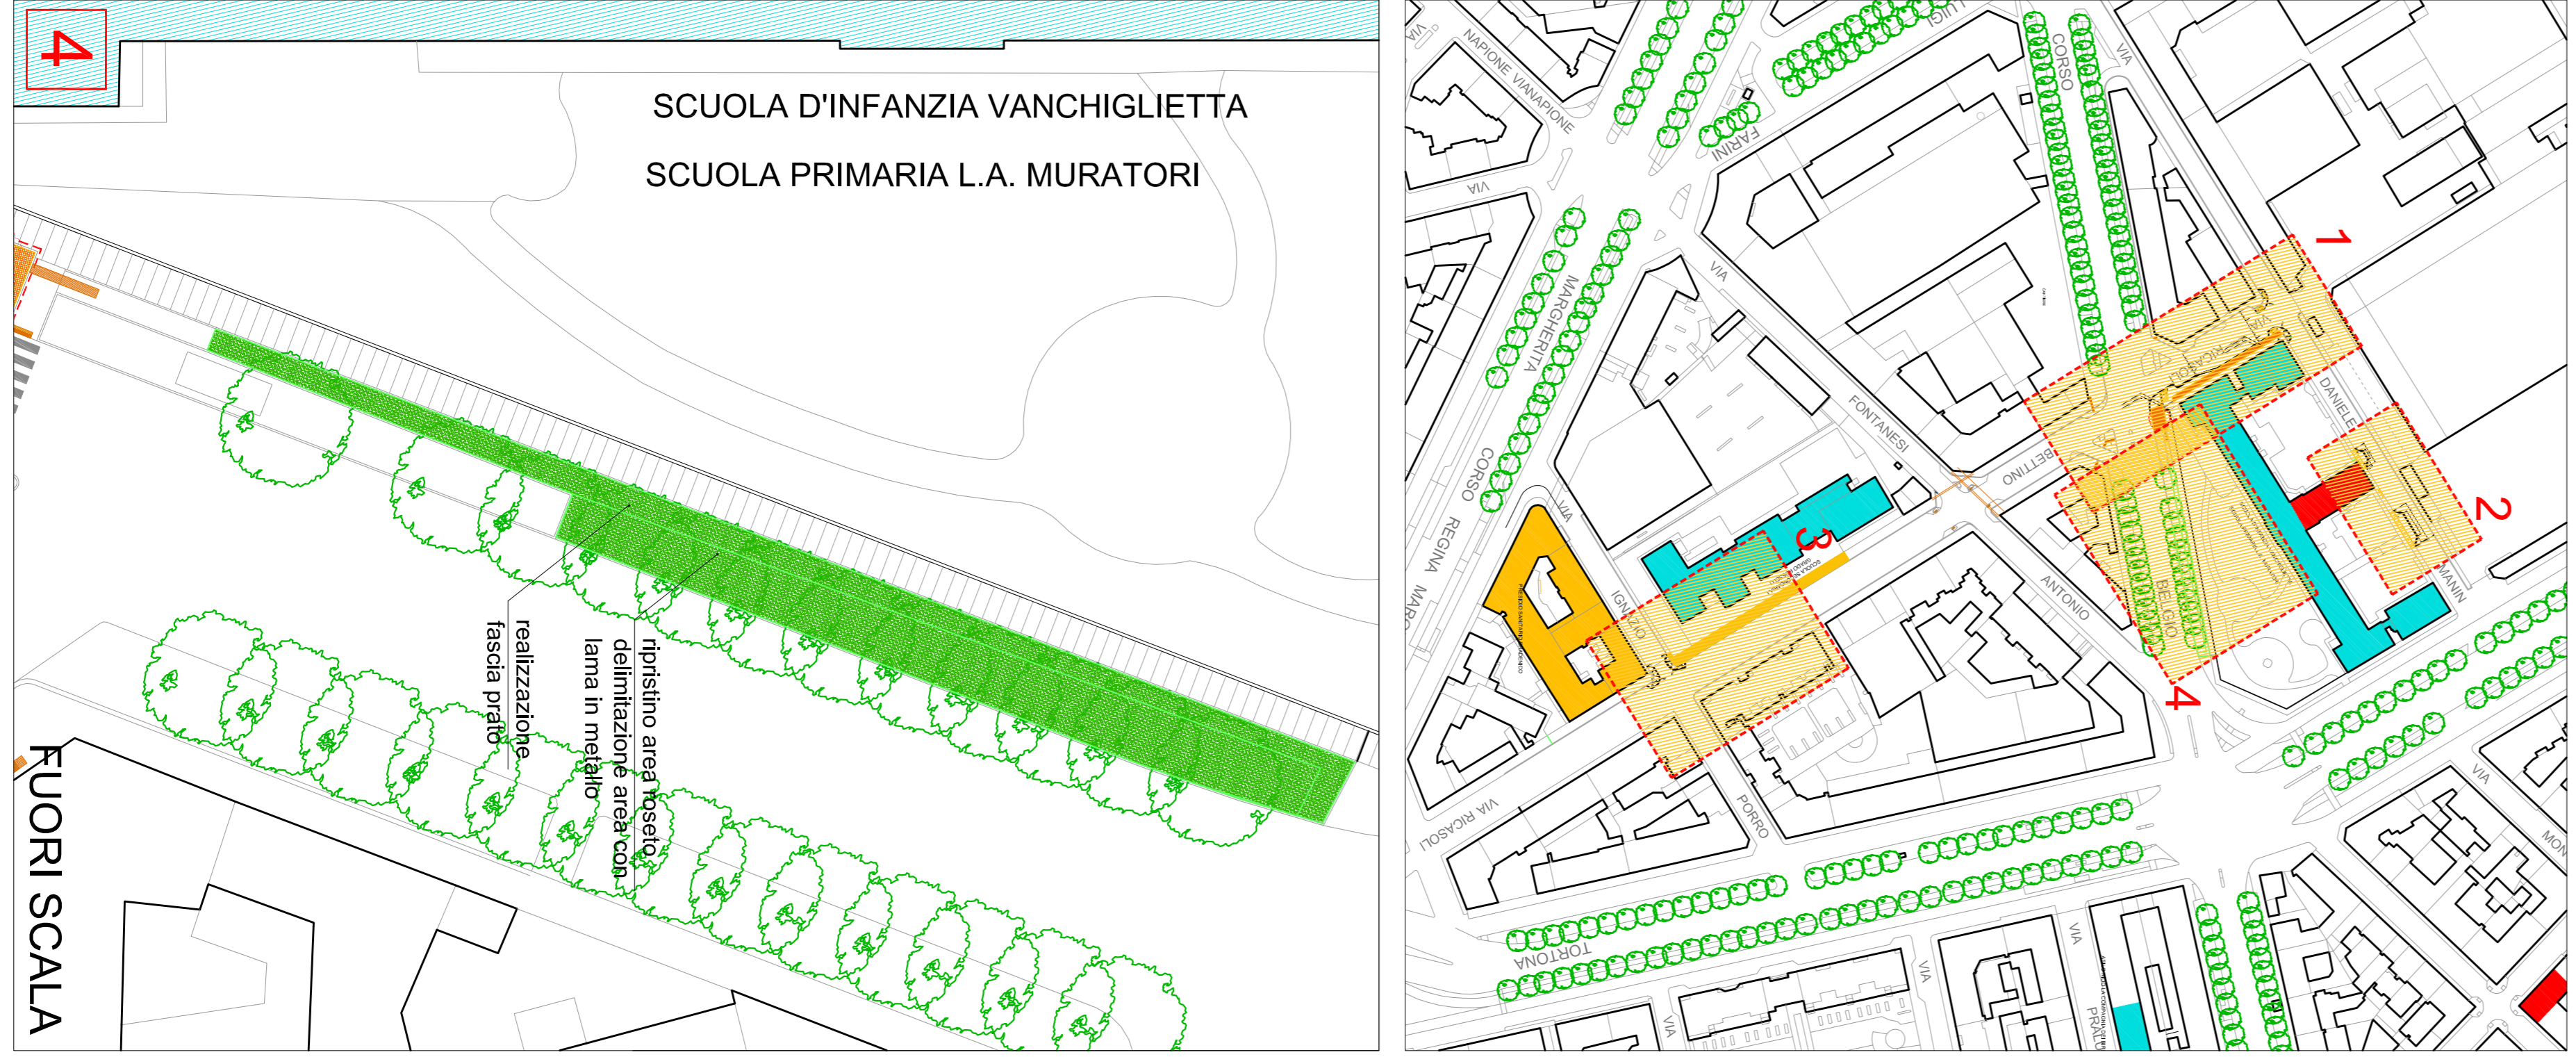


### PAVIMENTAZIONI

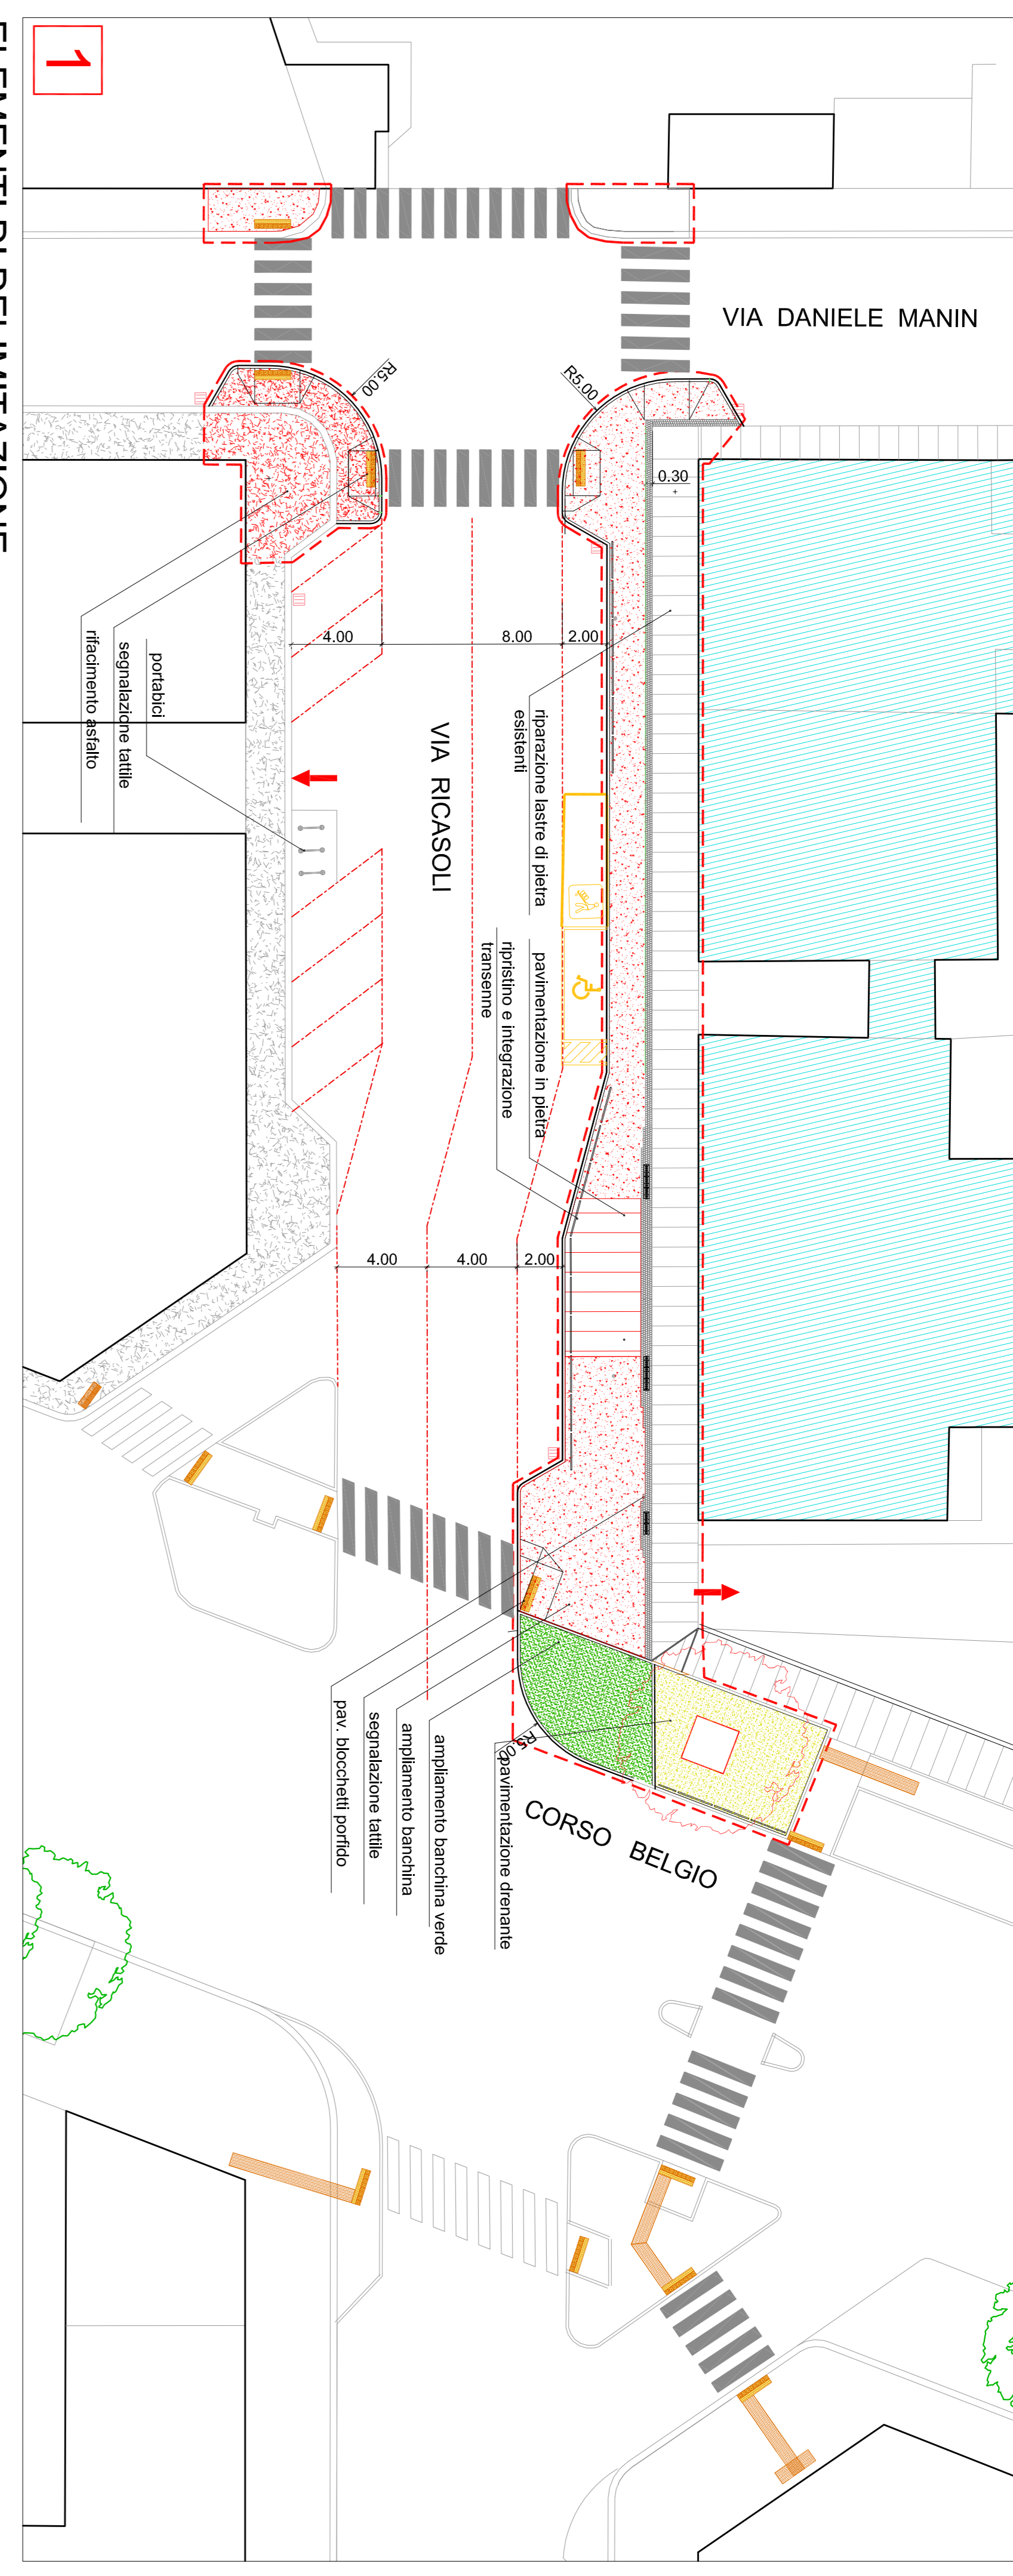


### ELEMENTI DI DELIMITAZIONE

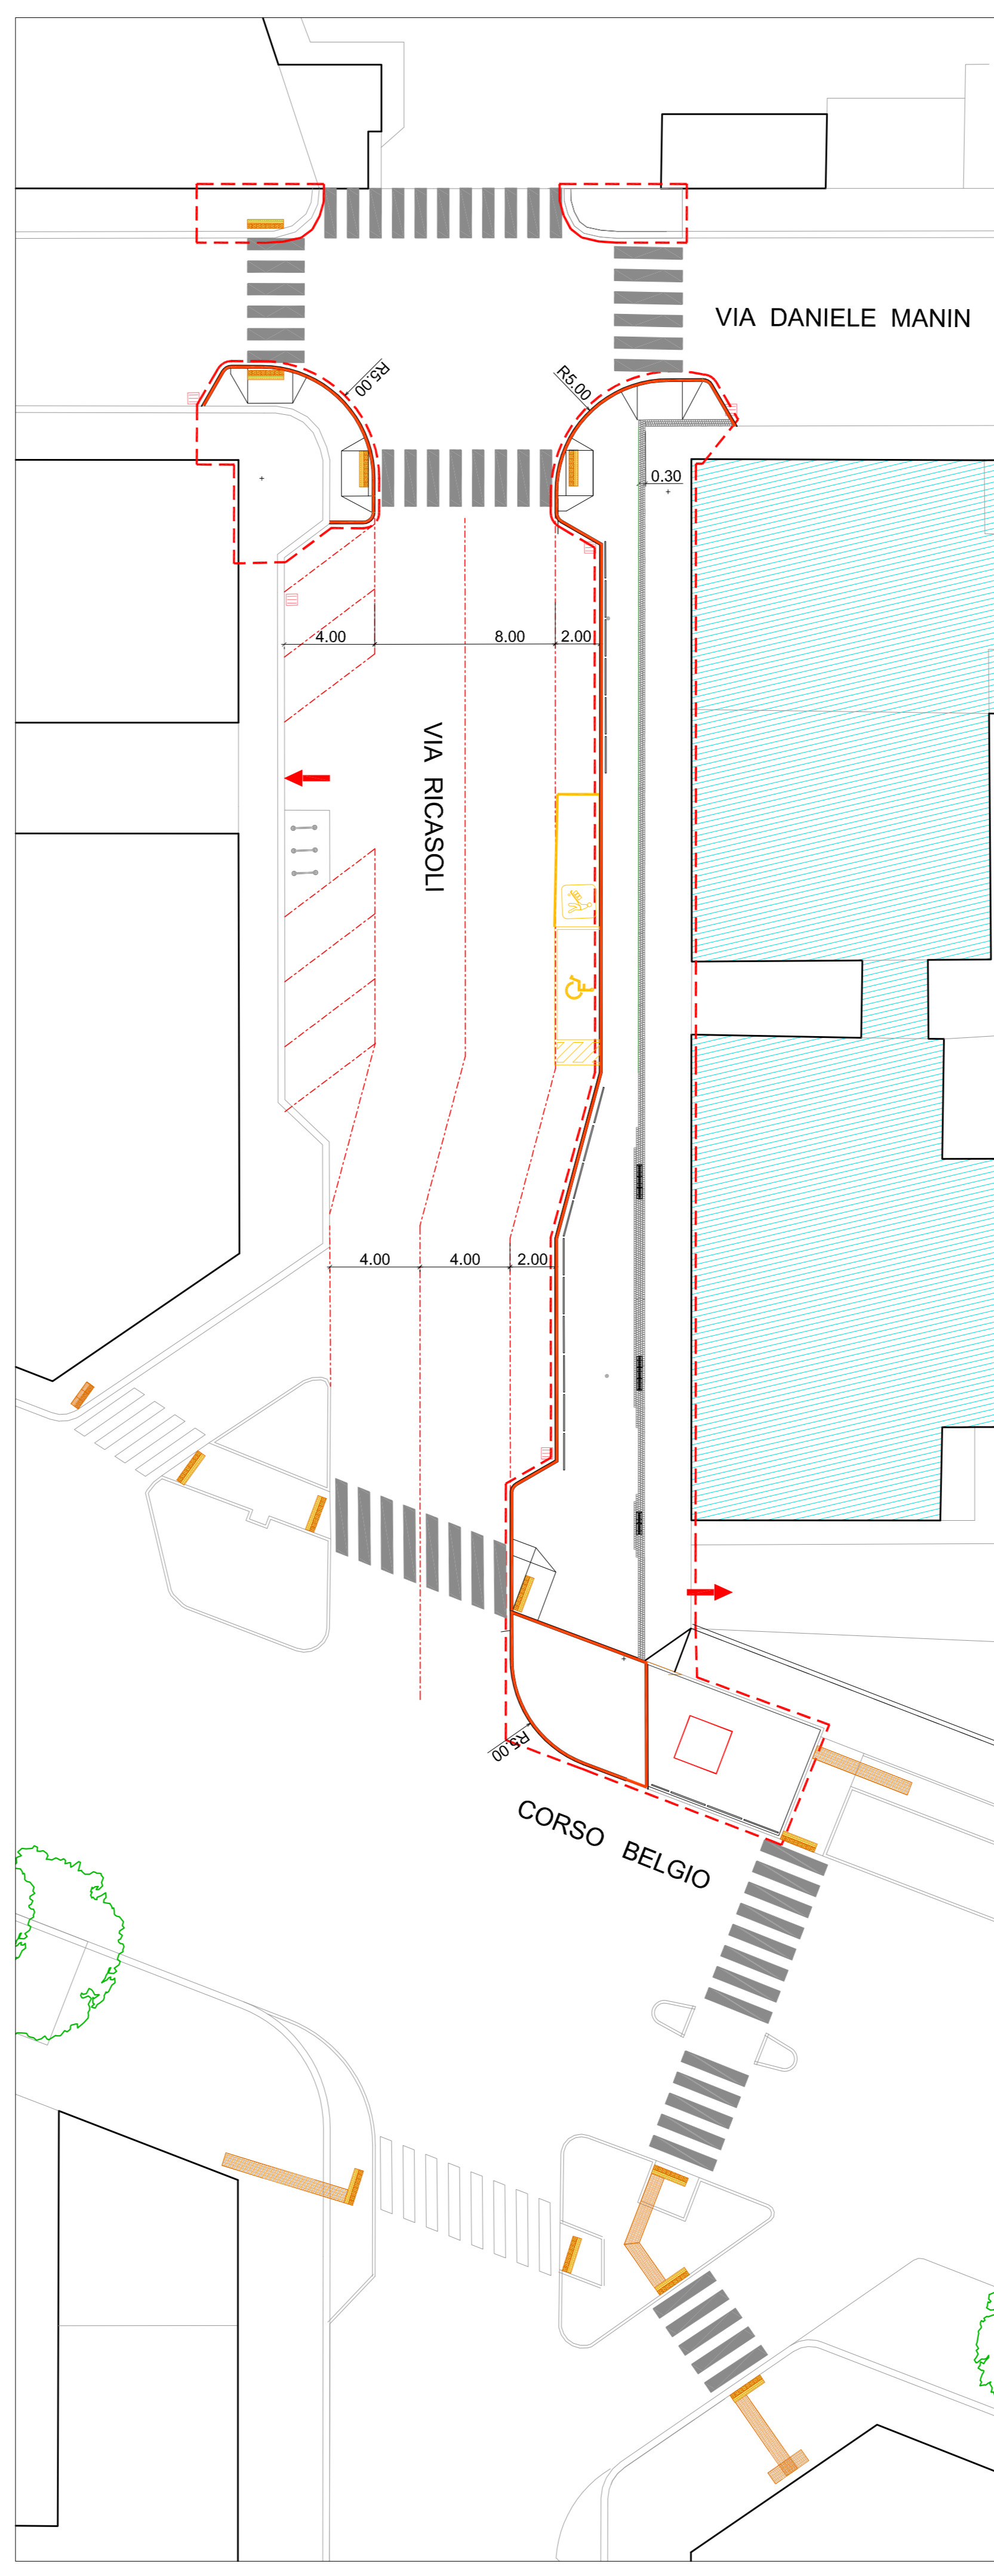


### SOVRAPPOSIZIONE DEMOLITO-COSTRUITO

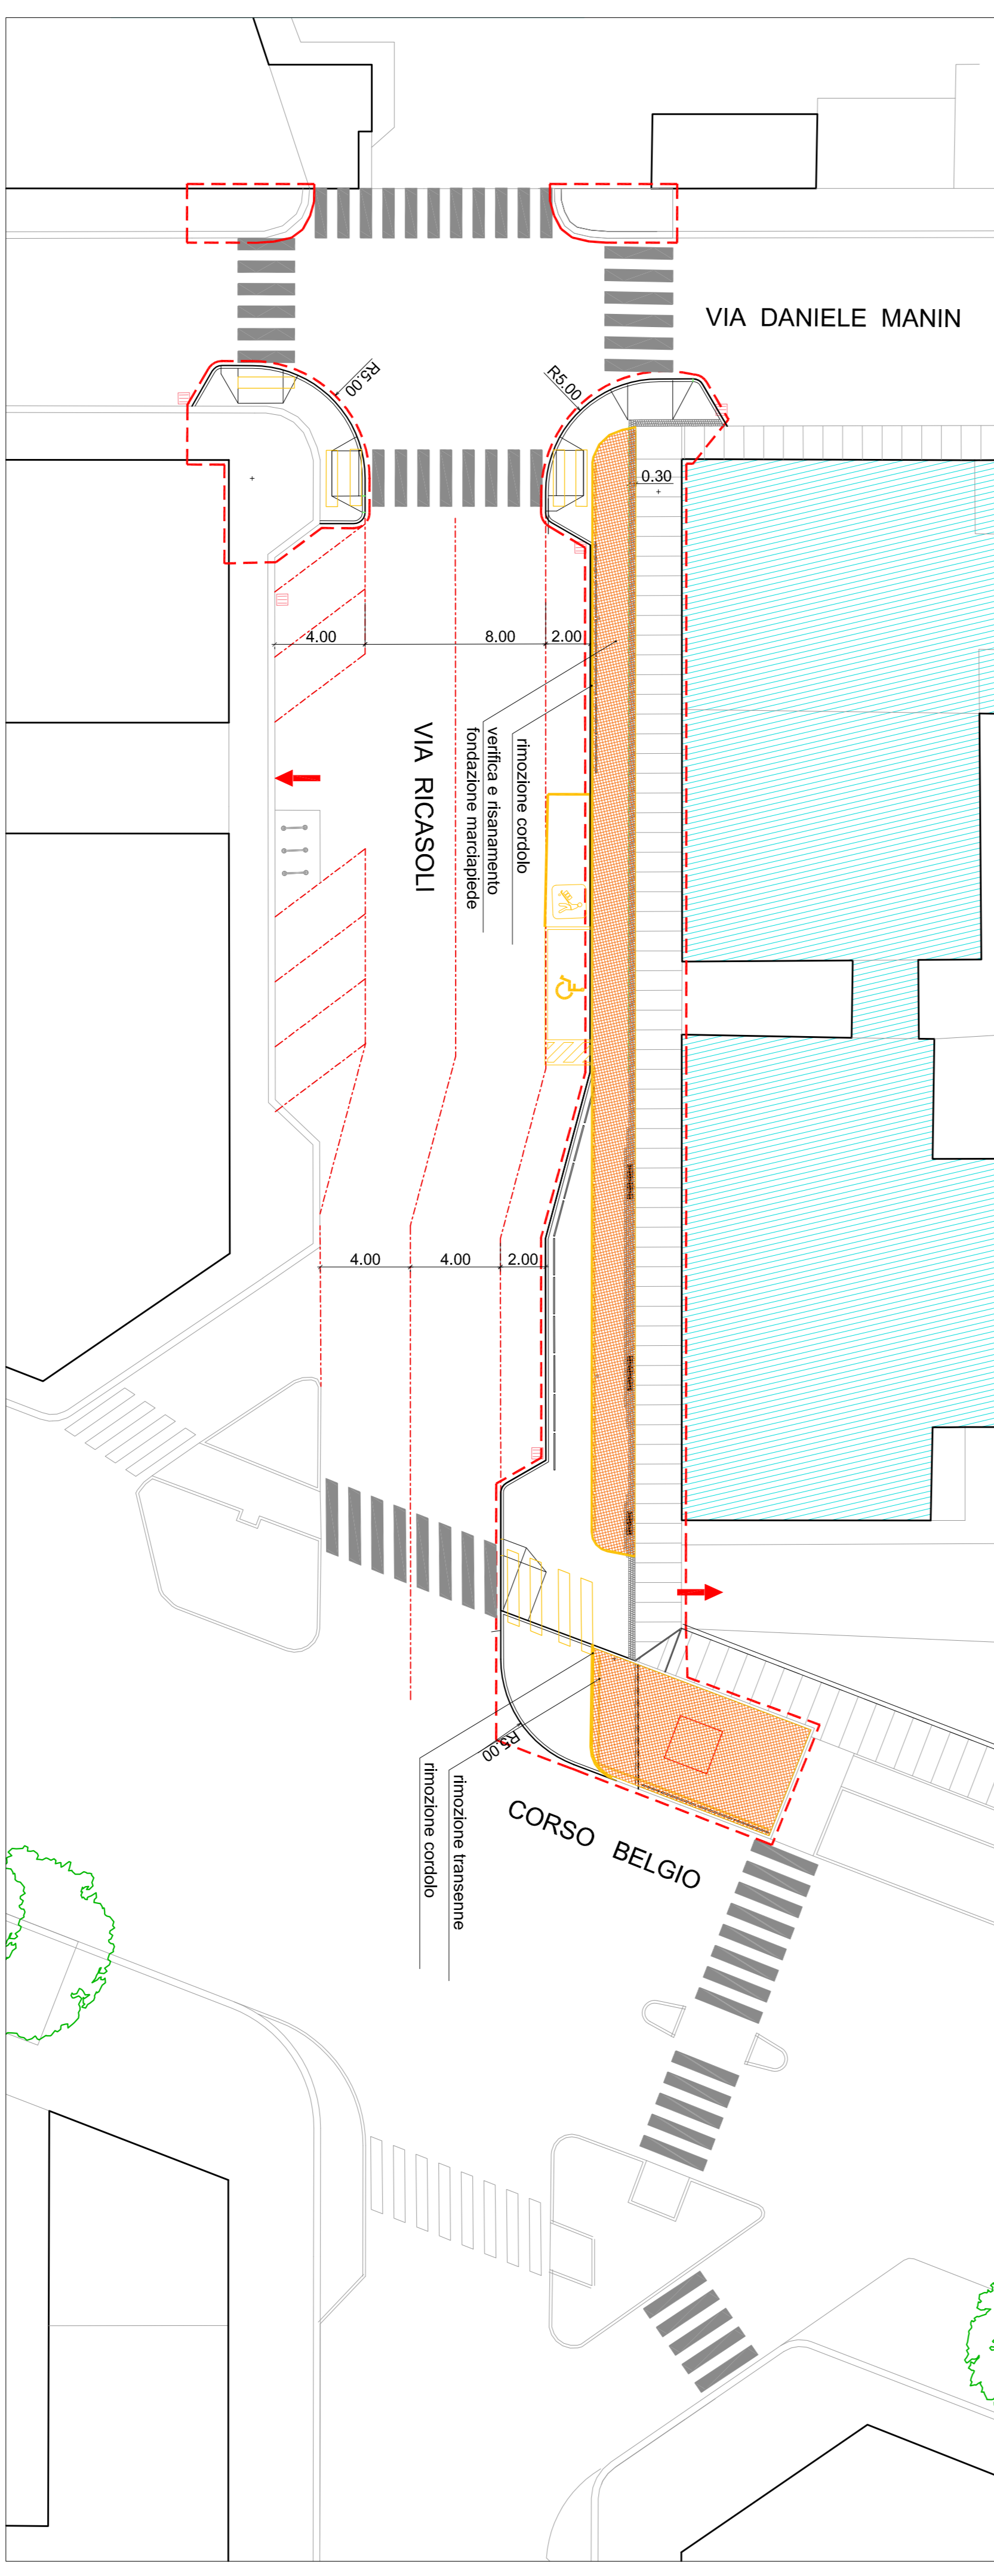

### PAVIMENTAZIONI

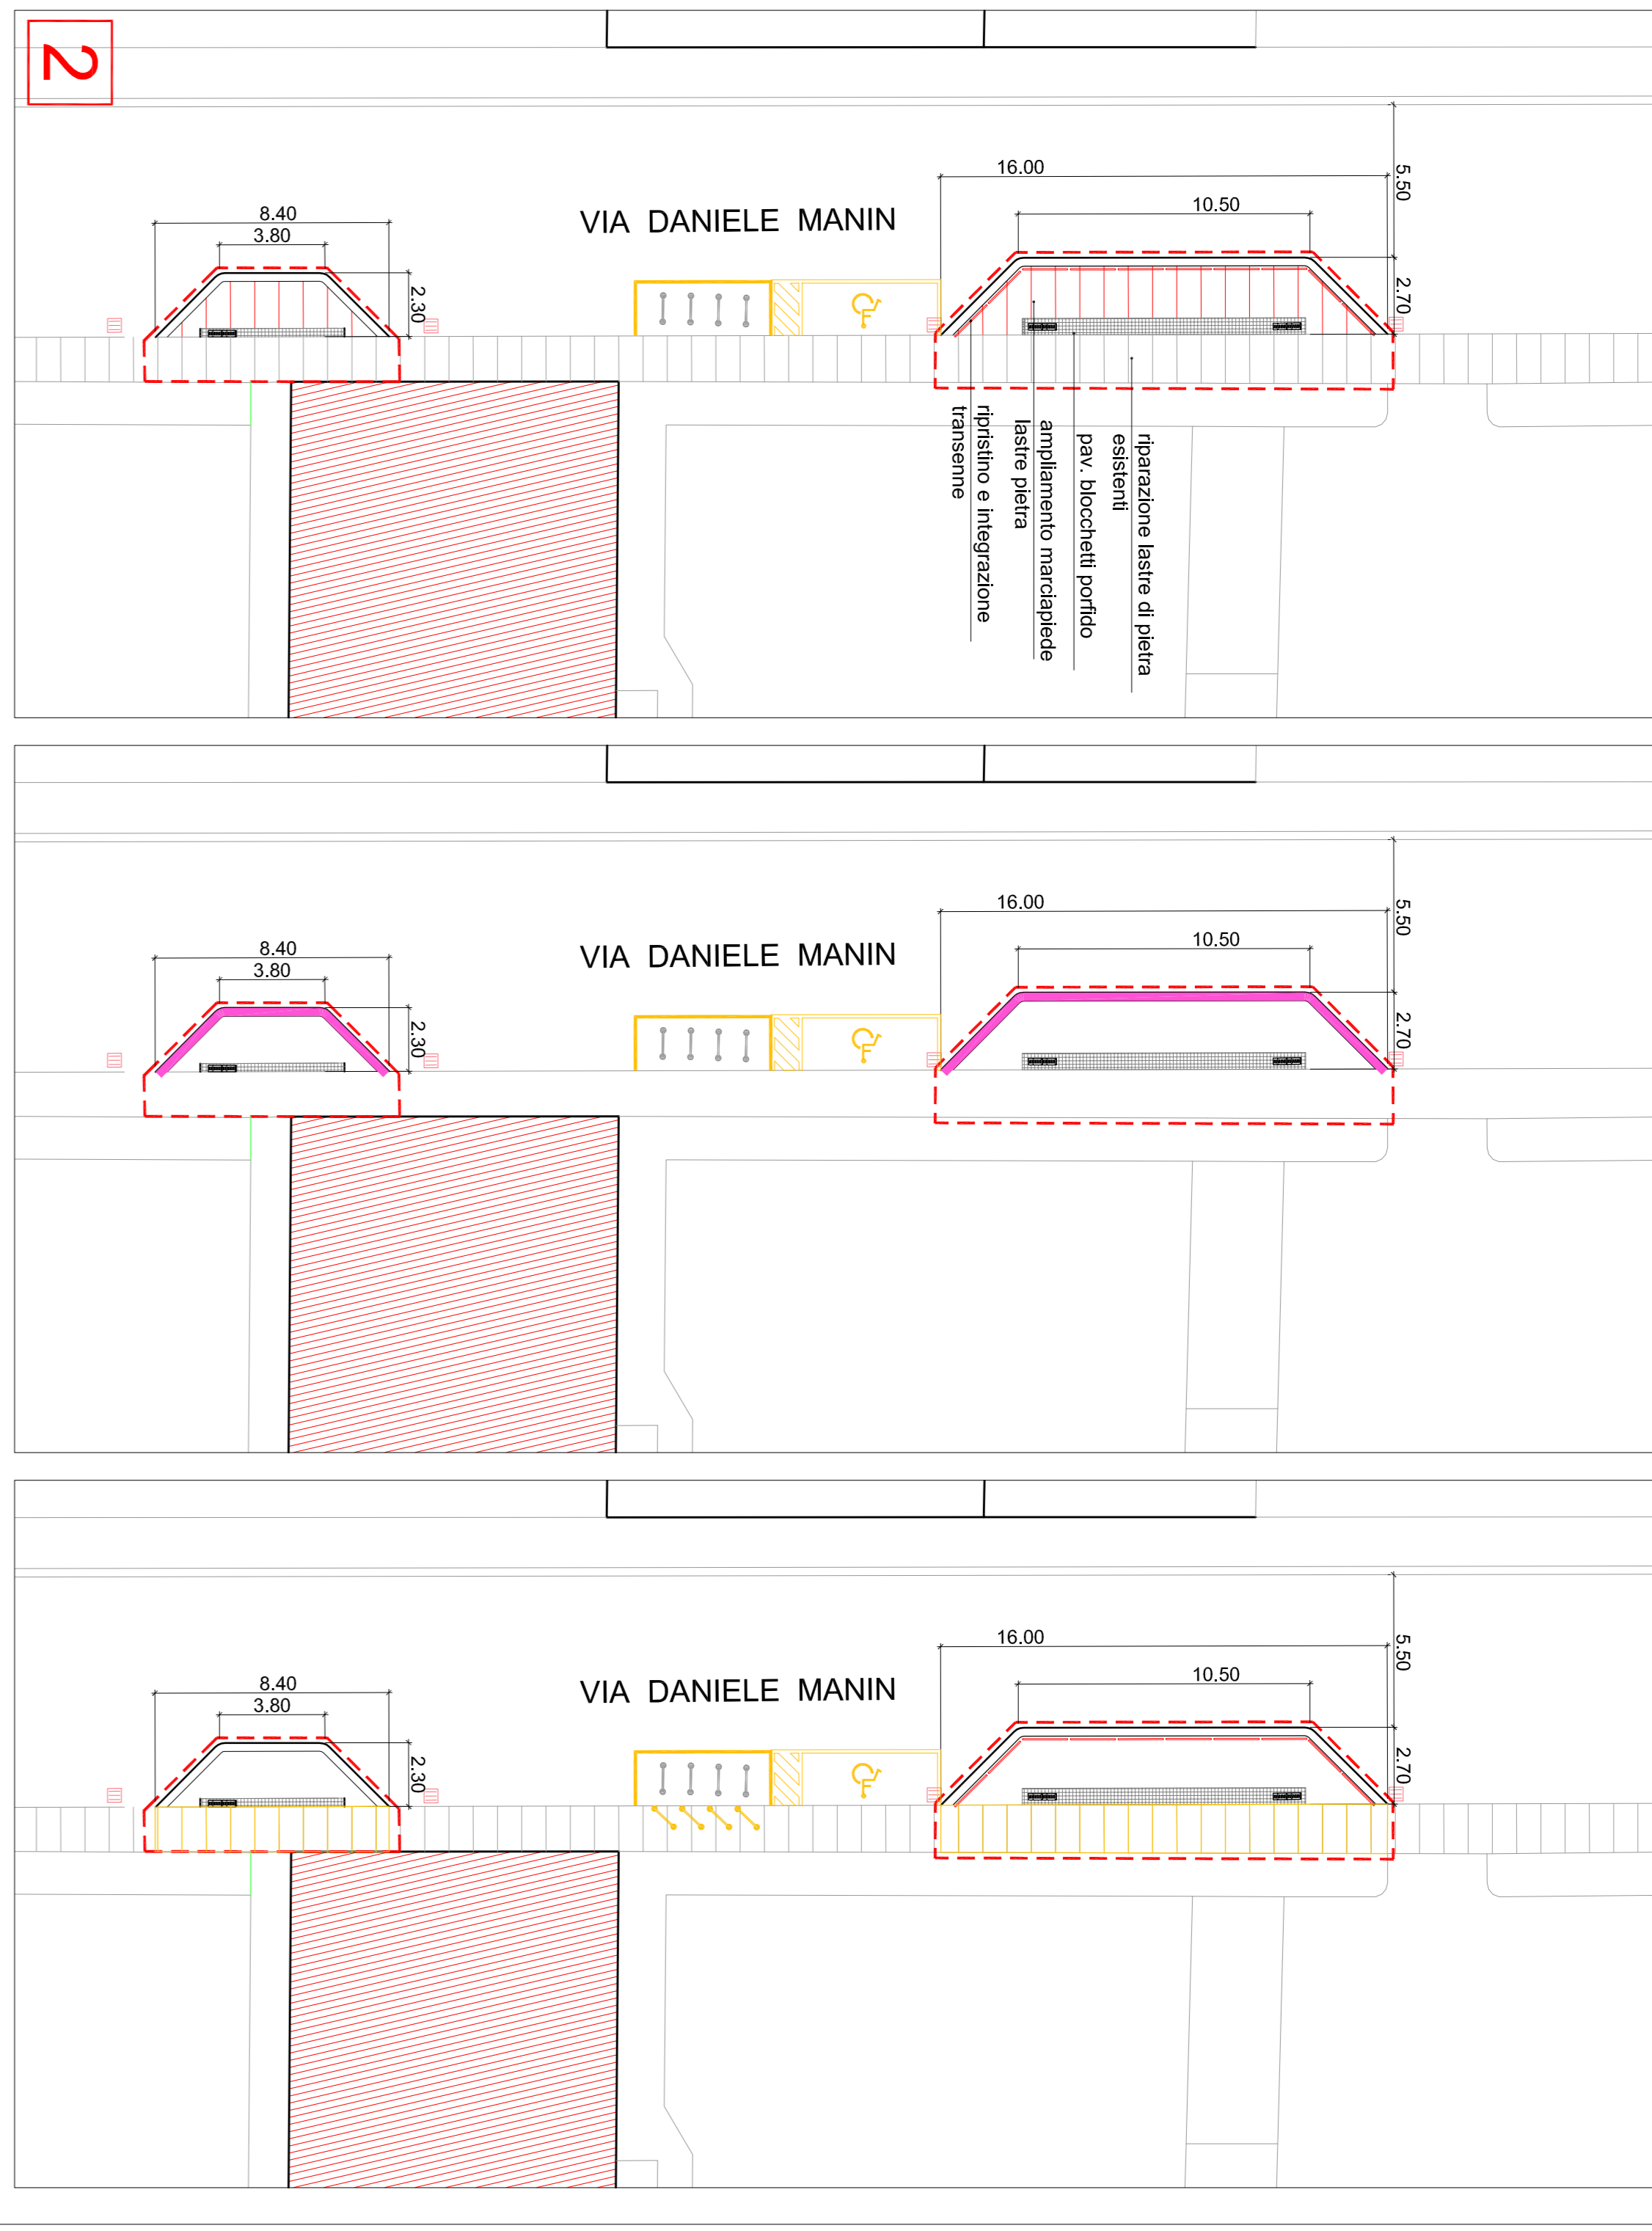

### ELEMENTI DI DELIMITAZIONE

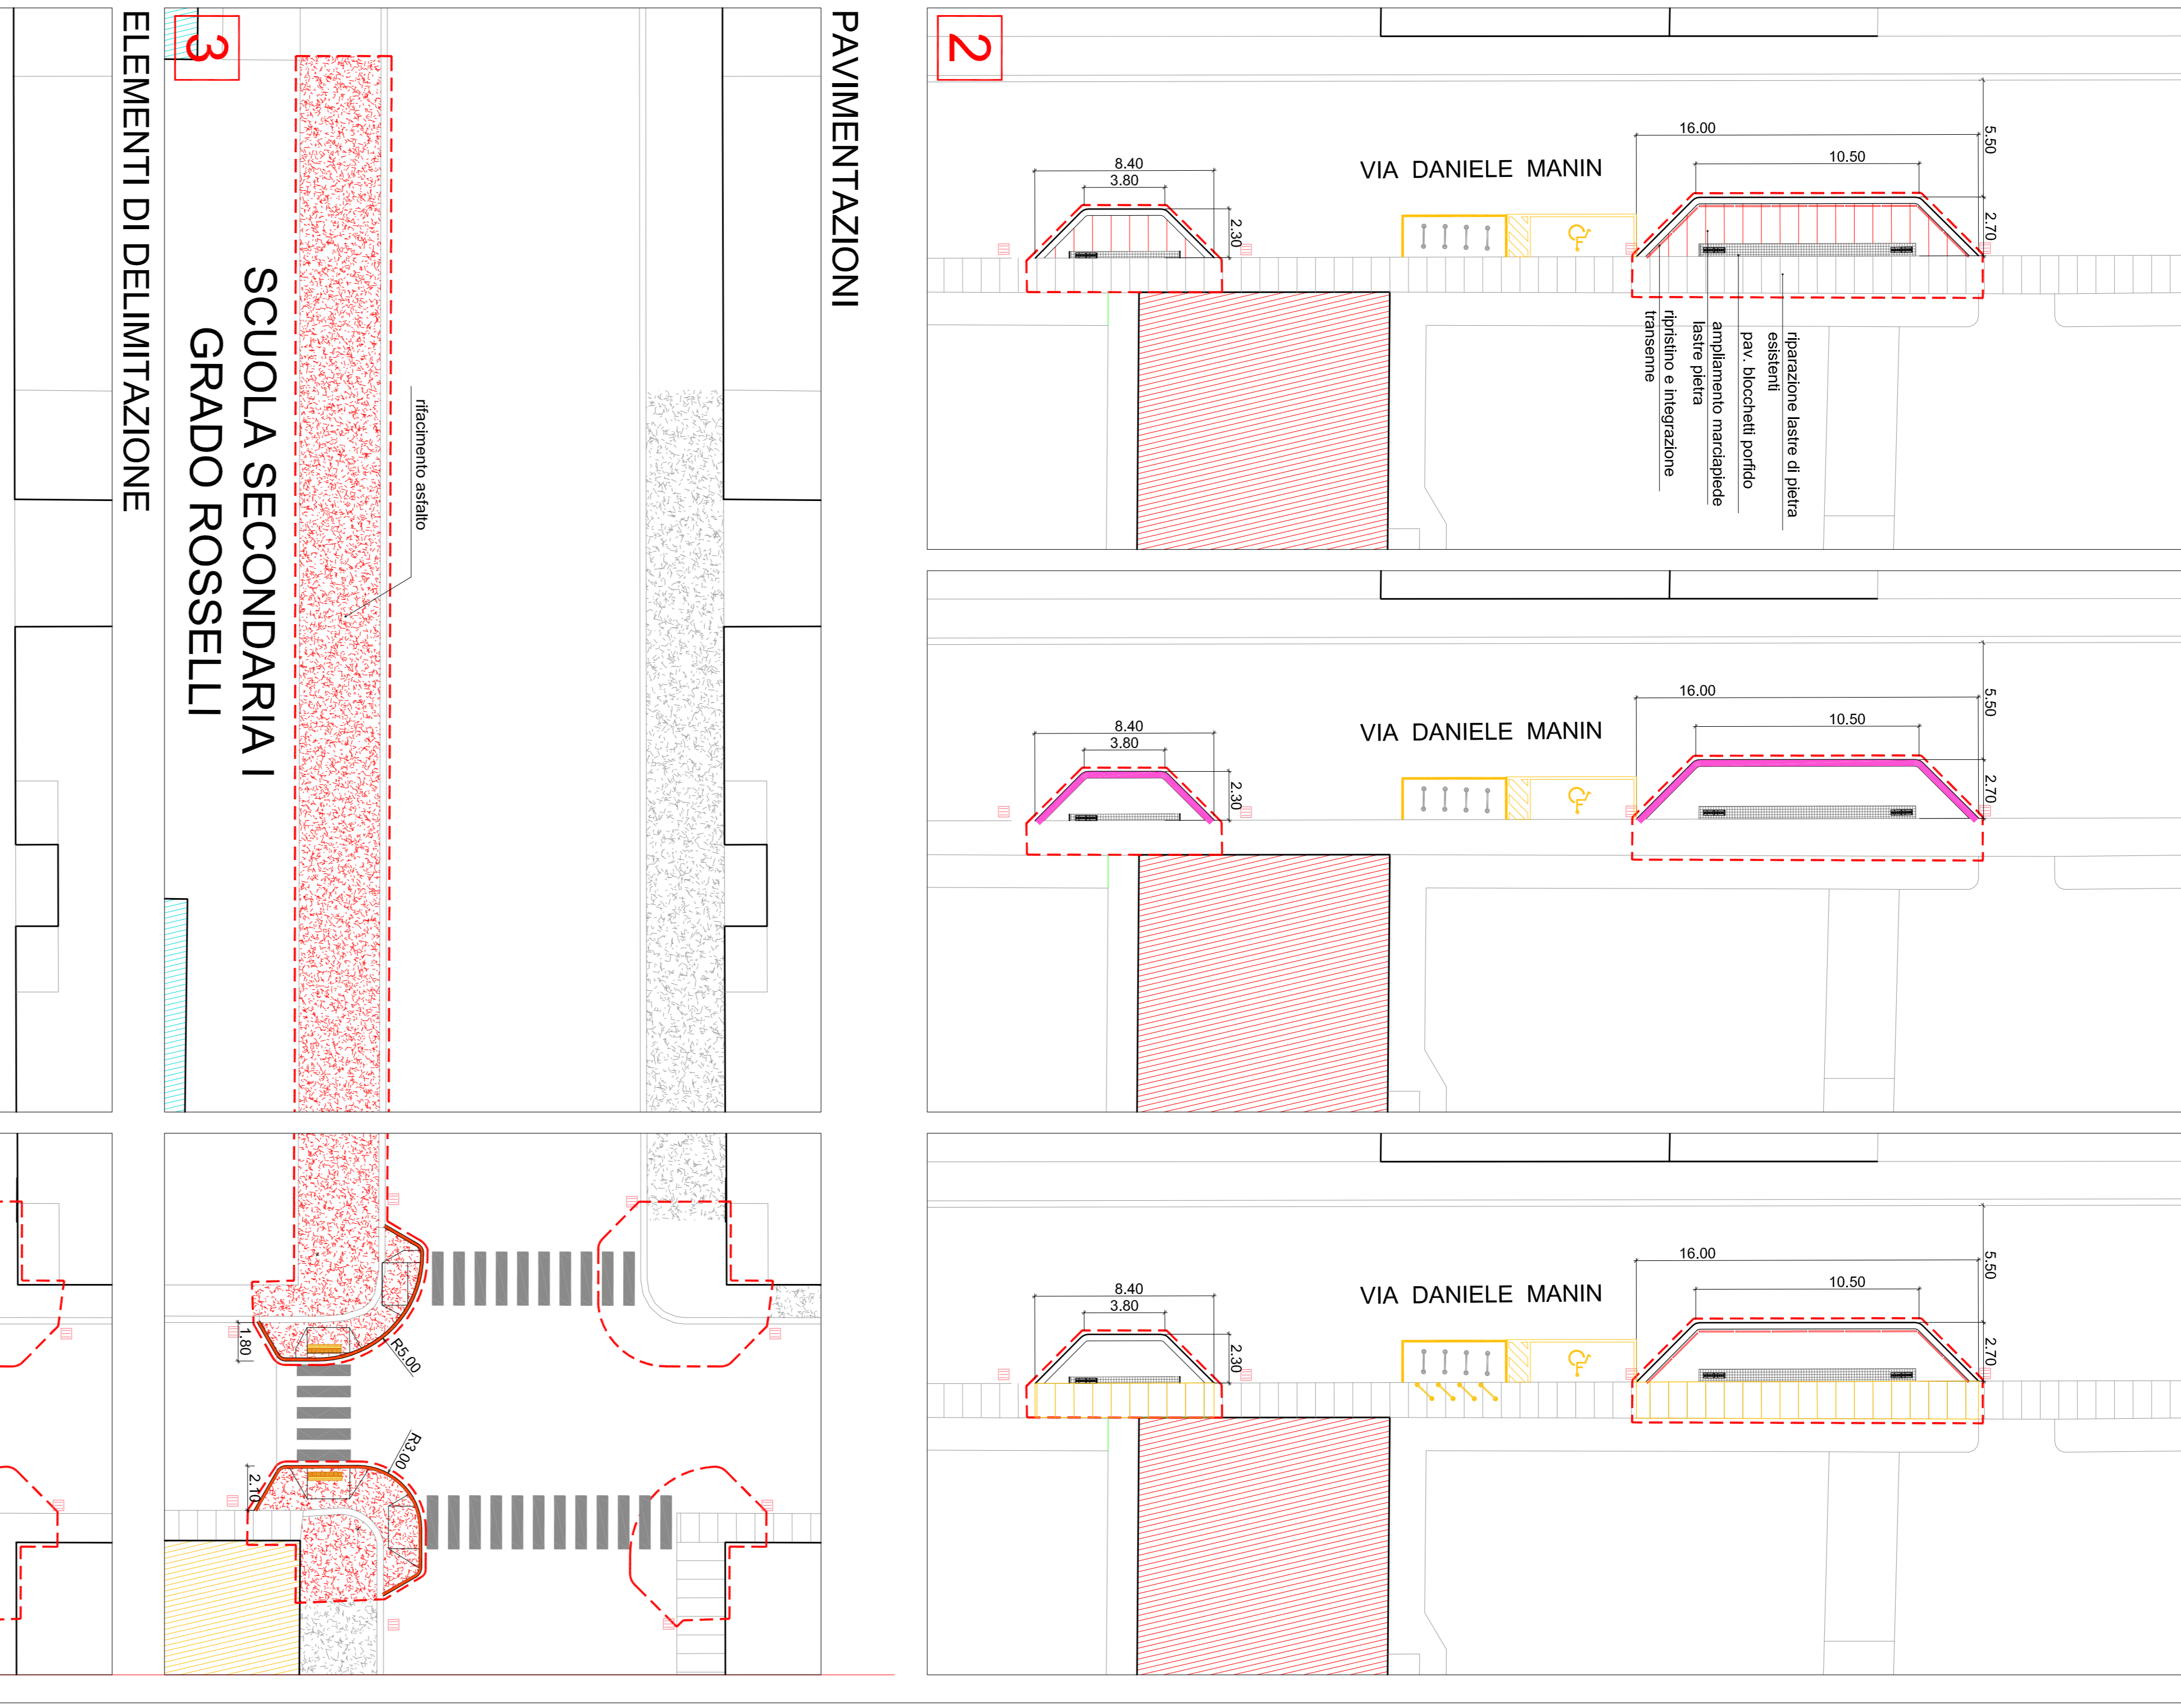

### SOVRAPPOSIZIONE DEMOLITO-COSTRUITO

