

CITTA' DI TORINO

DIREZIONE SERVIZI TECNICI  
SERVIZIO EDIFICI COMUNALI GESTIONE TECNICA


RECUPERO, RIQUALIFICAZIONE FUNZIONALE  
E MANUTENZIONE FABBRICATI MUNICIPALI  
CIRCOSCRIZIONI 1 - 10  
ANNO 2016

Progettisti opere edili :  
- Ing. Alberto VESPA  
- Ing. Walter SCLAVO  
Collaboratori opere edili :  
- Geom. Luigi CHIAZZI  
- Geom. Stefano LINO  
- Geom. Salvatore MASSA  
Coordinatore della sicurezza :  
- Ing. Alberto VESPA  
Il Responsabile del Procedimento  
e Dirigente del Settore  
Ing. Eugenio BARBARATO


PROGETTO ESECUTIVO

OGGETTO	C.4 - CORSO FRANCAIA,73/VIA TRANA 2/VIA BRUNO 4	NOME-FILE	Scala Pod
REV	MODIFICHE	DATA	DESCRIZIONE
0			
1			
2			
3			
4			
5			
ELABORATO			13






STRALCIO DEL P.R.G. scala 1:5000

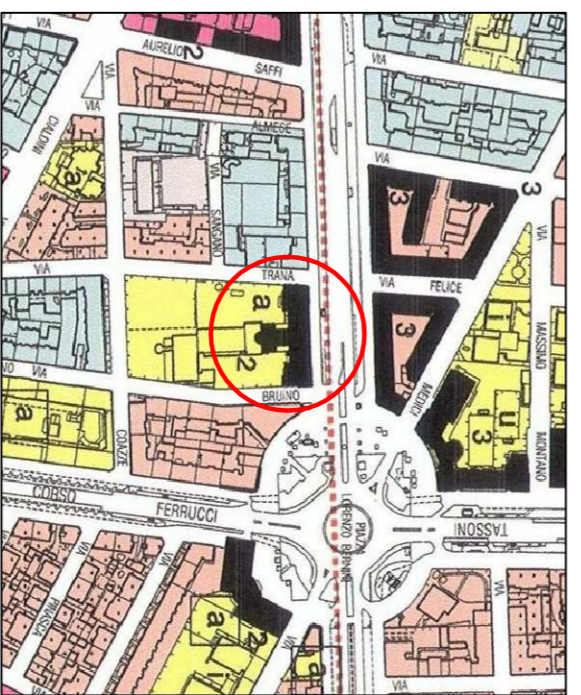

ESTRATTO PLANIMETRICO scala 1:2000

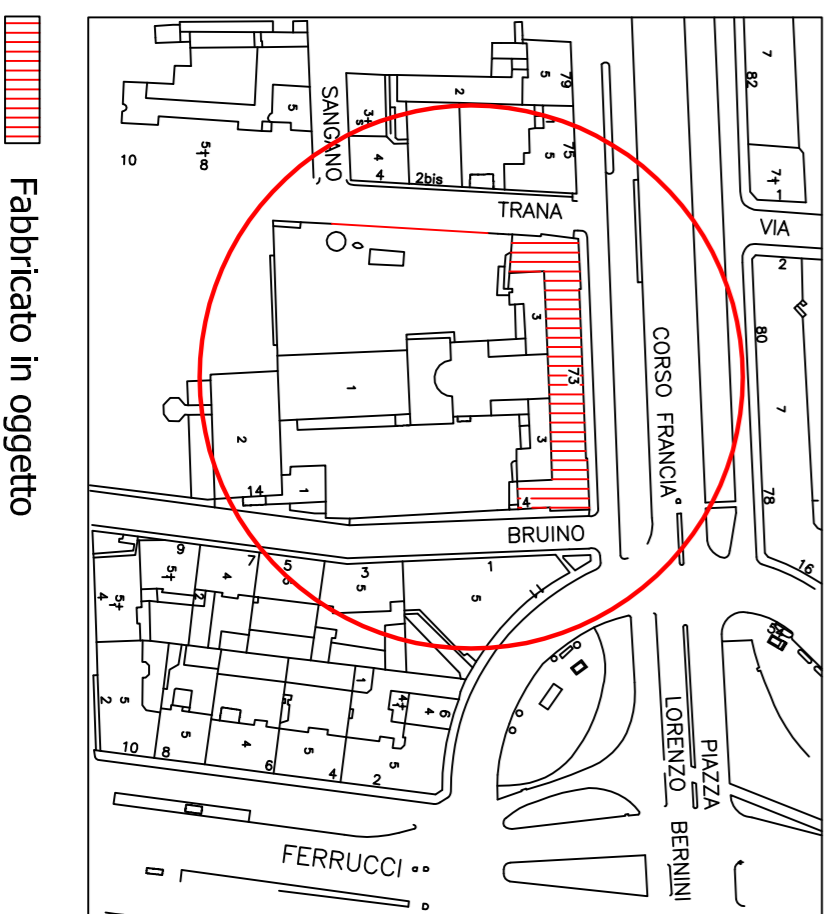

Fabbricato in oggetto

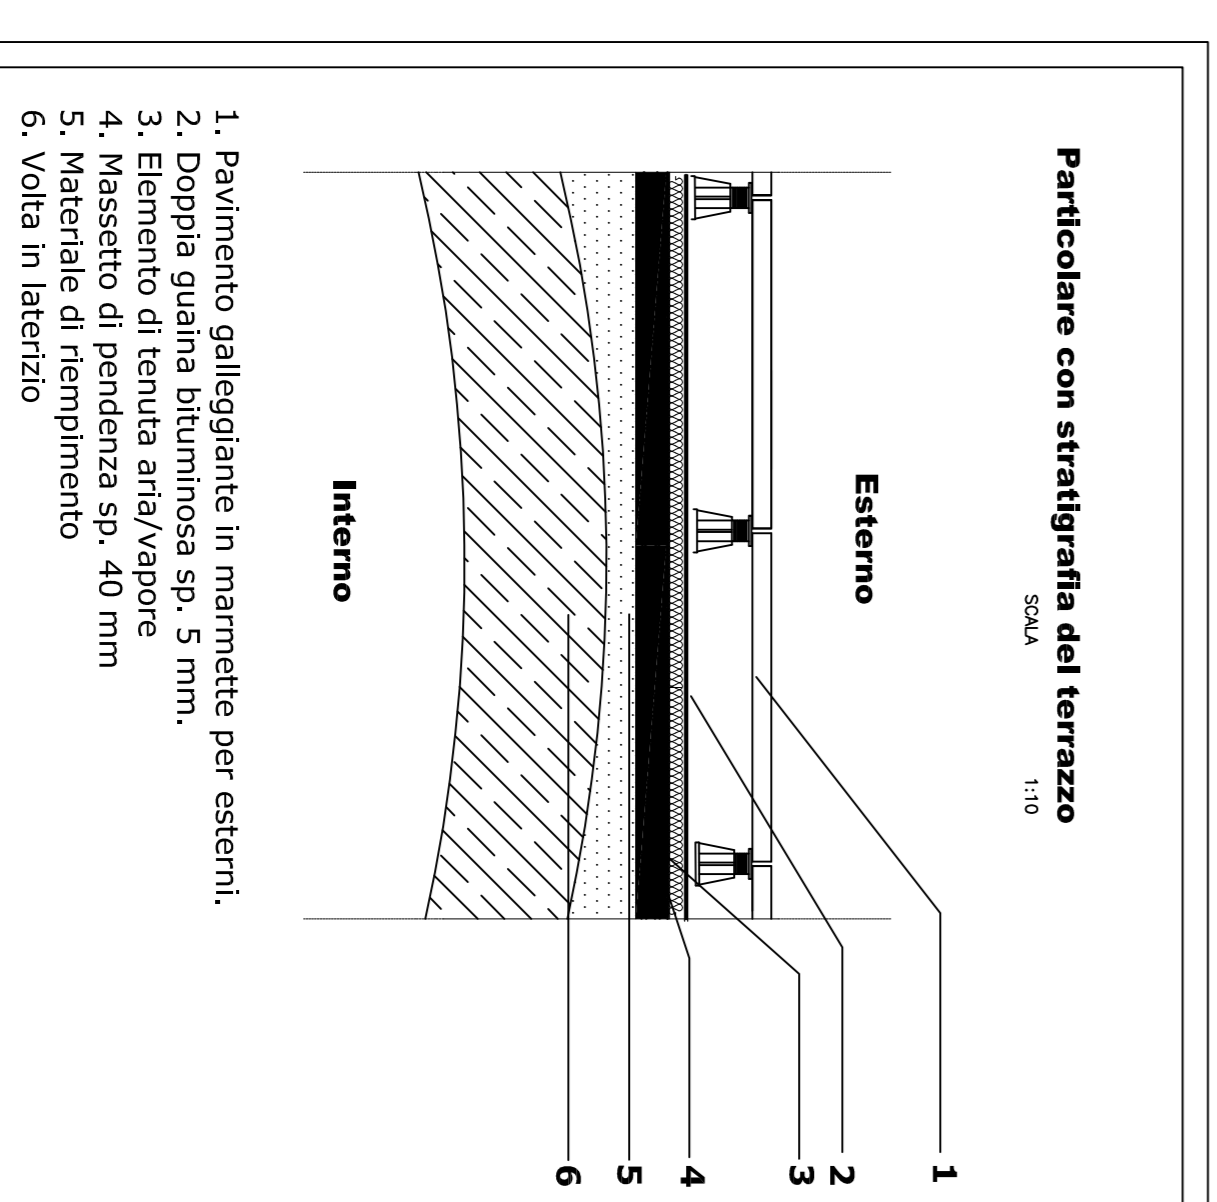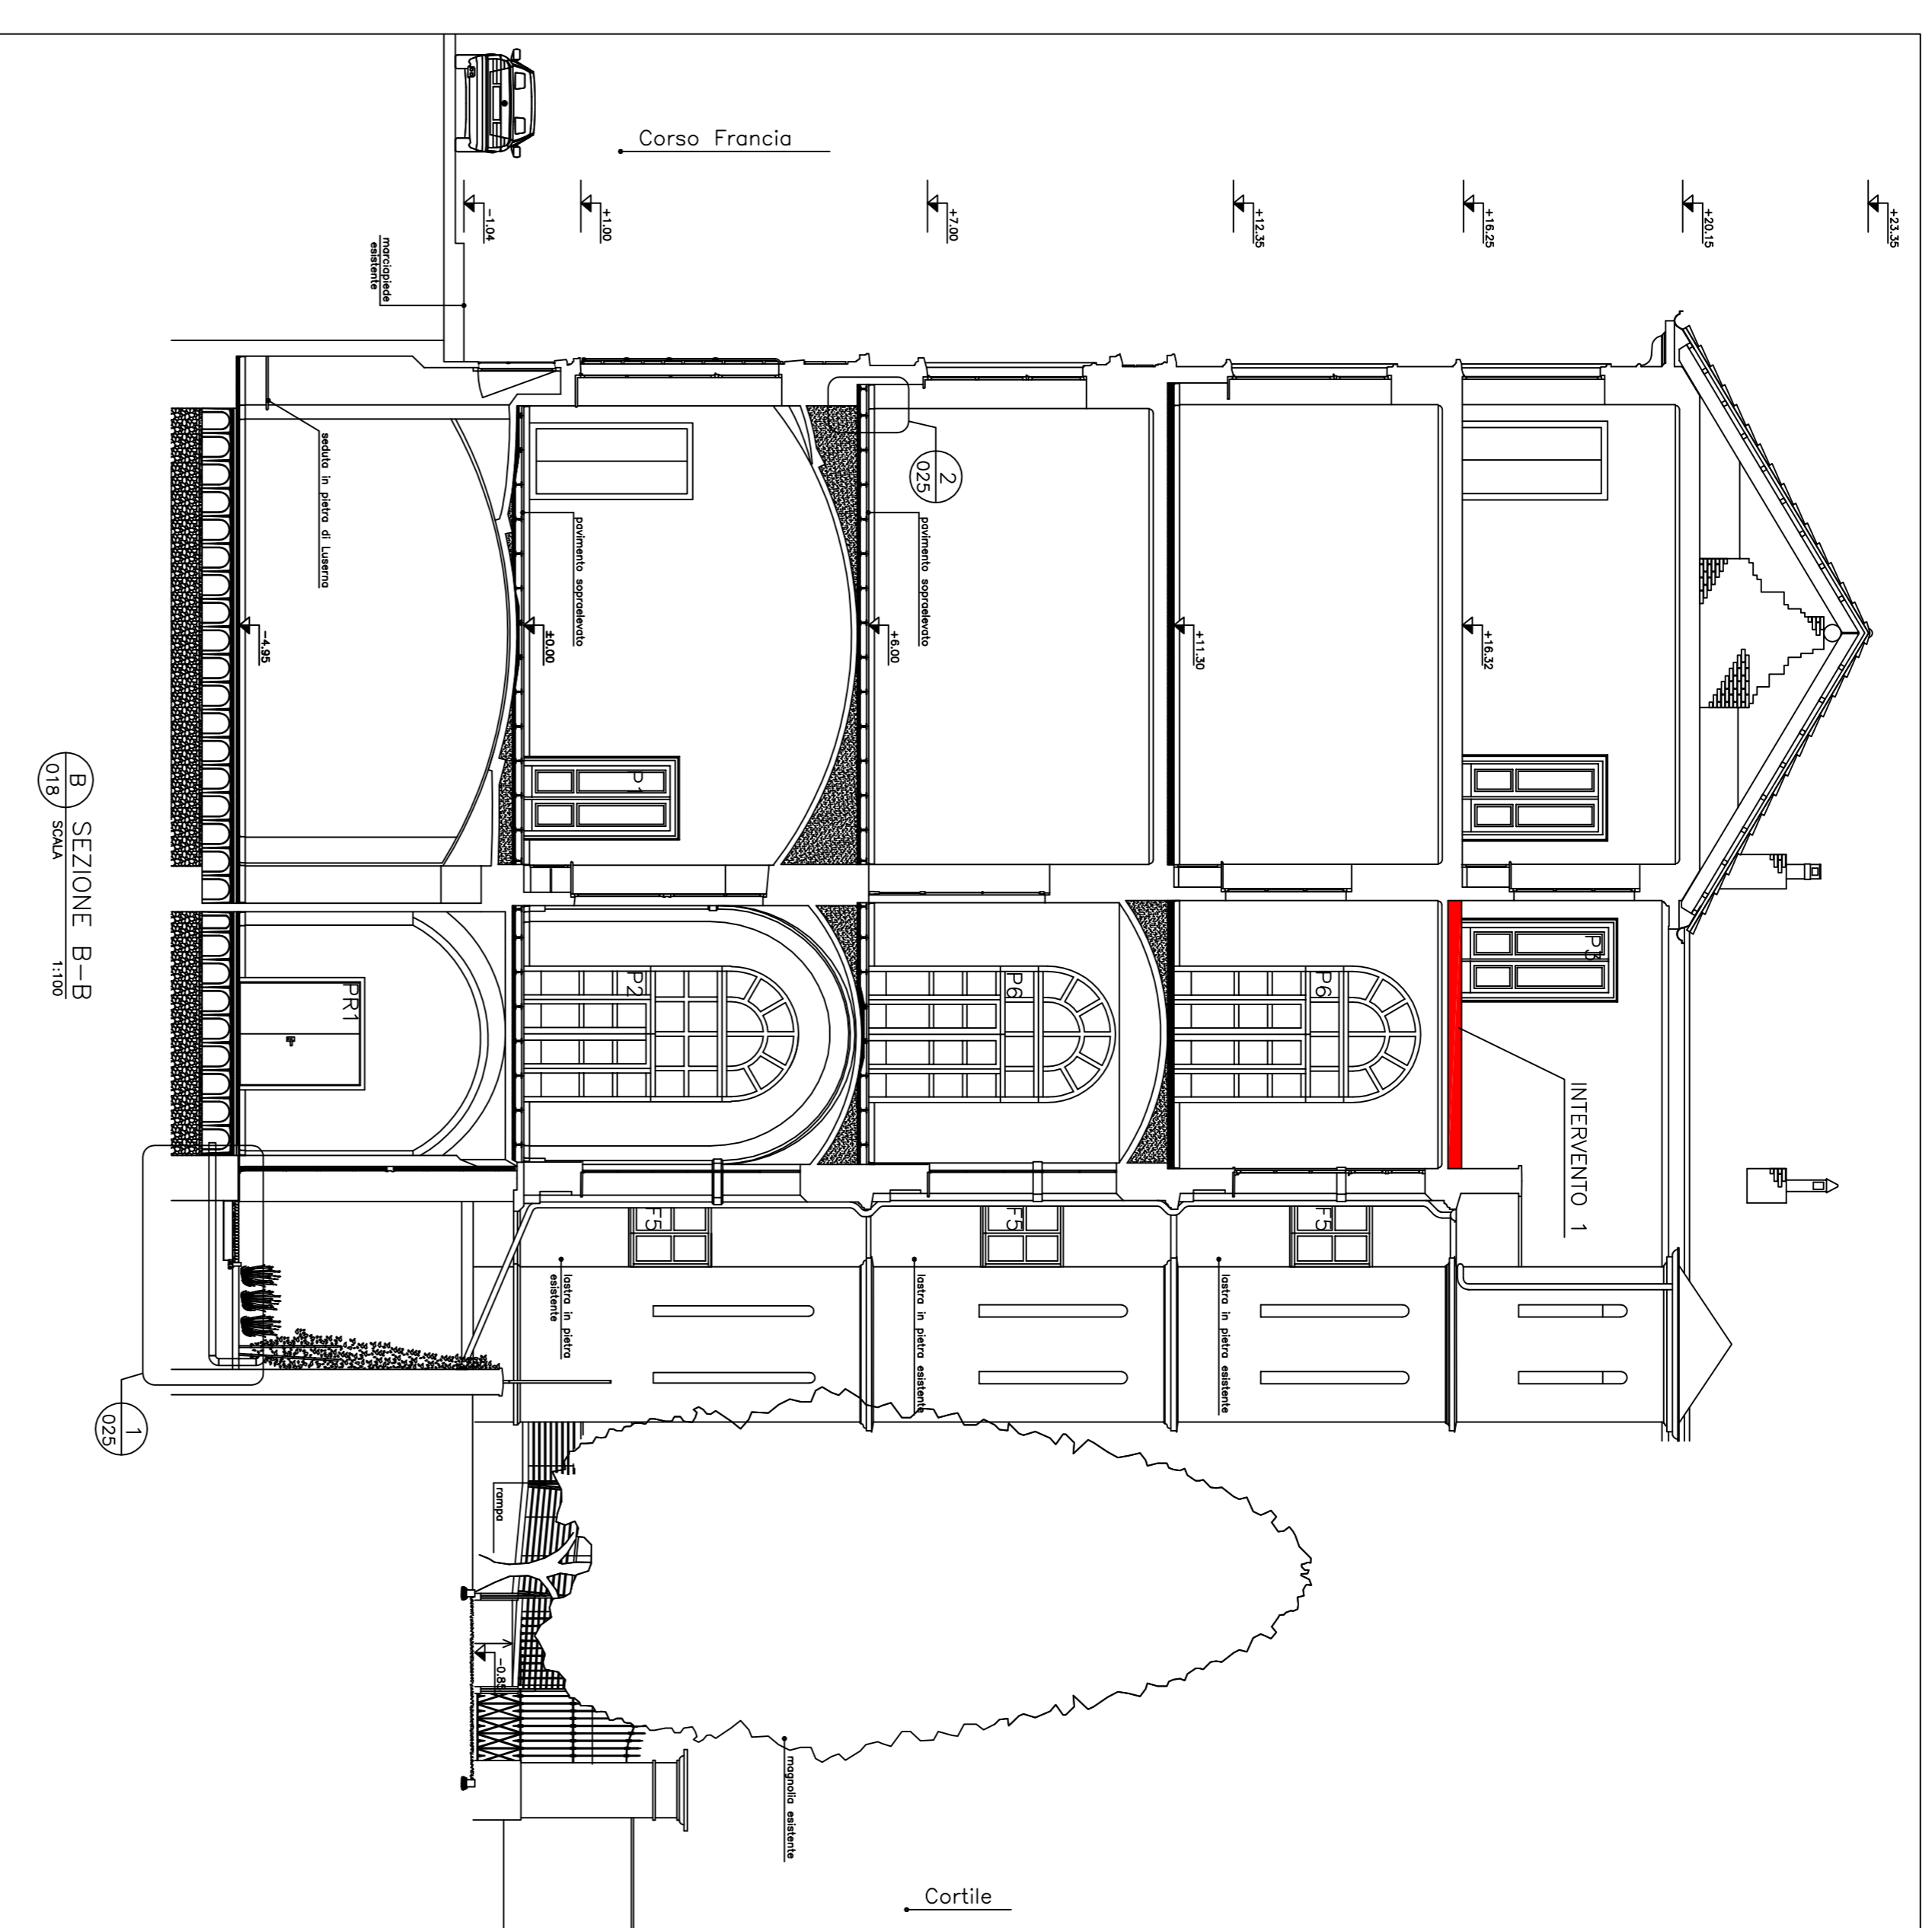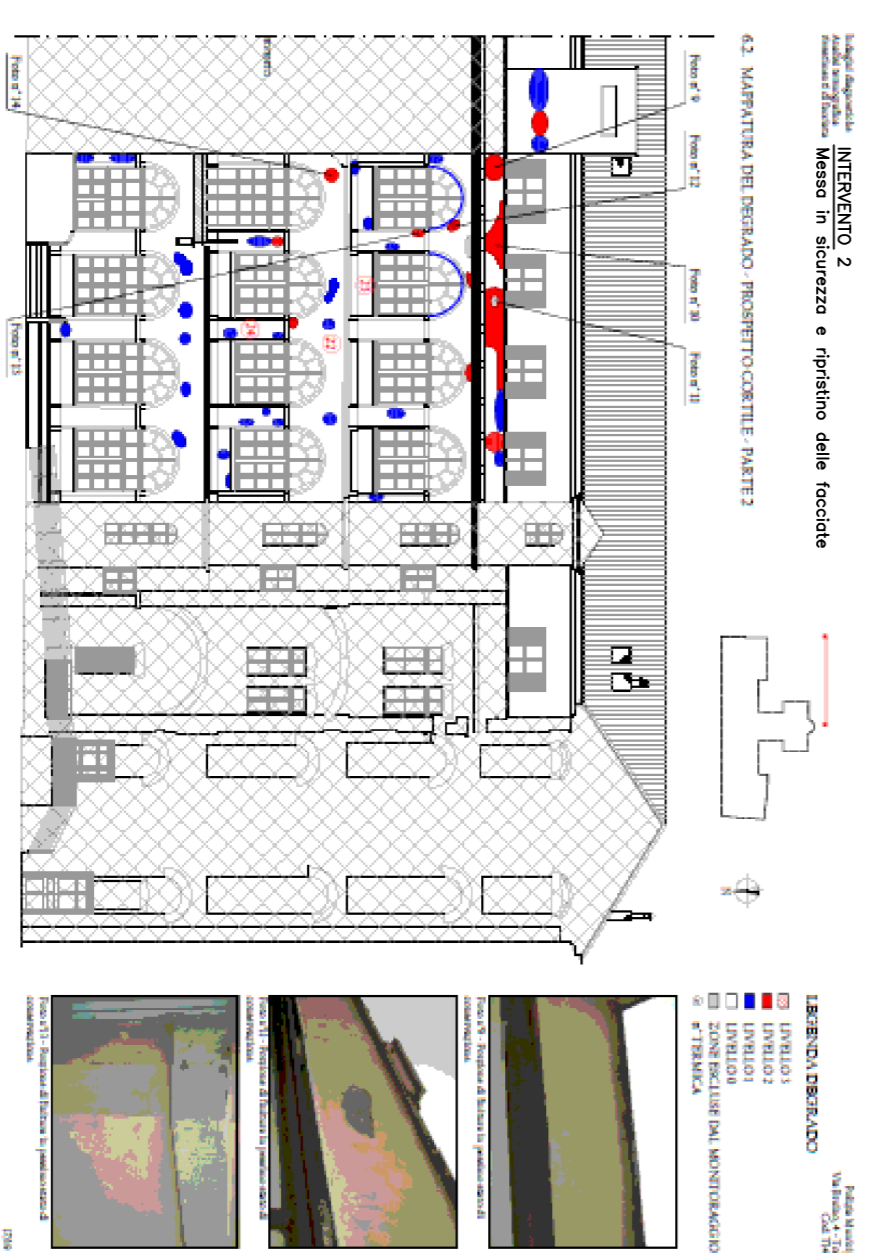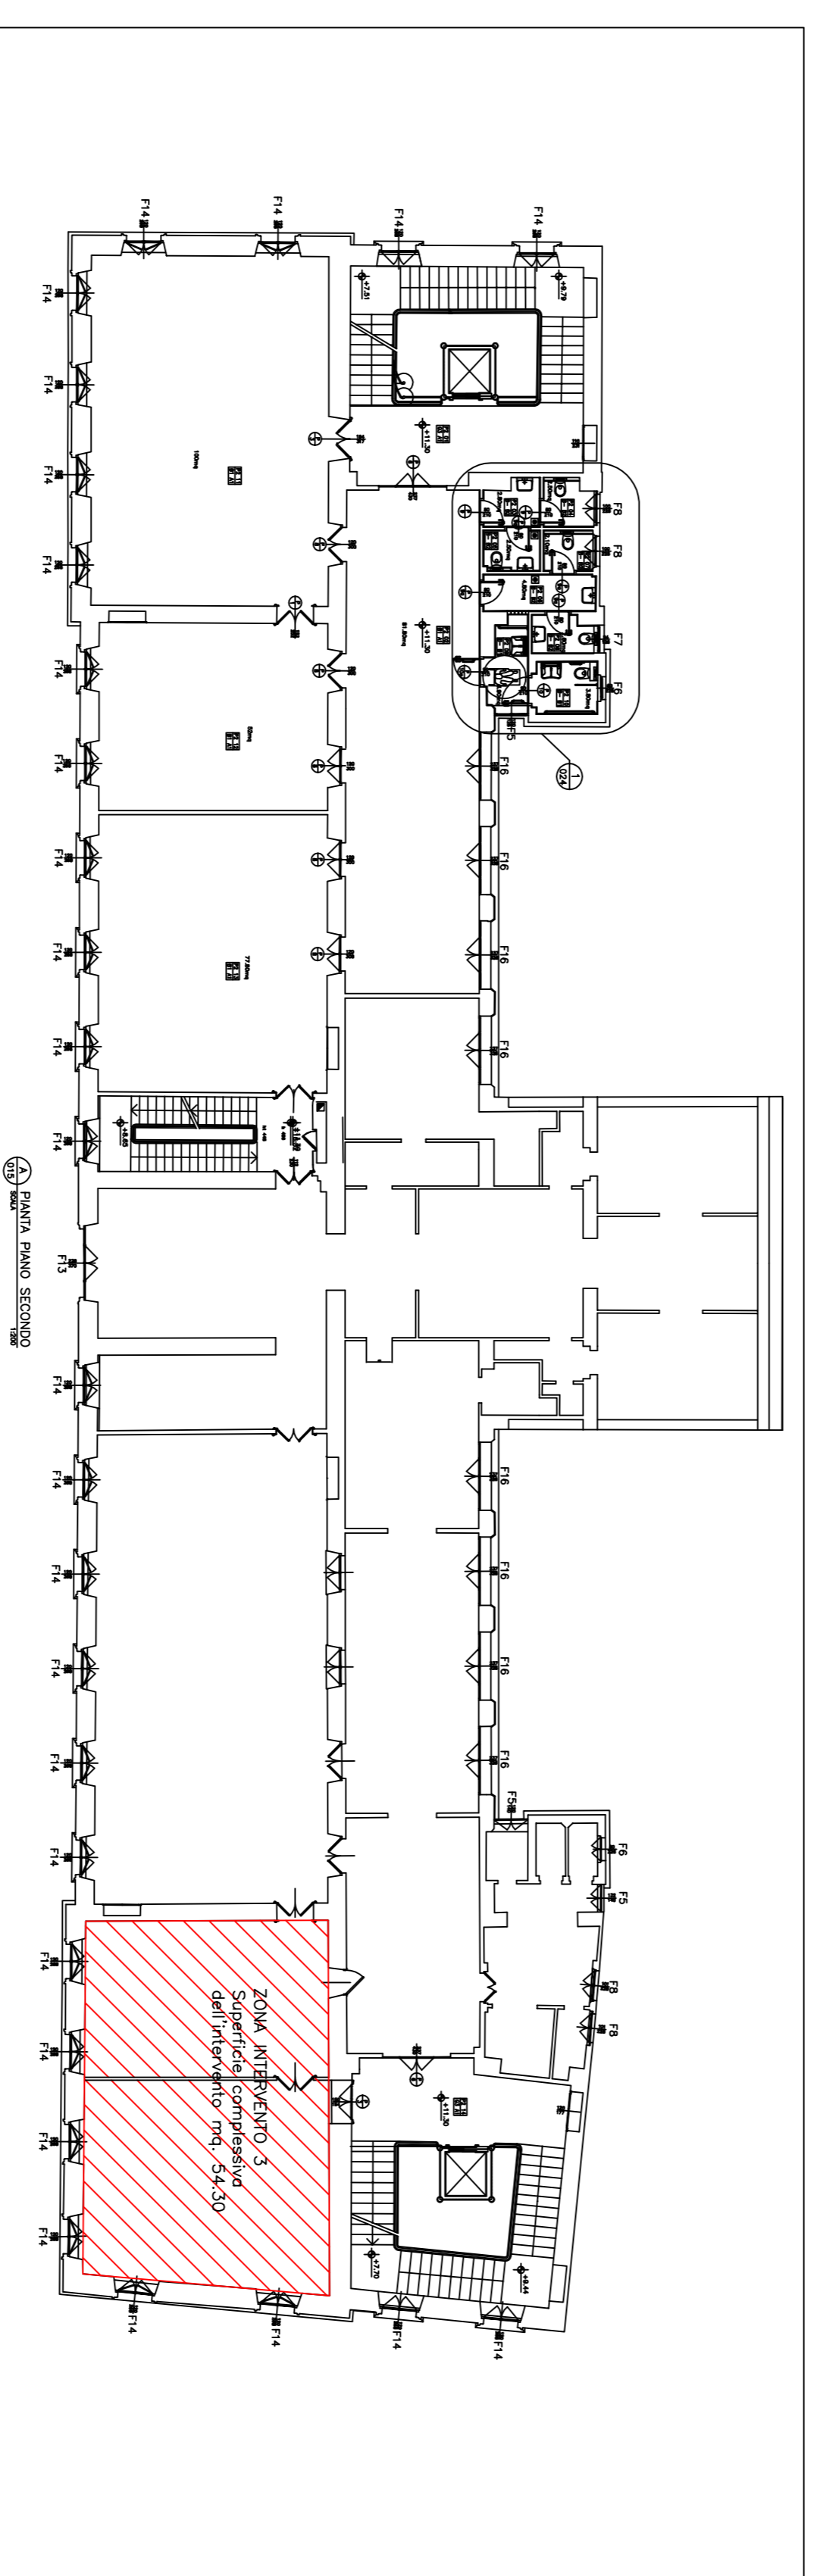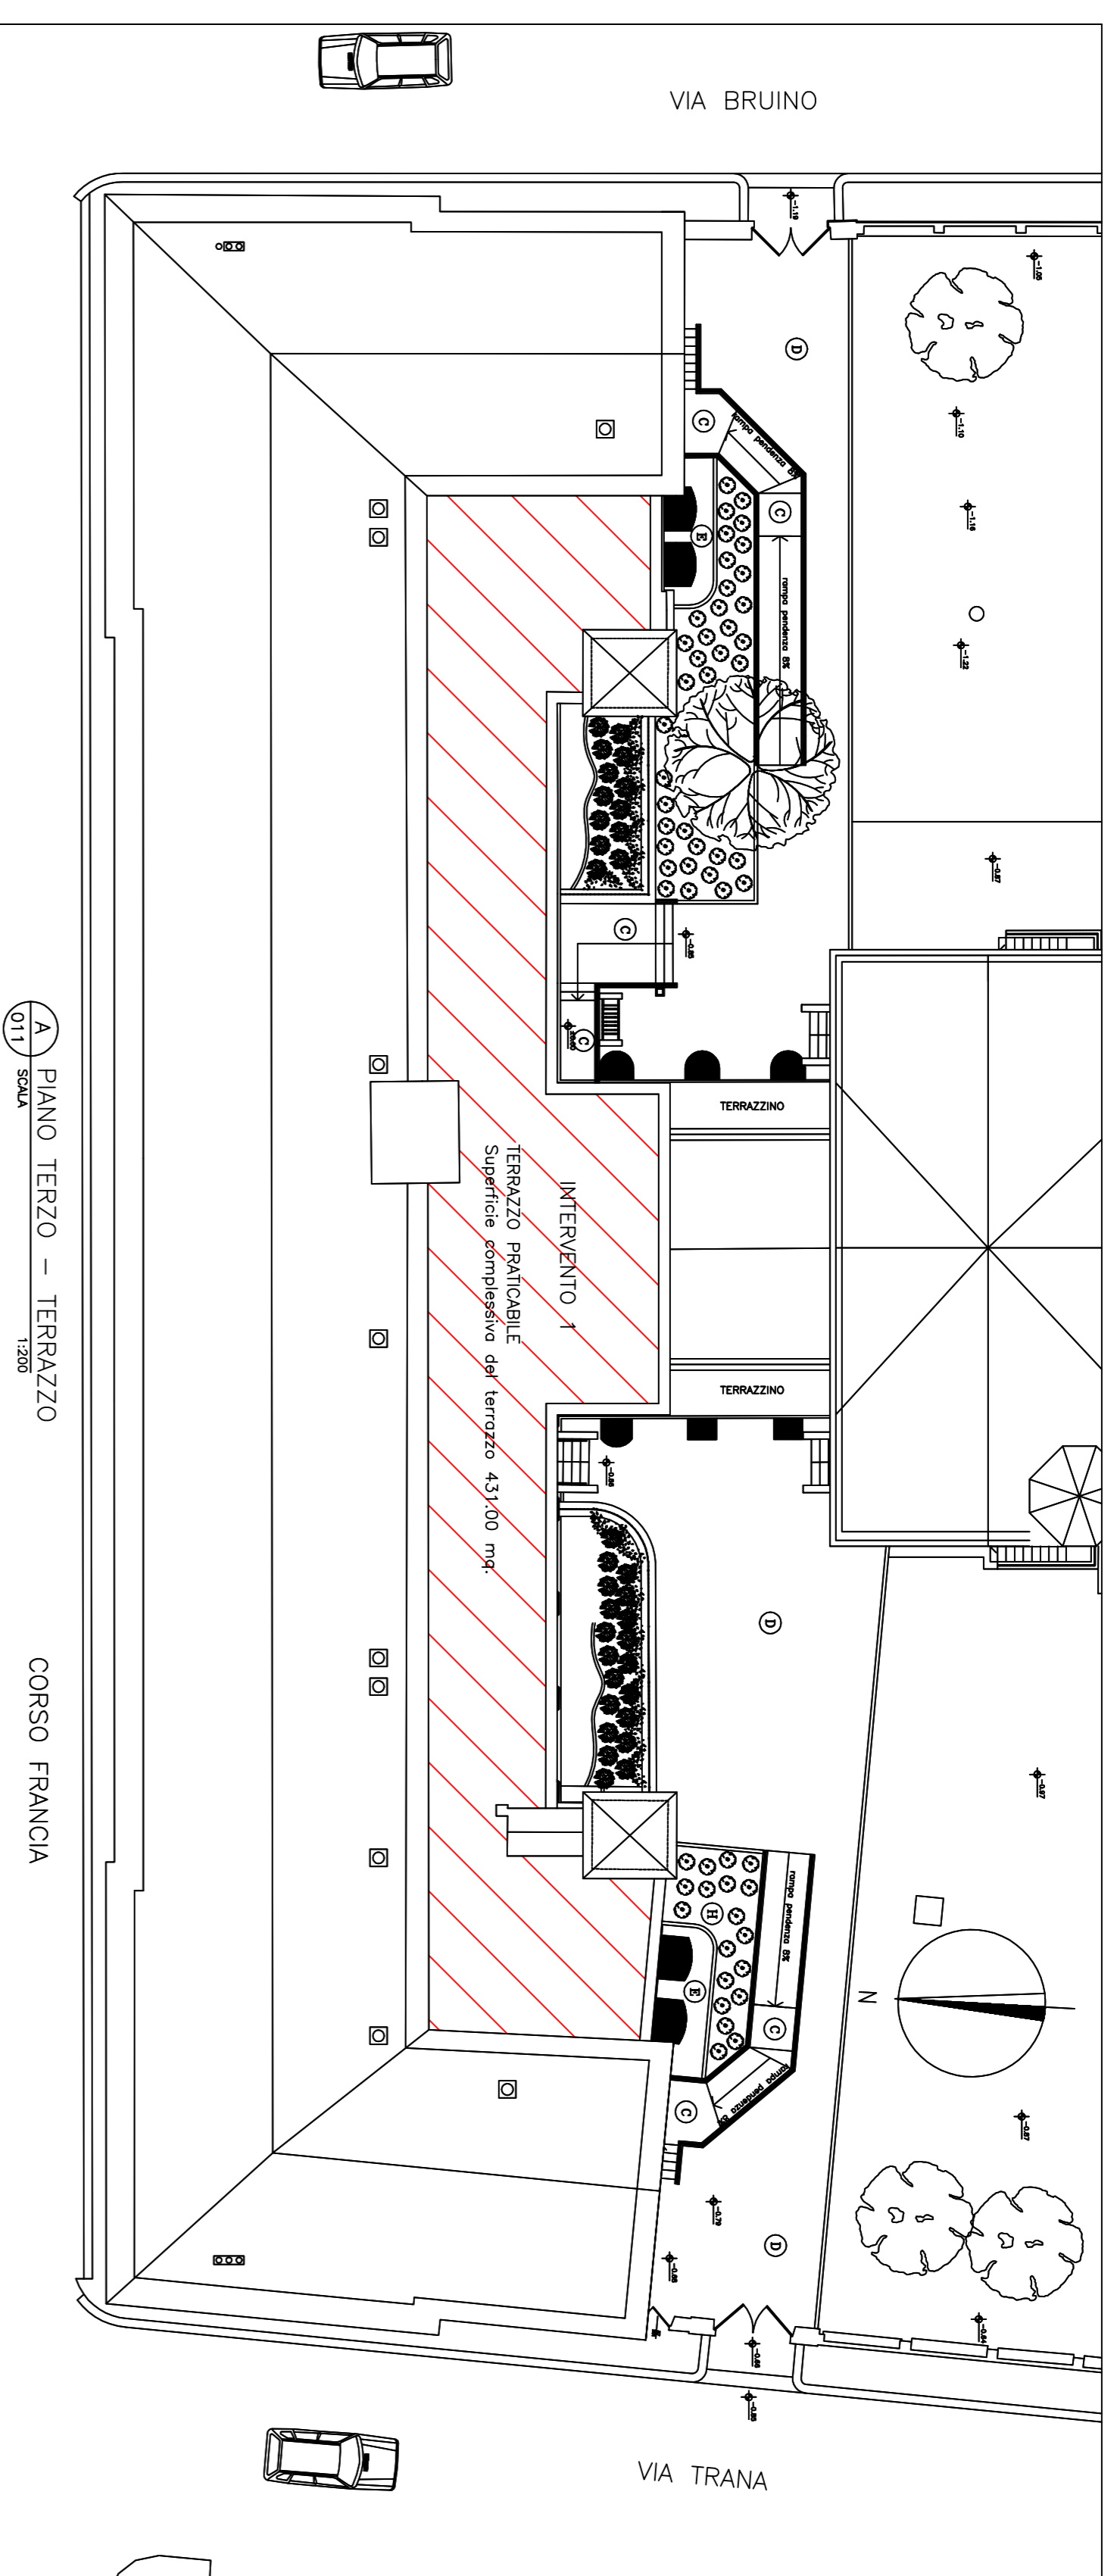

PARTICOLARE CORNICIONE



DESCRIZIONE INTERVENTI:

1. Rifacimento del terrazzo
2. Messa in sicurezza e ripristino delle facciate
3. Bonifica pavimenti conteniti amianto
4. Bonifica pluviali di amianto nella palestra