

CITTA' DI TORINO

DIREZIONE SERVIZI TECNICI
SERVIZIO EDIFICI COMUNALI GESTIONE TECNICA

RECUPERO, RIQUALIFICAZIONE FUNZIONALE E MANUTENZIONE FABBRICATI MUNICIPALI CIRCOSCRIZIONI 1 -10 ANNO 2016

Progettisti opere edili :
- Ing. Alberto VESPA
- Ing. Walter SCLAVO
Collaboratori opere edili :
- Geom. Luigi CHIAZZI
- Geom. Stefano LINO
- Geom. Salvatore MASSA

Coordinatore della sicurezza :
- Ing. Alberto VESPA

Il Responsabile del Procedimento
e Dirigente del Settore
Ing. Eugenio BARBIRATO

PROGETTO DEFINITIVO








OGGETTO
VIA DELLA CONSOLATA 10
Sostituzione Serramenti piano secondo e terzo

REV	MODIFICHE	DATA	DESIGNATORE
0		10/2017	
1			
2			
3			
4			
5			

NAME-FILE Escal. Prog.
1 - 10
RIFERIMENTO
SCALE: 0000
SCALE: 0000

ELABORATO
17

PIANTA PIANO 2°

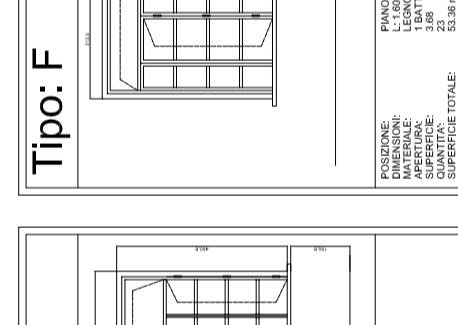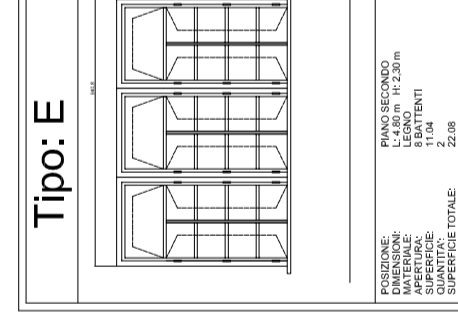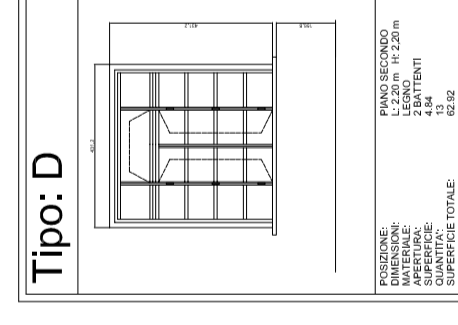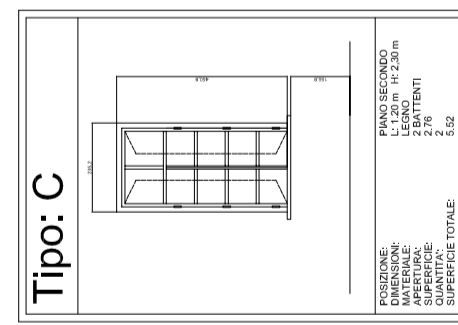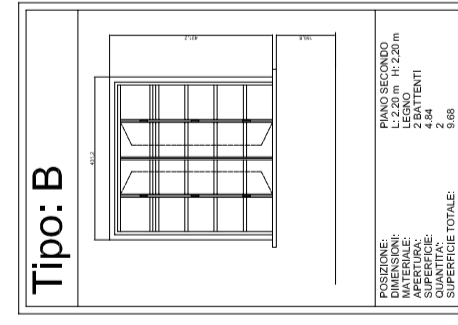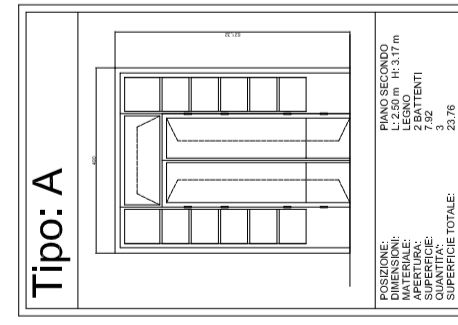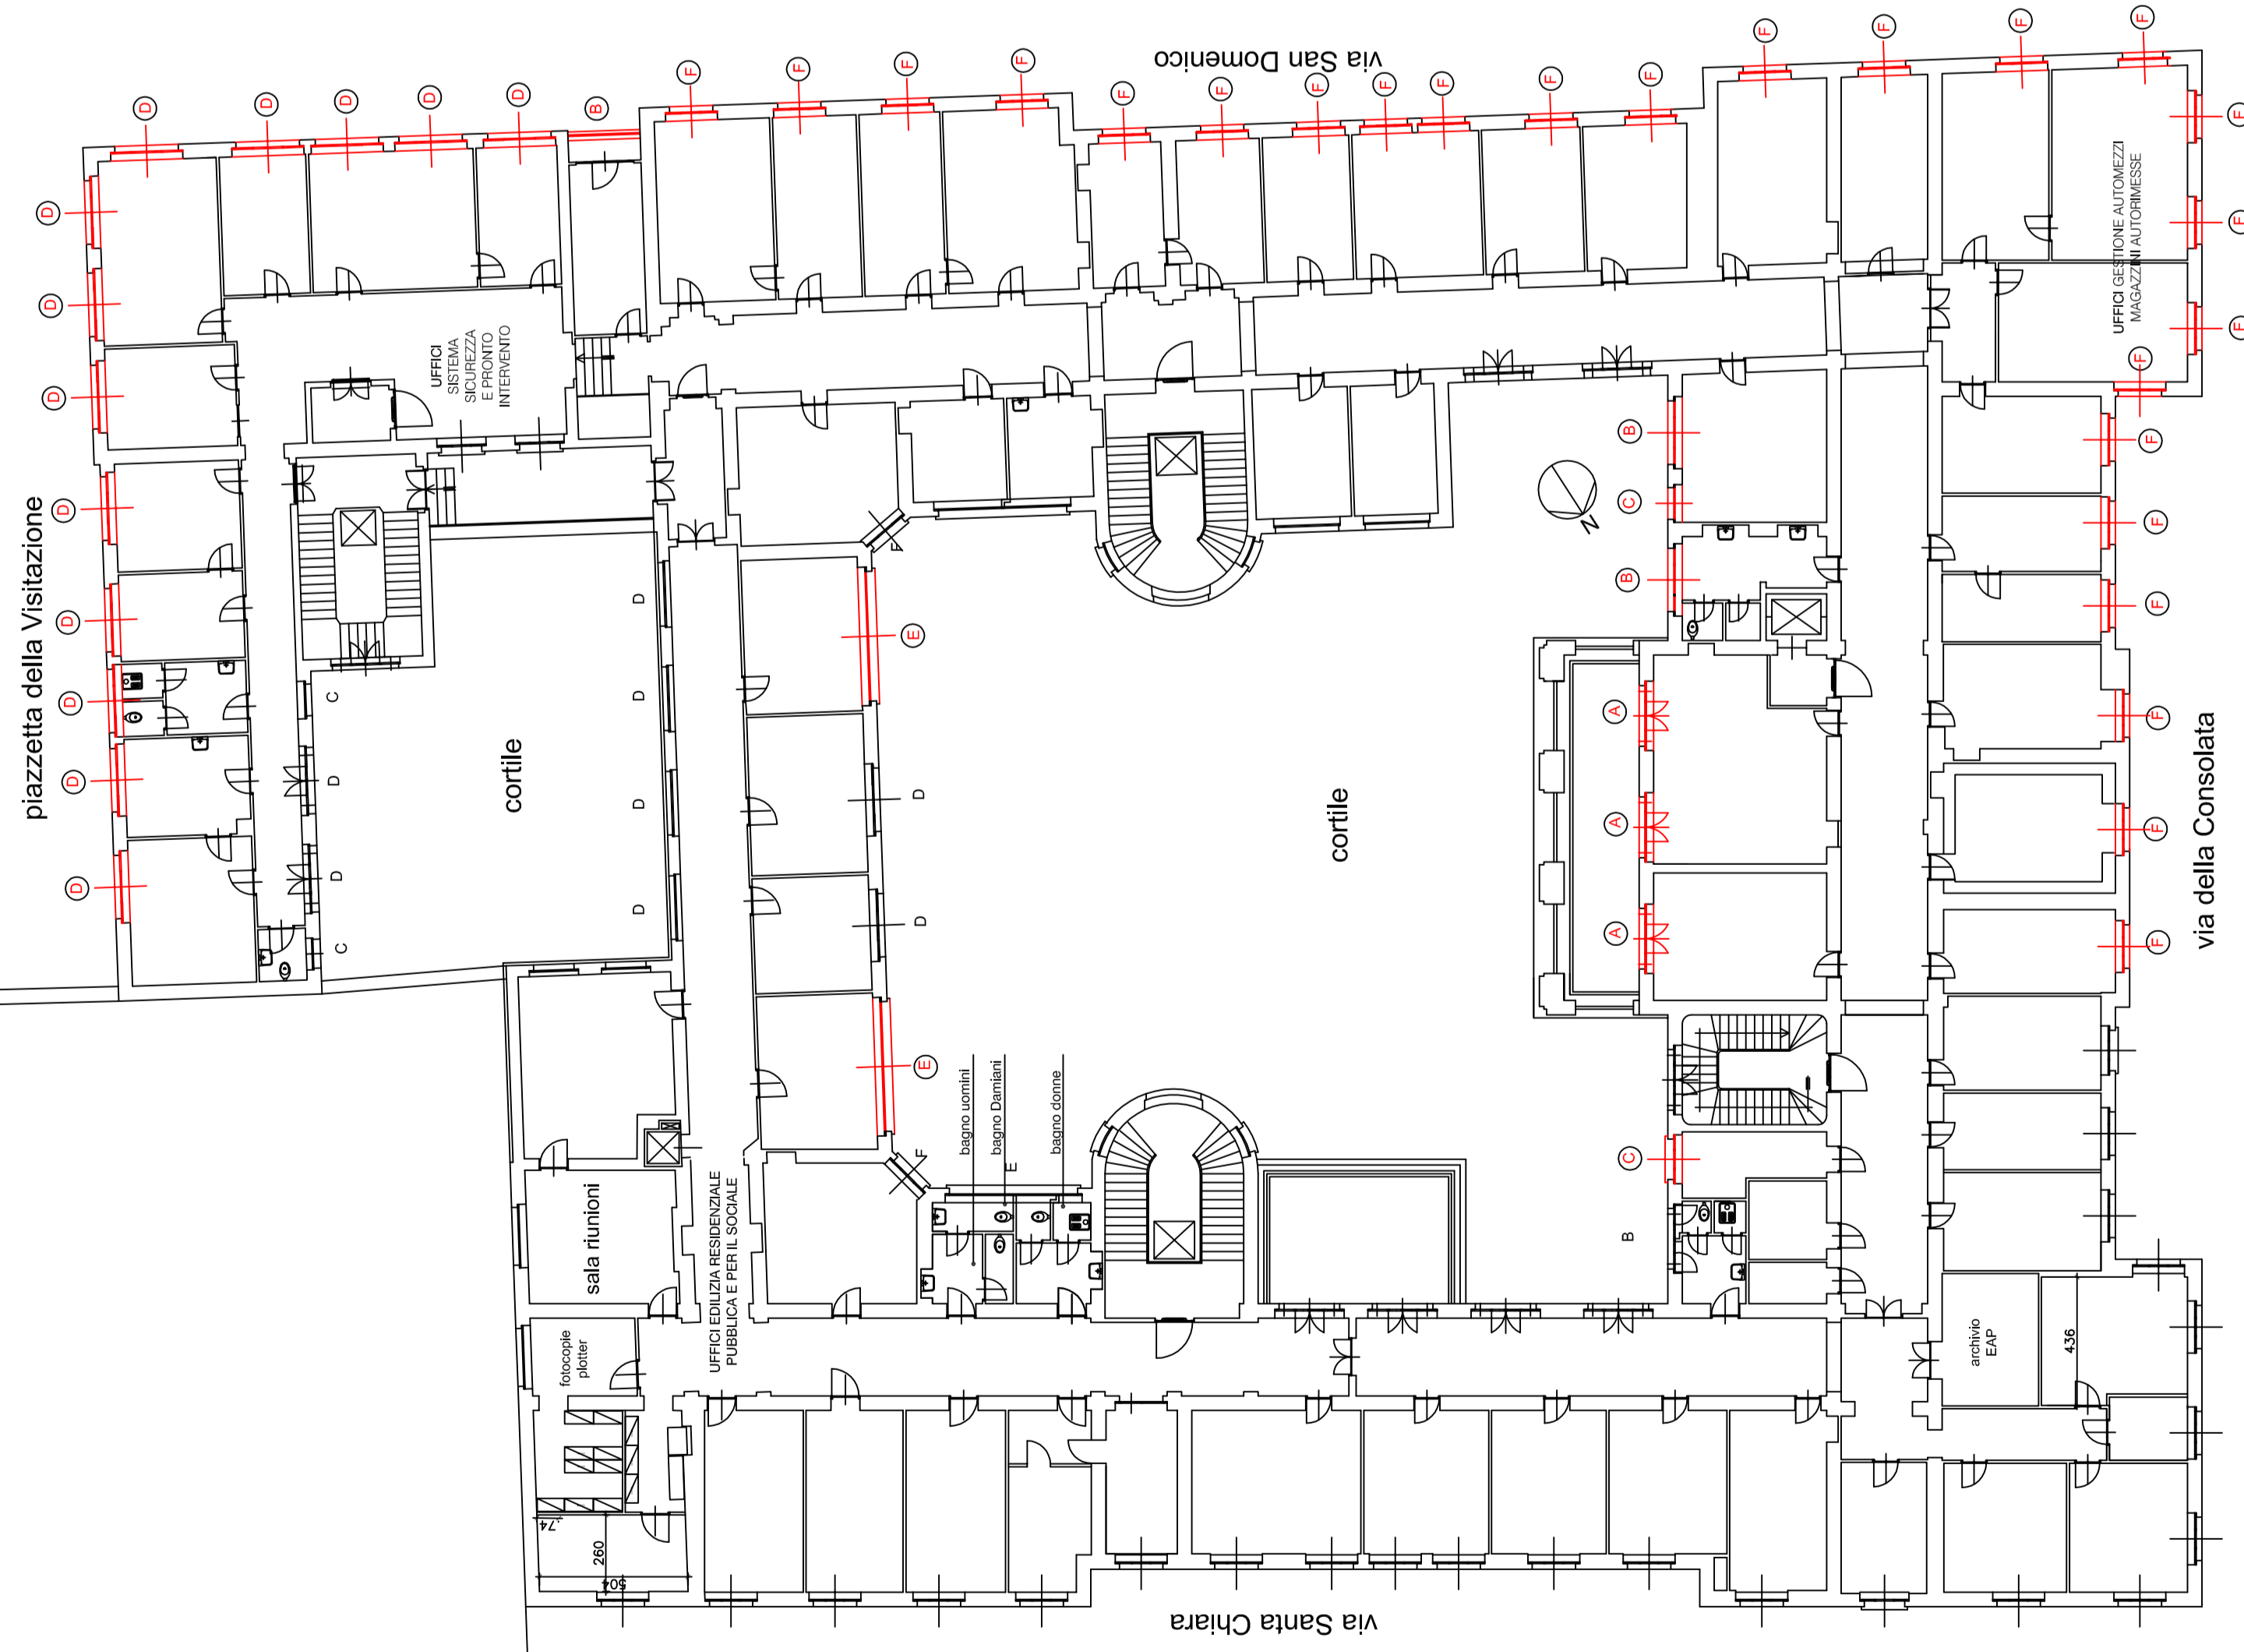

PIANTA PIANO 3°

