

CITTA' DI TORINO

**INTERVENTI URGENTI
SUL VIADOTTO AL km 1,980
DI STRADA AL TRAFORO DEL PINO**

PROGETTO:
ESECUTIVO

ELABORATO:
**CARTELLONISTICA DI PREAVVISO
LATO TORINO**

DATA:
MAGGIO 2017

DIRETTORE DELLA DIREZIONE: **Ing. Roberto Bertasio**

GRUPPO DI LAVORO:

TAVOLA: **PSC 4** SCALA: **1:5000** 1:20

Geom. **Andrea Di Biaseco**, collaboratore



REVISIONE: **00**

PROGETTISTA:
Ing. Barbara Salza

RESPONSABILE DEL PROCEDIMENTO:
Ing. Giorgio Marengo


N.B. F. ONERE ED OBBLIGO DELL'IMPRESA APPALTRICE PROVVEDERE AL PRELIEVO DEI CARTELLI DI PREAVVISO A CARICO DEL PROPRIETARIO DELLA STRADA. LE DIMENSIONI INDICATE NELLE TAVOLE GRAFICHE DI PROGETTO E DA QUELLE DEI CARTELLI DOVranno ESSERE RISPETTATE SOLO A PARTIRE DAL GIORNO DI REALIZZAZIONE DEL SENSO UNICO AUTERNATO SU STRADA AL TRAFORO DEL PINO. A SECONDA DEGLI EFFETTIVI FLUSSI DI TRAFFICO E DI QUANTO INDICATO DALLA R.C.C. O DAL CORPO DI POLIZIA MUNICIPALE TALE CARTELLONISTICA POTRA' ESSERE INCREMENTATA E/O MODIFICATA NEL CORSO DEI LAVORI.

CARTELLI DI PREAVVISO
SCALA 1:20

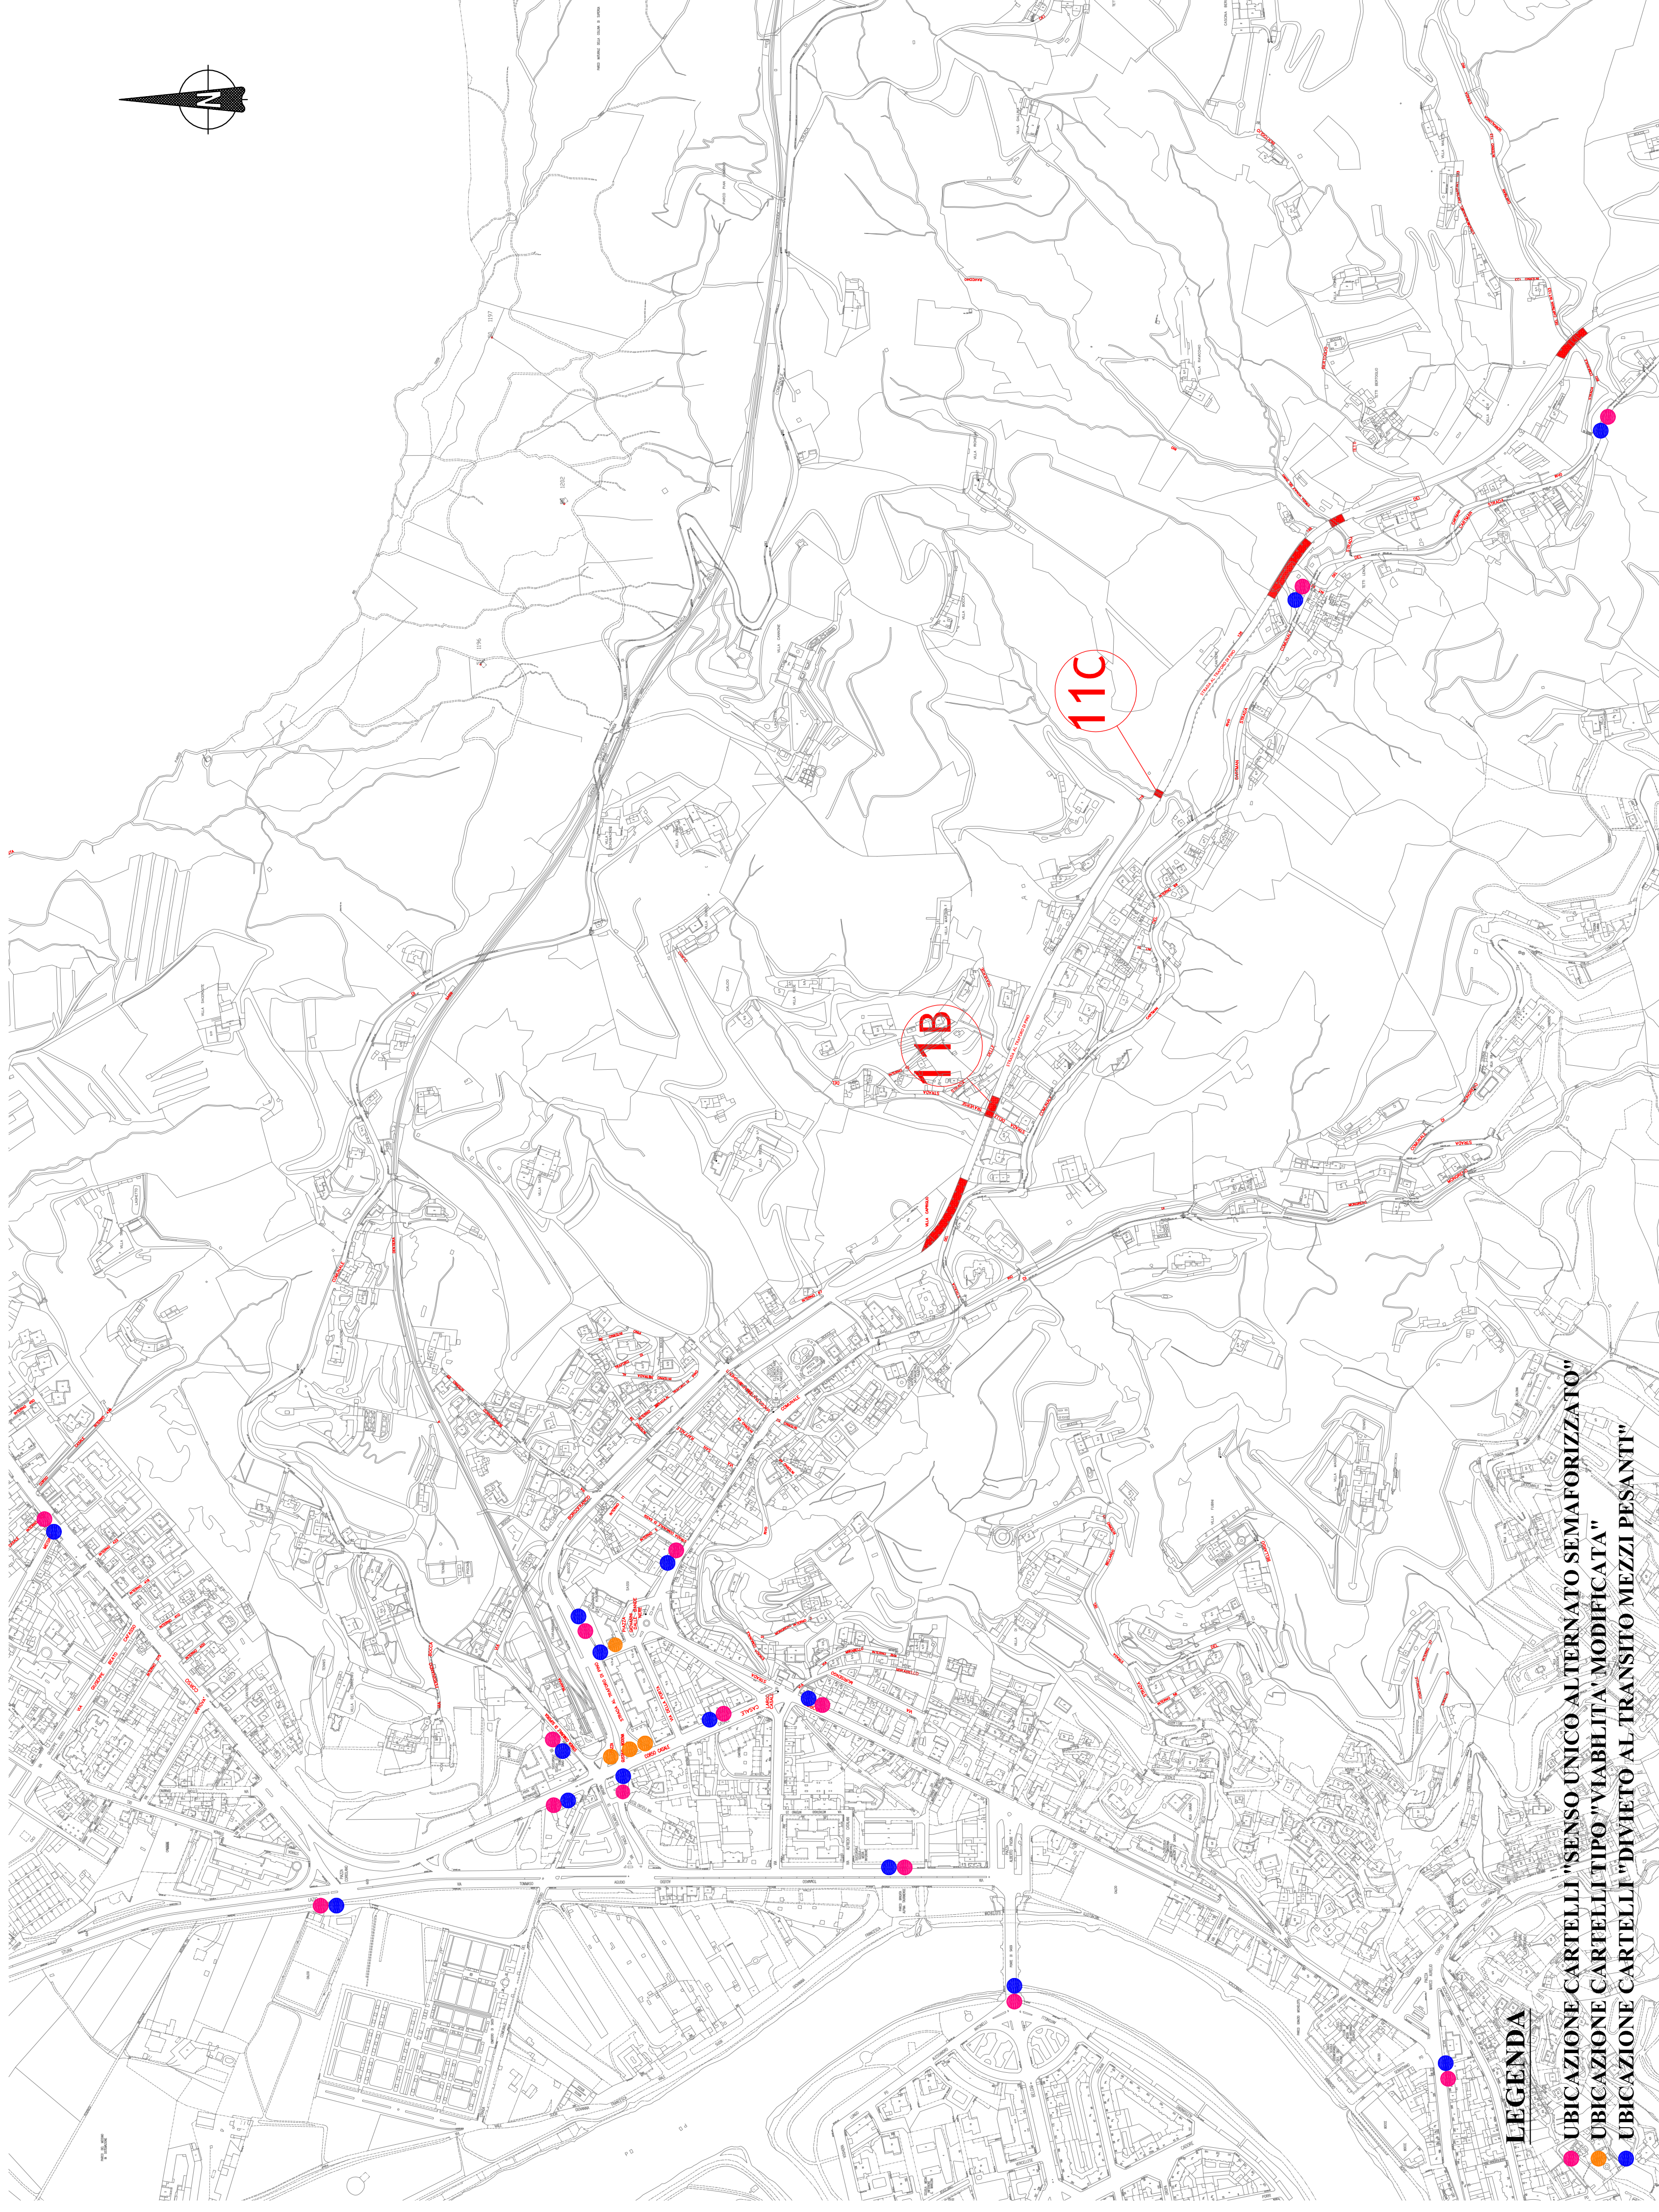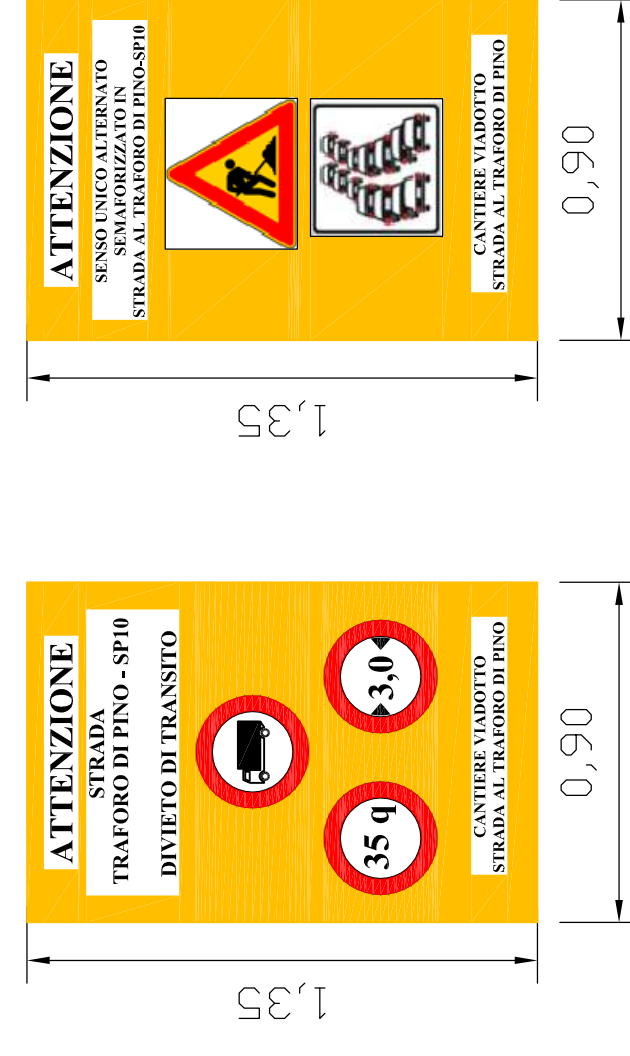


LEGENDA

- UBICAZIONE CARTELLI "SENSO UNICO ALTERNATO SEMAFORIZZATO"
- UBICAZIONE CARTELLI TIPO "VIABILITA' MODIFICATA"
- UBICAZIONE CARTELLI "DIVIETO AL TRANSITO MEZZI PESANTI"

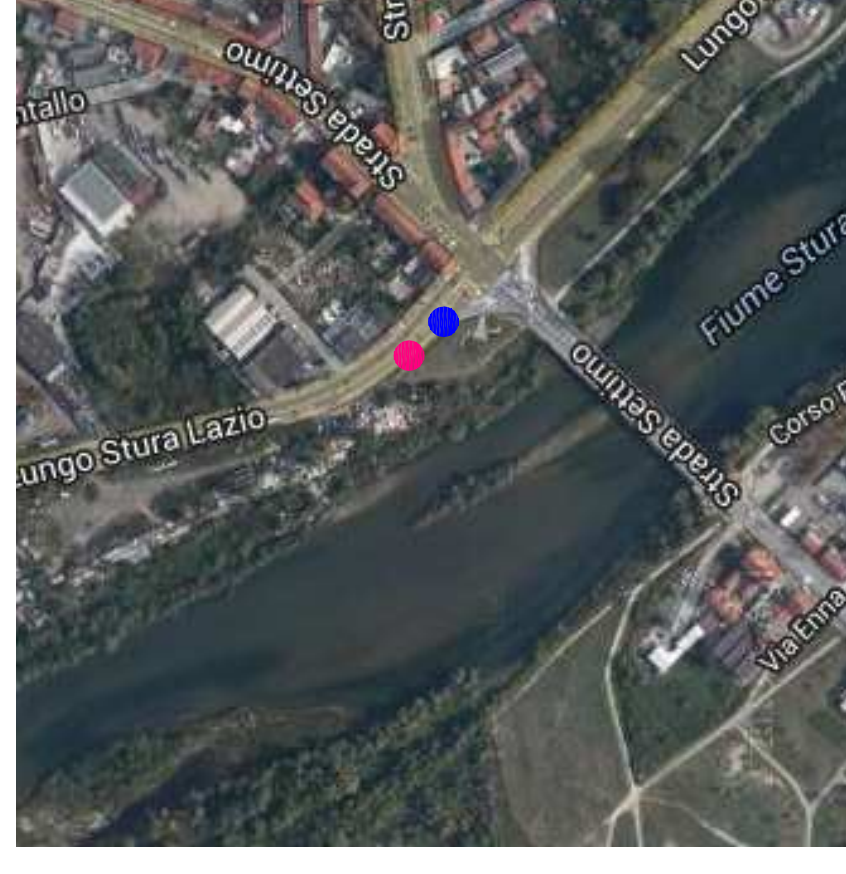

**C.SO CASALE
SEMAFORO PONTE REGINA**

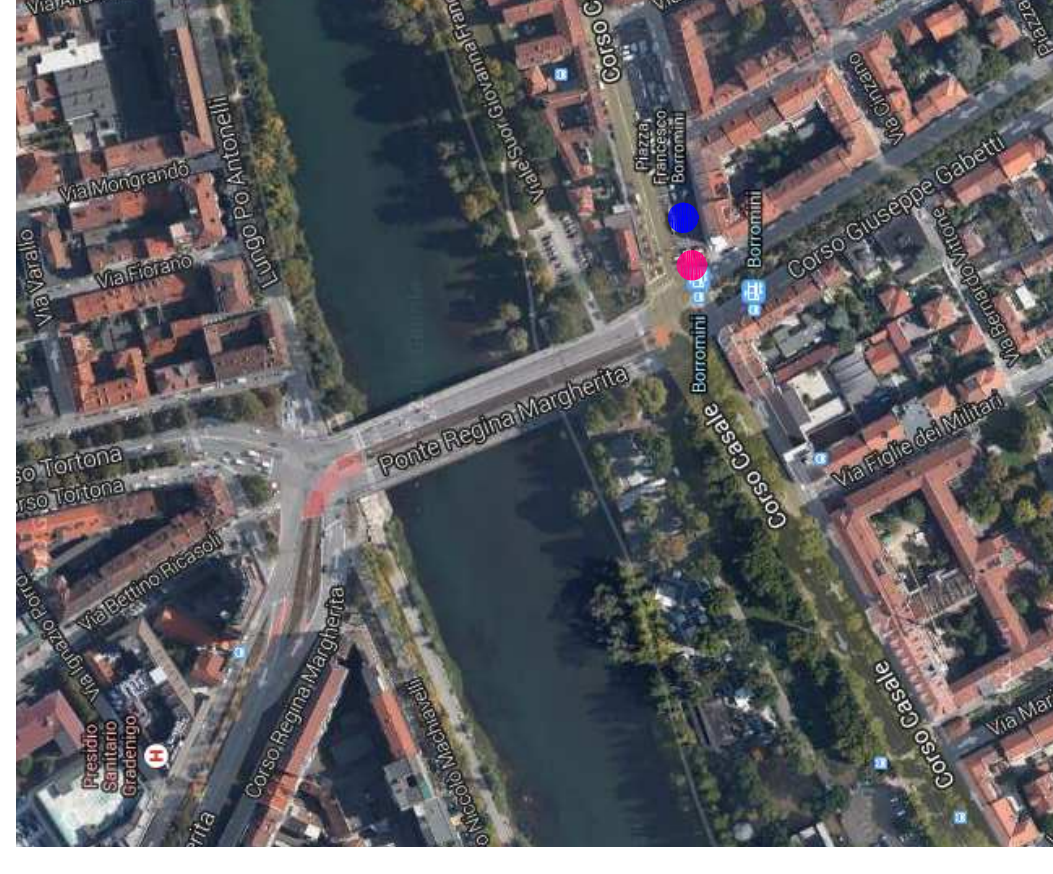

**SAN MAURO T.SE- ROTONDA VIA TORINO/
VIA MONTE ROSA**

