N.B. Quanto riportato nella presente tavola grafica ha valore indicativo e non esula l'impresa appaltatrice, prima dell'esecuzione di qualsiasi intervento, dalla verifica in sito e presso l'Ente gestore dell'esatto posizionamento planoaltimetrico della rete di sottoservizi

DIREZIONE INFRASTRUTTURE E MOBILITA'
SERVIZIO PONTI, VIE D'ACQUA ED INFRASTRUTTURE

CITTA' DI TORINO

INTERVENTI URGENTI SUL VIADOTTO AL km 1,980 DI STRADA AL TRAFORO DEL PINO

PROGETTO: **ESECUTIVO**	ELABORATO: **RETE IREN - I.P.**
DATA: **MAGGIO 2017**	

DIRETTORE DELLA DIREZIONE: **Ing. Roberto Bertasio**

GRUPPO DI LAVORO:

Geom. Andrea Di Ruocco: collaboratore

TAVOLA: **11D - S3B** REVISIONE: **00**

SCALA : **1:2000**

PROGETTISTA:

Ing. Barbara Salza

RESPONSABILE DEL PROCEDIMENTO:

Ing. Giorgio Marengo

PLANIMETRIA

SCALA 1:2000

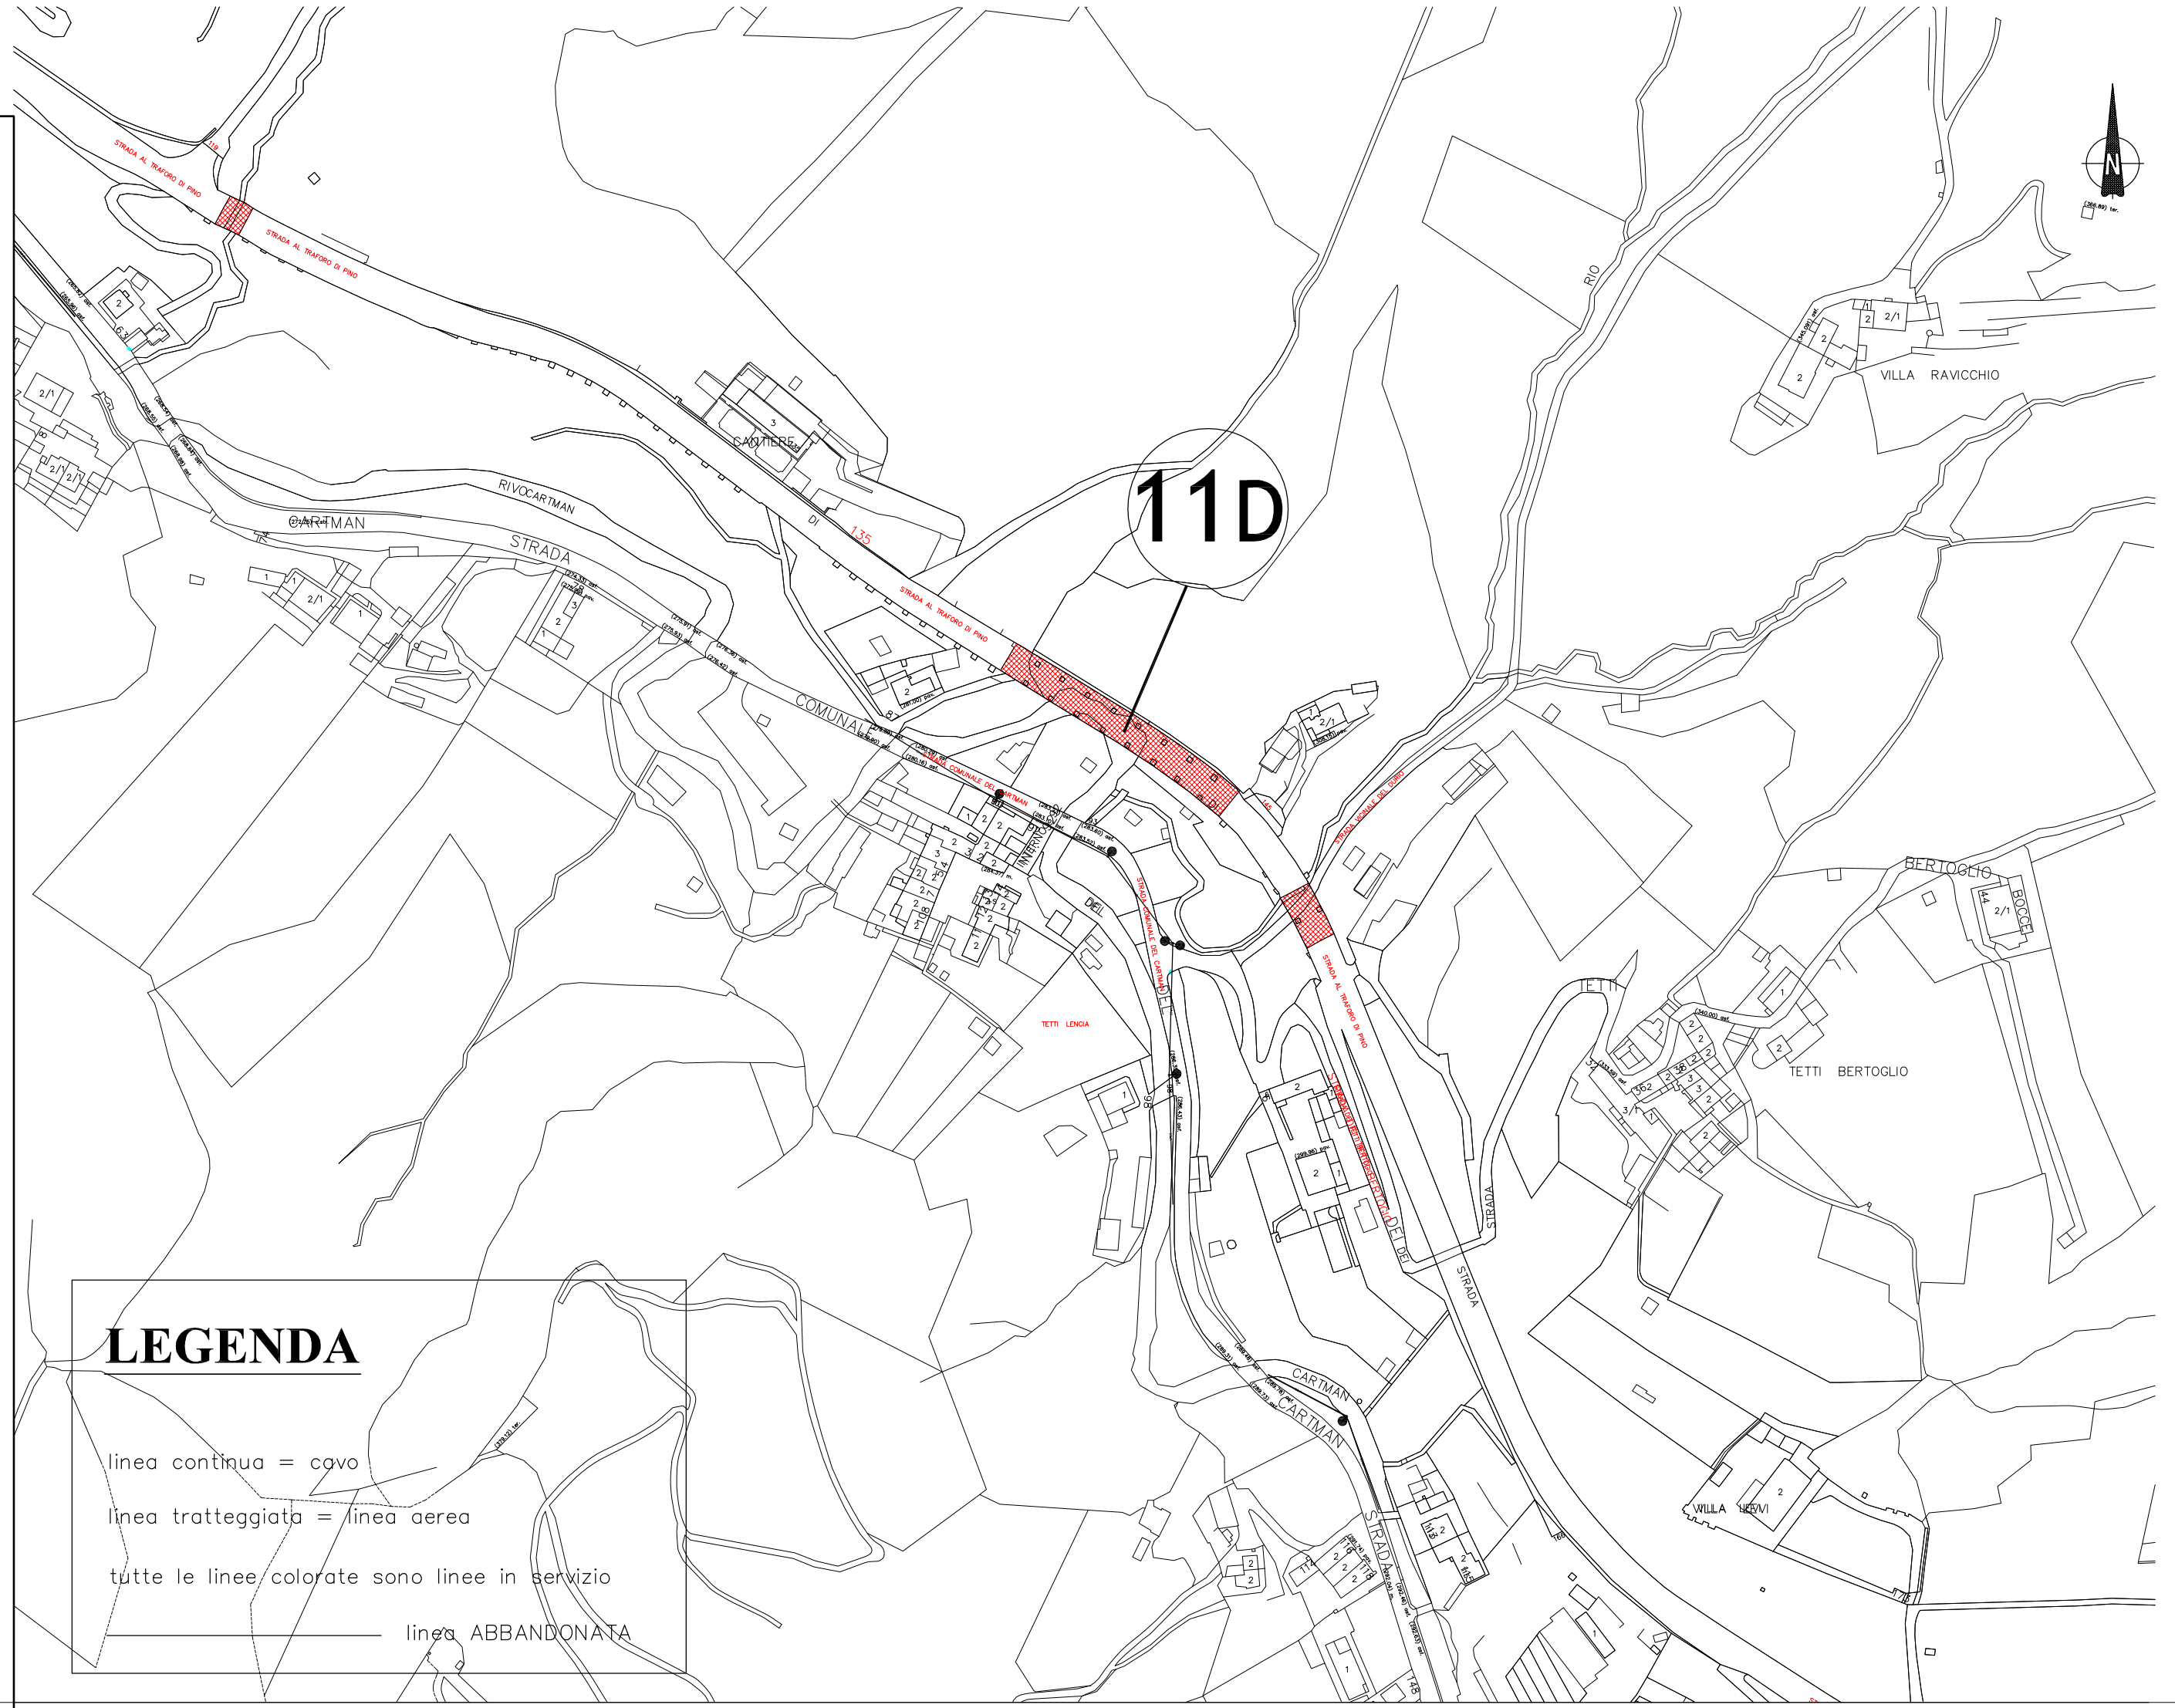

LEGENDA

linea continua = cavo

linea tratteggiata = linea aerea

tutte le linee colorate sono linee in servizio

linea ABBANDONATA