

**INTERVENTI URGENTI
SUL VIADOTTO AL km 1,980
DI STRADA AL TRAFORO DEL PINO**

ELABORATO
VIADOTTO km 1,980 (11D)

DIRETTORE DELLA DIREZIONE: Ing. Roberto Bertasio

PROGETTA
ESCLUSIVO
MAGGIO 2017

GRUPPO DI LAVORO: TAVOLA 11D - SFI
REVISIONE: 00
SCALA: 1:100 / 1:500

PROGETTISTA:
Ing. Barbara Salva

RESPONSABILE DEL PROCEDIMENTO:
Ing. Giorgio Marengo

FOTO




NELLE OPERAZIONI DI RIMOZIONE DELL'OPERA, APPALTA TORRE PROVVERE ALLA VERIFICA IN SITO DI TUTTE LE MISURE RIPORTATE NELLA PRESENTE TAVOLA GRAFICA ED ALLA LORO EVENTUALE RETTIFICA PRIMA DELL'ESECUZIONE DELLE OPERE.


NELLA LUCE DEI RISULTATI OTTENUTI DALLE OPERAZIONI DI RIMOZIONE DELLO STRATO DI SPRITZ BETON E DI RICOSTRUZIONE DI SOSTITUZIONE DELLE TRAVI DI BORDO E RINNOVAMENTO CONSERVATIVO.

NEL CASO DI DISCORDANZA TRA LE QUOTE MISURATE E LE QUOTE SCRITTE NELLA TAVOLA GRAFICA, DOVRANNO ESSERE CONSIDERATE CORRETTE SEMPRE LE QUOTE SCRITTE.


PLANIMETRIA
SCALA 1:5000

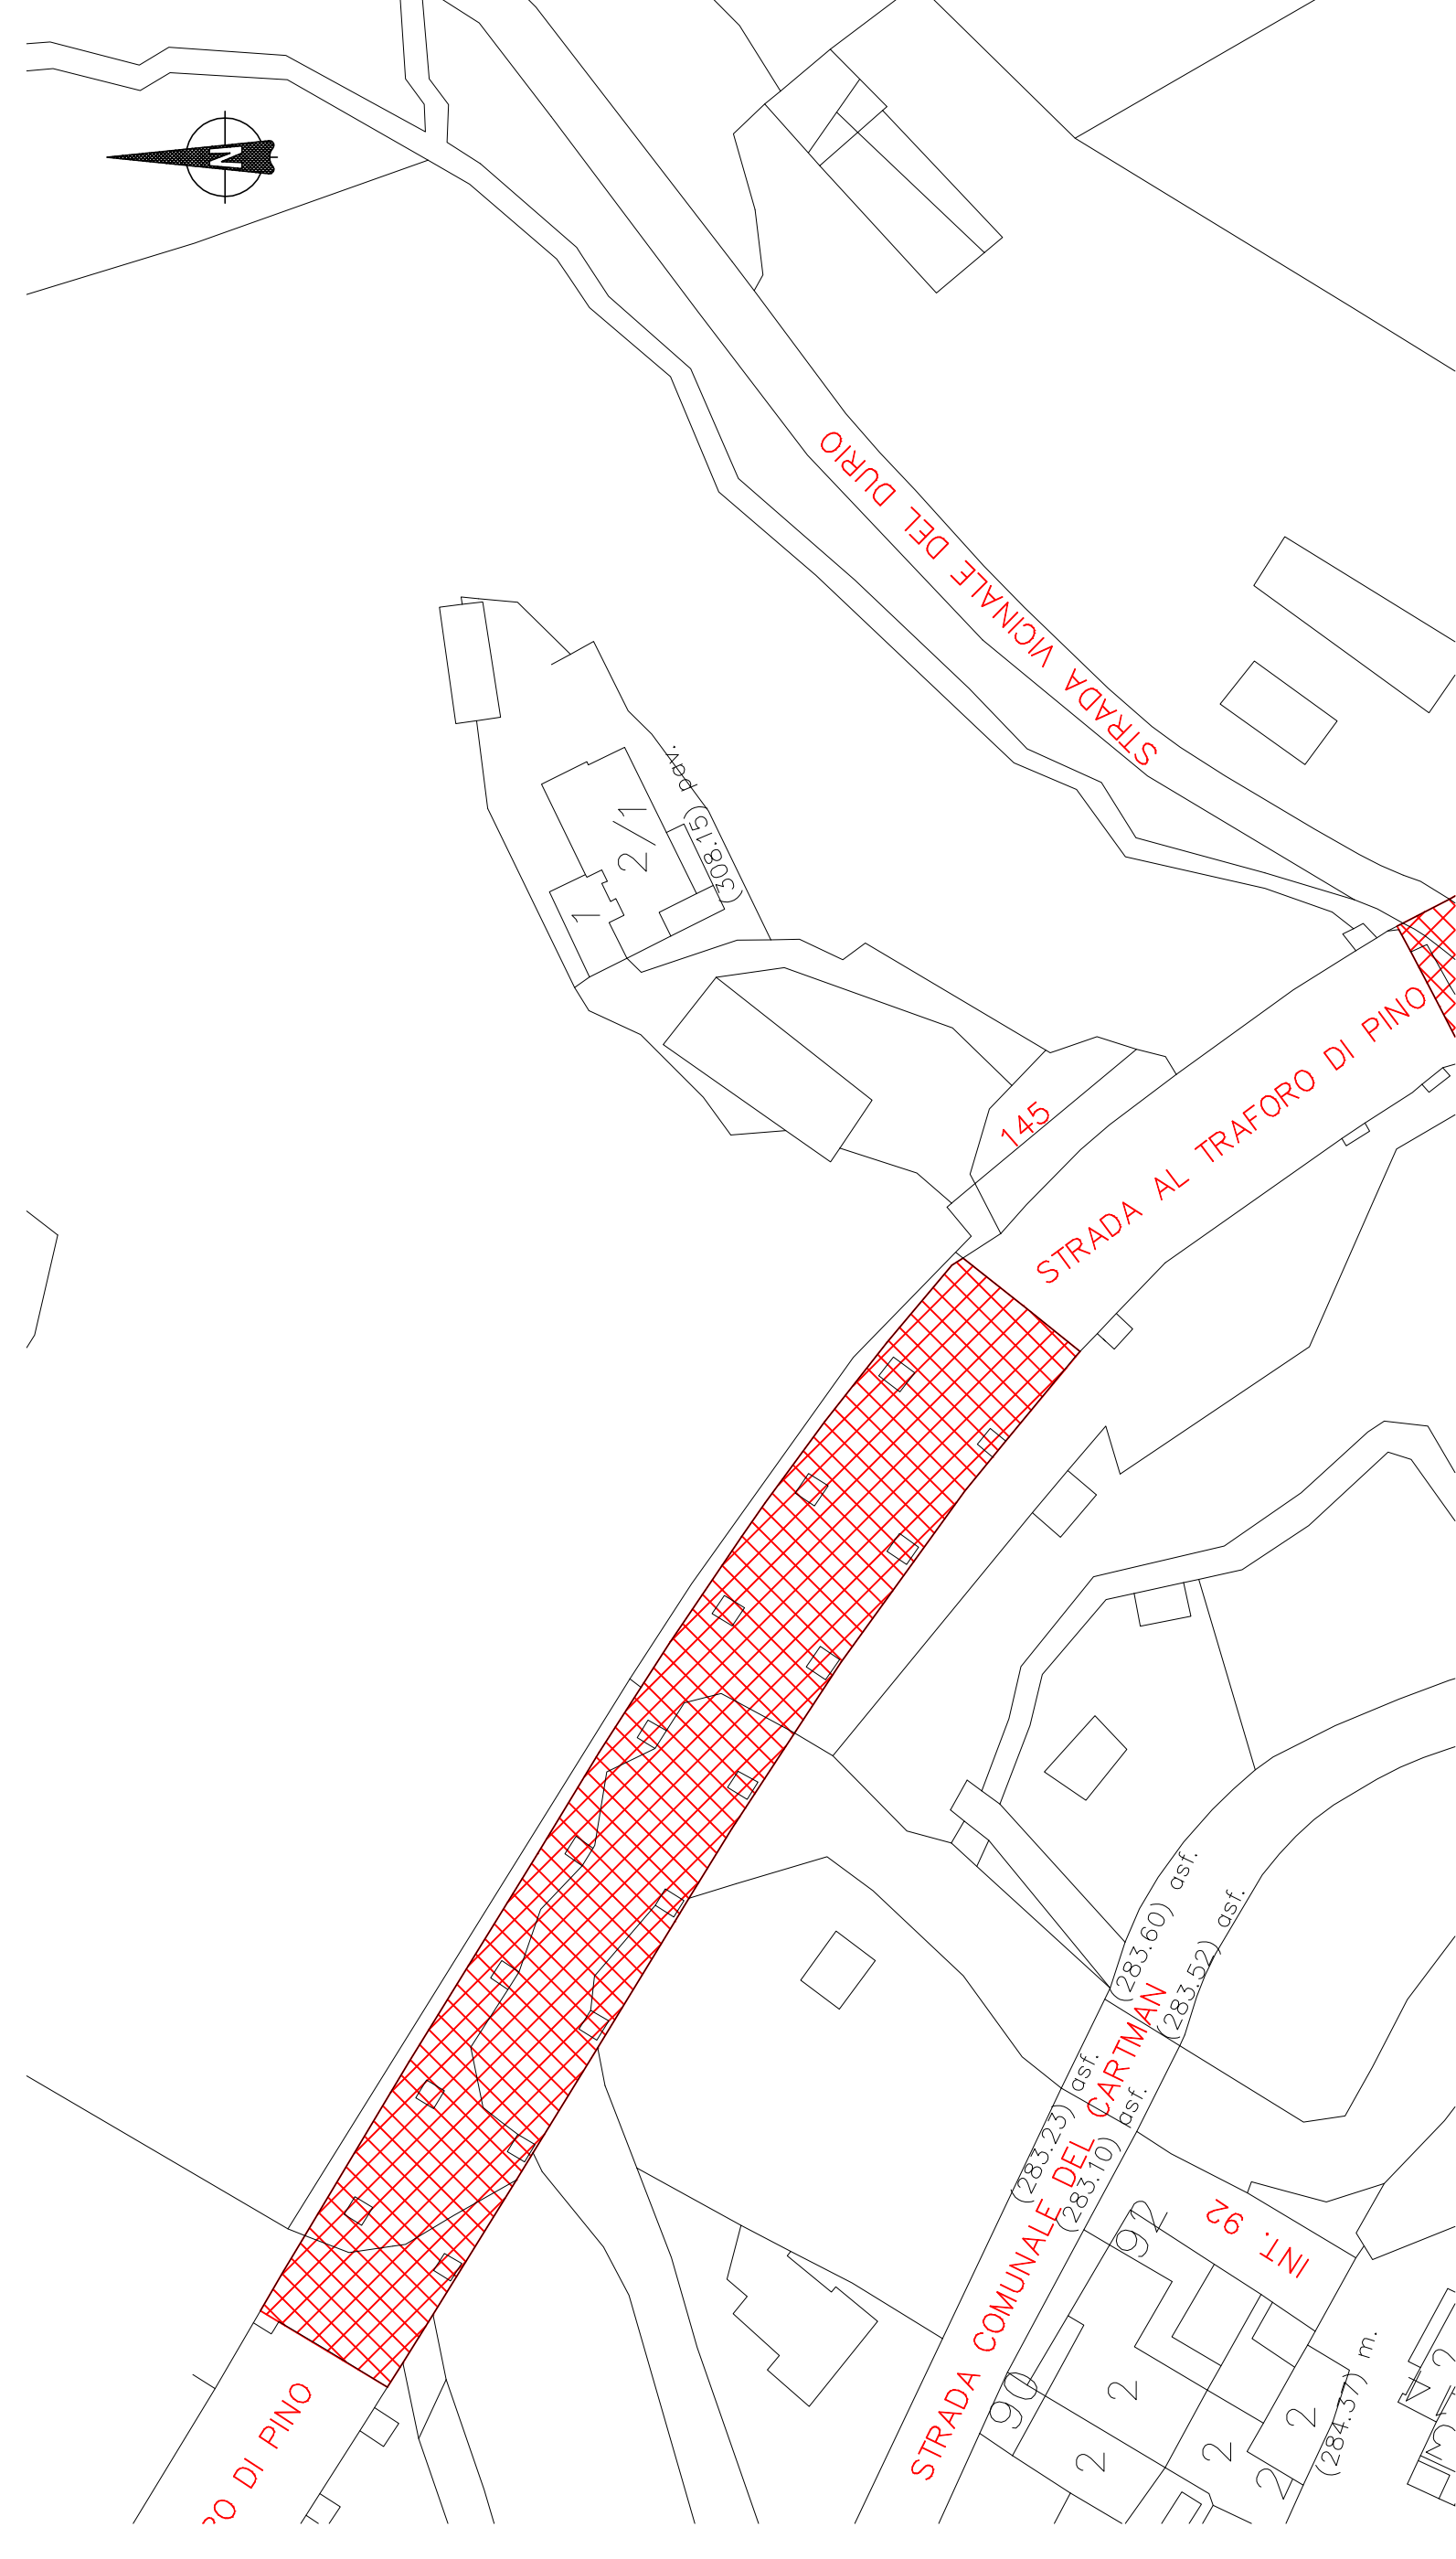


COROGRAFIA
SCALA 1:5000

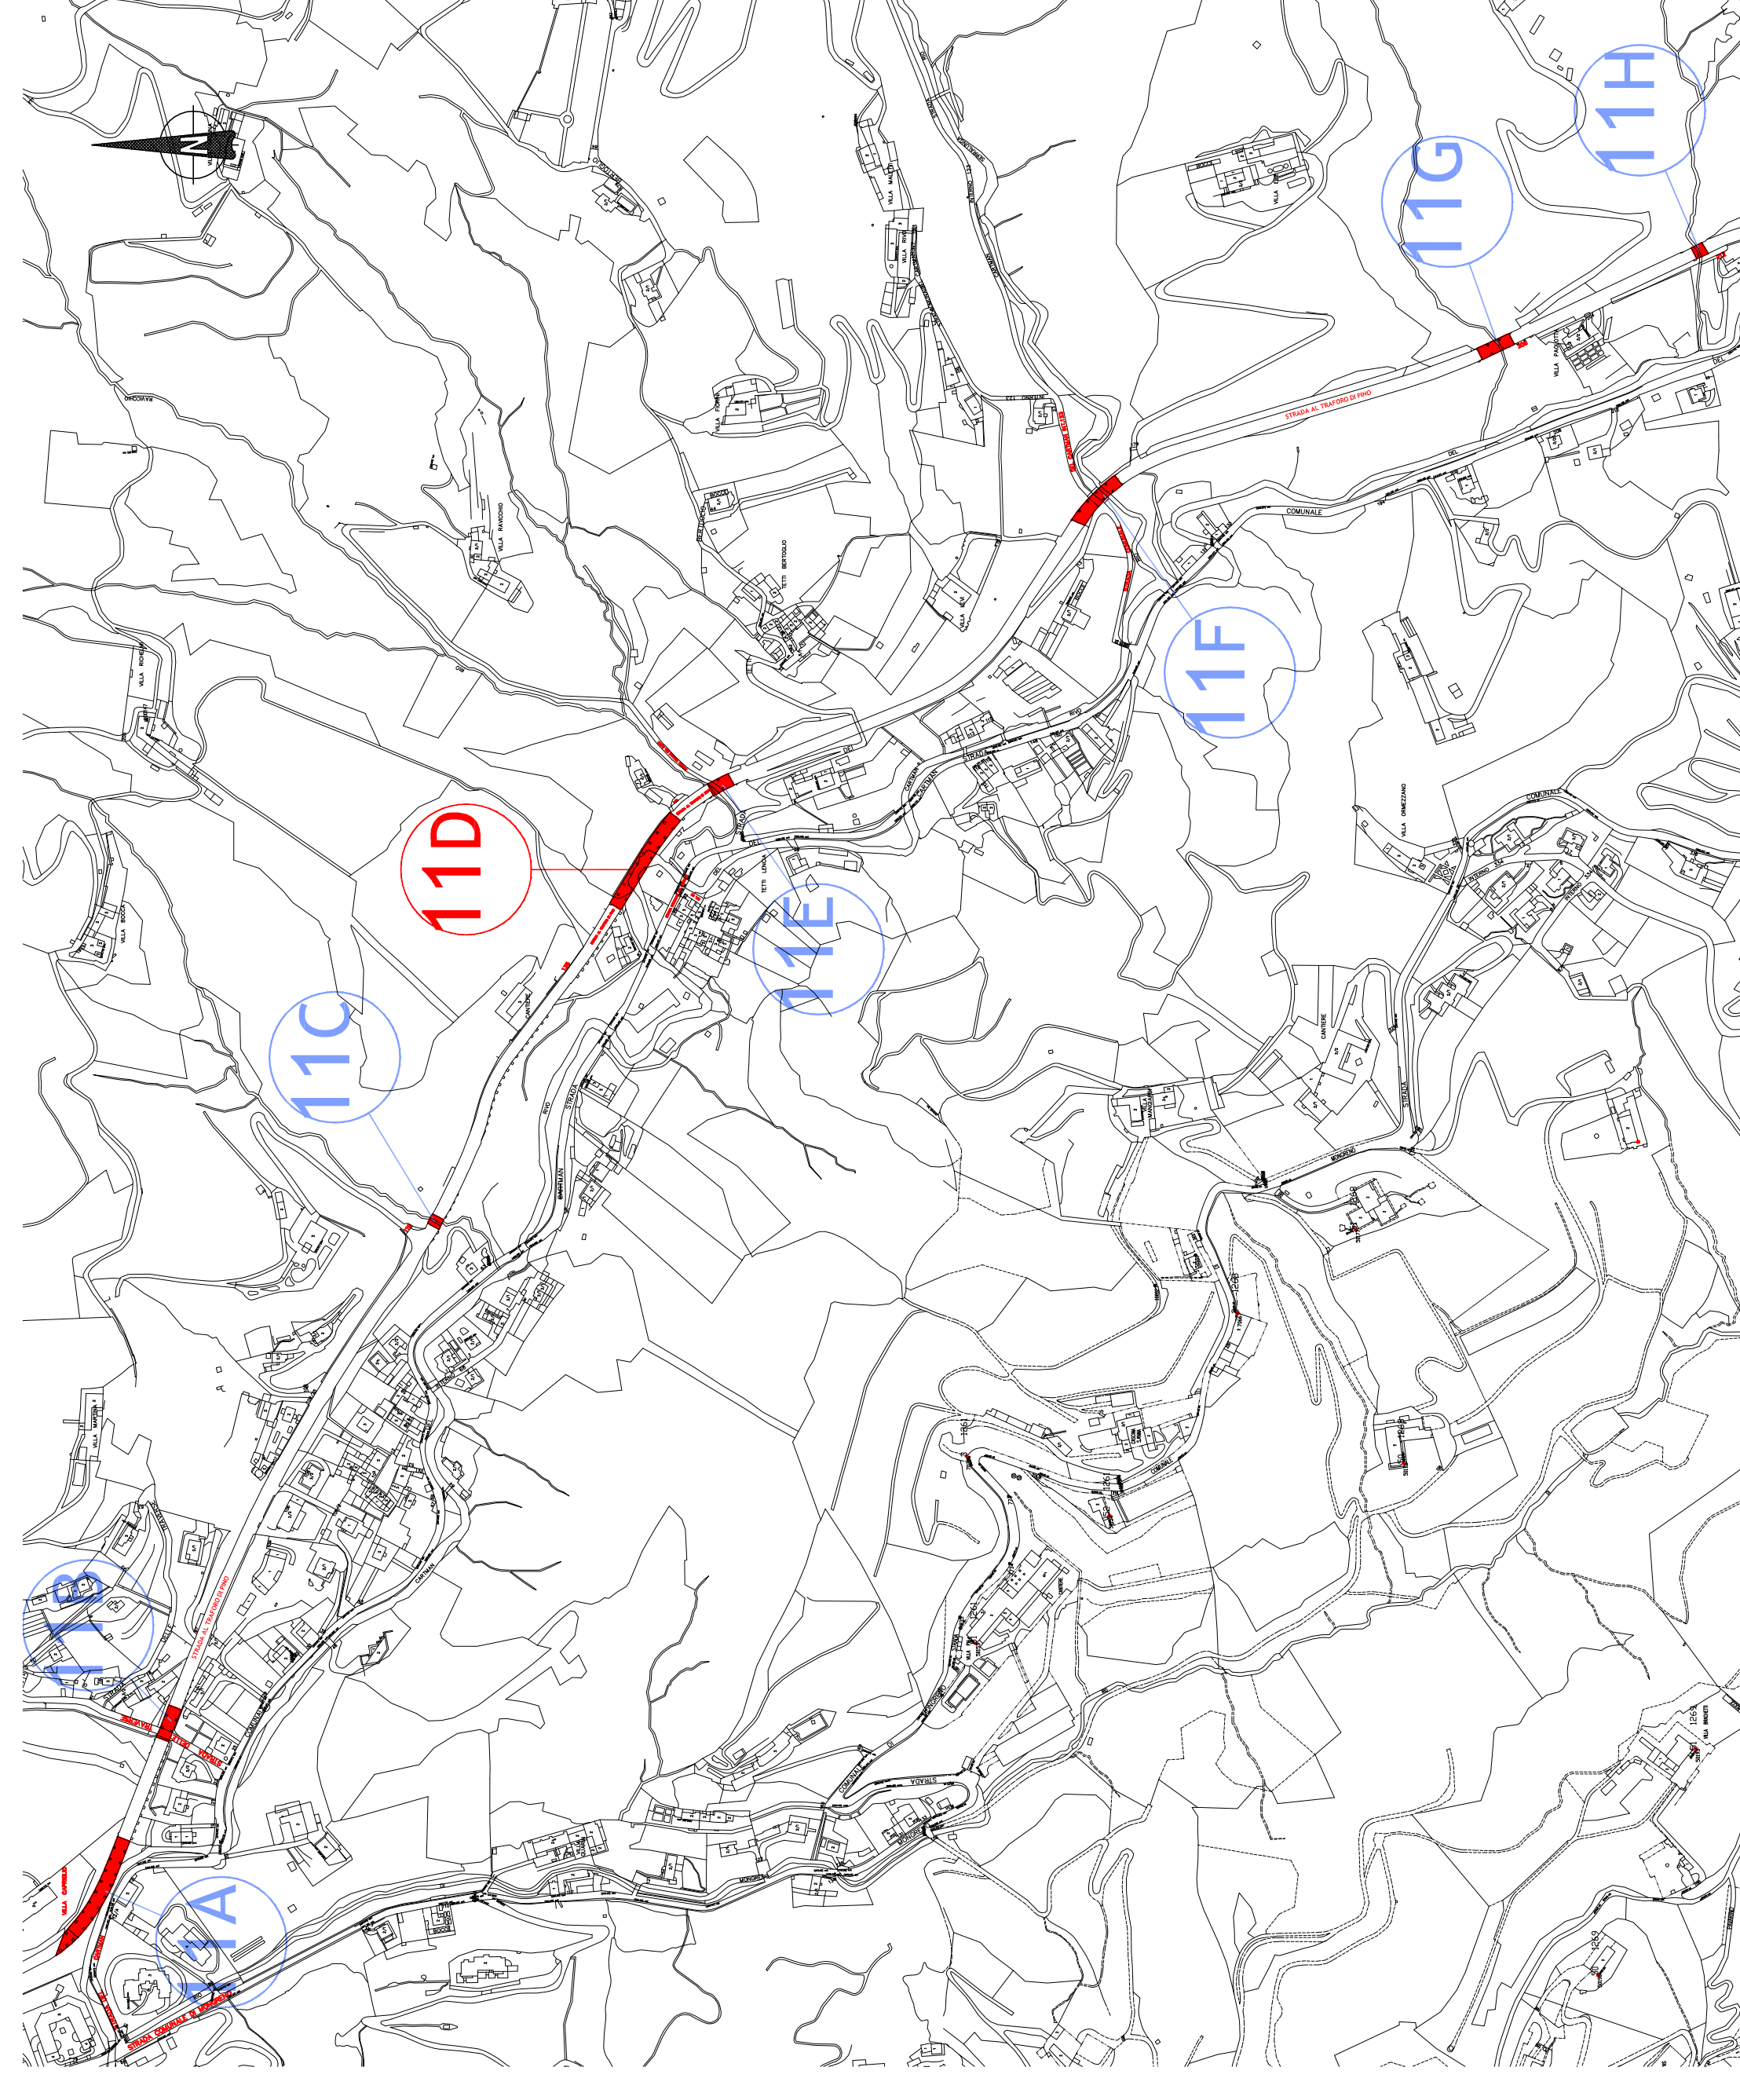

SEZIONE TRASVERSALE IMPALCATO
SCALA 1:100

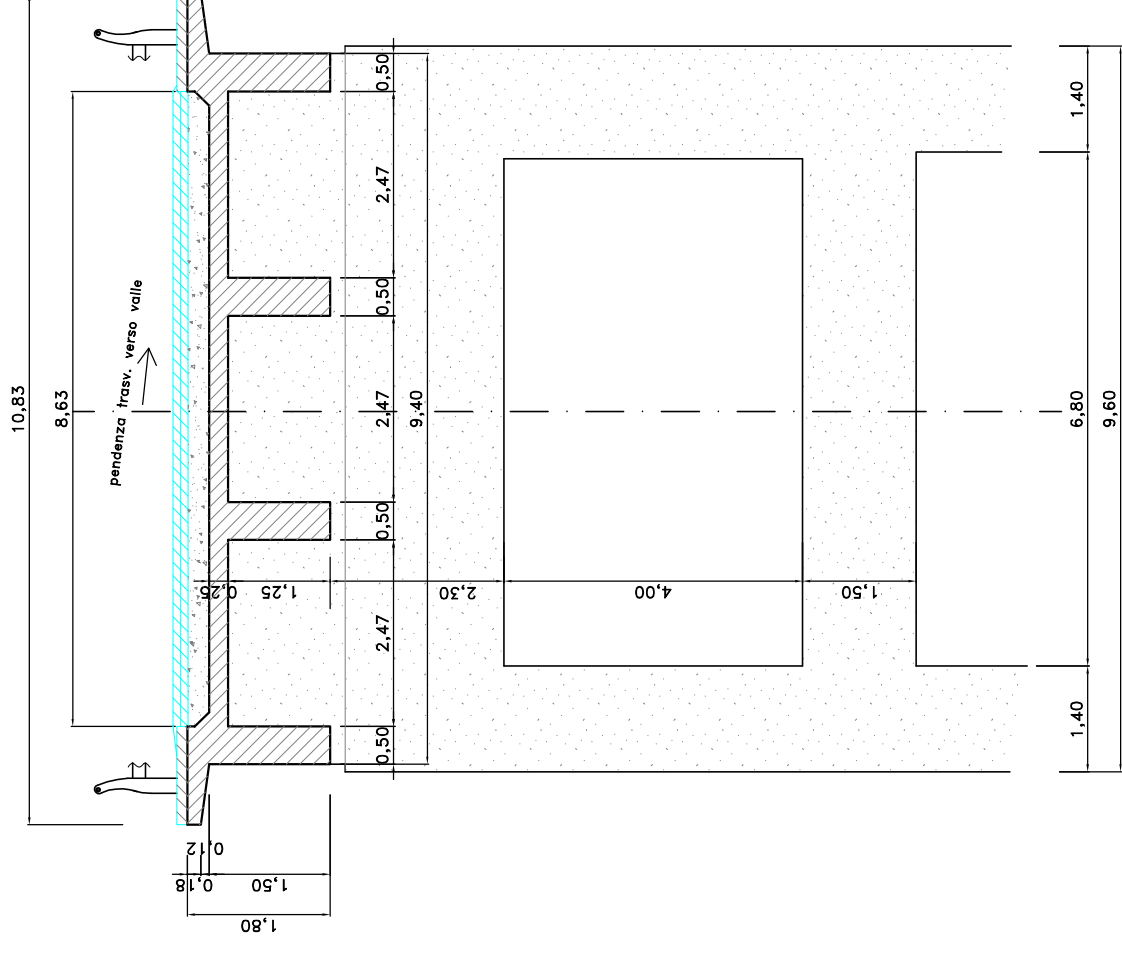


SEZIONE LONGITUDINALE IMPALCATO
SCALA 1:100

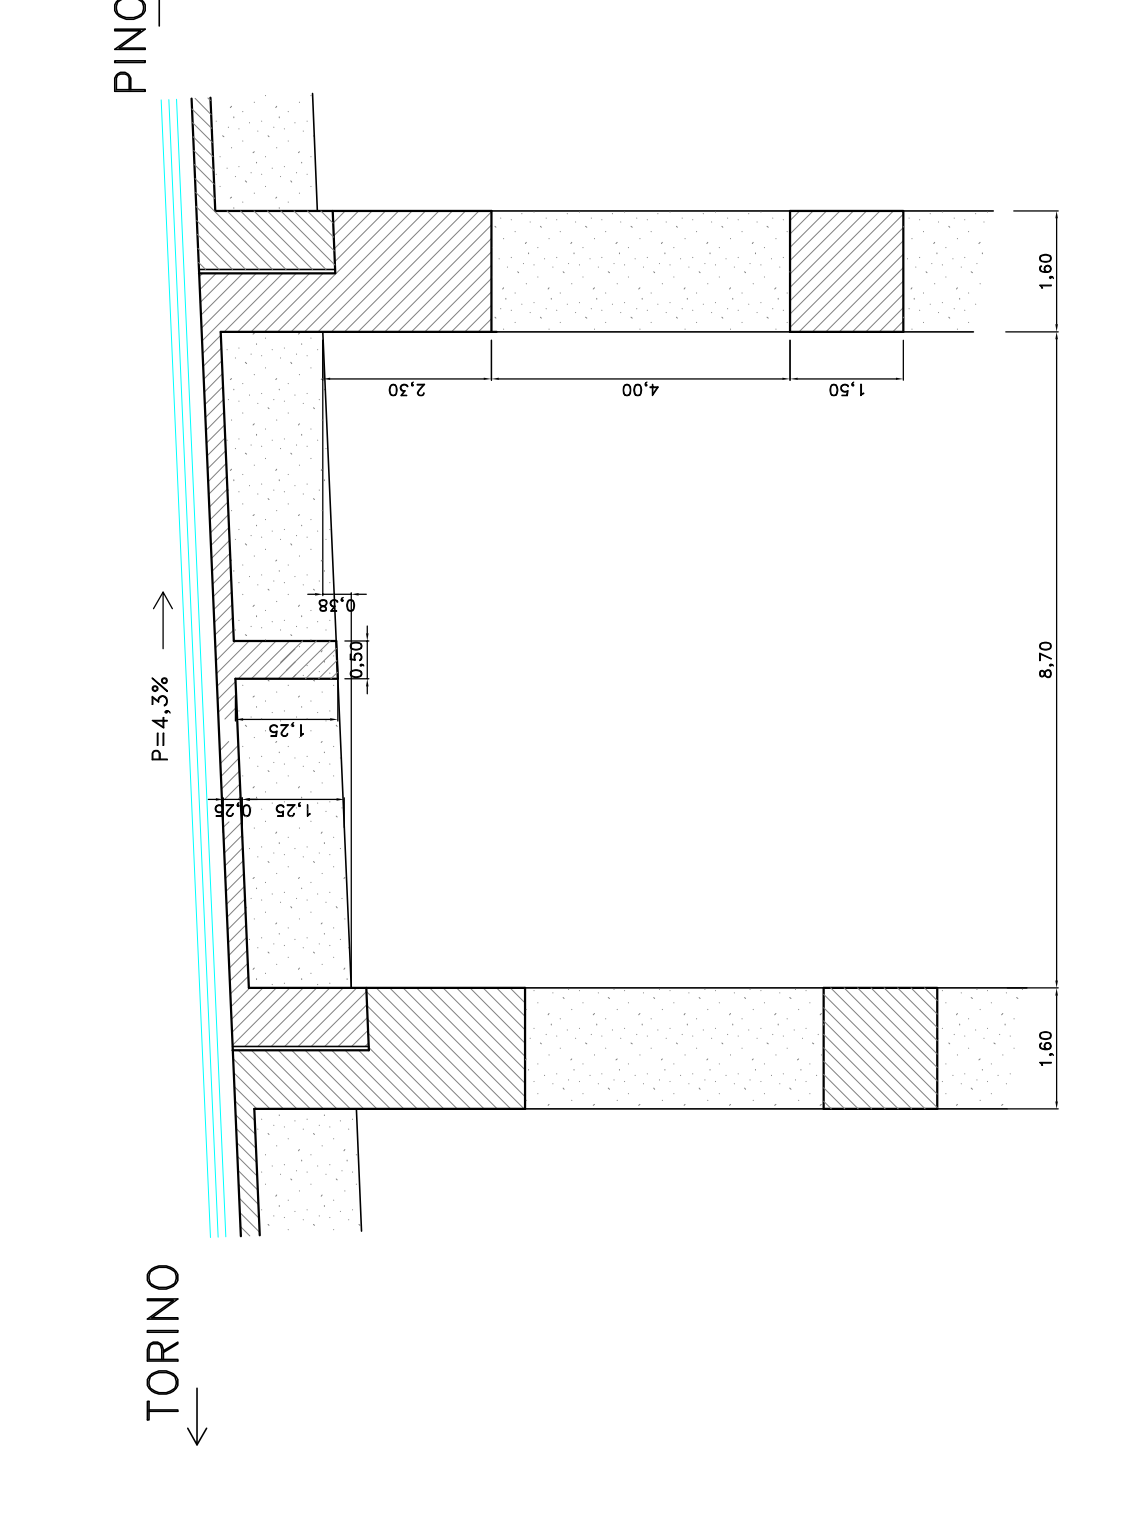


LEGENDA

- RELIEVO DELLO STATO DI FATTO: DEGRADI MEDI
- DEGRADI GRAVI
- INTERVENTI IN PROGETTO TIPO 1: RIMOZIONE SPRITZ BETON E RINNOVAMENTO CONSERVATIVO
- INTERVENTI IN PROGETTO TIPO 2: RICOSTRUZIONE ELEMENTO STRUTTURALE
- INTERVENTI IN PROGETTO TIPO 3: SOSTITUZIONE TRAVI DI BORDO E RICOSTRUZIONE SOLETTA E TRAVERSI
- INTERVENTI IN PROGETTO TIPO 4: RIFACIMENTO IMPERMEABILIZZAZIONE + PACCHETTO PAVIMENTAZIONE STRADALE + RETE RACCOLTA ACQUE

PIANTA IMPALCATO
SCALA 1:100

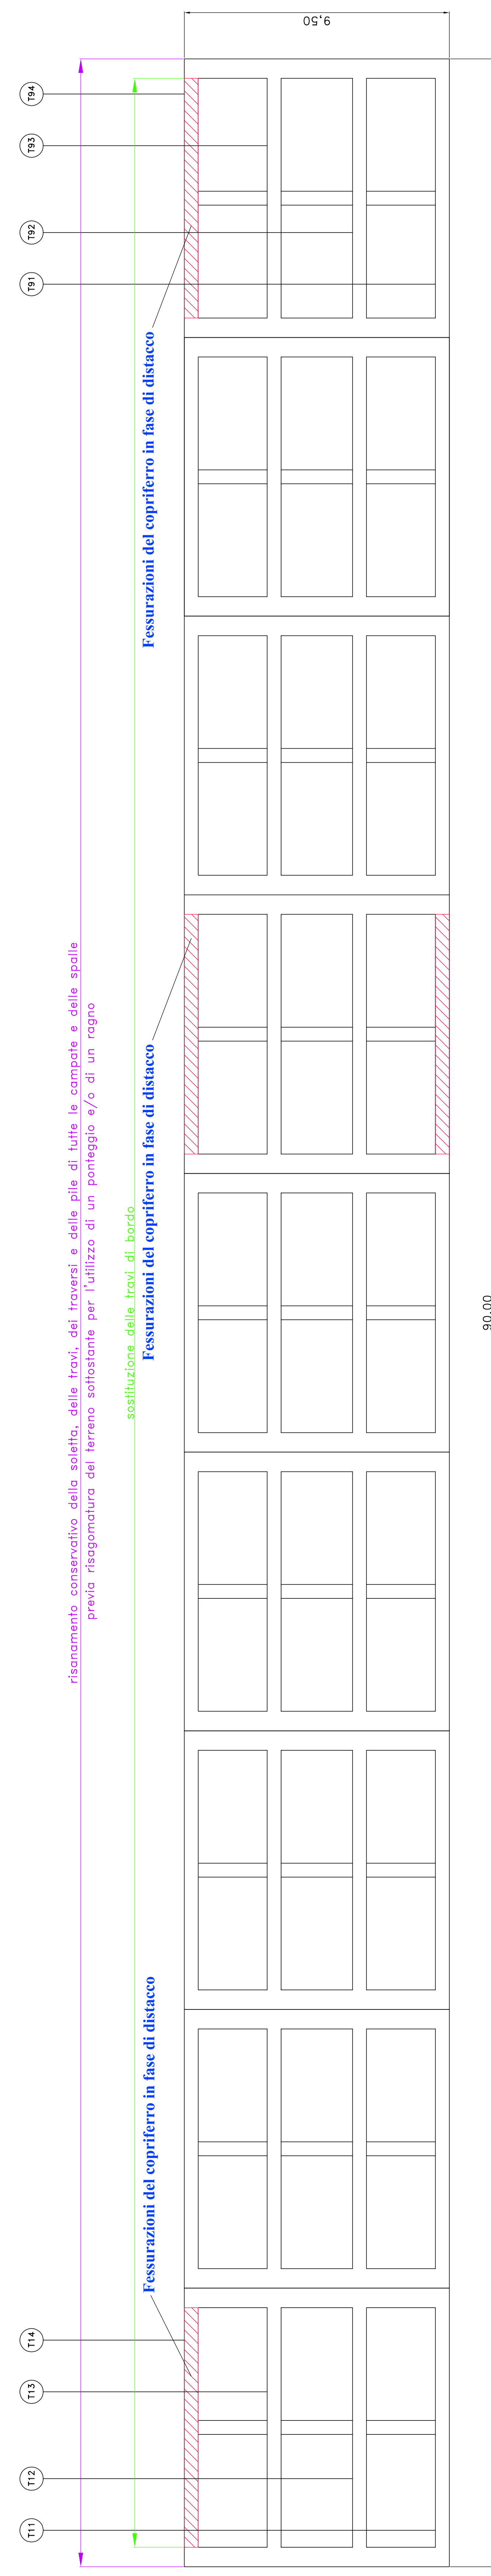

PROSPETTO VIADOTTO
SCALA 1:100

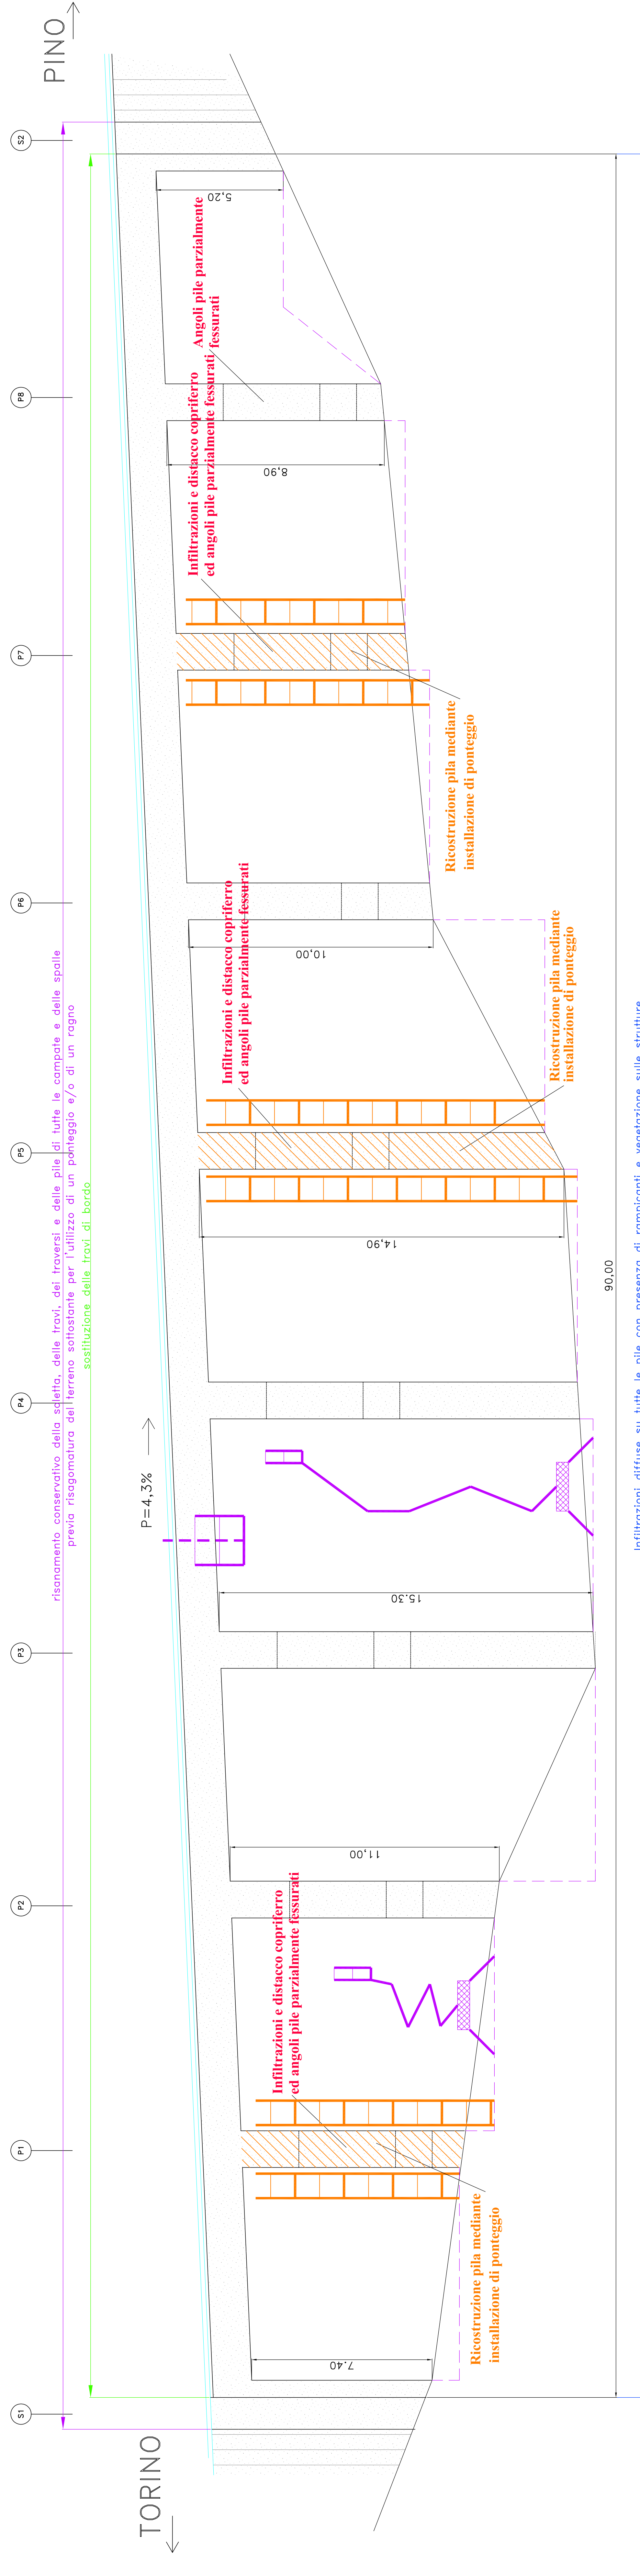

Infiltrazioni diffuse su tutte le pile con presenza di rampicanti e vegetazione sulle strutture