

# CITTA' DI TORINO

DIREZIONE AMBIENTE, VERDE E PROTEZIONE CIVILE  
AREA VERDE  
SERVIZIO GESTIONE GRANDI OPERE

## INTERVENTI STRAORDINARIA VERDE PUBBLICO

Cod. LL.PP. 4198 - CUP C14H16000640004

Progettista: geom. Nicola COSTANZO

Collaboratori:  
geom. Silvia CANNARIATO  
geom. Danilo PANEALBO  
p.a. Maria Caterina ALPOZZO  
dott. Luigi CANFORA


Responsabile di Procedimento  
e Dirigente d'Area: arch. Sabino PALERMO

### PROGETTO DEFINITIVO


**OGGETTO:** Messa in sicurezza pavimentazione piazzale adibito a parcheggio Viale Thaon de Revel

REV.	MODIFICHE	Data allestimento	Data stampa	DISEGNATORE	Tav.
0			OTT 2017	L. Canfora	<b>13</b>
1					Scala
2					VARIE
3					


C:\DOCUMENTS AND SETTINGS\U184213\MS4198\progetto definitivo elaborati grafici

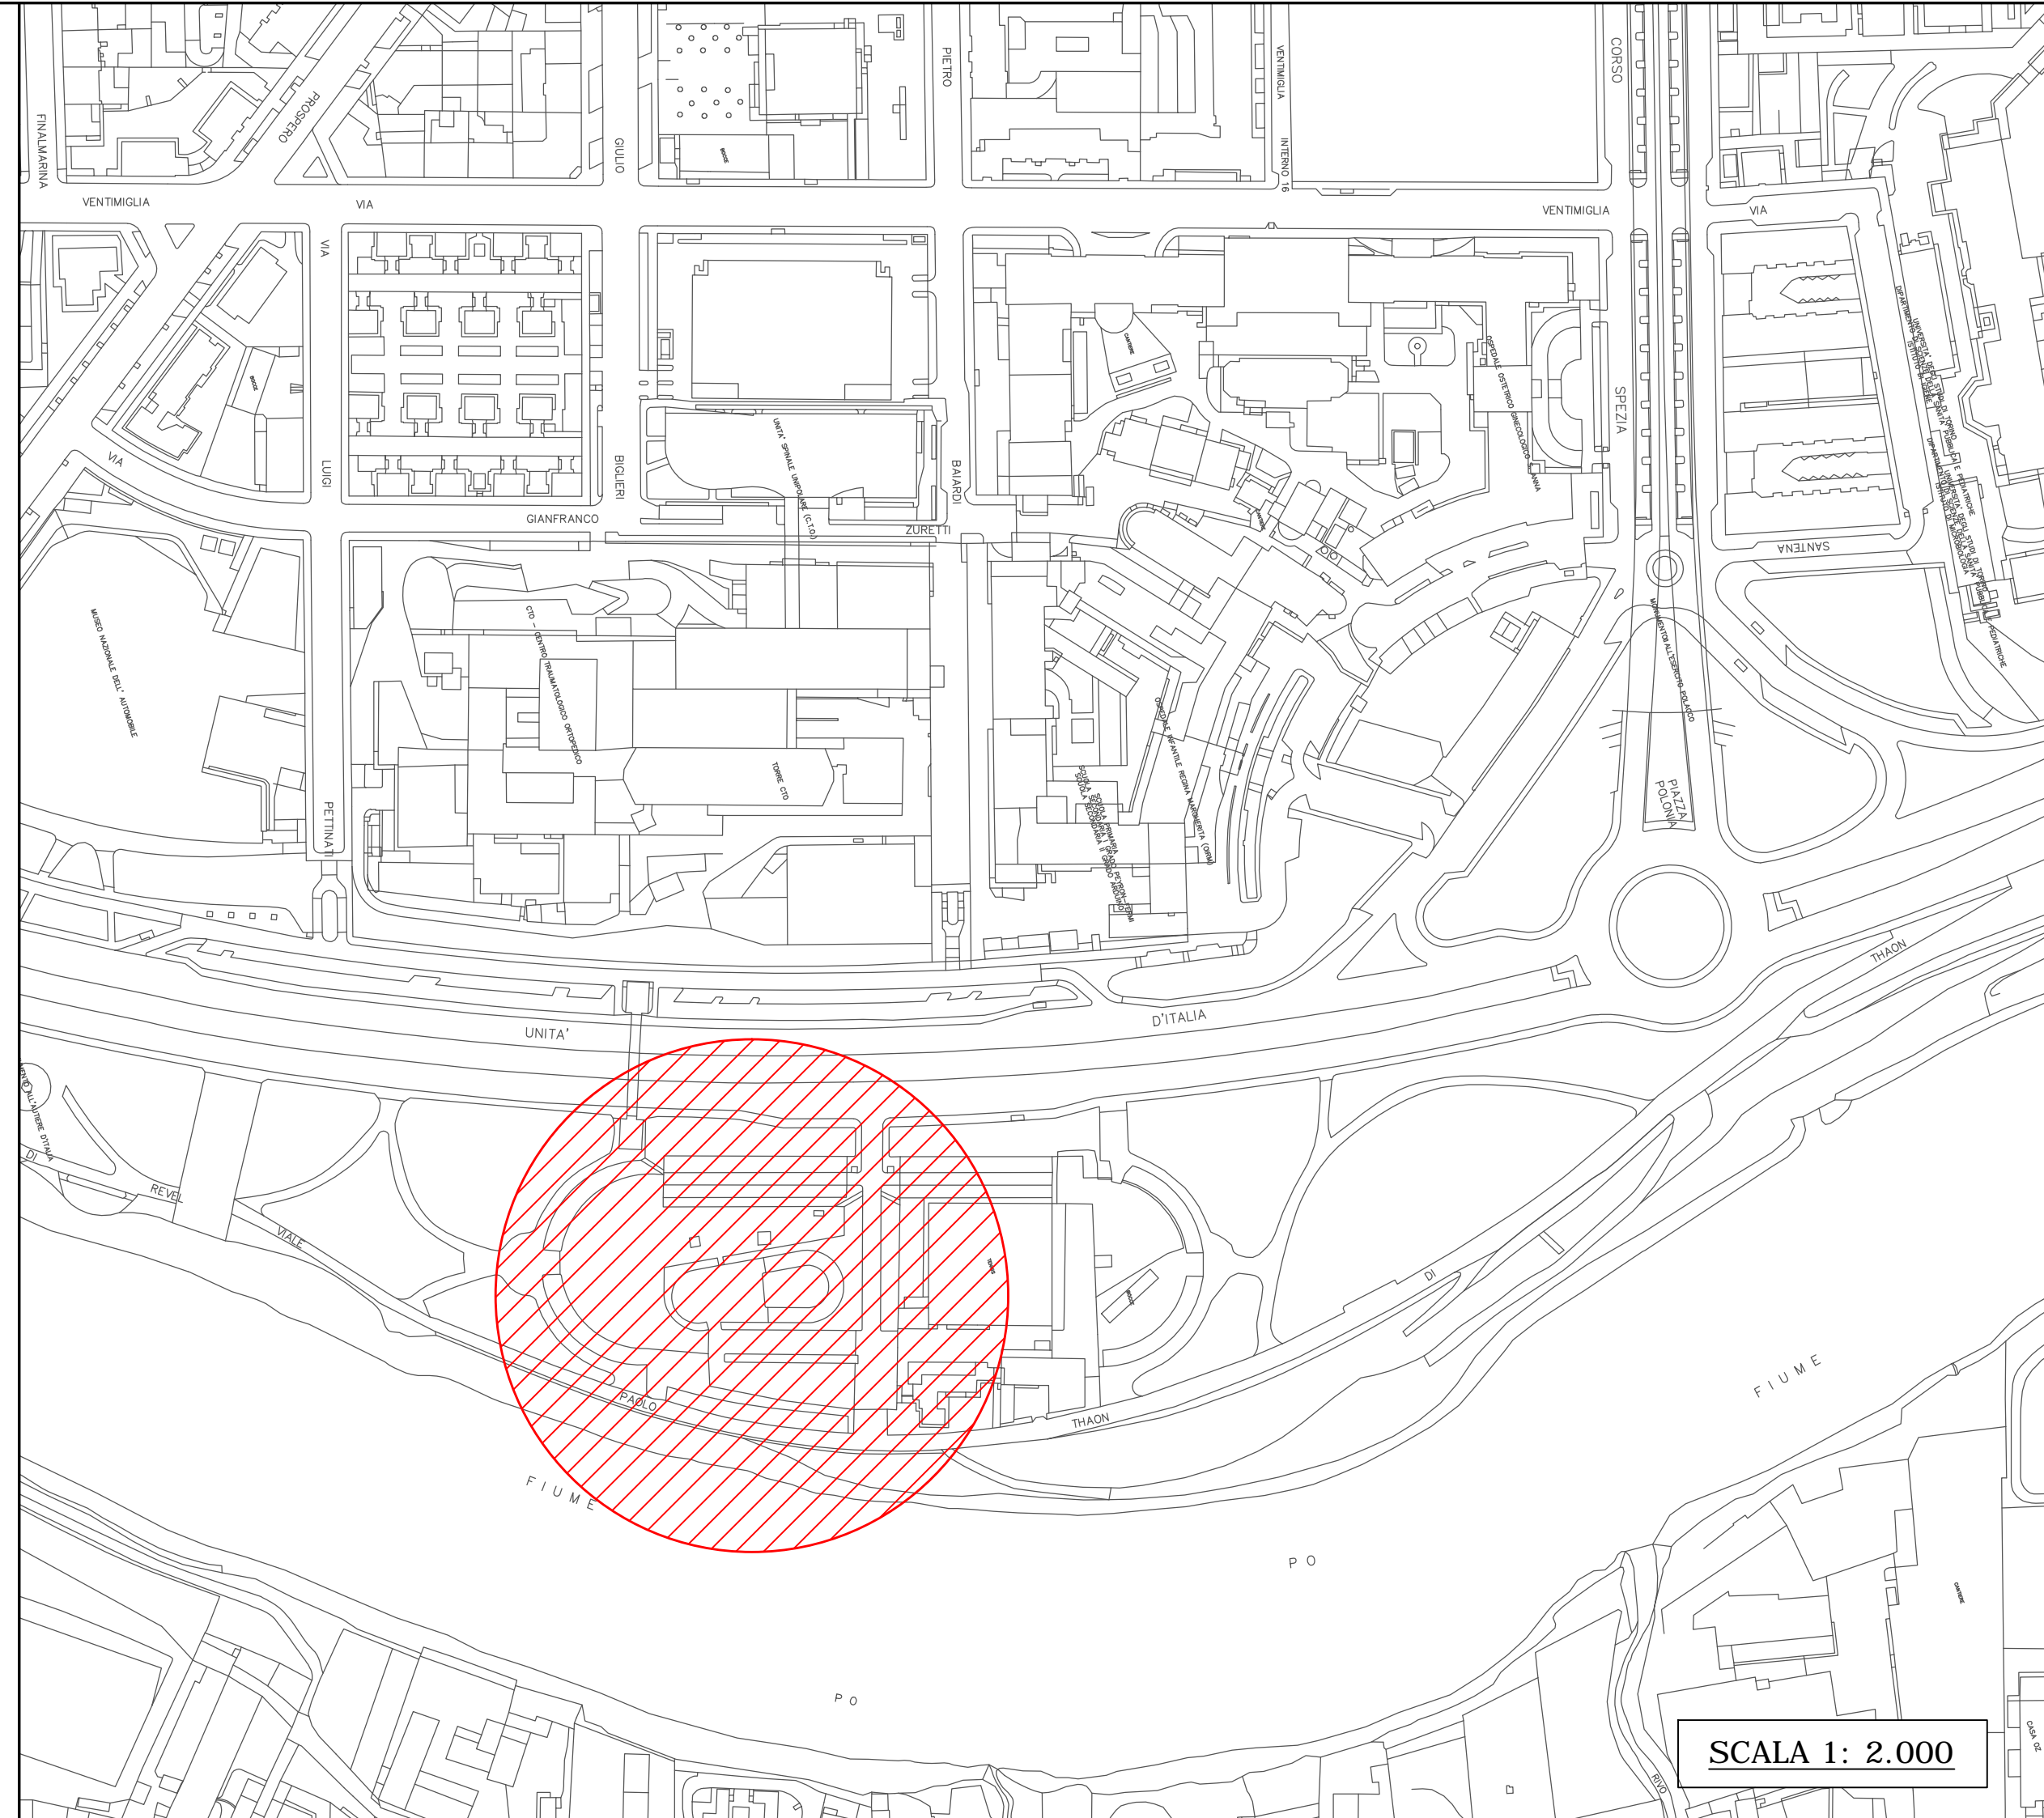


SCALA 1: 2.000

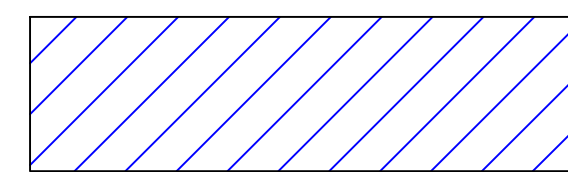

Demolizione pavimentazione bituminosa

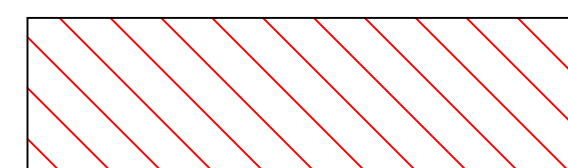

Nuova pavimentazione in asfalto

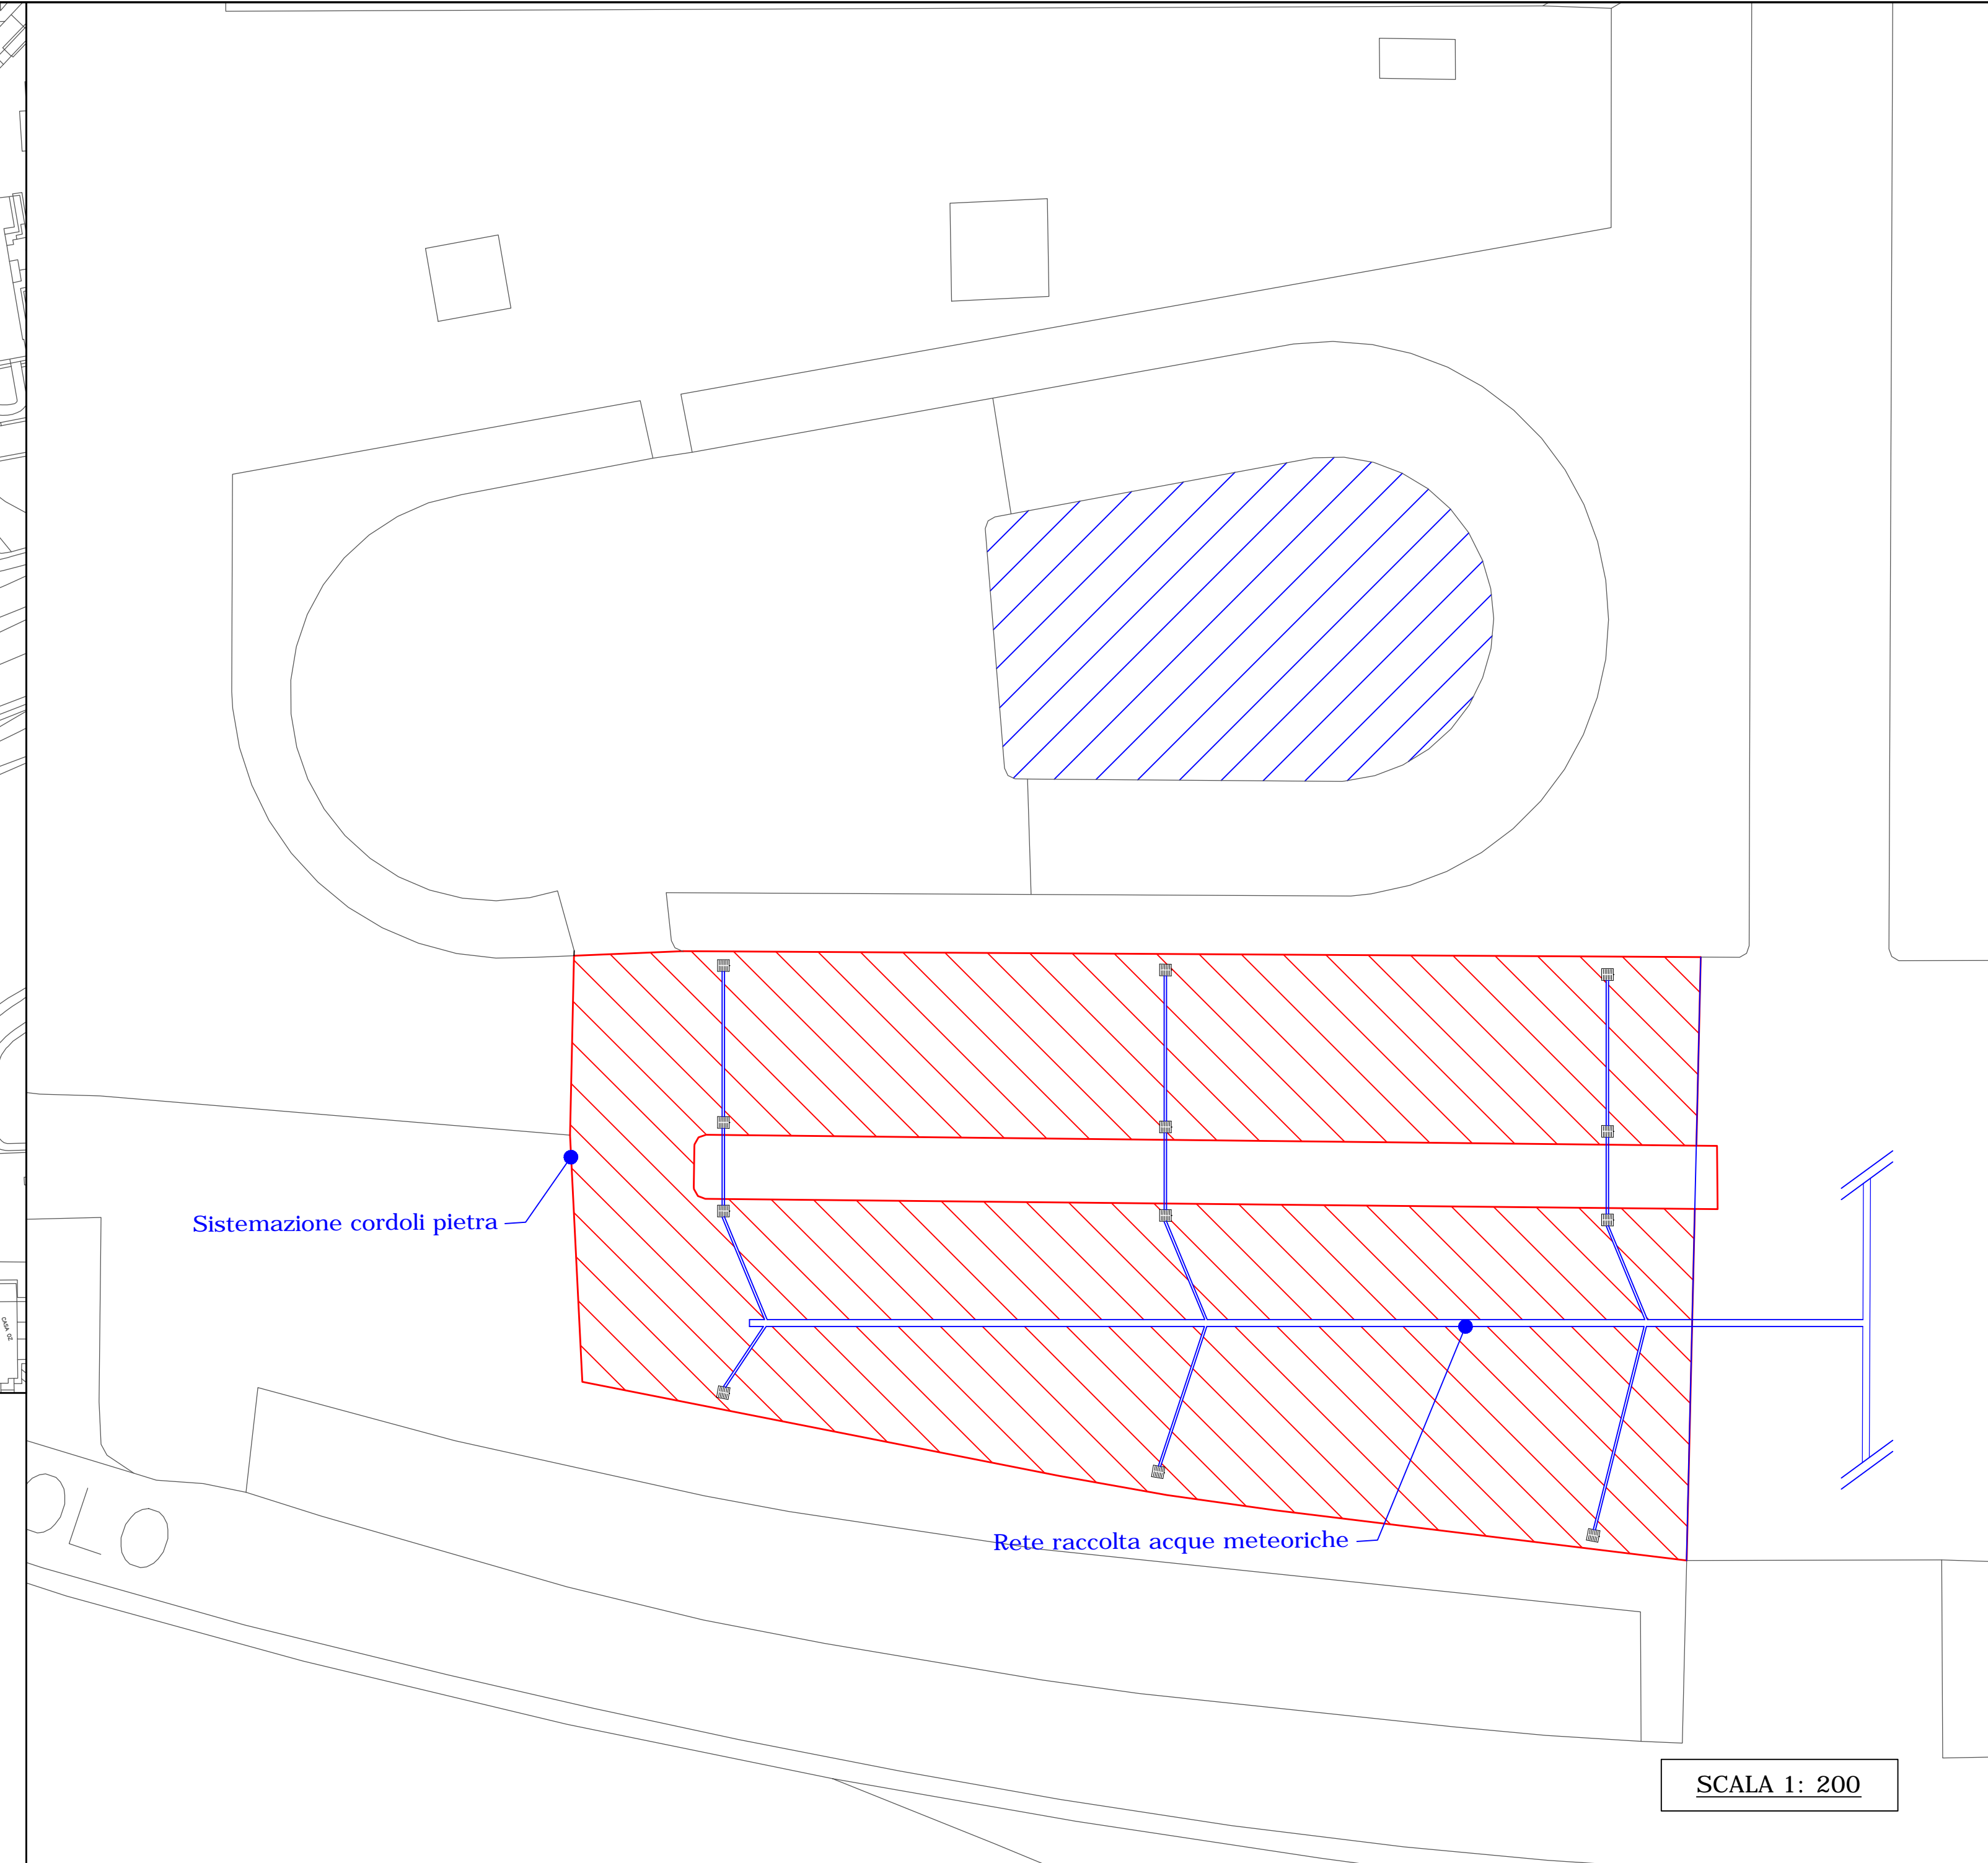

Sistemazione cordoli pietra

Rete raccolta acque meteoriche

SCALA 1: 200