



CITTA' DI TORINO

DIREZIONE AMBIENTE, VERDE E PROTEZIONE CIVILE
AREA VERDE
SERVIZIO GESTIONE GRANDI OPERE

INTERVENTI STRAORDINARIA VERDE PUBBLICO

Cod. LL.PP. 4198 - CUP C14H16000640004

Progettista: geom. Nicola COSTANZO

Collaboratori: geom. Silvia CANNARIATO

geom. Danilo PANEALBO

p.a. Maria Caterina ALPOZZO

dott. Luigi CANFORA

Responsabile di Procedimento e Dirigente d'Area: arch. Sabino PALERMO


PROGETTO DEFINITIVO

OGGETTO: Messa in sicurezza pavimentazioni e attrezzature ludiche area giochi via I. Giulio


REV.	MODIFICHE	Data allestimento	Data stampa	DISEGNATORE	Tav.
0			OTT 2017	L. Canfora	1
1					
2					
3					

Scala 1:200

C:\documents and Settings\U184213\desktop\MS4198\progetto definitivo elaborati grafici

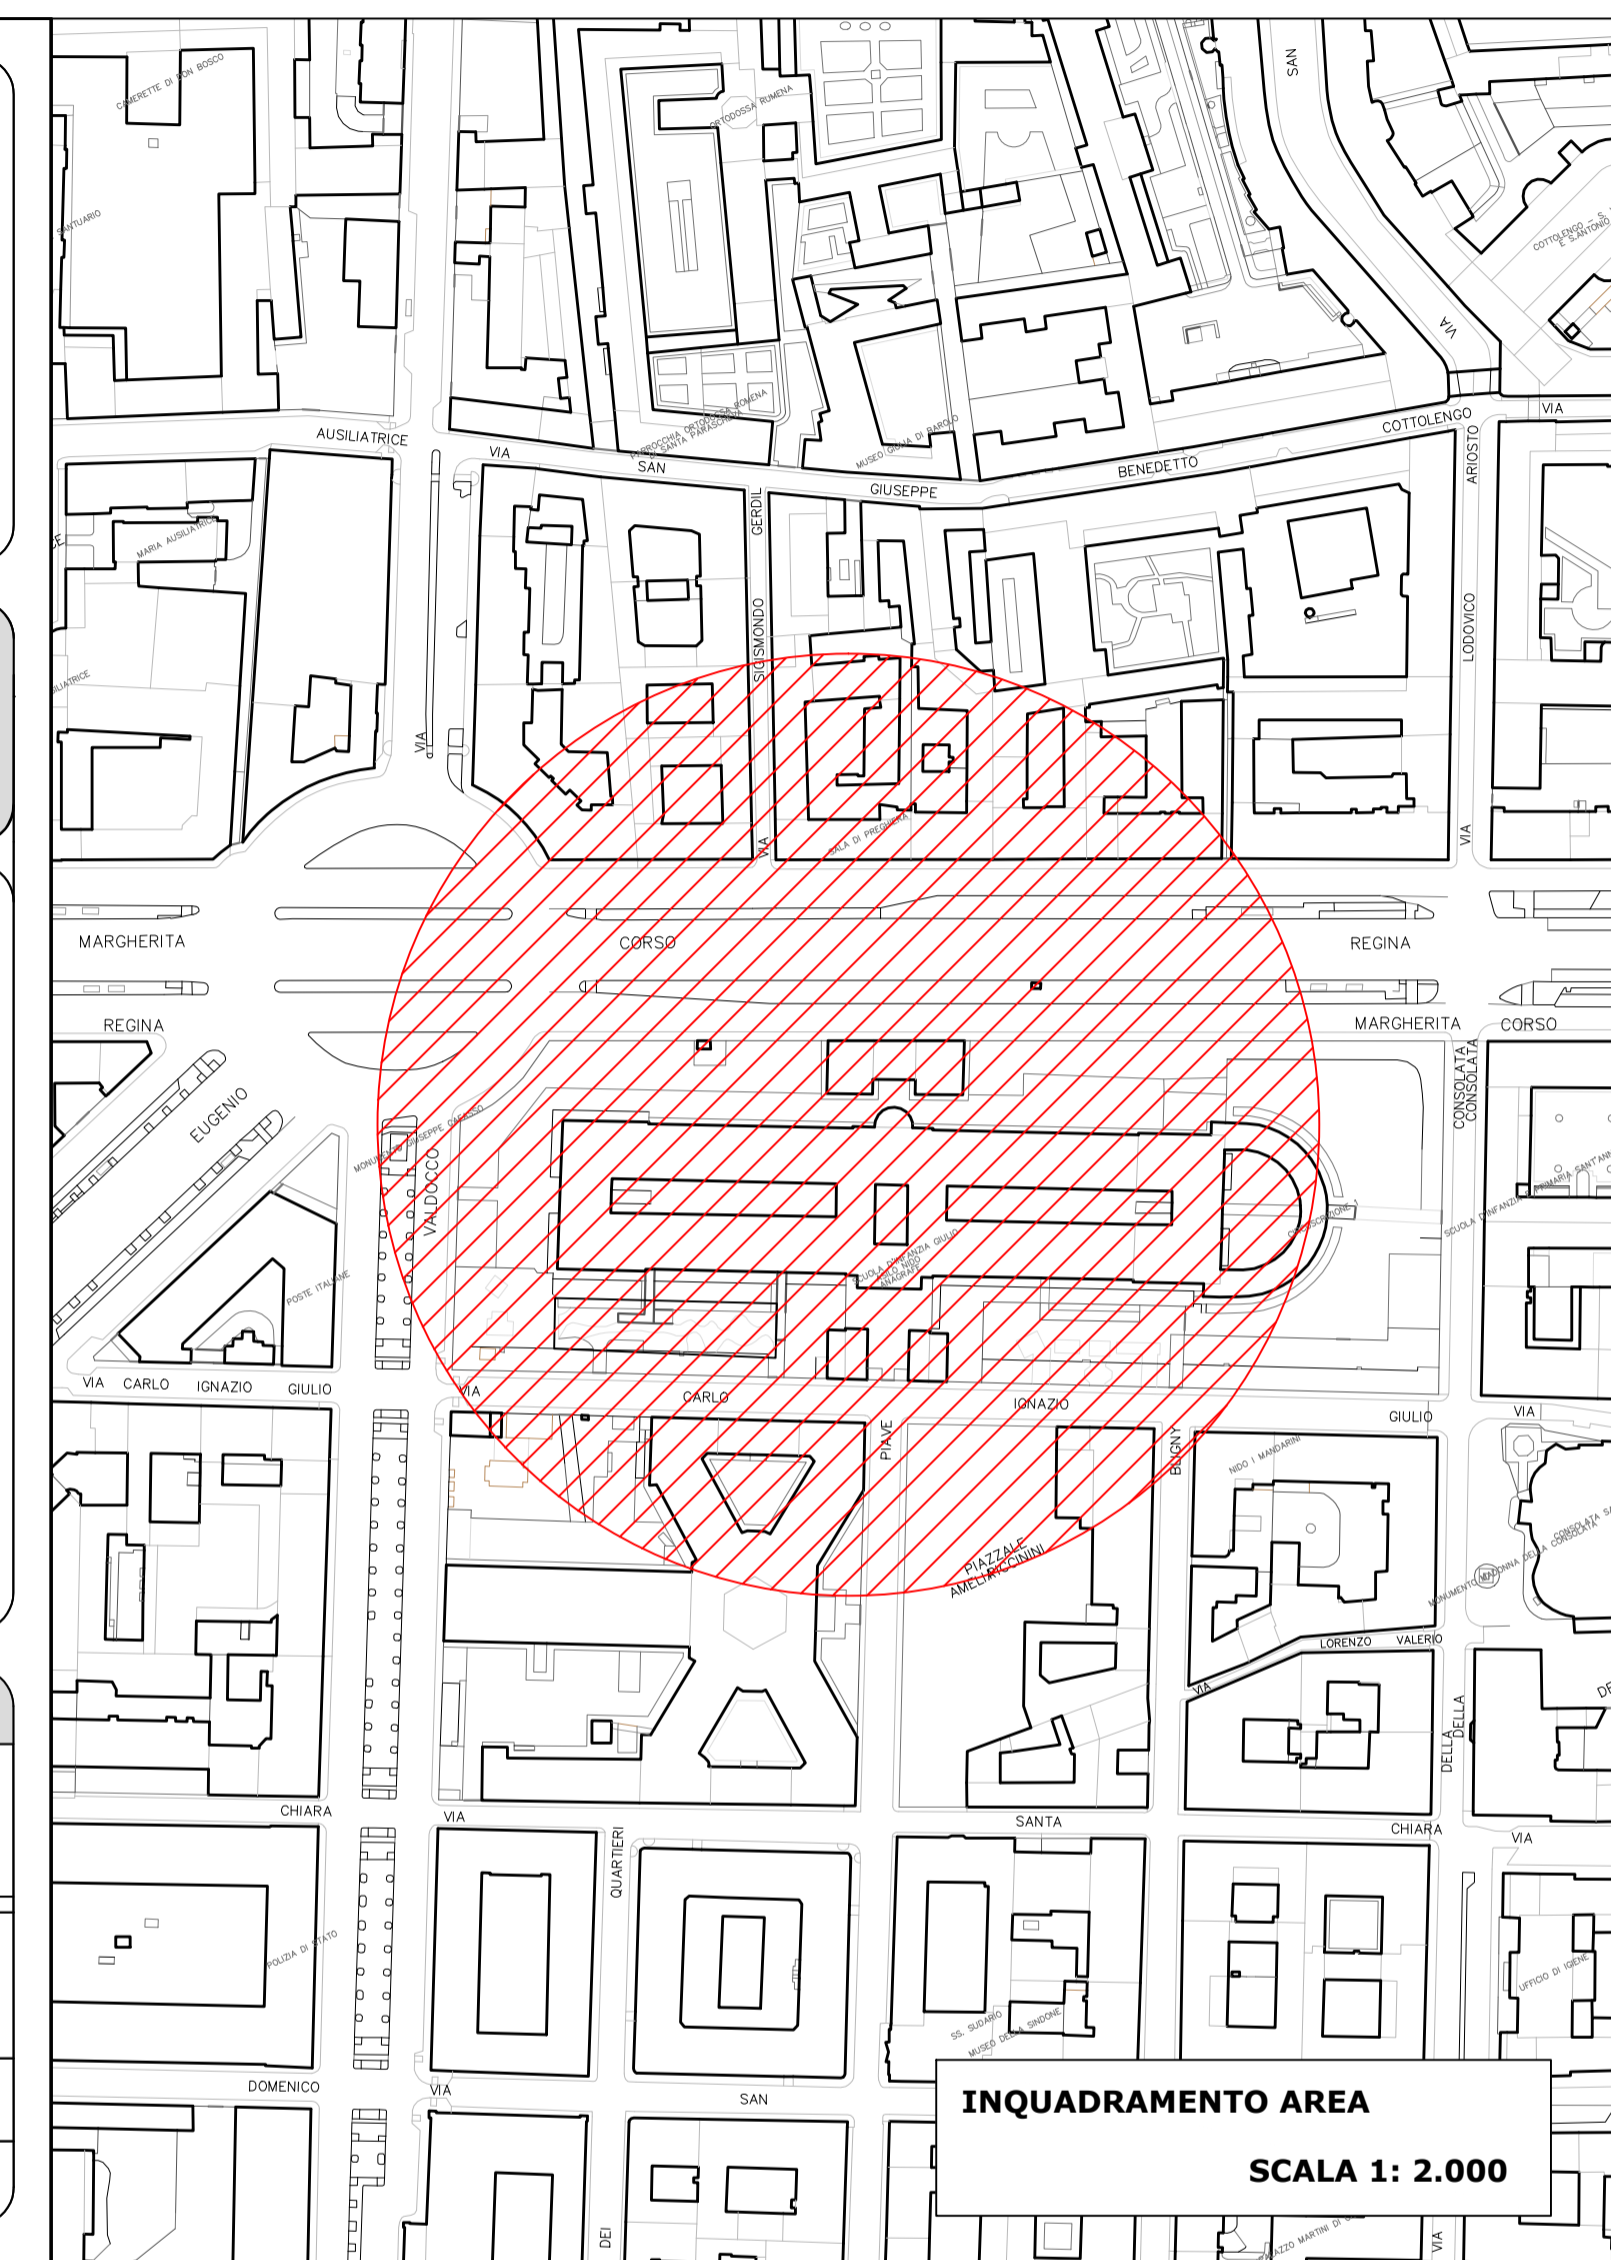

INQUADRAMENTO AREA
SCALA 1: 2.000

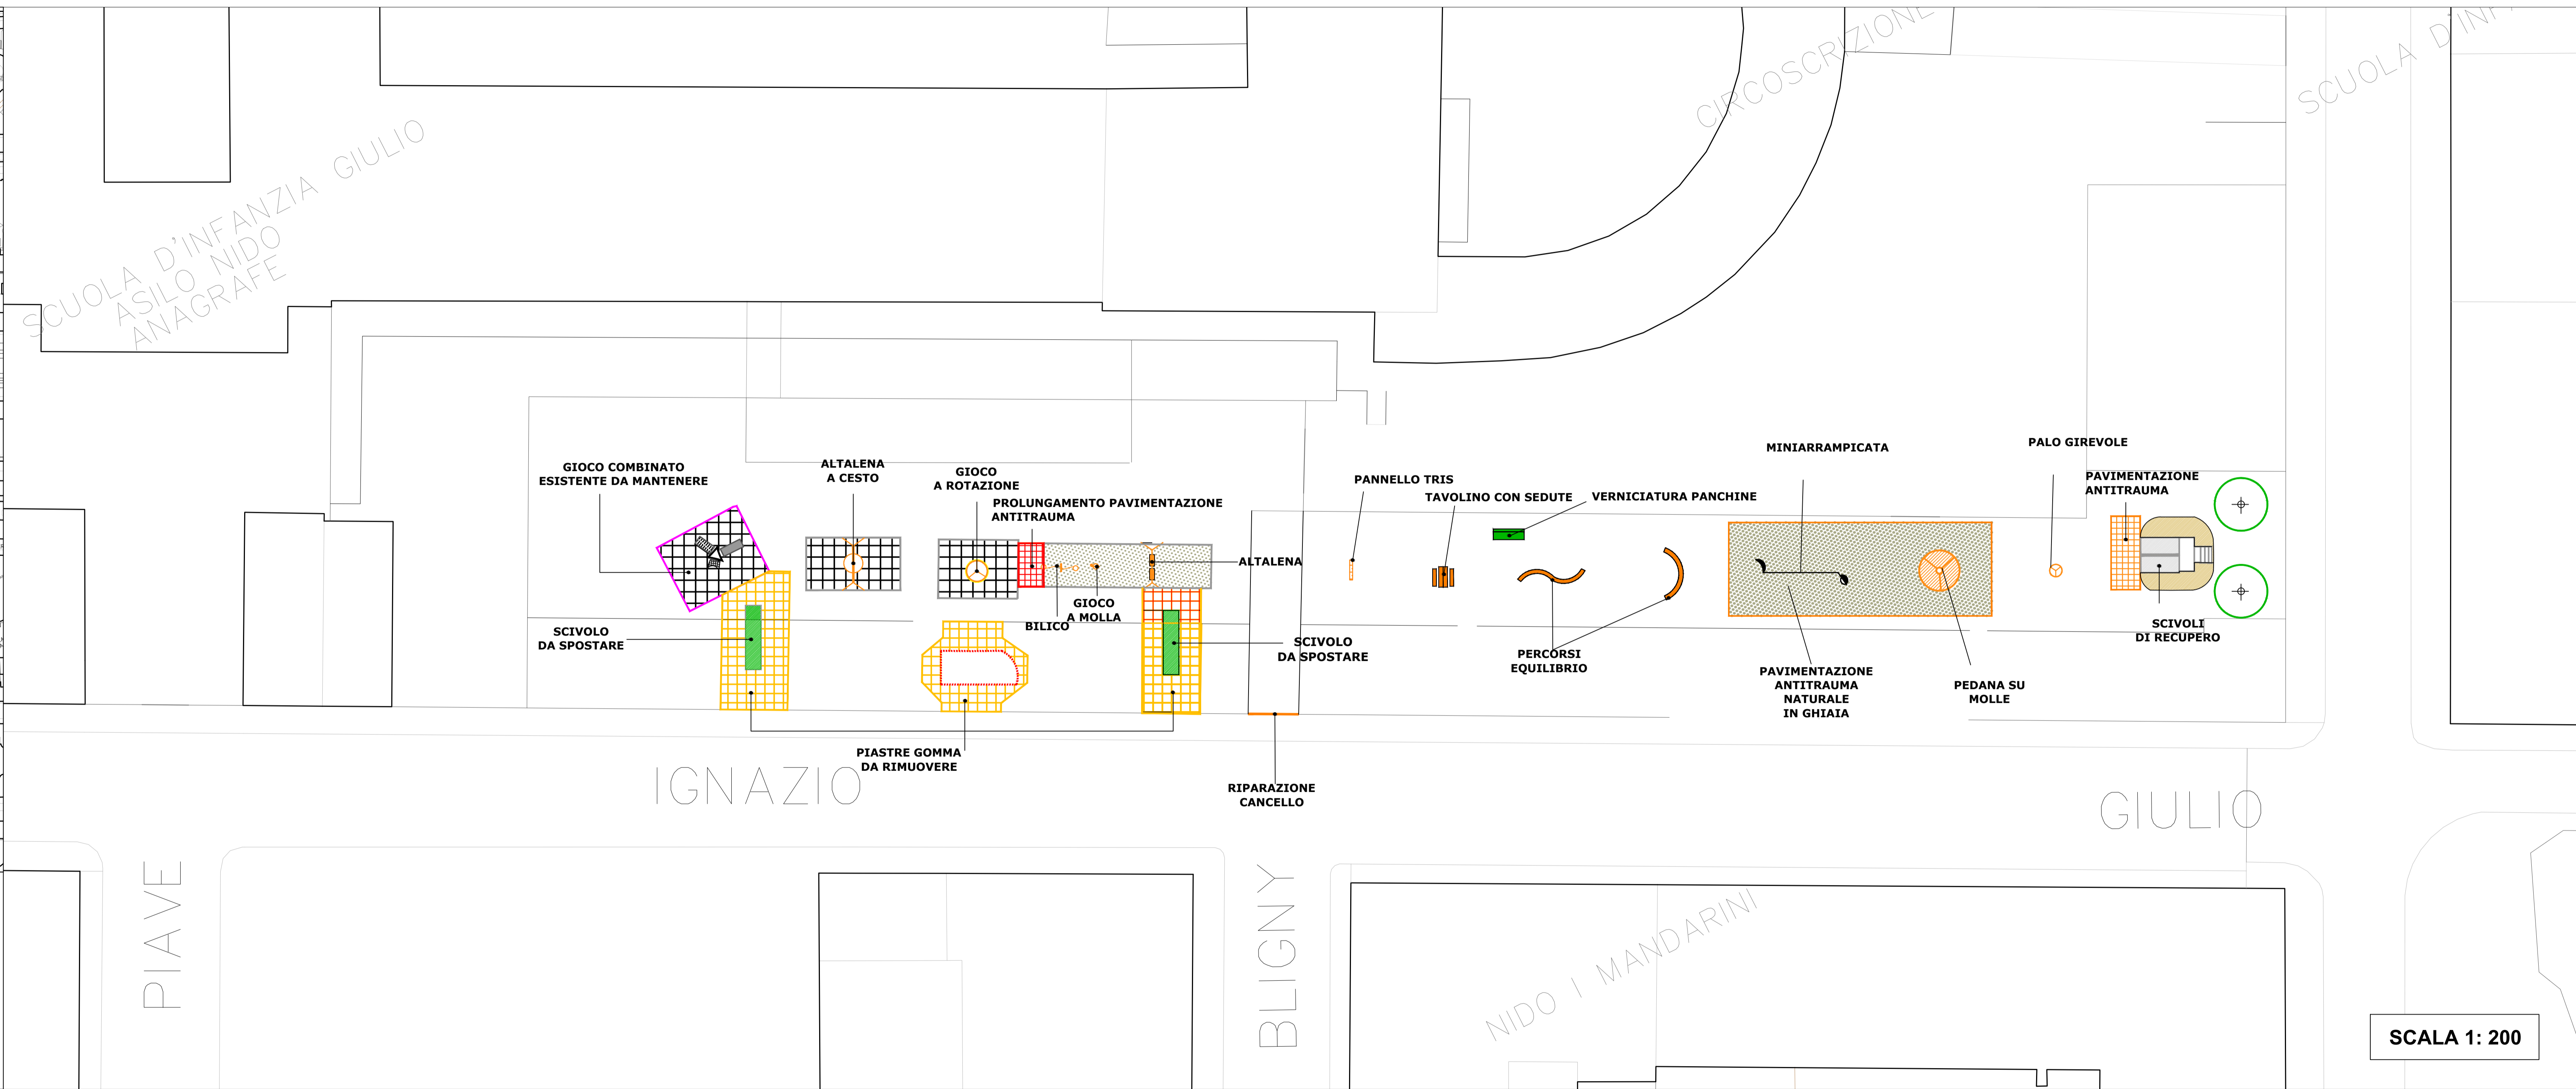

SCALA 1: 200