

CITTA' DI TORINO

DIREZIONE SERVIZI TECNICI

SERVIZIO EDIFICI COMUNALI
GESTIONE TECNICA

RECUPERO, RIQUALIFICAZIONE FUNZIONALE E
MANUTENZIONE DIFFUSA EDIFICI NELLE VARIE
CIRCOSCRIZIONI – ANNO 2017 – C.O. 4515
LOTTO I

C5 – VIA STRADELLA 192

Progettisti:

arch. Giovanni MAFFIOTTO
p.i. Mauro RAIMONDO

Collaboratori:

geom. Federico GIACOMINI
ing. Laura IDRAME
ing. Monica SERRE

Coordinatore della sicurezza in fase di progettazione
arch. Giovanni MAFFIOTTO

Responsabile del procedimento
e Dirigente Servizio Tecnico: ing. Eugenio BARBIRATO


PROGETTO ESECUTIVO

PLANIMETRIA SOTTOSERVIZI

| | | | |
|---------|---------------|------------|-------------|
| OGGETTO | NOME-FILE | | Scala Plot |
| | | | 1 = 1 |
| | RIFERIMENTO | | |
| | SCALA | | |
| | varie | | |
| REV | MODIFICHE | DATA | DISEGNATORE |
| 0 | EMISSIONE | SETT. 2017 | SERRE |
| 1 | AGGIORNAMENTO | | |
| 2 | | | |
| 3 | | | |
| 4 | | | |
| 5 | | | |

ELABORATO
C5
A-3

RETE DI RACCOLTA ACQUE

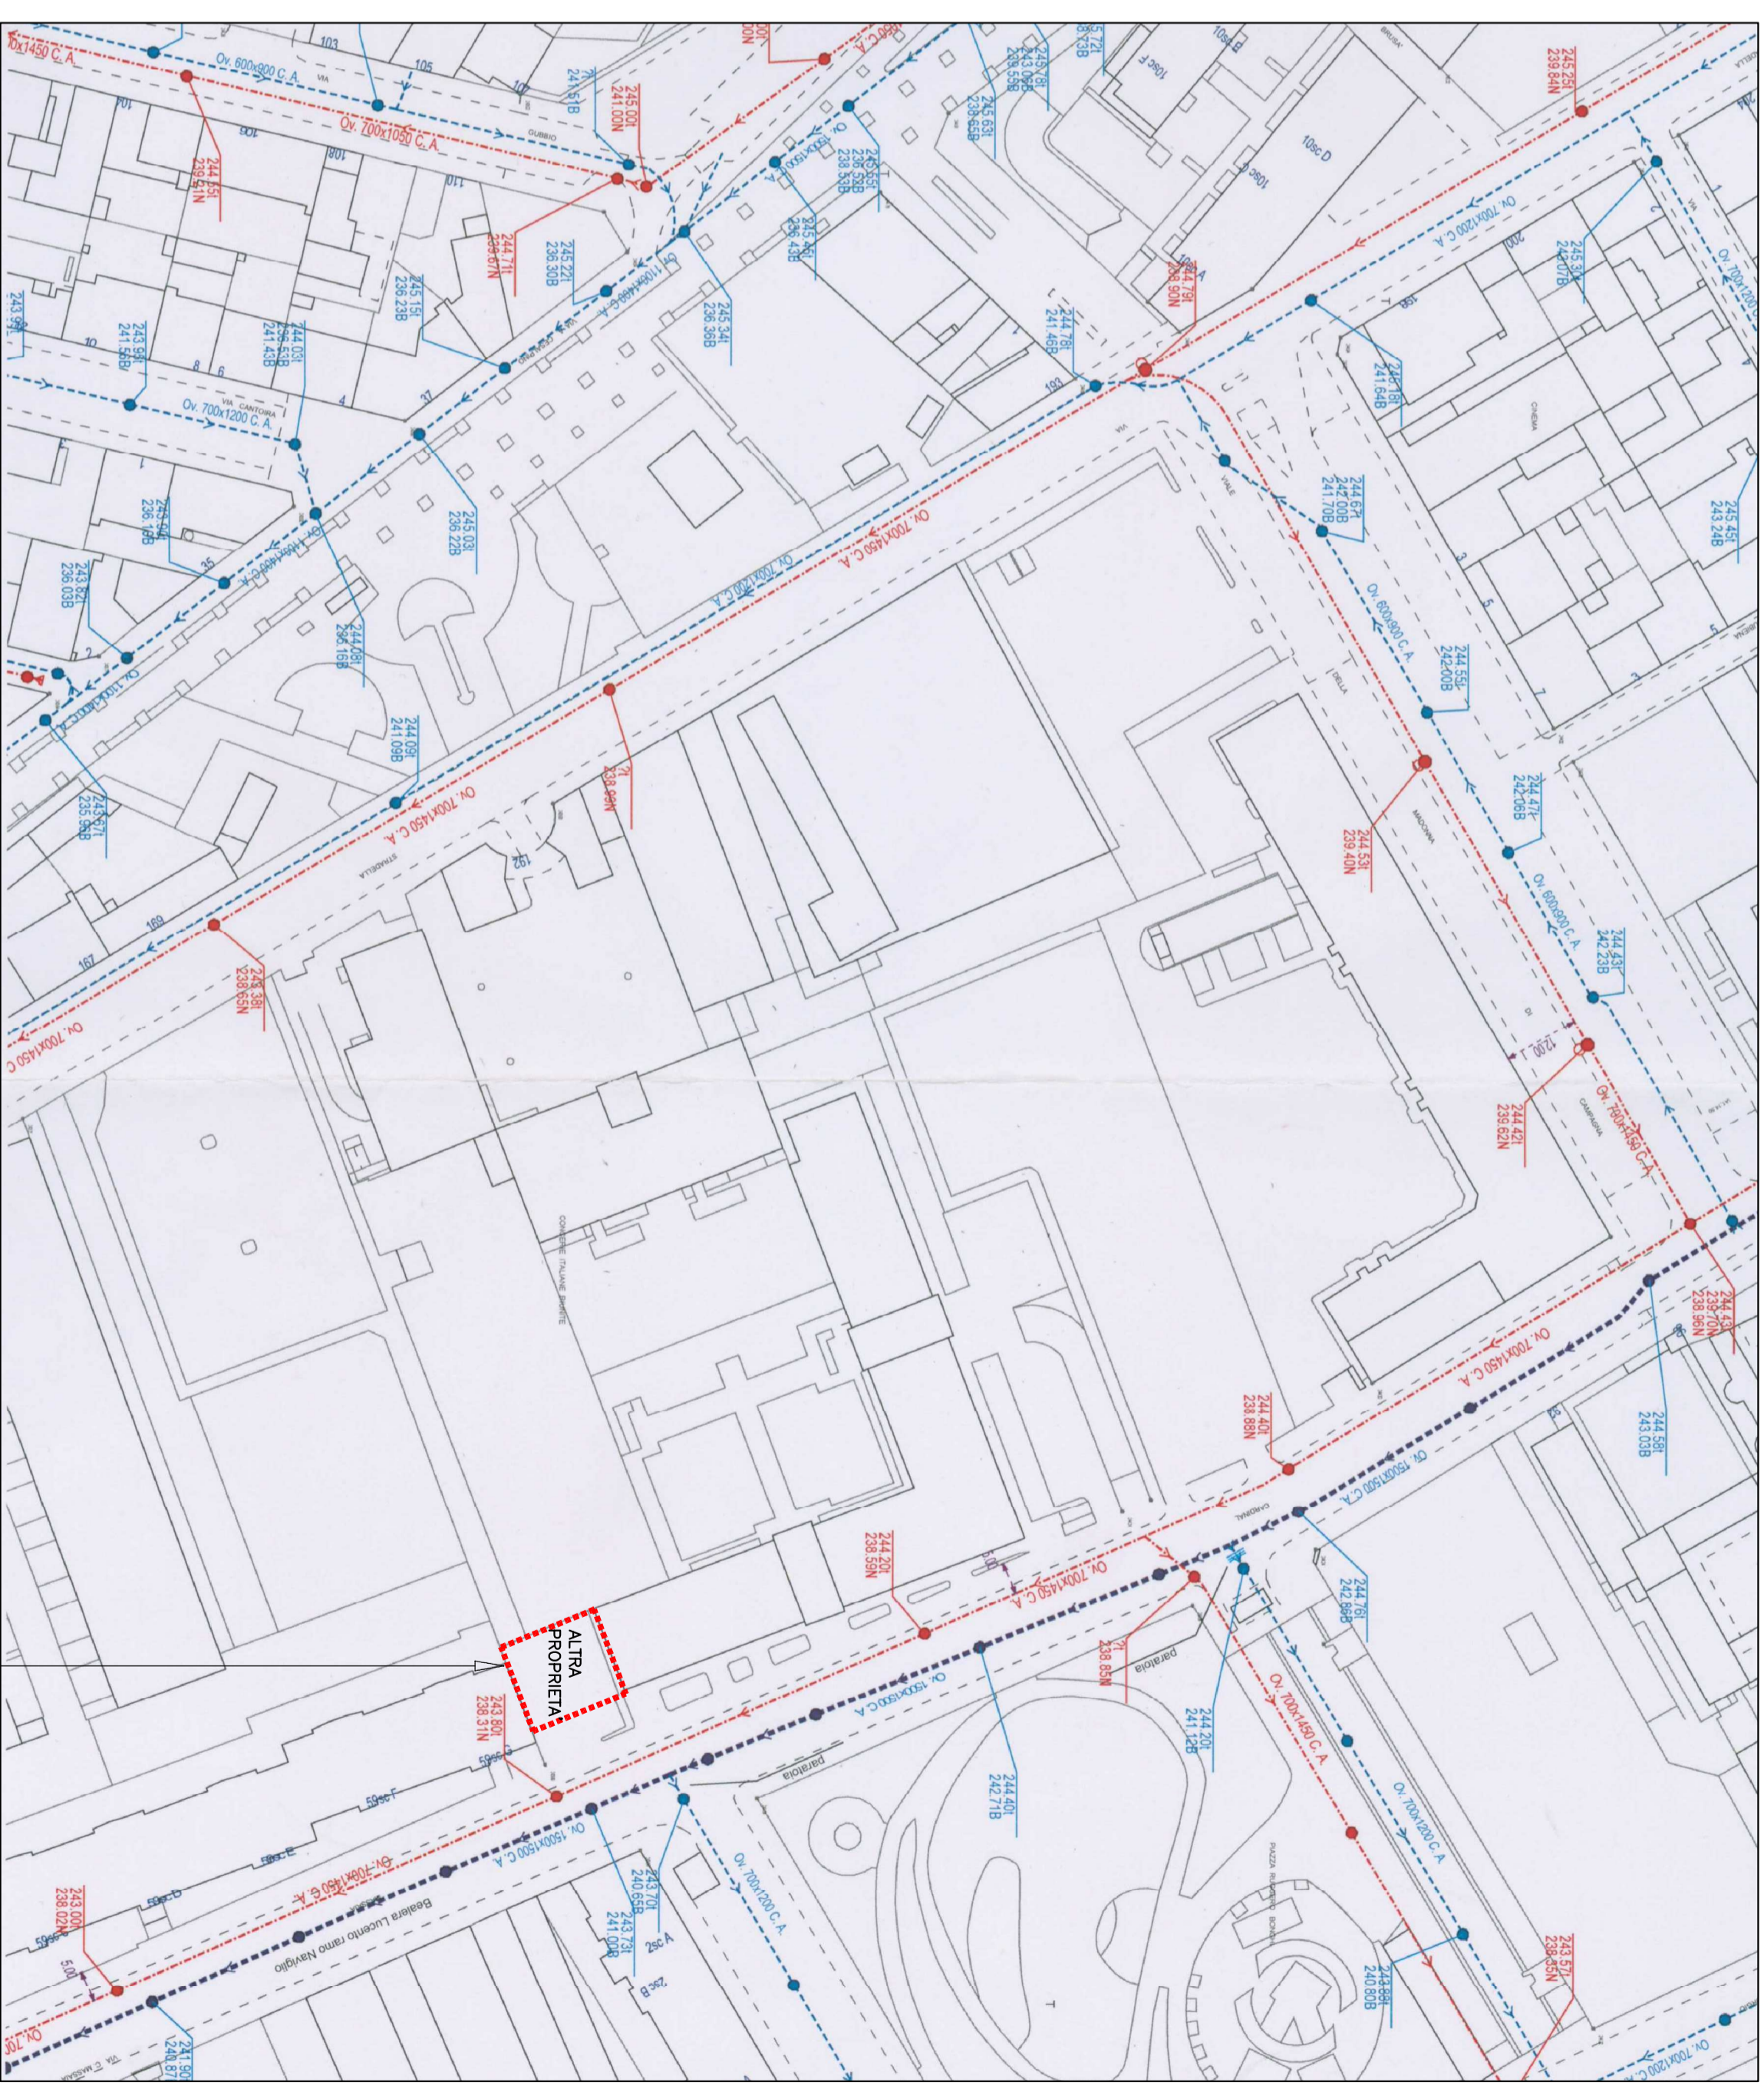

AREA ADIBITA A PARCHEGGIO
PROPRIETA' DI PRIVATI

fuori scala