

CITTA' DI TORINO

DIREZIONE SERVIZI TECNICI  
SERVIZIO EDIFICI COMUNALI  
GESTIONE TECNICA

RECUPERO, RIQUALIFICAZIONE FUNZIONALE E  
MANUTENZIONE DIFFUSA EDIFICI NELLE VARIE  
CIRCOSCRIZIONI - ANNO 2017 - C.O. 4515  
LOTTO I

C8 - CORSO MONCALIERI 18

Progettisti:  
arch. Giovanni MAFFIOTTO  
p.i. Mauro RAIMONDO  
Collaboratori:  
geom. Federico GIACOMINI  
ing. Laura IDRAME  
ing. Monica SERRE


Coordinatore della sicurezza in fase di progettazione  
arch. Giovanni MAFFIOTTO  
Responsabile del procedimento  
e Dirigente Servizio Tecnico: ing. Eugenio BARBARATO

PROGETTO ESECUTIVO


RIFACIMENTO COPERTURA  
PRESIDI DI SICUREZZA

OGGETTO	RIFACIMENTO COPERTURA PRESIDI DI SICUREZZA			NOME-FILE	Scala Plot
				REFERIMENTO	1=1
REV	MODIFICHE	DATA	DISEGNATORE	SCALA	varie
0	EMISSIONE	SETT. 2017	SERRE	ELABORATO	C8
1	AGGIORNAMENTO				S-1
2					
3					
4					
5					


ESTRATTO PRGC

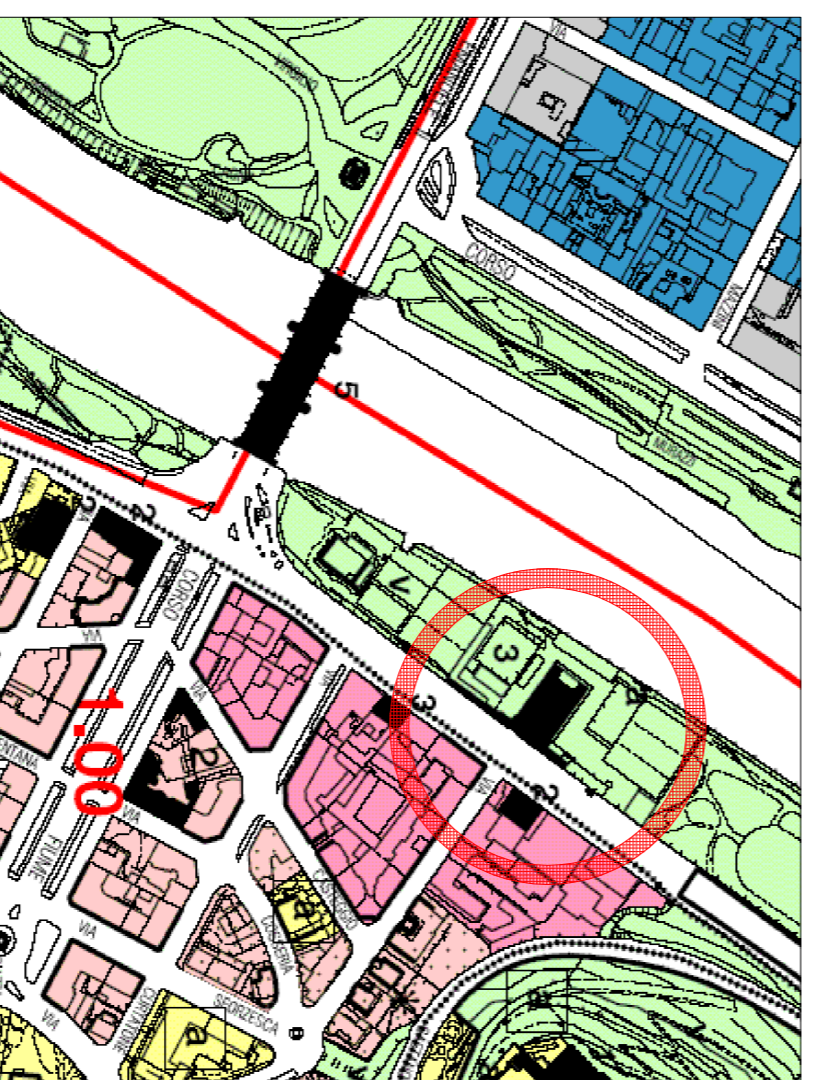


ESTRATTO CARTA TECNICA

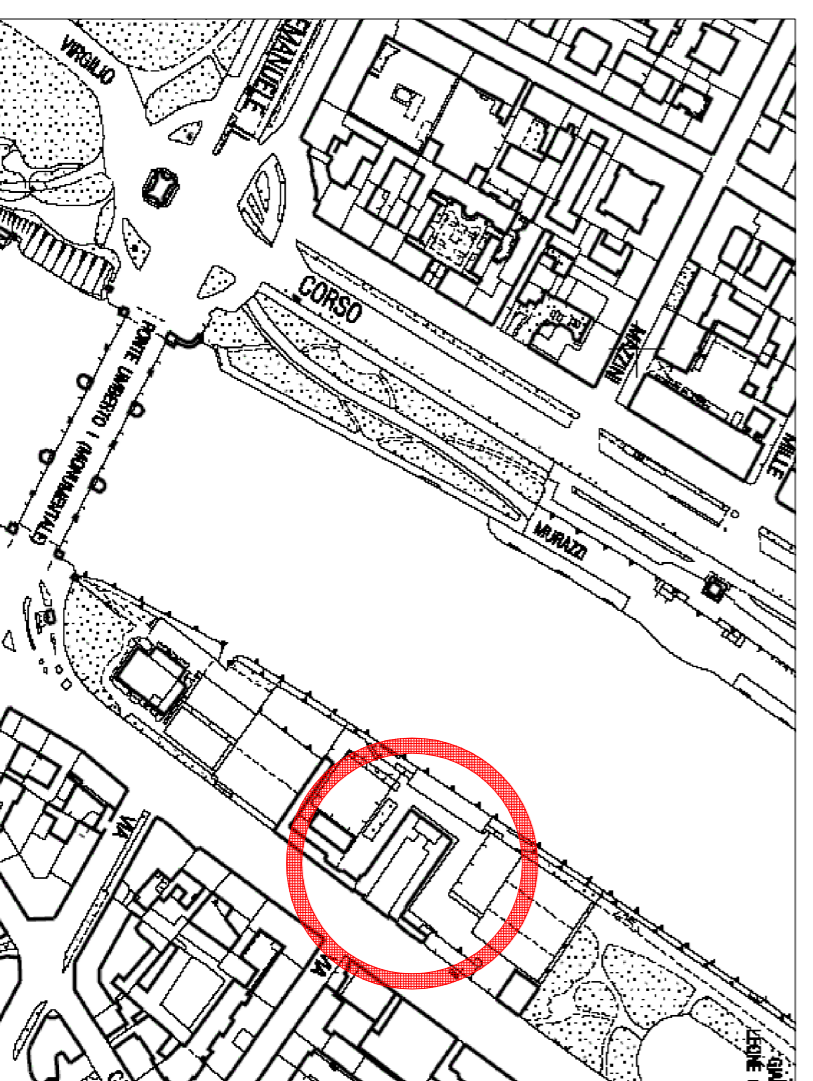

PIANTA PIANO TERRA

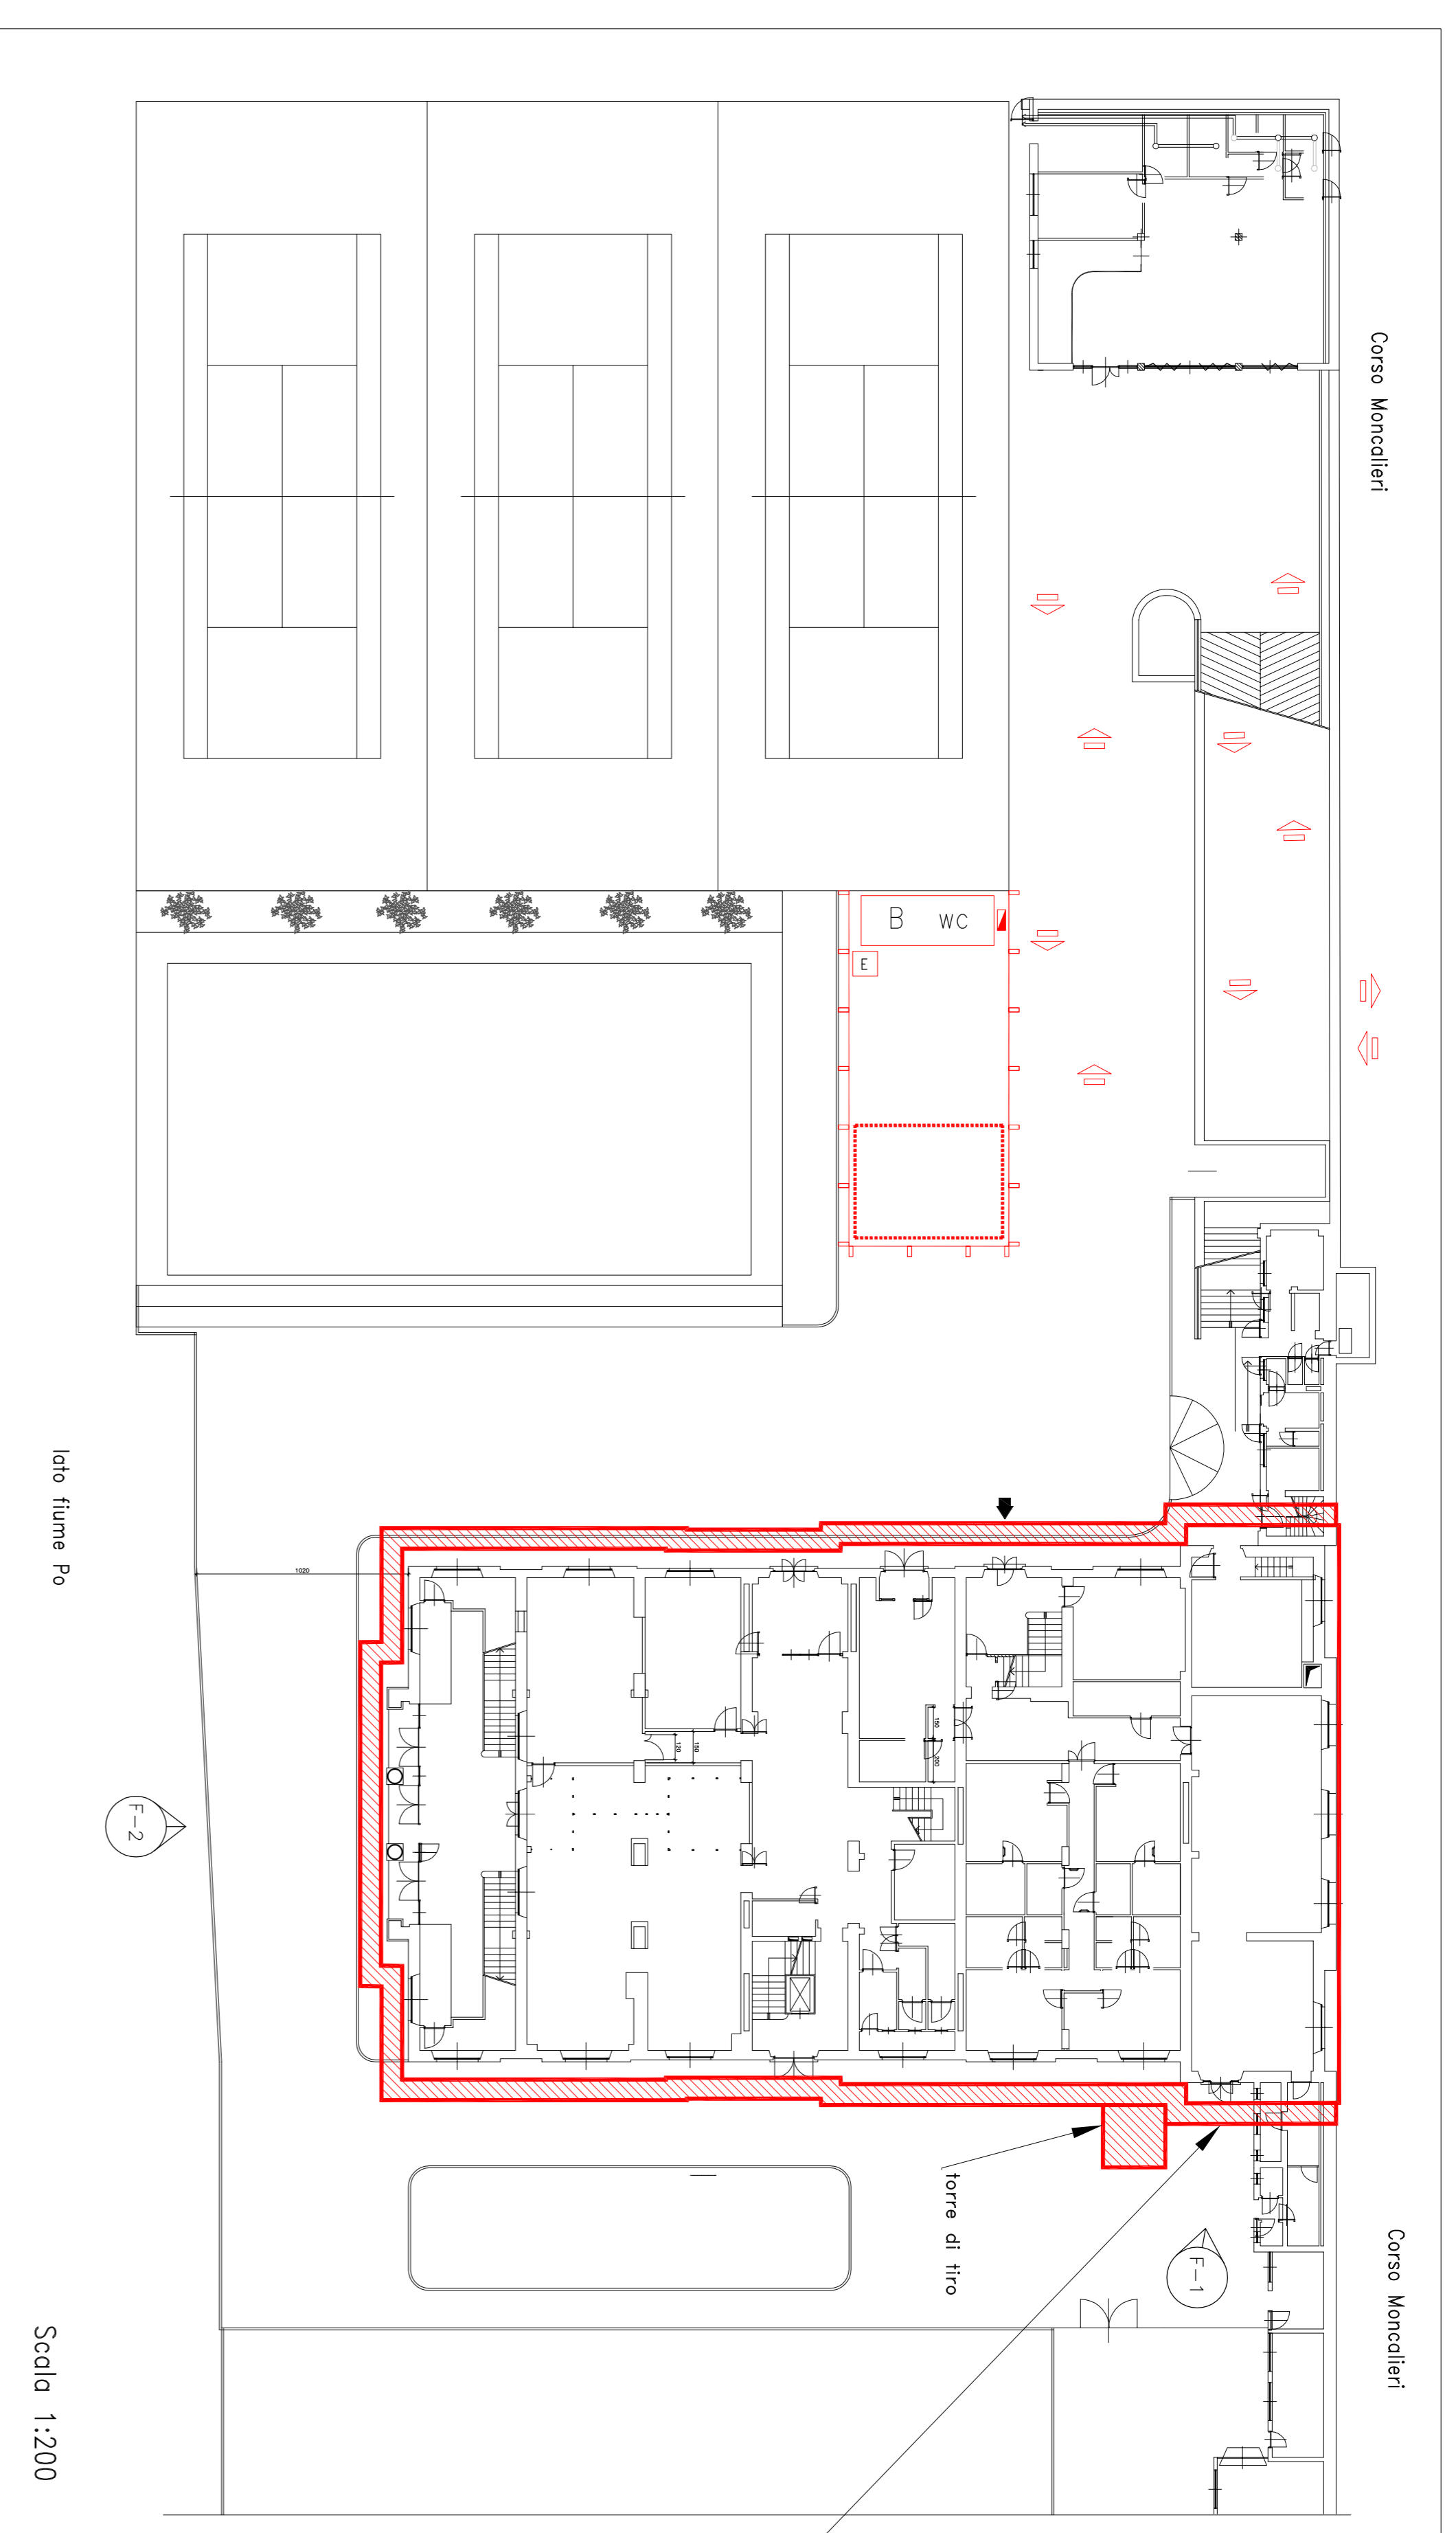


PIANTA COPERTURA

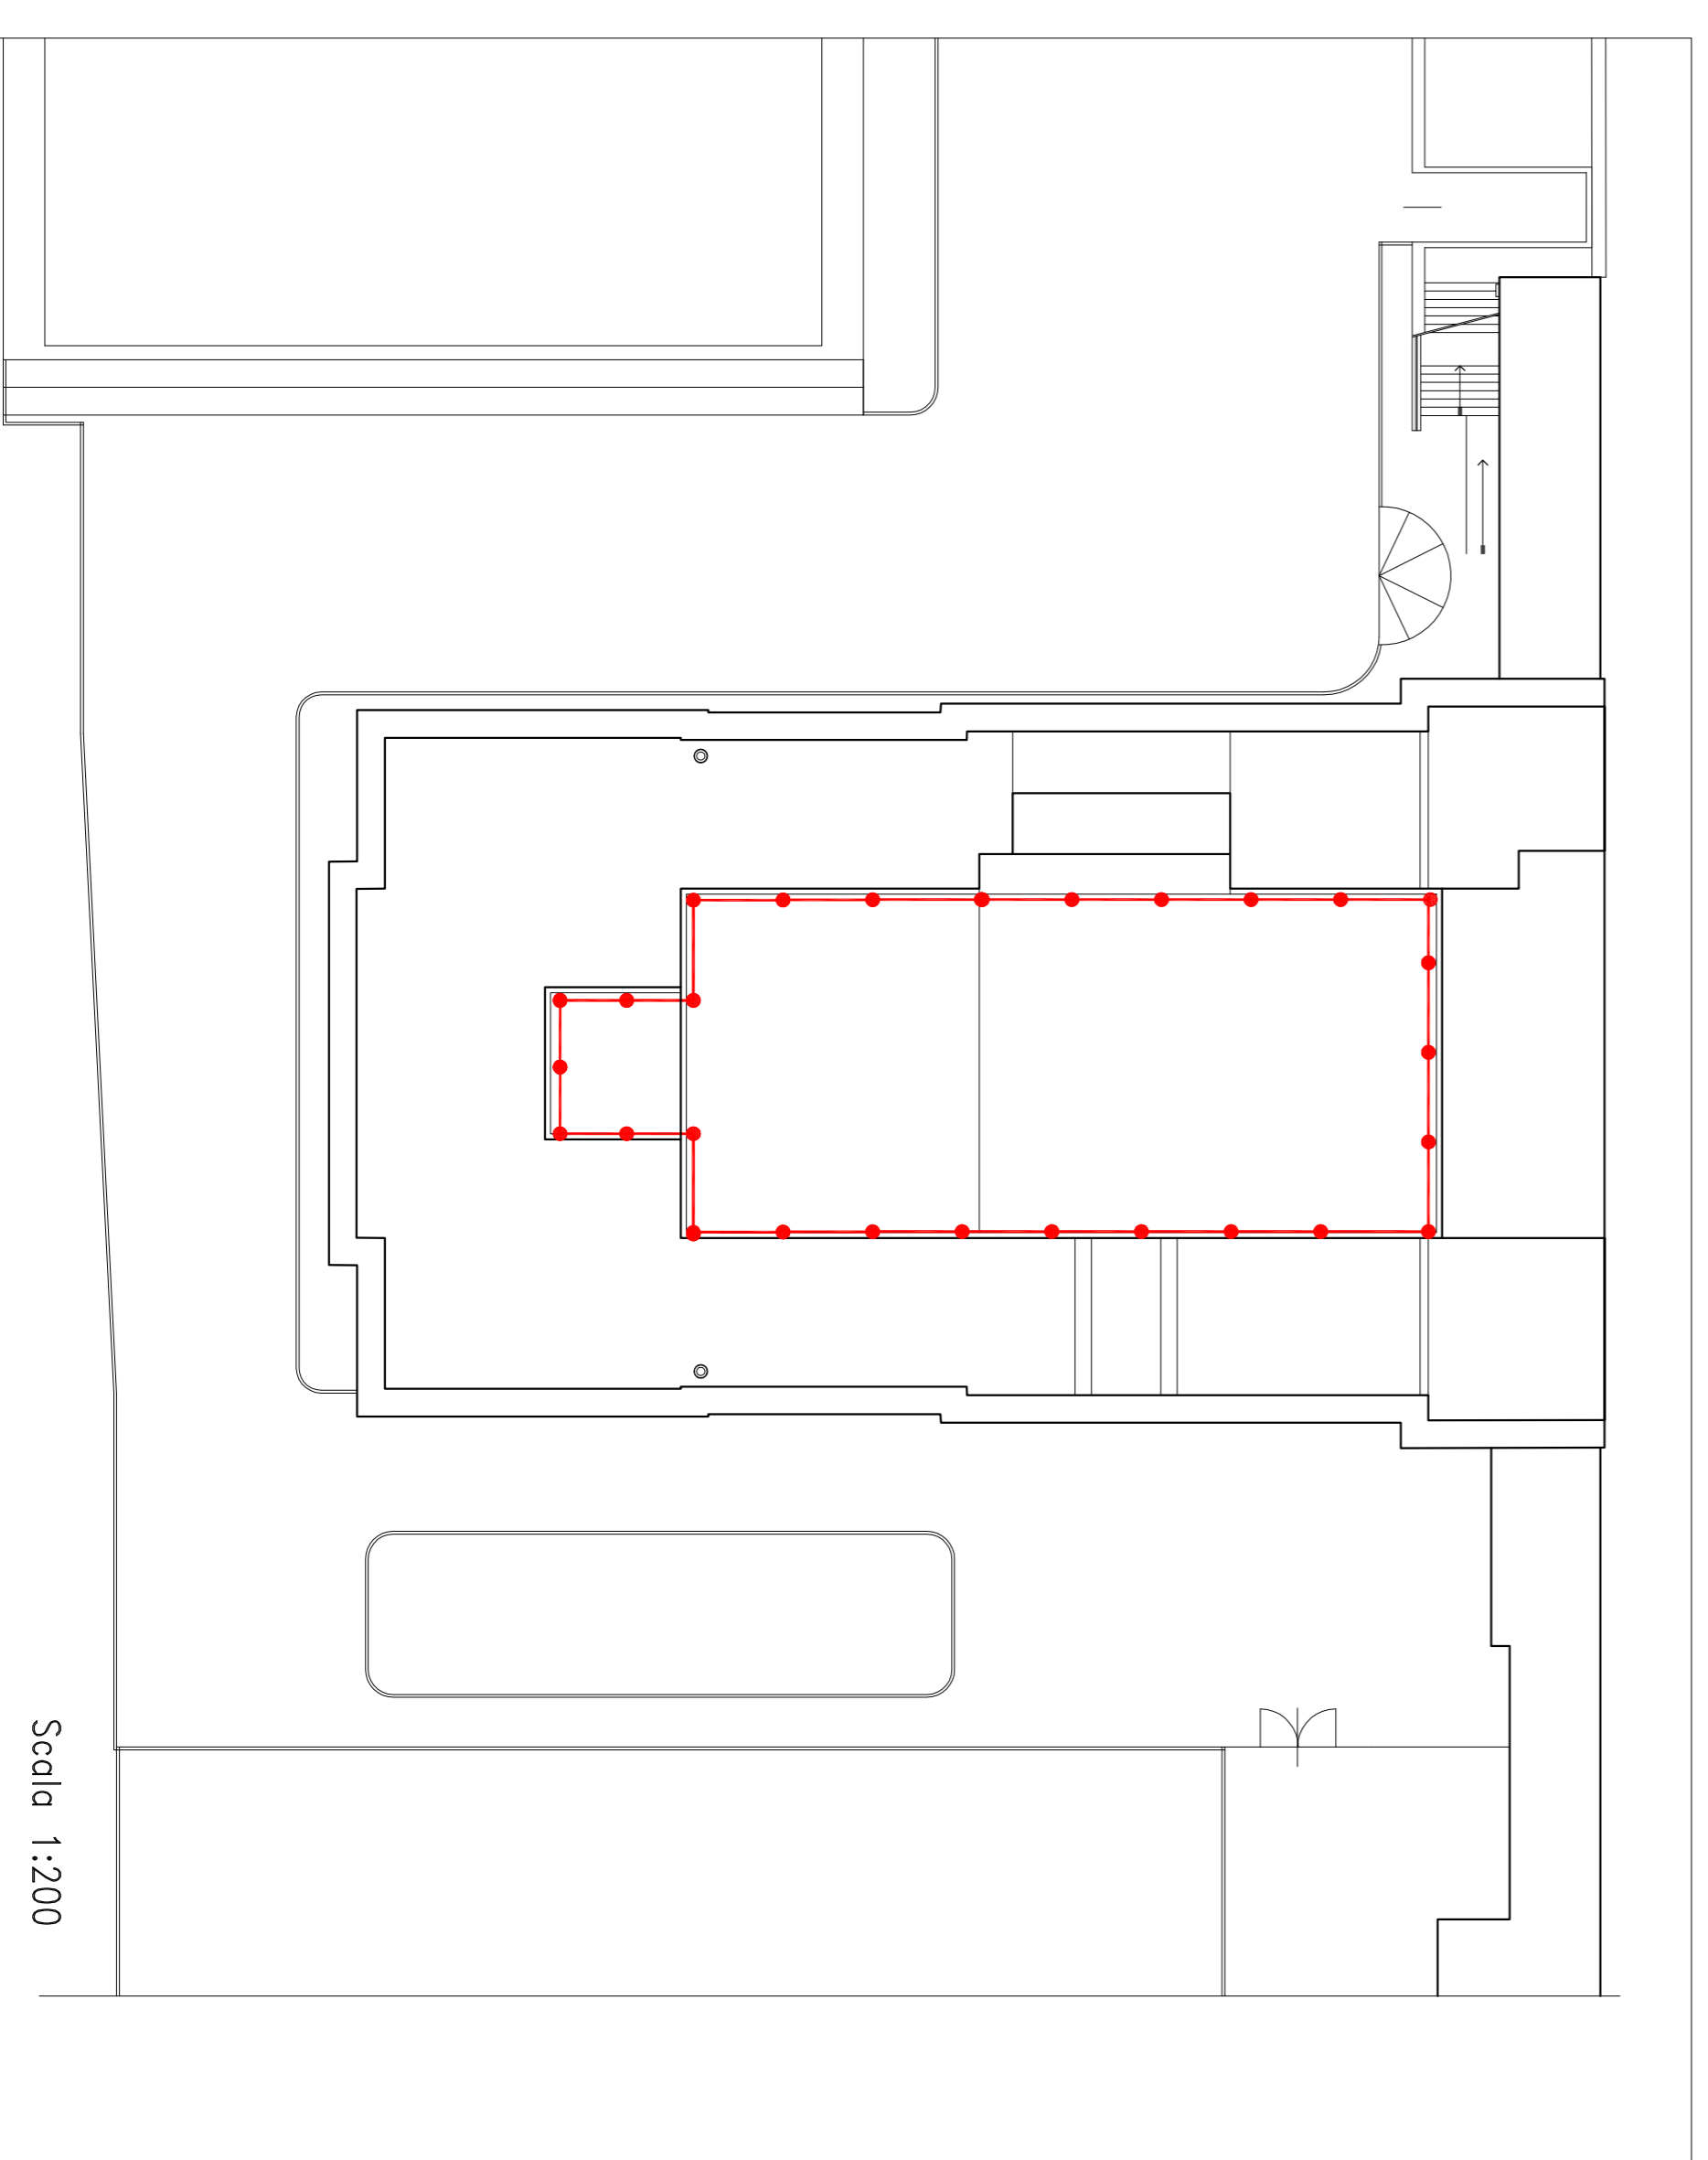


**LEGENDA**

	PONTEGGIO
	BARACCA CON WC
	ESTINTORE
	QUADRO ELETTRICO
	ACCESSO CANTIERE
	RECINZIONE IN PANNELLI GRIGLIATI
	GUARDACORPO
	LIMITE AREA DI CANTIERE
	AREA STOCCAGGIO MATERIALE

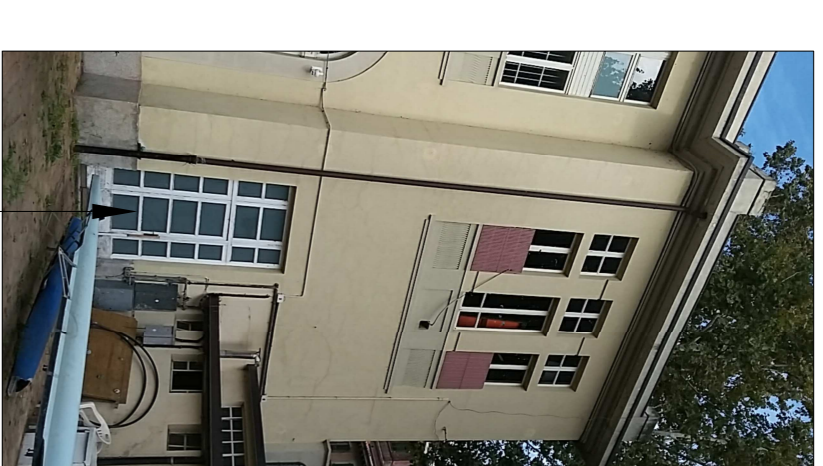

F-1

Inserire un portile nel ponteggio per garantire la fruibilità dell'uscita di sicurezza

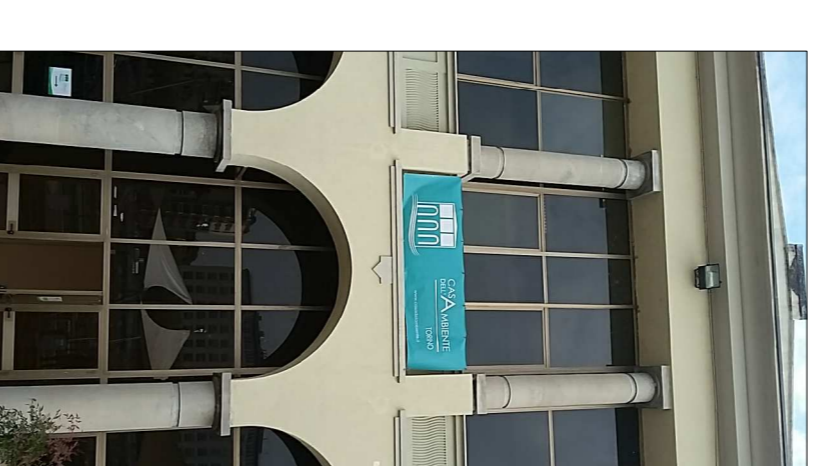

F-2