

CITTA' DI TORINO

DIREZIONE SERVIZI TECNICI
SERVIZIO EDIFICI COMUNALI
GESTIONE TECNICA

RECUPERO, RIQUALIFICAZIONE FUNZIONALE E
MANUTENZIONE DIFFUSA EDIFICI NELLE VARIE
CIRCOSCRIZIONI - ANNO 2017 - C.O. 4515
LOTTO I

C8 - VIA ORMEA 45

Progettisti:
arch. Giovanni MAFFIOTTO
p.i. Mauro RAIMONDO


Collaboratori:
geom. Federico GIACOMINI
ing. Laura IDRAME
ing. Monica SERRE

Coordinatore della sicurezza in fase di progettazione
arch. Giovanni MAFFIOTTO

Responsabile del procedimento
e Dirigente Servizio Tecnico: ing. Eugenio BARBARATO

PROGETTO ESECUTIVO


OGGETTO		NOME-FILE Scagl. Piet 1+1	
RIFACIMENTO COPERTURA PRESIDI DI SICUREZZA		ELABORATO C8 S-2	
REV	MODIFICHE	DATA	DISEGNATORE
0	EMISSIONE	SETT. 2017	SERRE
1	AGGIORNAMENTO		
2			
3			
4			
5			

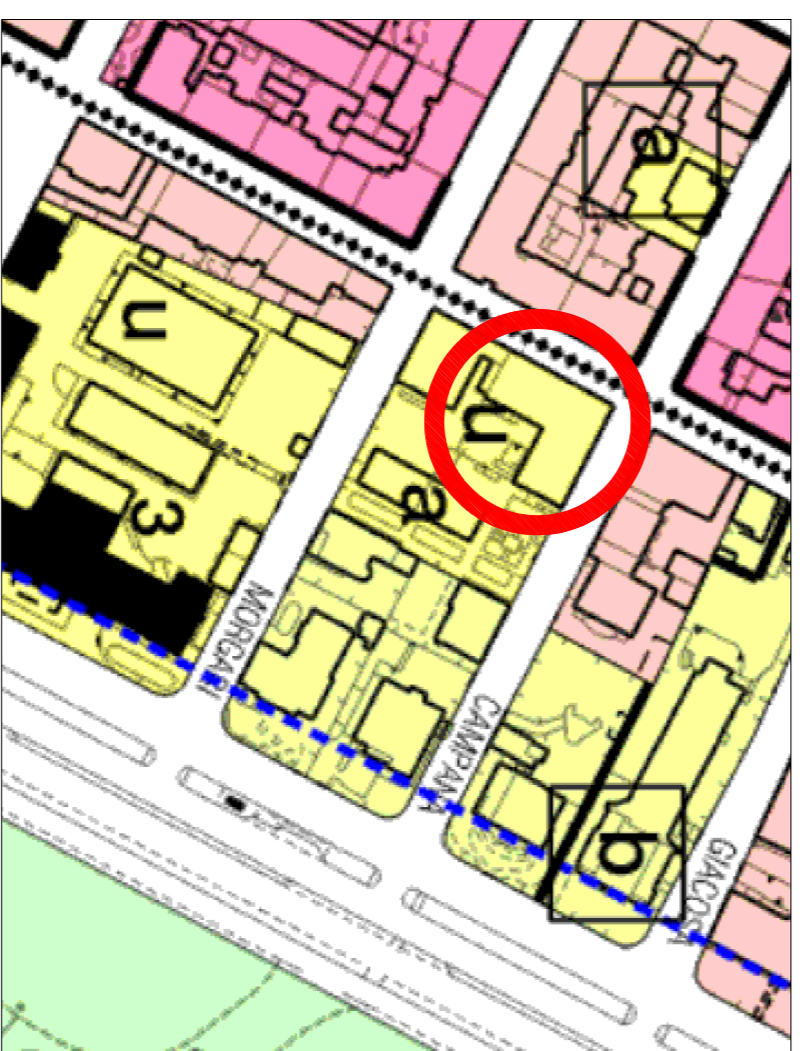

scala 1:2.000




Ingresso carrataio
su Via Campana

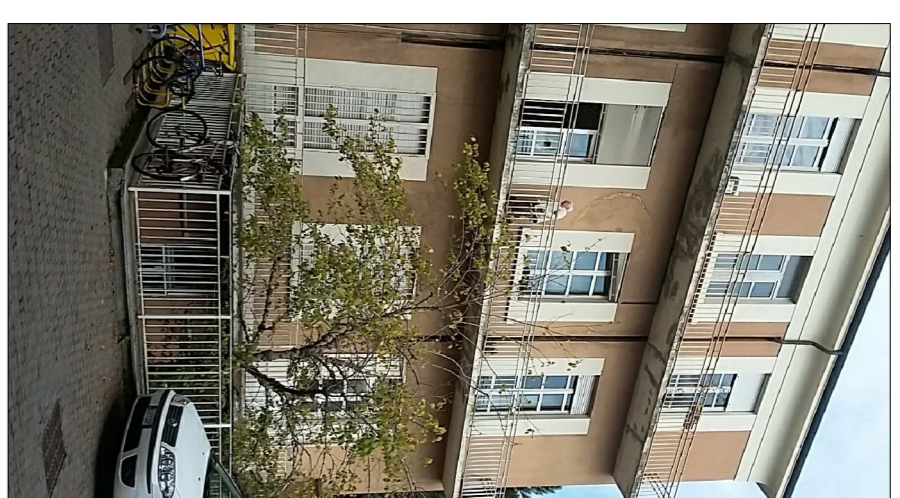

Cortile interno



Prospetto
su Via Campana

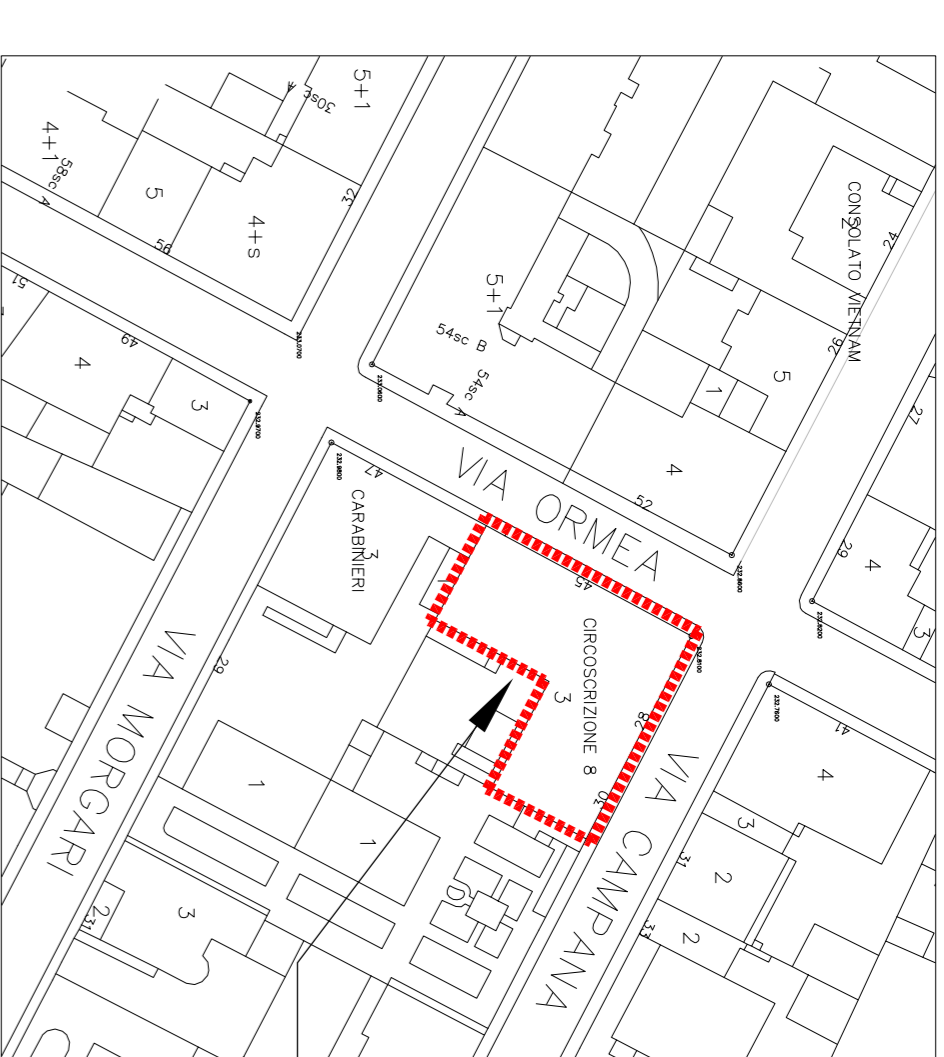


PLANIMETRIA DI INQUADRAMENTO


scala 1:1.000

AREA DI INTERVENTO
SULLA COPERTURA

PLANIMETRIA EDIFICIO E CORTILE ESTERNO

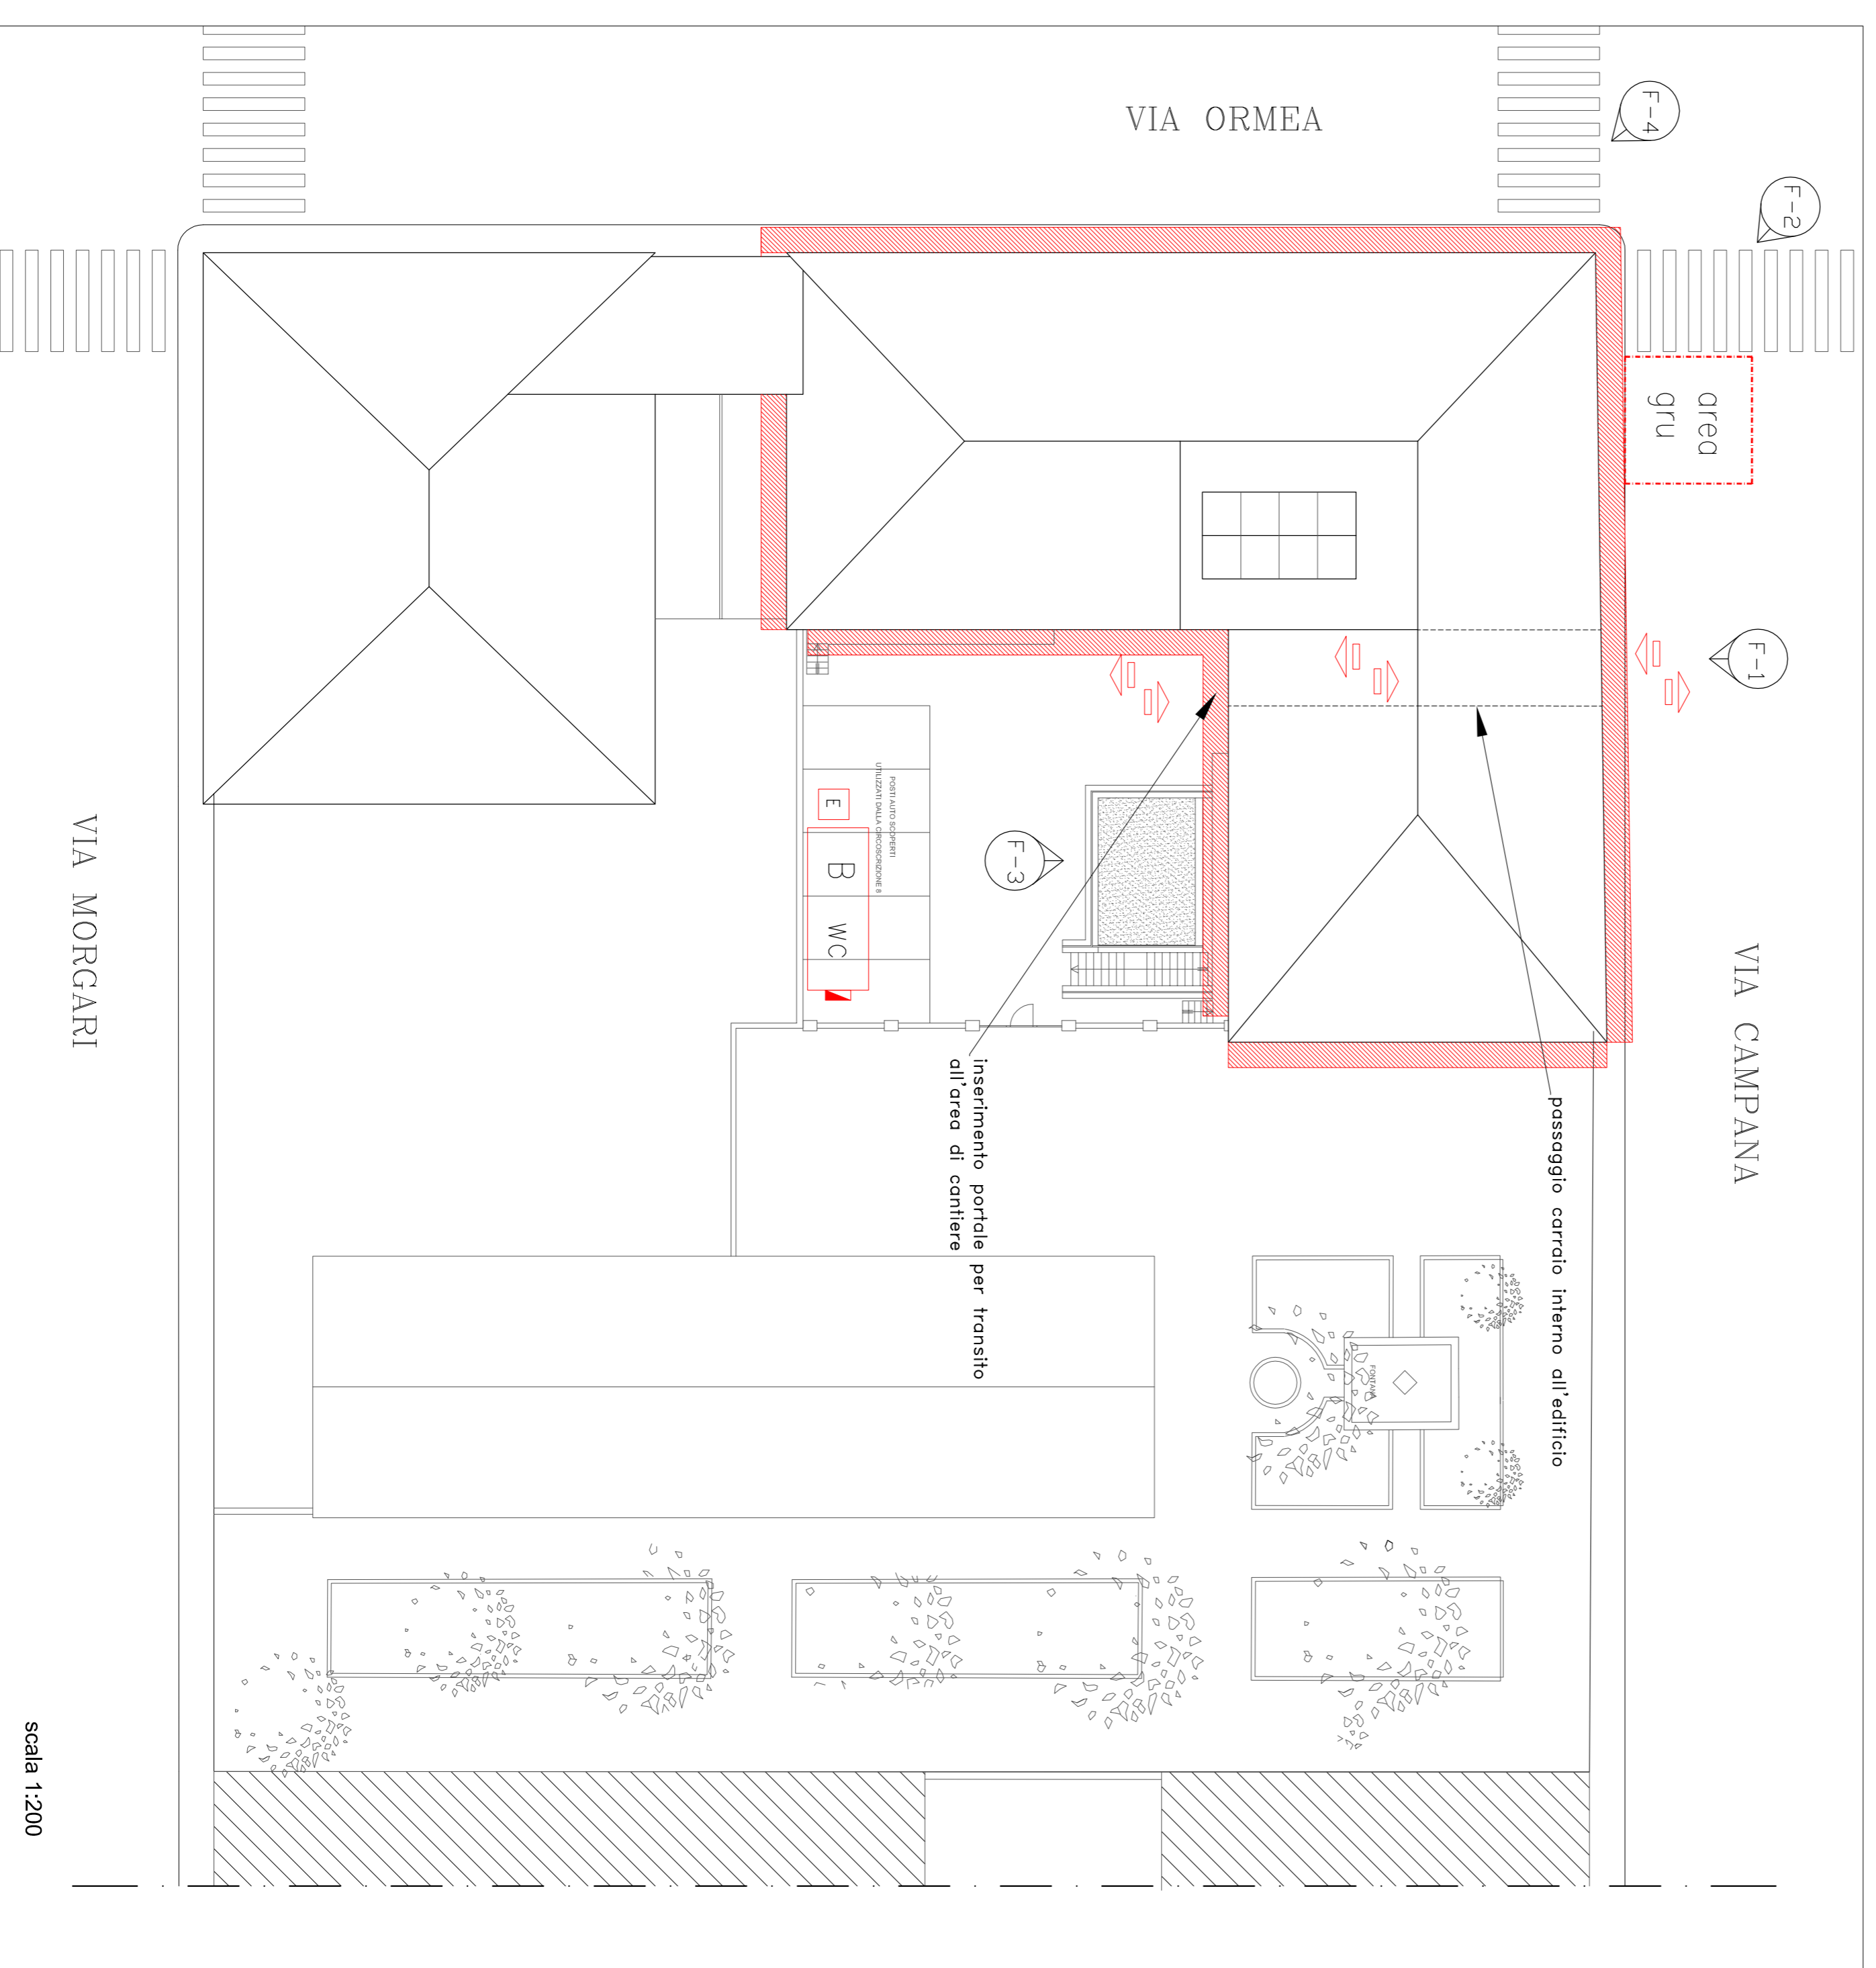

scala 1:200

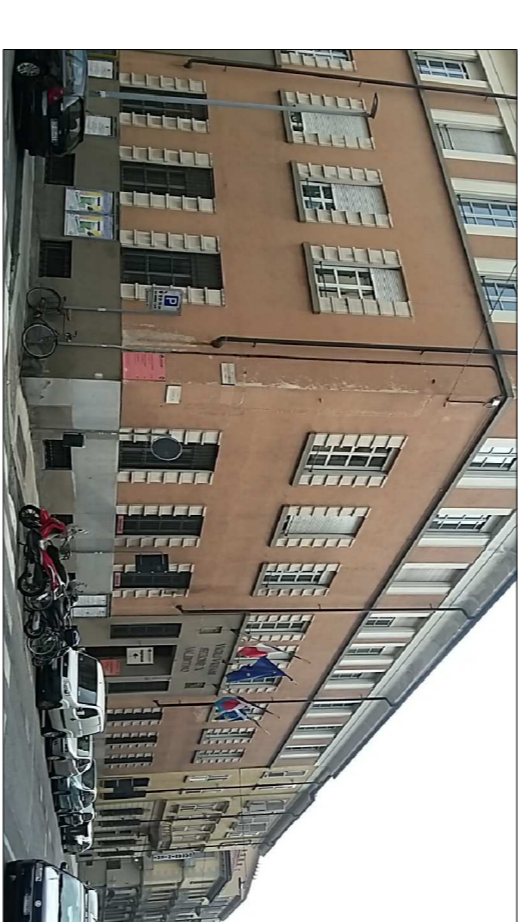

Prospetto
su Via Ormea

LEGENDA	
	PONTEGGIO
	BARACCA CON WC
	ESTINTORE
	QUADRO ELETTRICO
	ACCESSO CANTIERE
	RECINZIONE IN PANNELLI GRIGLIATI
	GUARDACORPO
	LIMITE AREA DI CANTIERE
	AREA STOCCAGGIO MATERIALE