

CITTA' DI TORINO

DIREZIONE SERVIZI TECNICI

SERVIZIO EDIFICI COMUNALI
GESTIONE TECNICA

RECUPERO E BONIFICA AREA ESTERNA
EX-CIR VIA STRADELLA 192
CODICE OPERA 4405
LOTTO II

Progettista architettonico e coordinatore
della sicurezza in fase di progettazione:
arch. Giovanni MAFFIOTTO

Collaboratori:
geom. Federico GIACOMINI
Ing. Monica SERRE

Responsabile del procedimento
e Dirigente Servizio Tecnico: Ing. Eugenio BARBIRATO

PROGETTO ESECUTIVO

OGGETTO
PLANIMETRIE DI INQUADRAMENTO E
INTERVENTI DI BONIFICA
DA CLASTI SERPENTINICI

REV	MODIFICHE	DATA	DISSEGNAZIONE	SCALE	ELABORATO
0	EMISSIONE	SETT. 2017	SERIE	varie	A-1
1	ACQUORINAMENTO				
2					
3					
4					
5					


NON-FILE Scala Pol
1=1
RIFERIMENTO

SCALE
varie

ELABORATO

A-1


MAPPA TECNICA

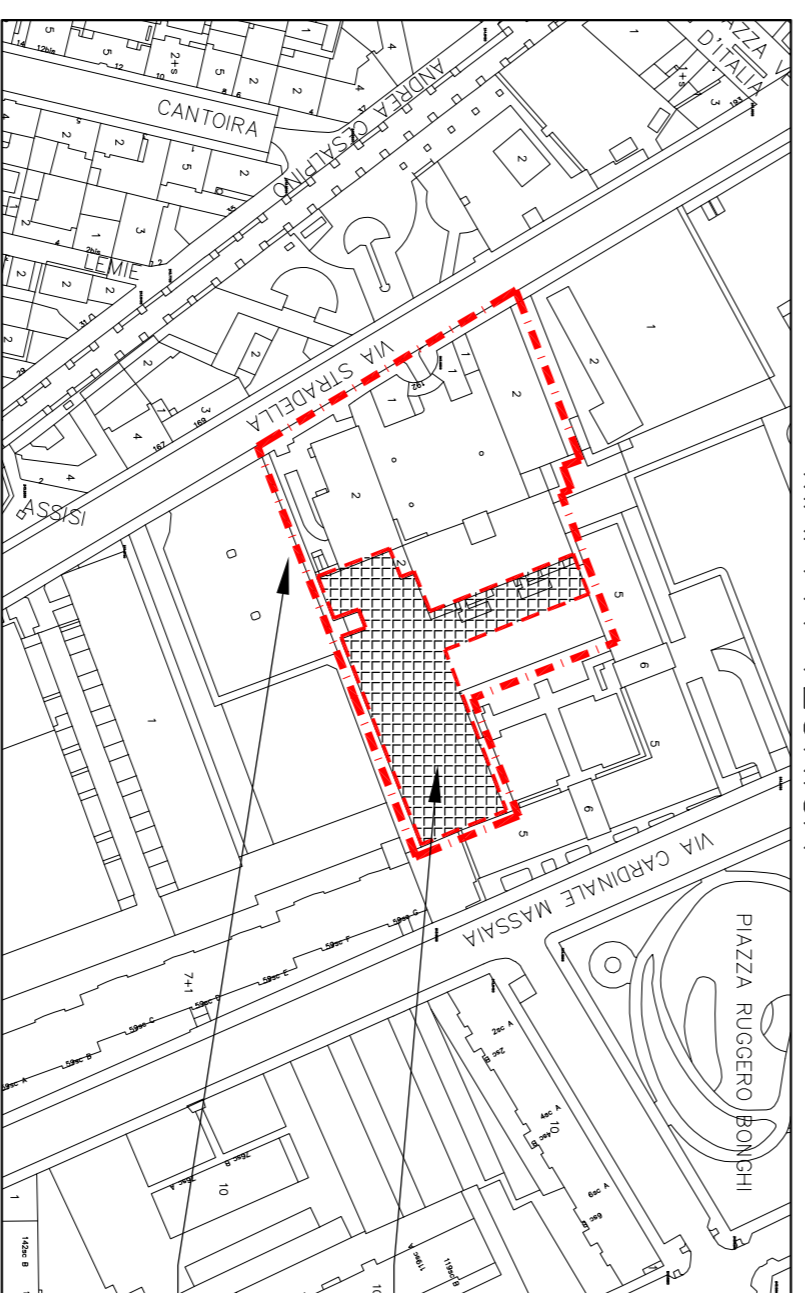

INTERVENTO DI RIMOZIONE
CIOTOLI SERPENTINICI
CONFINI SEDE CIRC. 5
EDIFICIO EX-CIR

scala 1:2.000

PRGC

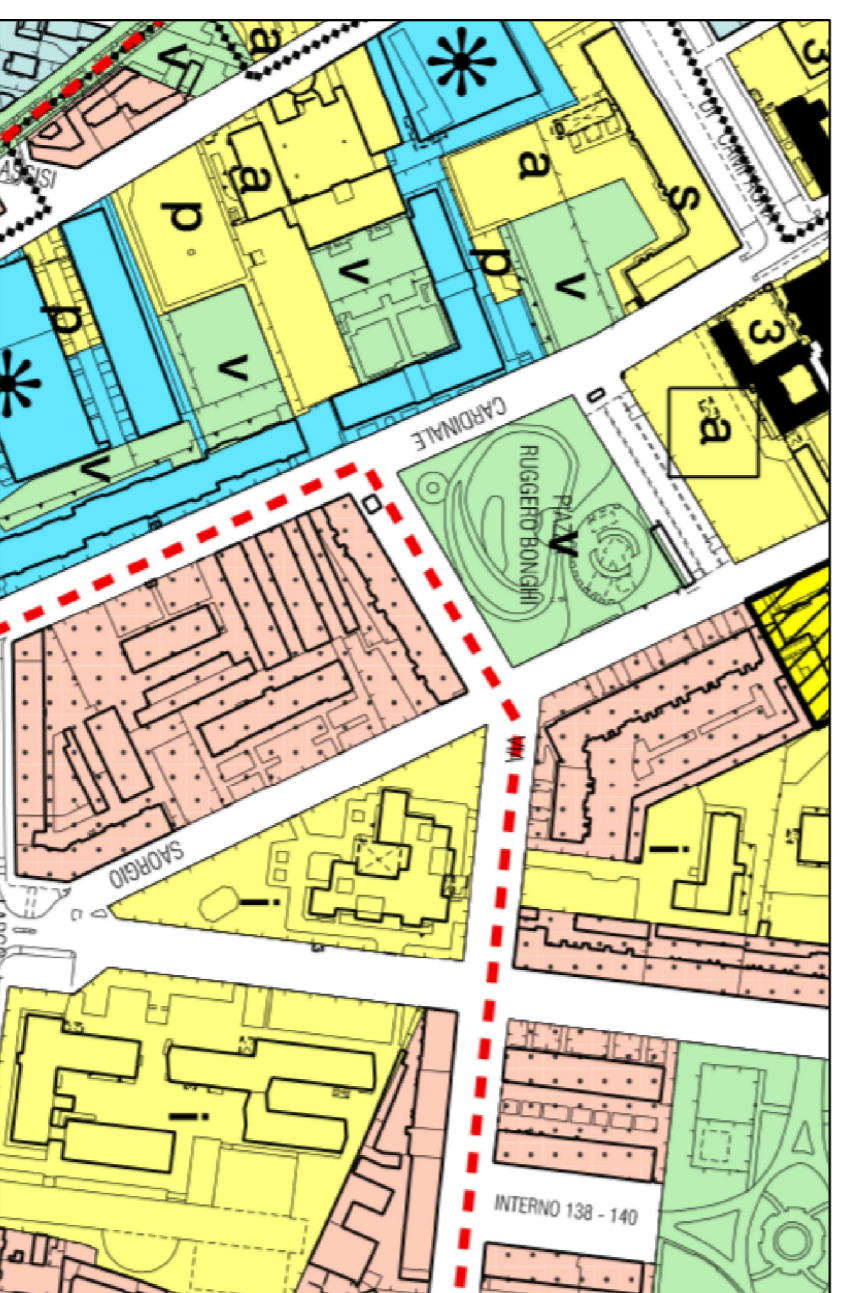

ATTIVITA' IN APPALTO

- INERTIZZAZIONE CON SPANDIMENTO DI
- RIMOZIONE IN SOLUZIONE ACCUOSA
- RIMOZIONE DELLO STRATO SUPERFICIALE
- DI TERRENO, LIMITATIVAMENTE AL MATERIALE
- PRESENTE SULL'AREA, PER UNO SPESSORE
- MEDIO COMPRESO TRA 5 E 10 CM
- INSACCOMENTO DEL MATERIALE E
- CONFERIMENTO IN DISCARICA
- DURANTE LA FASE DI MOVIMENTAZIONE
- TERRE, BAGNATURA CONTINUA DELLA
- SUPERFICIE PER LIMITARE LA PRODUZIONE
- DI POLVERI

ANALISI PRELIMINARE
SPEDITIVA PER VALUTAZIONE
DELLA CONSISTENZA DELLO
STRATO CONTENENTE CIOTOLI



INTERVENTO DI BONIFICA ESEGUITO NELL'AMBITO DEL PROCEDIMENTO C.A. 1266


Stato di fatto pre-bonifica




A causa della presenza riscontrata da APPA di rocce
serpentiniche con presenza di amianto, la società AMISSIMA
ha proceduto allo rimozione e smaltimento del riempimento
eseguito in precedenza dalla stessa società nell'ambito del
procedimento di bonifica codice onogrofe 1266



Messa in sicurezza dell'area con esecuzione di nuovo
riempimento in materiale sciolto, eseguito dalla società
AMISSIMA

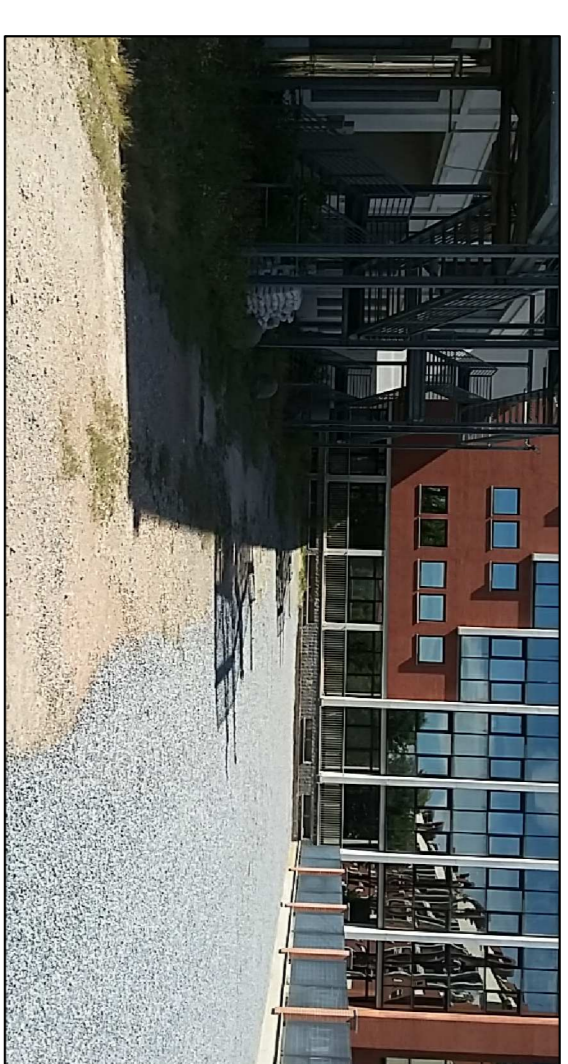

INTERVENTO DI RIMOZIONE
CIOTOLI SERPENTINICI

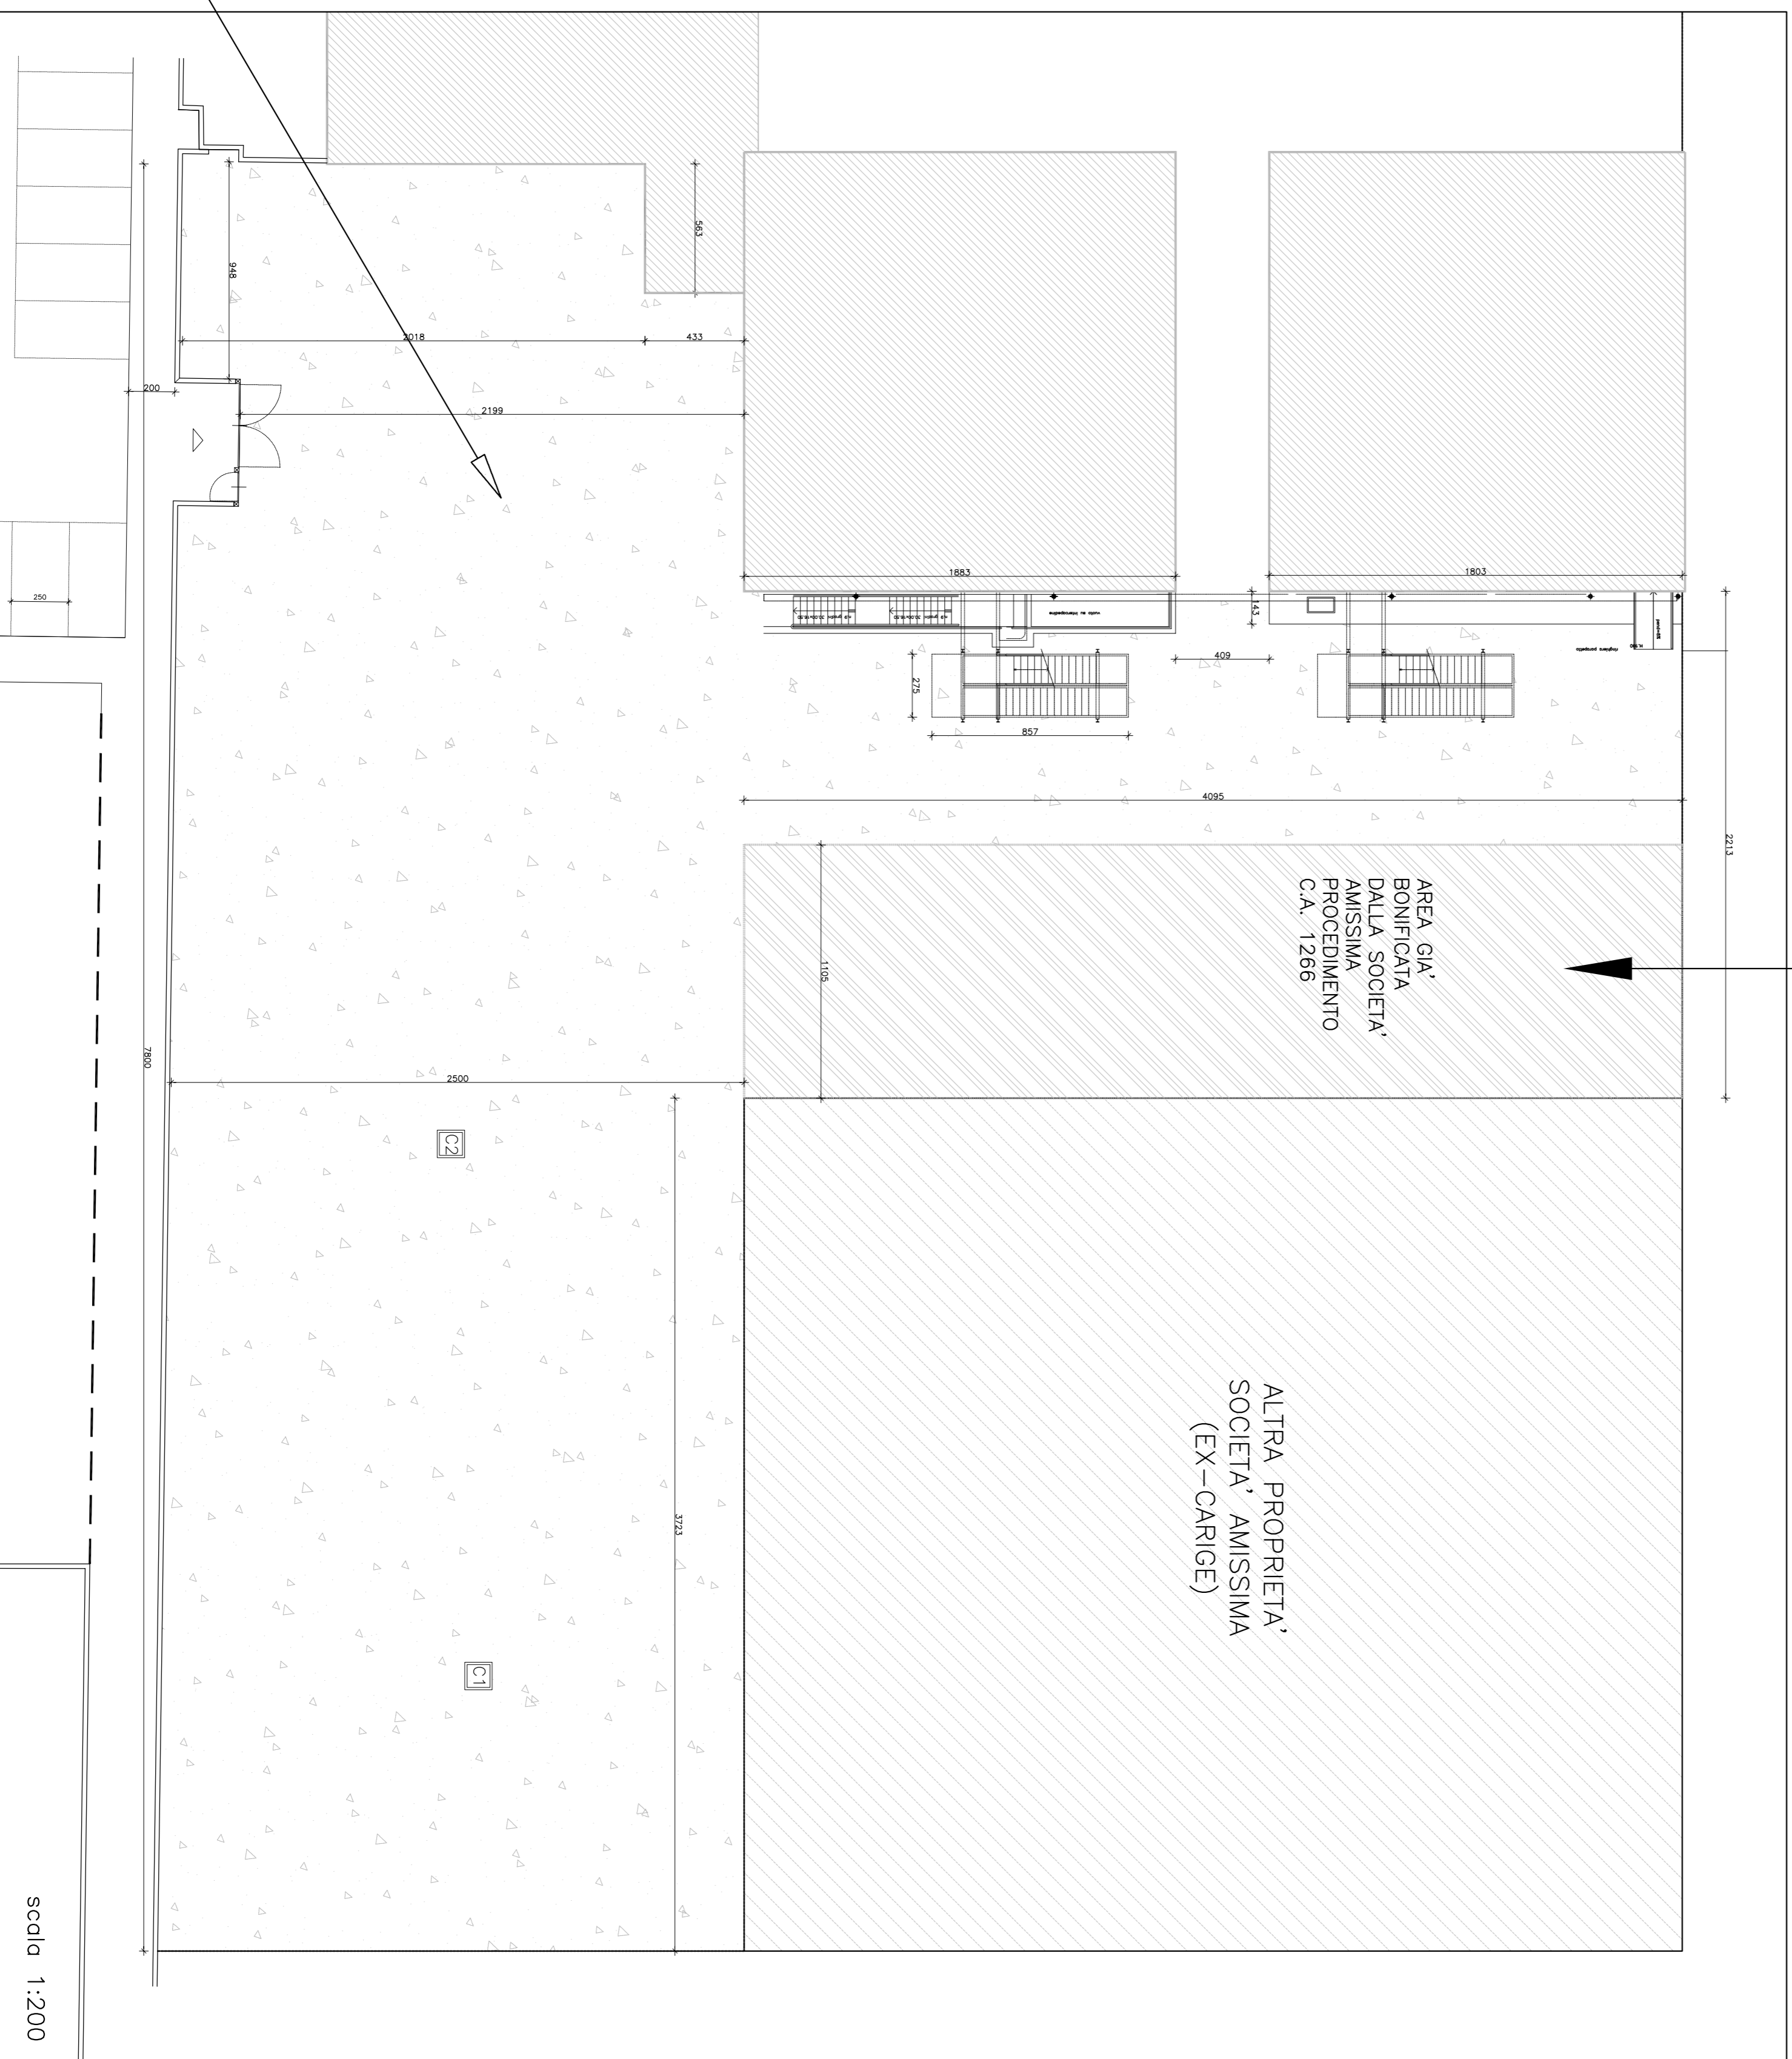

scala 1:200