

CITTA' DI TORINO

DIREZIONE SERVIZI TECNICI
SERVIZIO EDIFICI COMUNALI GESTIONE TECNICA

MANUTENZIONE E SICUREZZA ESTERNA
FABBRICATI MUNICIPALI
(C.O. 4574 CUP. C14E17000320004)

Responsabile Procedimento: ing. Eugenio BARBIRATO
Progettista: arch. Massimo CASASSA MONT
Collaboratori: arch. Elisabetta PORRO
dott. Flavio PALERMO

PROGETTO ESECUTIVO

VIA ZANELLA 17
CASCINA AIRALE

Cantieramento e apprestamenti di sicurezza


REV	MODIFICHE	DATA	CAUSA	DISEGNATORE
1	EMISSIONE	gennaio 2018	E.P.	
	EMISSIONE			

NOME-FILE | Scala | Plot
1:10

RIFERIMENTO

SCALA: 1:100

ELABORATO
TAV.
S-01

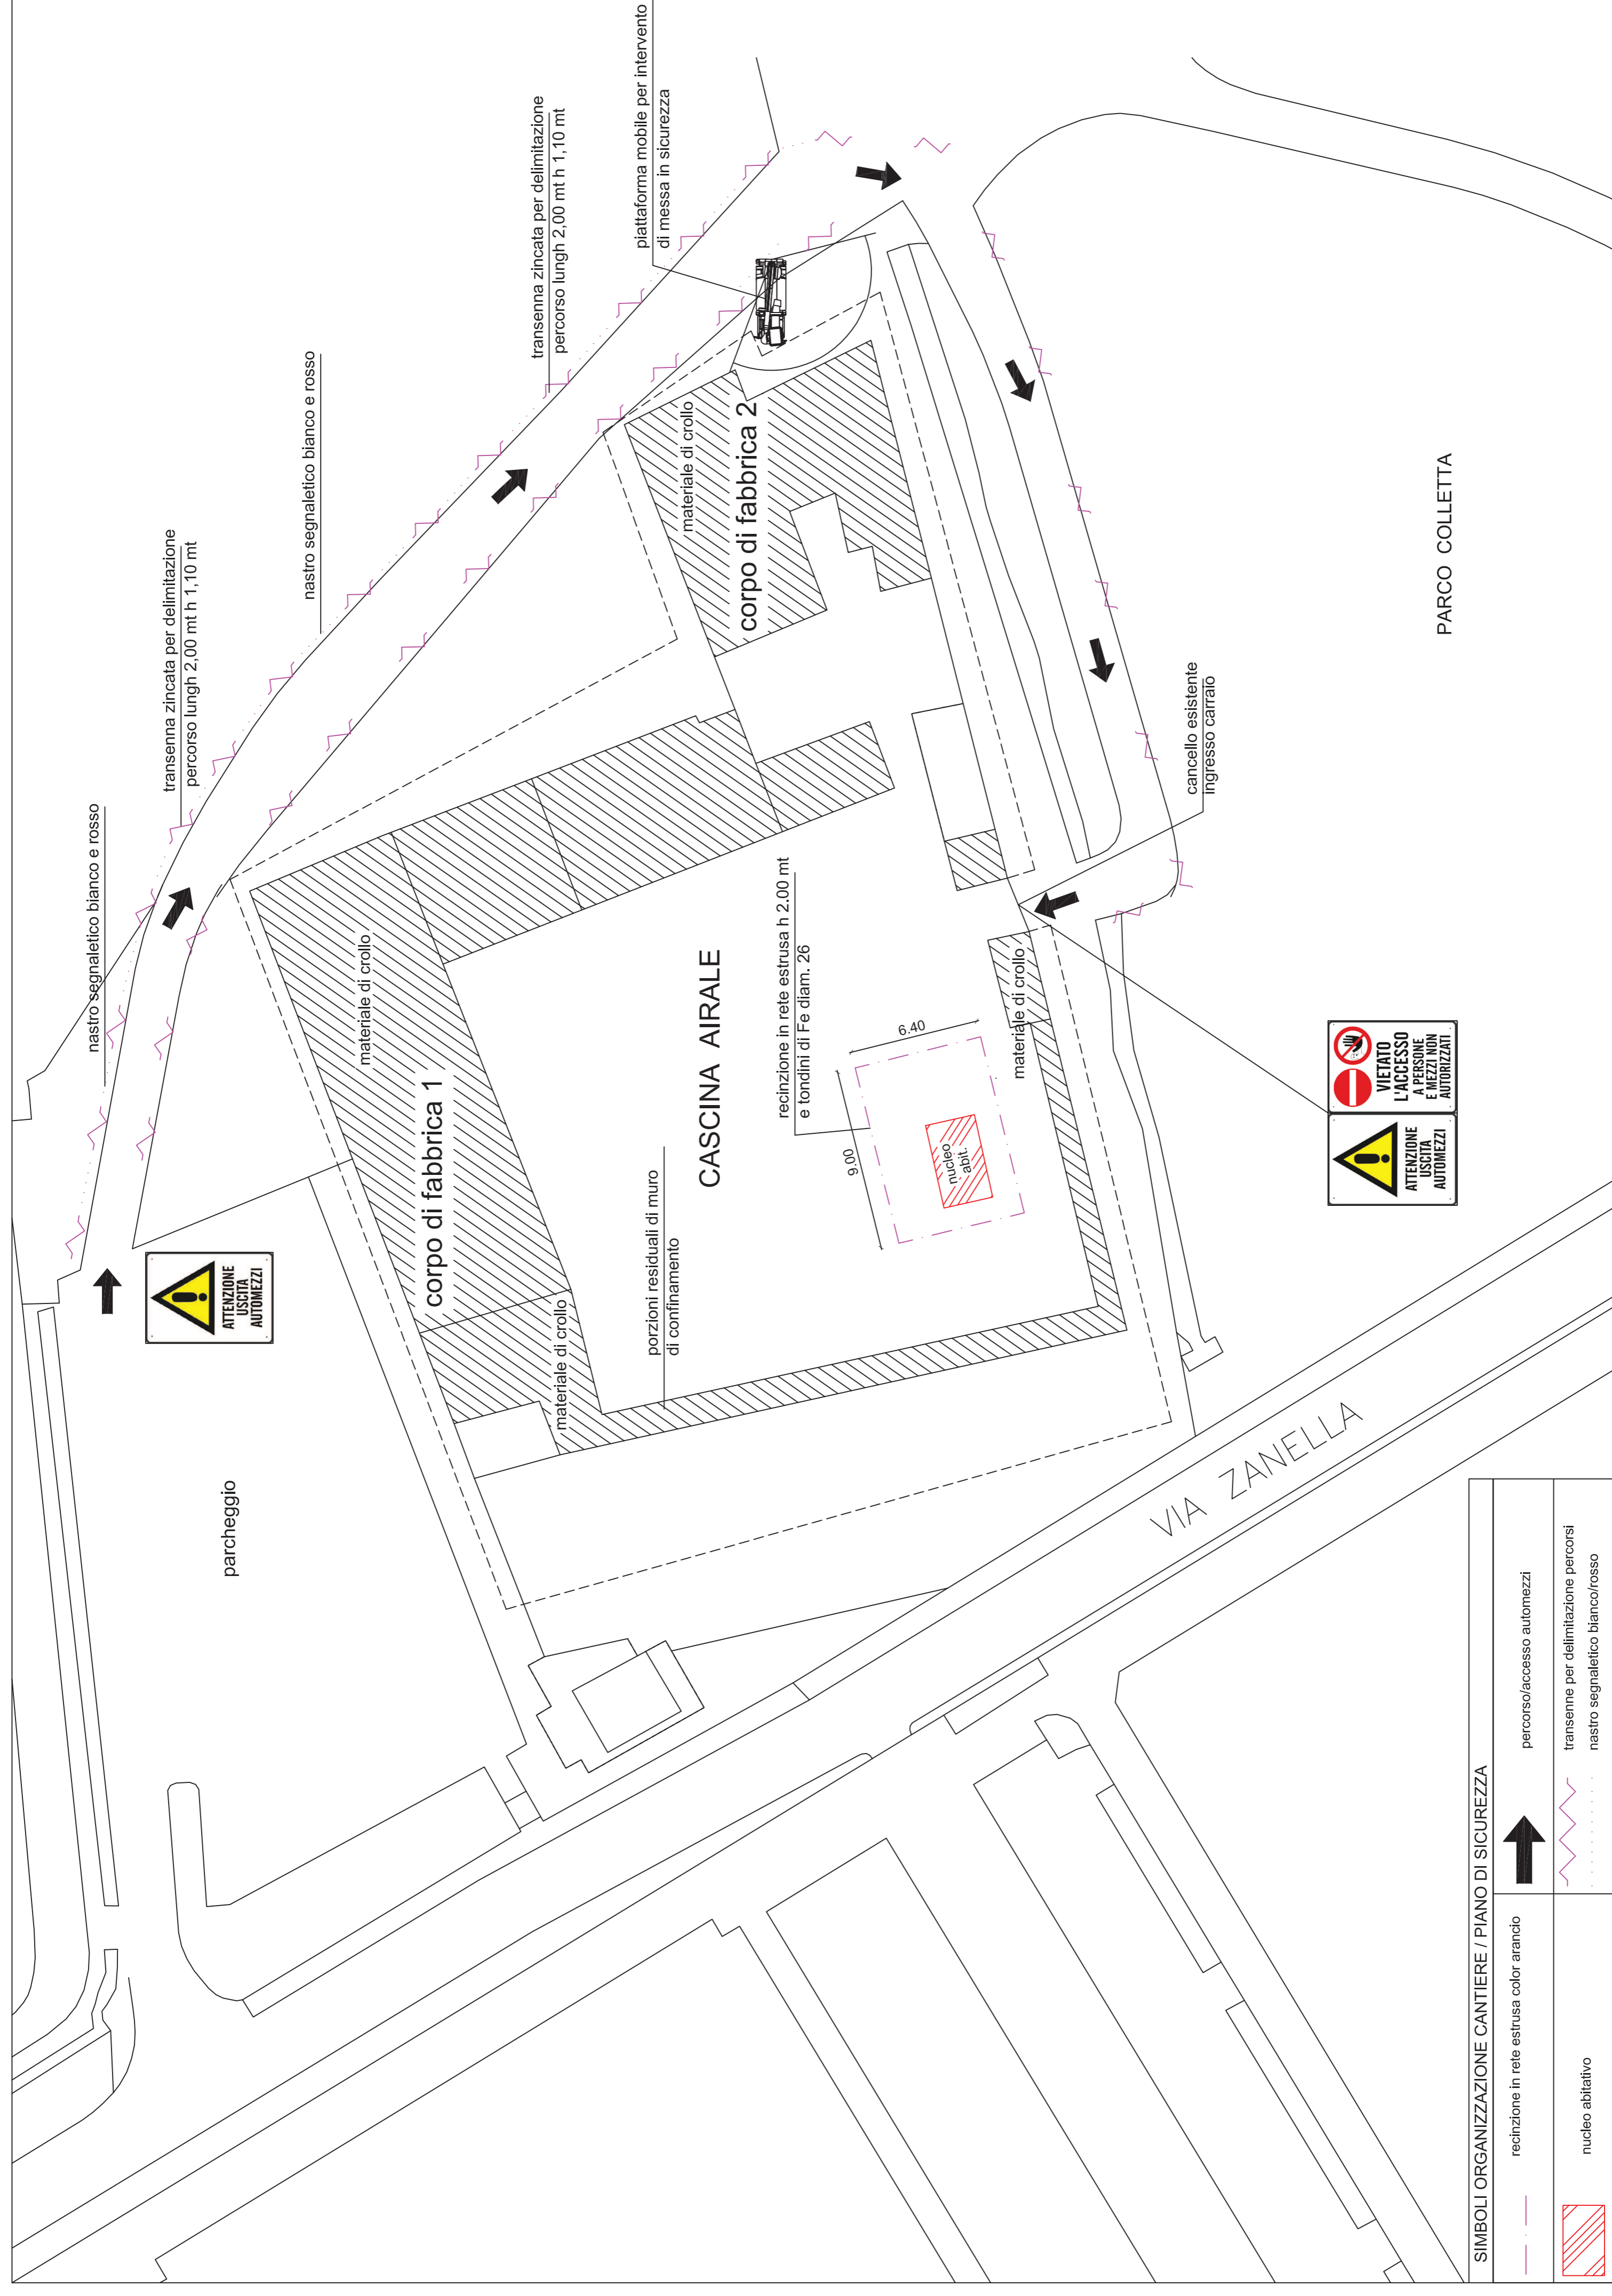

PARCO COLLETTA

VIA ZANELLA

