

CITTA' DI TORINO

DIREZIONE SERVIZI TECNICI
SERVIZIO EDIFICI COMUNALI GESTIONE TECNICA

MANUTENZIONE E SICUREZZA ESTERNA
FABBRICATI MUNICIPALI
(C.O. 4574 CUP. C14E17000320004)

LOTTO 1

Responsabile Procedimento: ing. Eugenio BARBIRATO
Progettista: arch. Massimo CASASSA MONT
Collaboratori: arch. Elisabetta PORRO
dott. Flavio PALERMO

PROGETTO ESECUTIVO

VIA PIETRO COSSA 301
EX VENTANAFLEX


Pulizia dell'area, messa in sicurezza
edificio principale e demolizione basso
fabbricato

NOME-FILE: Scala Plot 1:10
RIFERIMENTO

SCALA: 1:100



ELABORATO
TAV.
A-04

REV	MODIFICHE	EMISIONE	DISEGNATORE	E.P.
1		ottobre 2017		

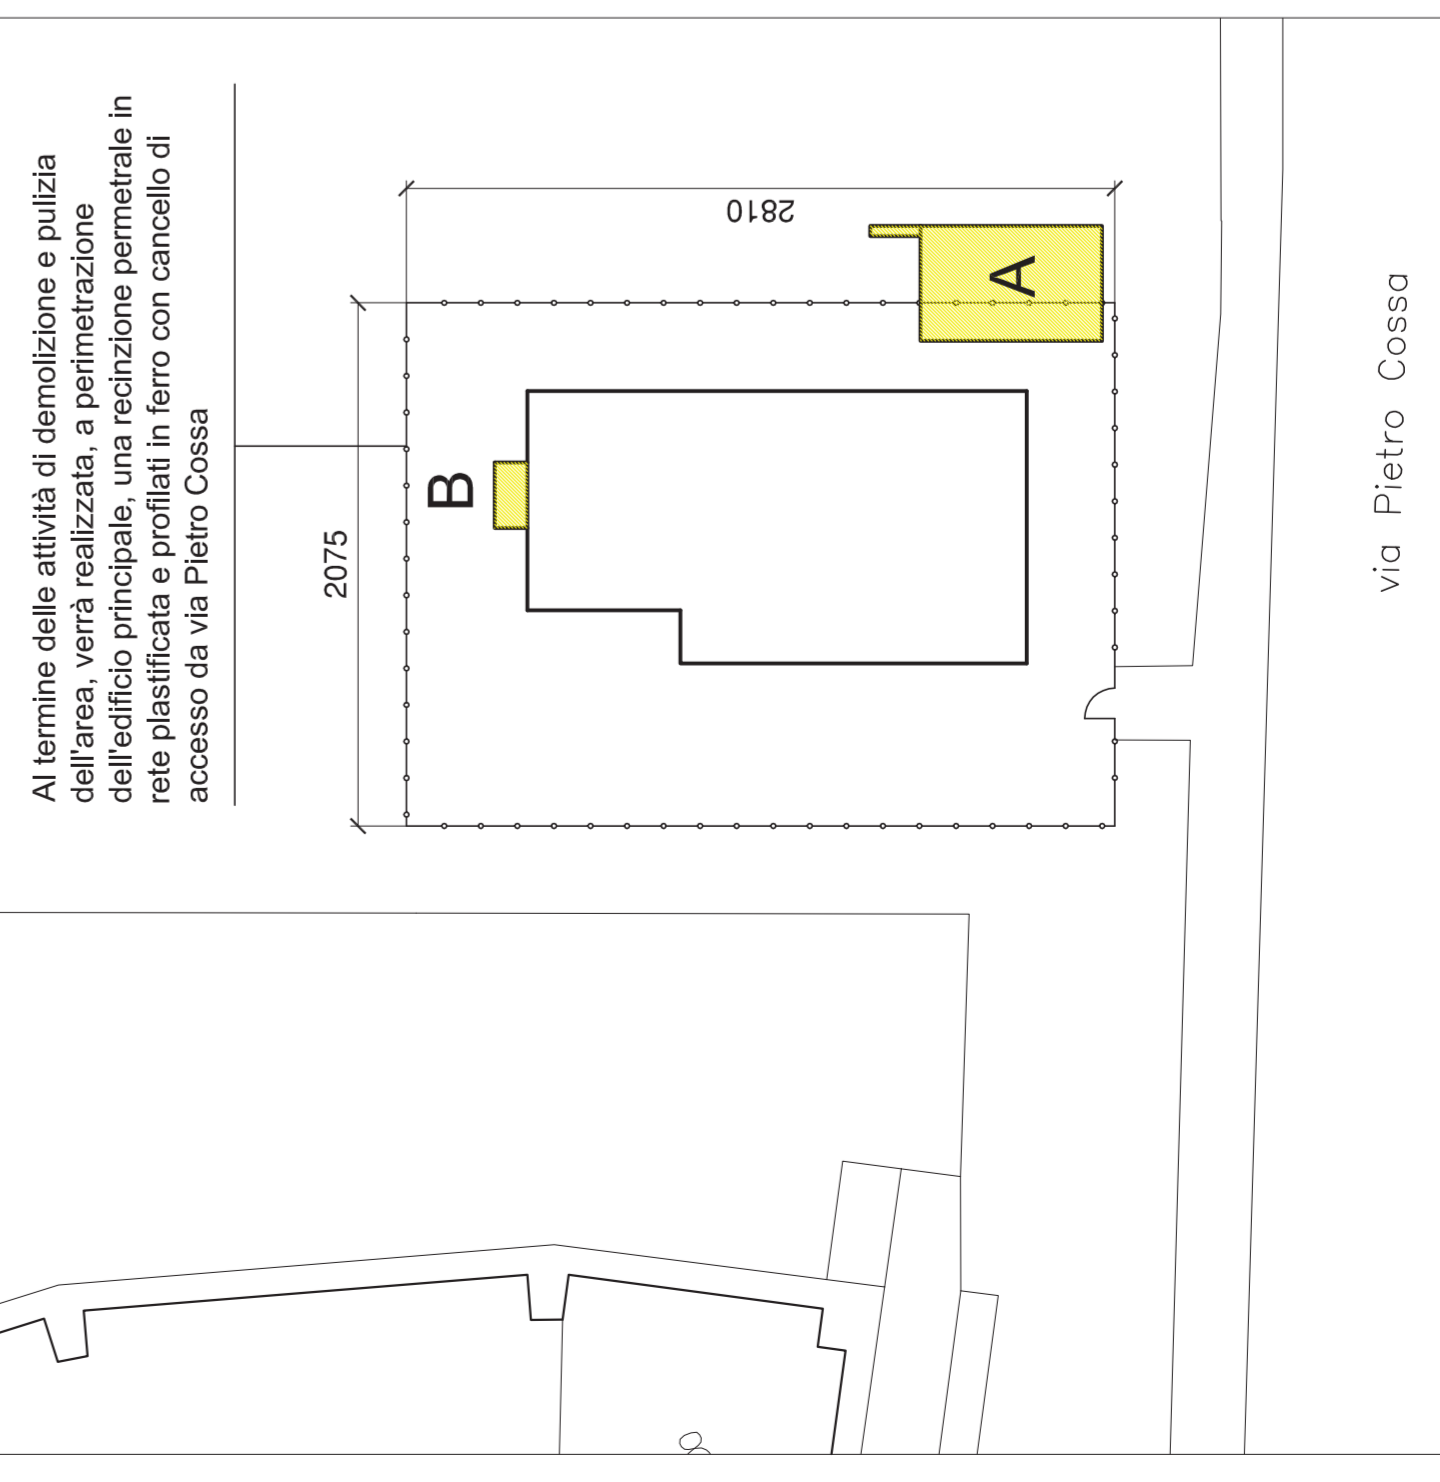


PLANIMETRIA DEMOLIZIONI - SCALA 1:300

PORZIONE A

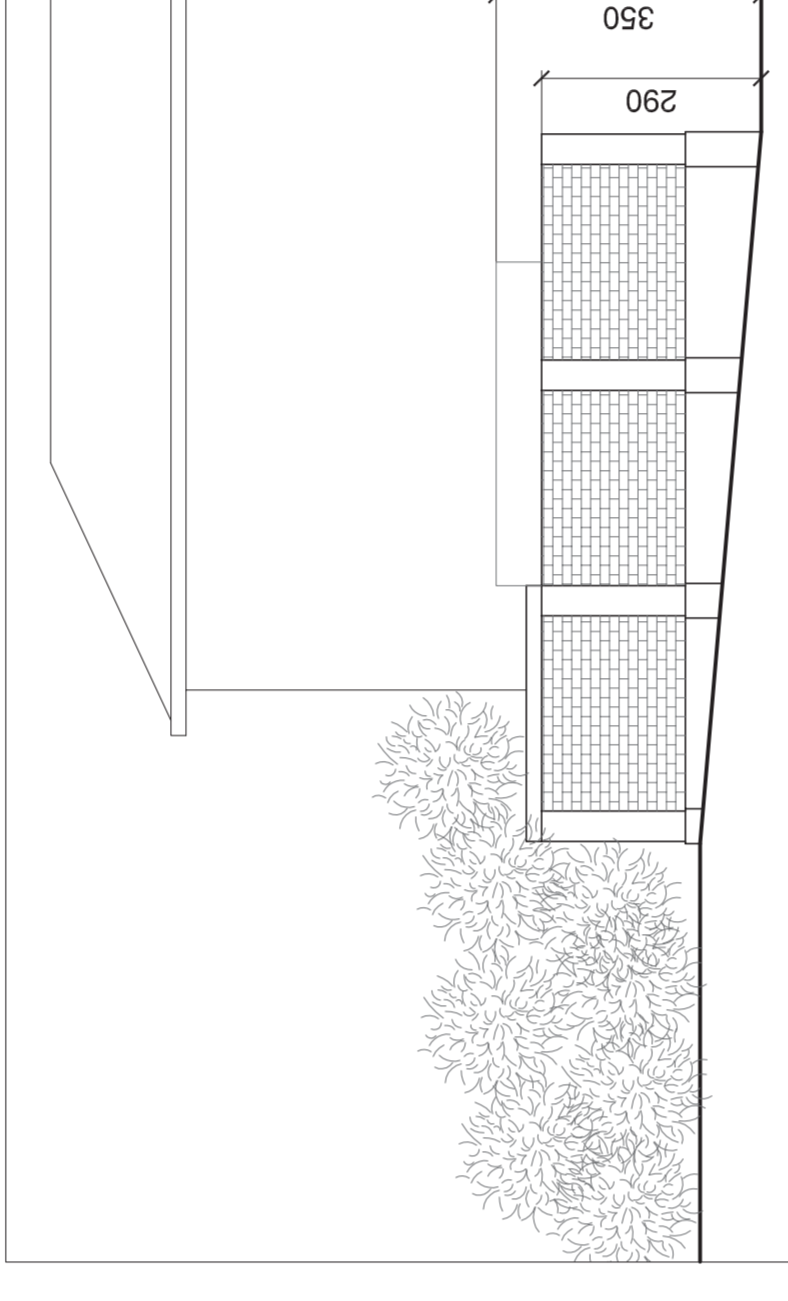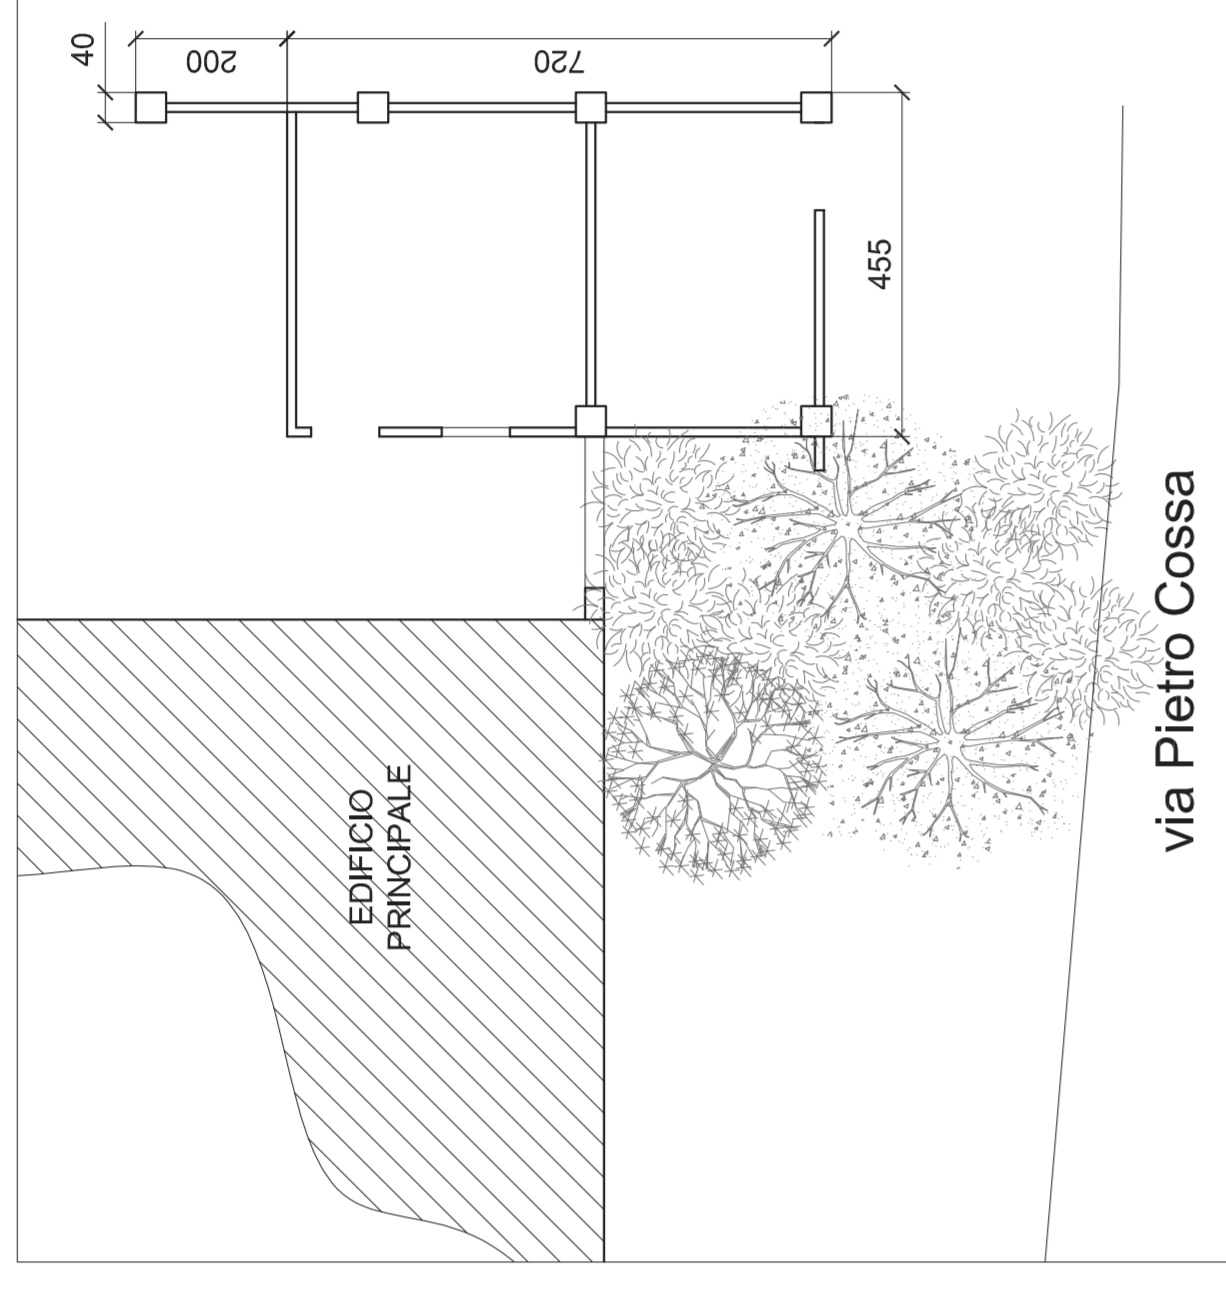


PROSPETTO LONGITUDINALE - SCALA 1:100

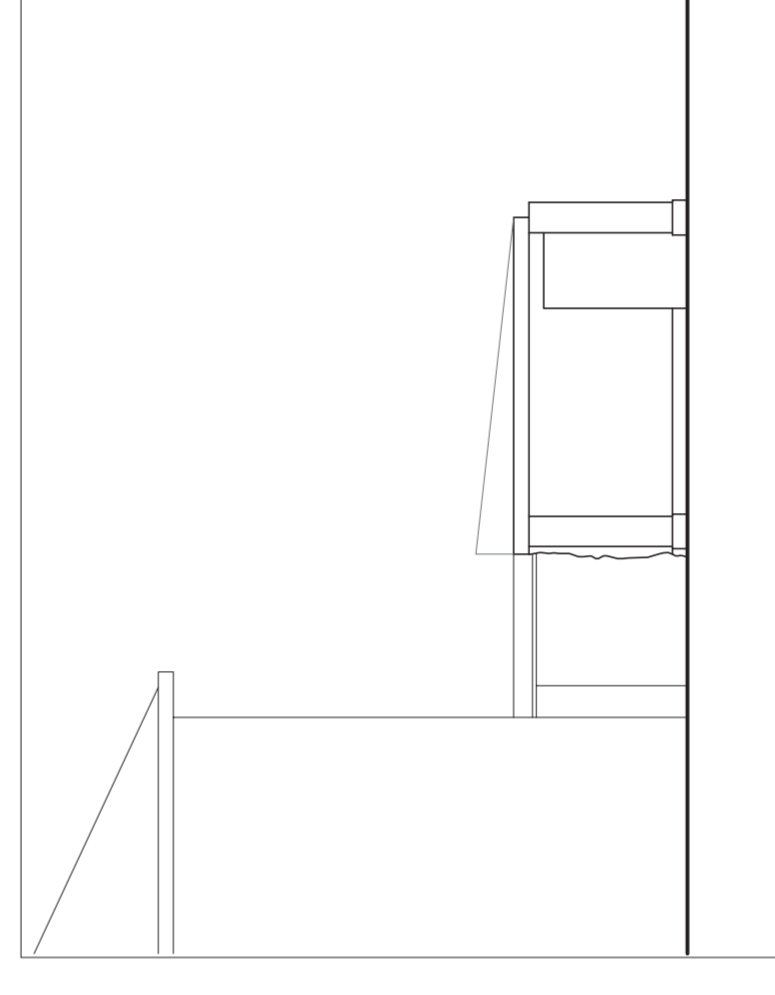

PROSPETTO SU VIA P. COSSA - SCALA 1:300

FOTO PORZIONE A

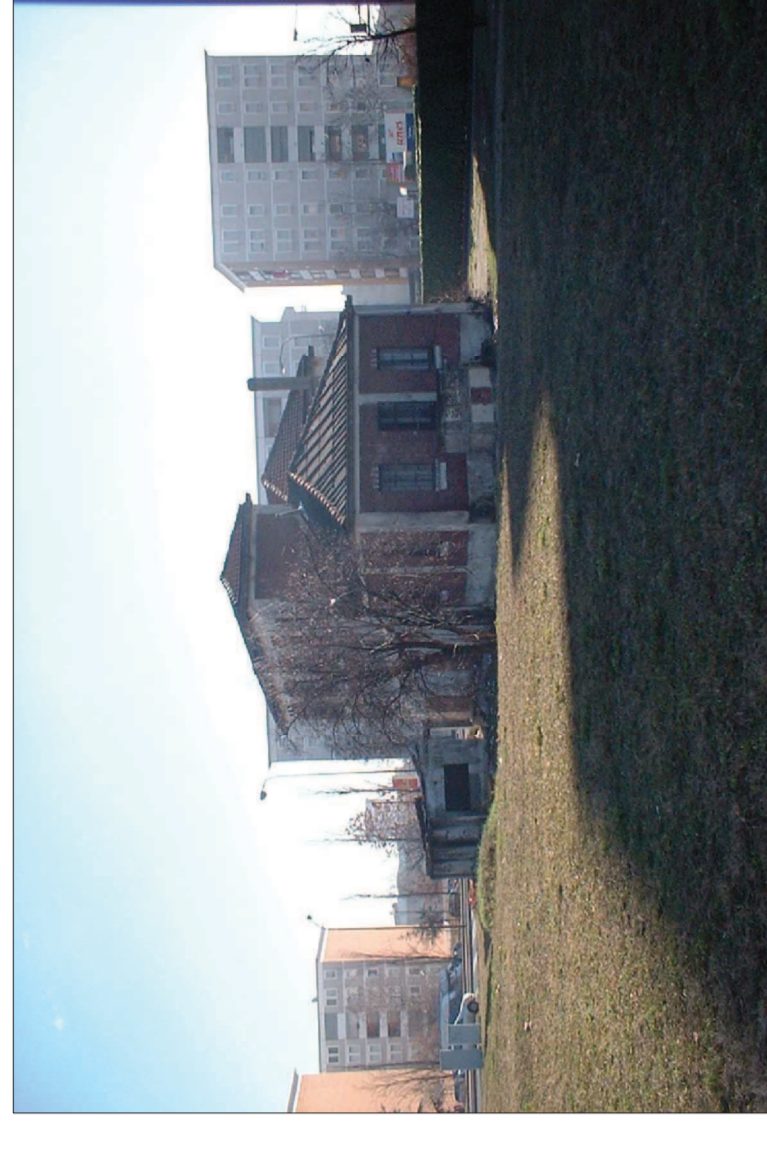

Vista edificio co indicazione delle porzioni da demolire



Fabbricato A - fronte su via Pietro Cossa



Fabbricato A - vista laterale

FOTO PORZIONE B



Vista scala di accesso da demolire

PORZIONE B

