Presidenza del Consiglio dei Ministri

CITTÀ DI TORINO

ALLEGATO N.
DELIBERA N. MECC.

DIREZIONE AMBIENTE VERDE E PROTEZIONE CIVILE
AREA VERDE
SERVIZIO GESTIONE GRANDI OPERE

AxTO azioni per le periferie torinesi

azione 1.2.1
Parco Dora - Spina 3 . Lotto Valdocco sub. B

PROGETTO ESECUTIVO

PLANIMETRIA OPERE DA TERRAZZIERE
E PARTICOLARI COSTRUTTIVI

Tavola n° I/2 - 0.1	data revisione	scala grafica
	febbraio 2018	*1:500*

GRUPPO DI PROGETTAZIONE:

dott. for. Elio DE MAGISTRIS (Coordinatore)

p.a. Giovanni BESUSSO
dott. ing. Roberto ROSATO
geom. Mauro GRIVA
p.a. Roberto CASPERINI
dott. Luigi CANFORA

Codice LL PP: 4438	CUP: C17B16000110004	CIG:

Ordine di servizio del 24/03/2017 prot. n. 4065 del Dirigente Arch. Sabino PALERMO

COORDINATORE SICUREZZA IN FASE DI PROGETTAZIONE	RESPONSABILE DELL'ELABORATO
p.a. Giovanni BESUSSO	*p.a. Giovanni BESUSSO*

RESPONSABILE DEL PROCEDIMENTO - DIRIGENTE SERVIZIO TECNICO
Arch. Sabino PALERMO

---

iren servizi e innovazione

ILLUMINAZIONE PUBBLICA
BLOCCHI DI FONDAZIONE PER PALI A INFISSIONE

disegno n. 93-IPO-1/107
data
scala 1:10

aggiornamenti:
a) 04/02/1998 e) 22/06/2004
b) 19/12/2002 f) 08/01/2007
c) 28/04/2003 g) 21/05/2013
d) 21/04/2004 h) 12/05/2014

SEZIONE TIPO PER IMPIANTI ALIMENTATI CON CAVO INTERRATO

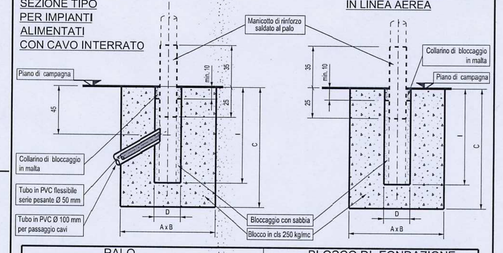

SEZIONE TIPO PER IMPIANTI ALIMENTATI IN LINEA AEREA

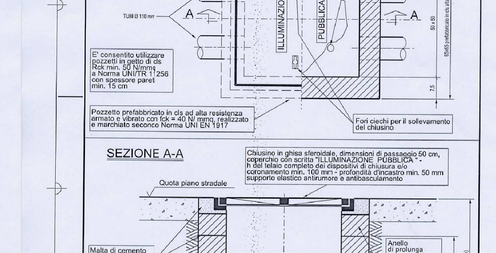

PALO		BLOCCO DI FONDAZIONE		
Matricola	Lunghezza totale	Infissione [t]	Dimensioni [A x B x C]	Diam. foro [D]
52800 - 52801	3,70 m	50 cm	60x60x70 cm	20 cm
52505	4,60 m	50 cm	60x60x70 cm	20 cm
52379	5,00 m	60 cm	60x60x70 cm	20 cm
52409	7,00 m	60 cm	80x80x80 cm	25 cm
50006	9,00 m	80 cm	90x90x100 cm	25 cm
52512	9,00 m - Laserai-tipo N	80 cm	90x90x100 cm	30 cm
52601	9,00 m - Rastremato	80 cm	90x90x100 cm	20 cm
52443	9,90 m	100 cm	90x90x100 cm	25 cm
52440 - 51302	10,00 m	100 cm	90x90x120 cm	25 cm
52441	11,00 m	100 cm	100x100x120 cm	25 cm
52442	12,50 m	100 cm	110x110x120 cm	30 cm
50003	12,80 m	100 cm	110x110x120 cm	30 cm
52513	9,00 m - Laserai-tipo P	80 cm	120x120x120 cm	40 cm
52514	9,00 m - Laserai-tipo V	80 cm	120x120x130 cm	50 cm
52382	10,50 m - Palo da testata	100 cm	120x120x130 cm	50 cm
52509	9,00 m - Laserai-tipo C	80 cm	120x120x130 cm	50 cm
	URBANO LUCE	83 cm	120x120x130 cm	50 cm
	10,00 m - Pronis.-tipo D	100 cm	140x140x120 cm	35 cm
52741	9,00 m - L. aerea-tipo S	80 cm	140x140x150 cm	50 cm
	10,00 m - Pronis.-tipo E	100 cm	180x180x120 cm	40 cm
	10,00 m - Pronis.-tipo H	100 cm	210x210x120 cm	50 cm
	10,00 m - Pronis.-tipo L	100 cm	230x230x120 cm	50 cm
	10,00 m - Palo cornucopia	150 cm	160x160x160 cm	50 cm
51299	16,00 m	150 cm	150x150x170 cm	50 cm

Misure in cm.

---

iren servizi e innovazione

ILLUMINAZIONE PUBBLICA
POZZETTO ISPEZIONABILE

disegno n. 93-IPO-1/116
data
scala 1:10

aggiornamenti:
a) 04/02/1998 e) 09/05/2014
b) 19/12/2002
c) 09/01/2007
d) 04/03/2009

STRUTTURA IN CEMENTO PREFABBRICATO
CHIUSINO D400 IN GHISA SFEROIDALE
DIMENSIONE DI PASSAGGIO 50x59 cm

Realizzato secondo le prescrizioni della Norma UNI/TR 11256

PIANTA

SEZIONE A-A

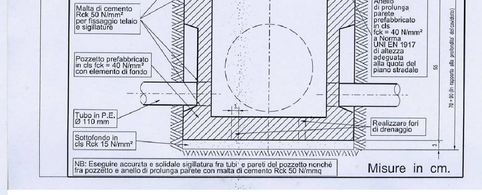

Misure in cm.

AEM AZIENDA ENERGETICA METROPOLITANA S.p.A.

disegno 93-IPO-1/149
data
scala VARIE

aggiornamenti:
a) d)
b) e)
c) f)

QUADRO I.P. PER ESTERNO

Piastra di fondo in lamiera di acciaio tropicalizzato sigla PCVT cod.95/703500 dim. 504x436x2 mm.

Numero 2 batterie di armadi stradali in vetroresina mod."La Conchiglia" - sigla BVHN7IT cod.7A11/8538 dim. 1440x546x424 mm.
- dim. utili armadio inf.865x517x375 mm
- dim. utili armadio sup.543x517x375 mm

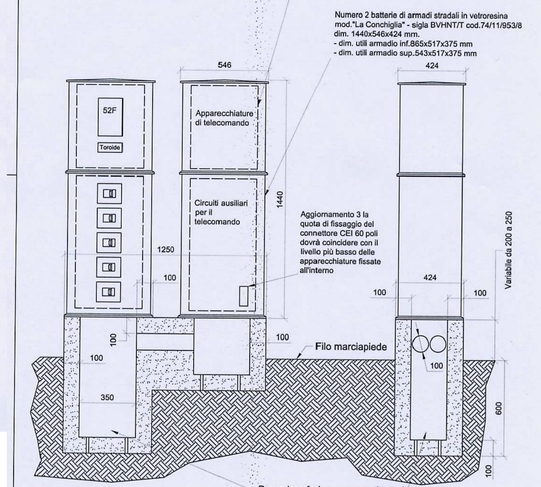

Misure in millimetri

---

iren servizi e innovazione

ILLUMINAZIONE PUBBLICA
POZZETTO PREFABBRICATO INTERRATO

disegno n. 93-IPO-1/118
data
scala 1 : 5

aggiornamenti:
a) 04/10/99
b) 03/01/07
c) 15/05/2014

CAVIDOTTO AD 1 TUBO
Dim. int. 32x22x6 cm

Cemento Portland tipo 425
dosatura 300 Kg/m³
ferro e rete elettrosaldata
Ø 4 tipo Feb 44k

SEZIONE A-A

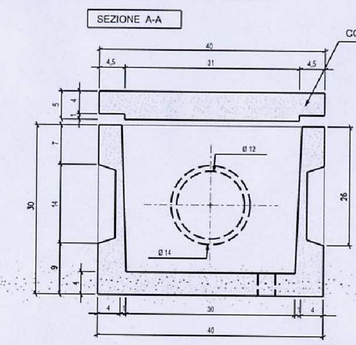

SEZIONE B-B

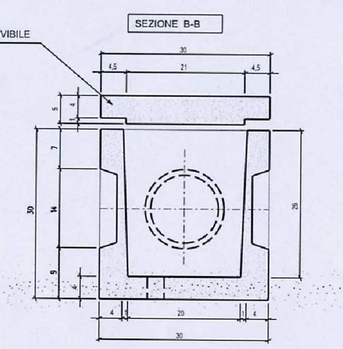

PIANTA

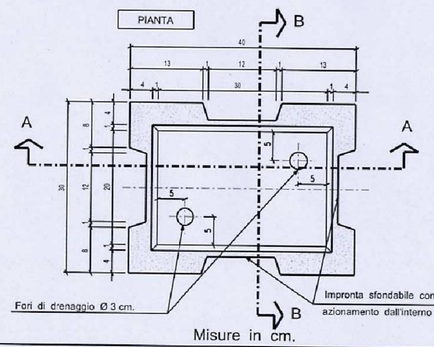

VISTA DALL'ALTO DEL COPERCHIO

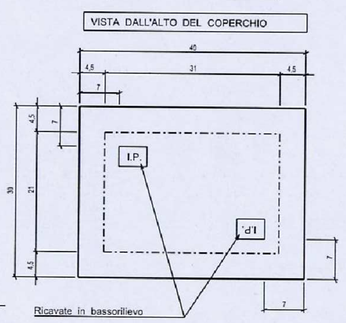

Ricavate in bassorilievo

Misure in cm.

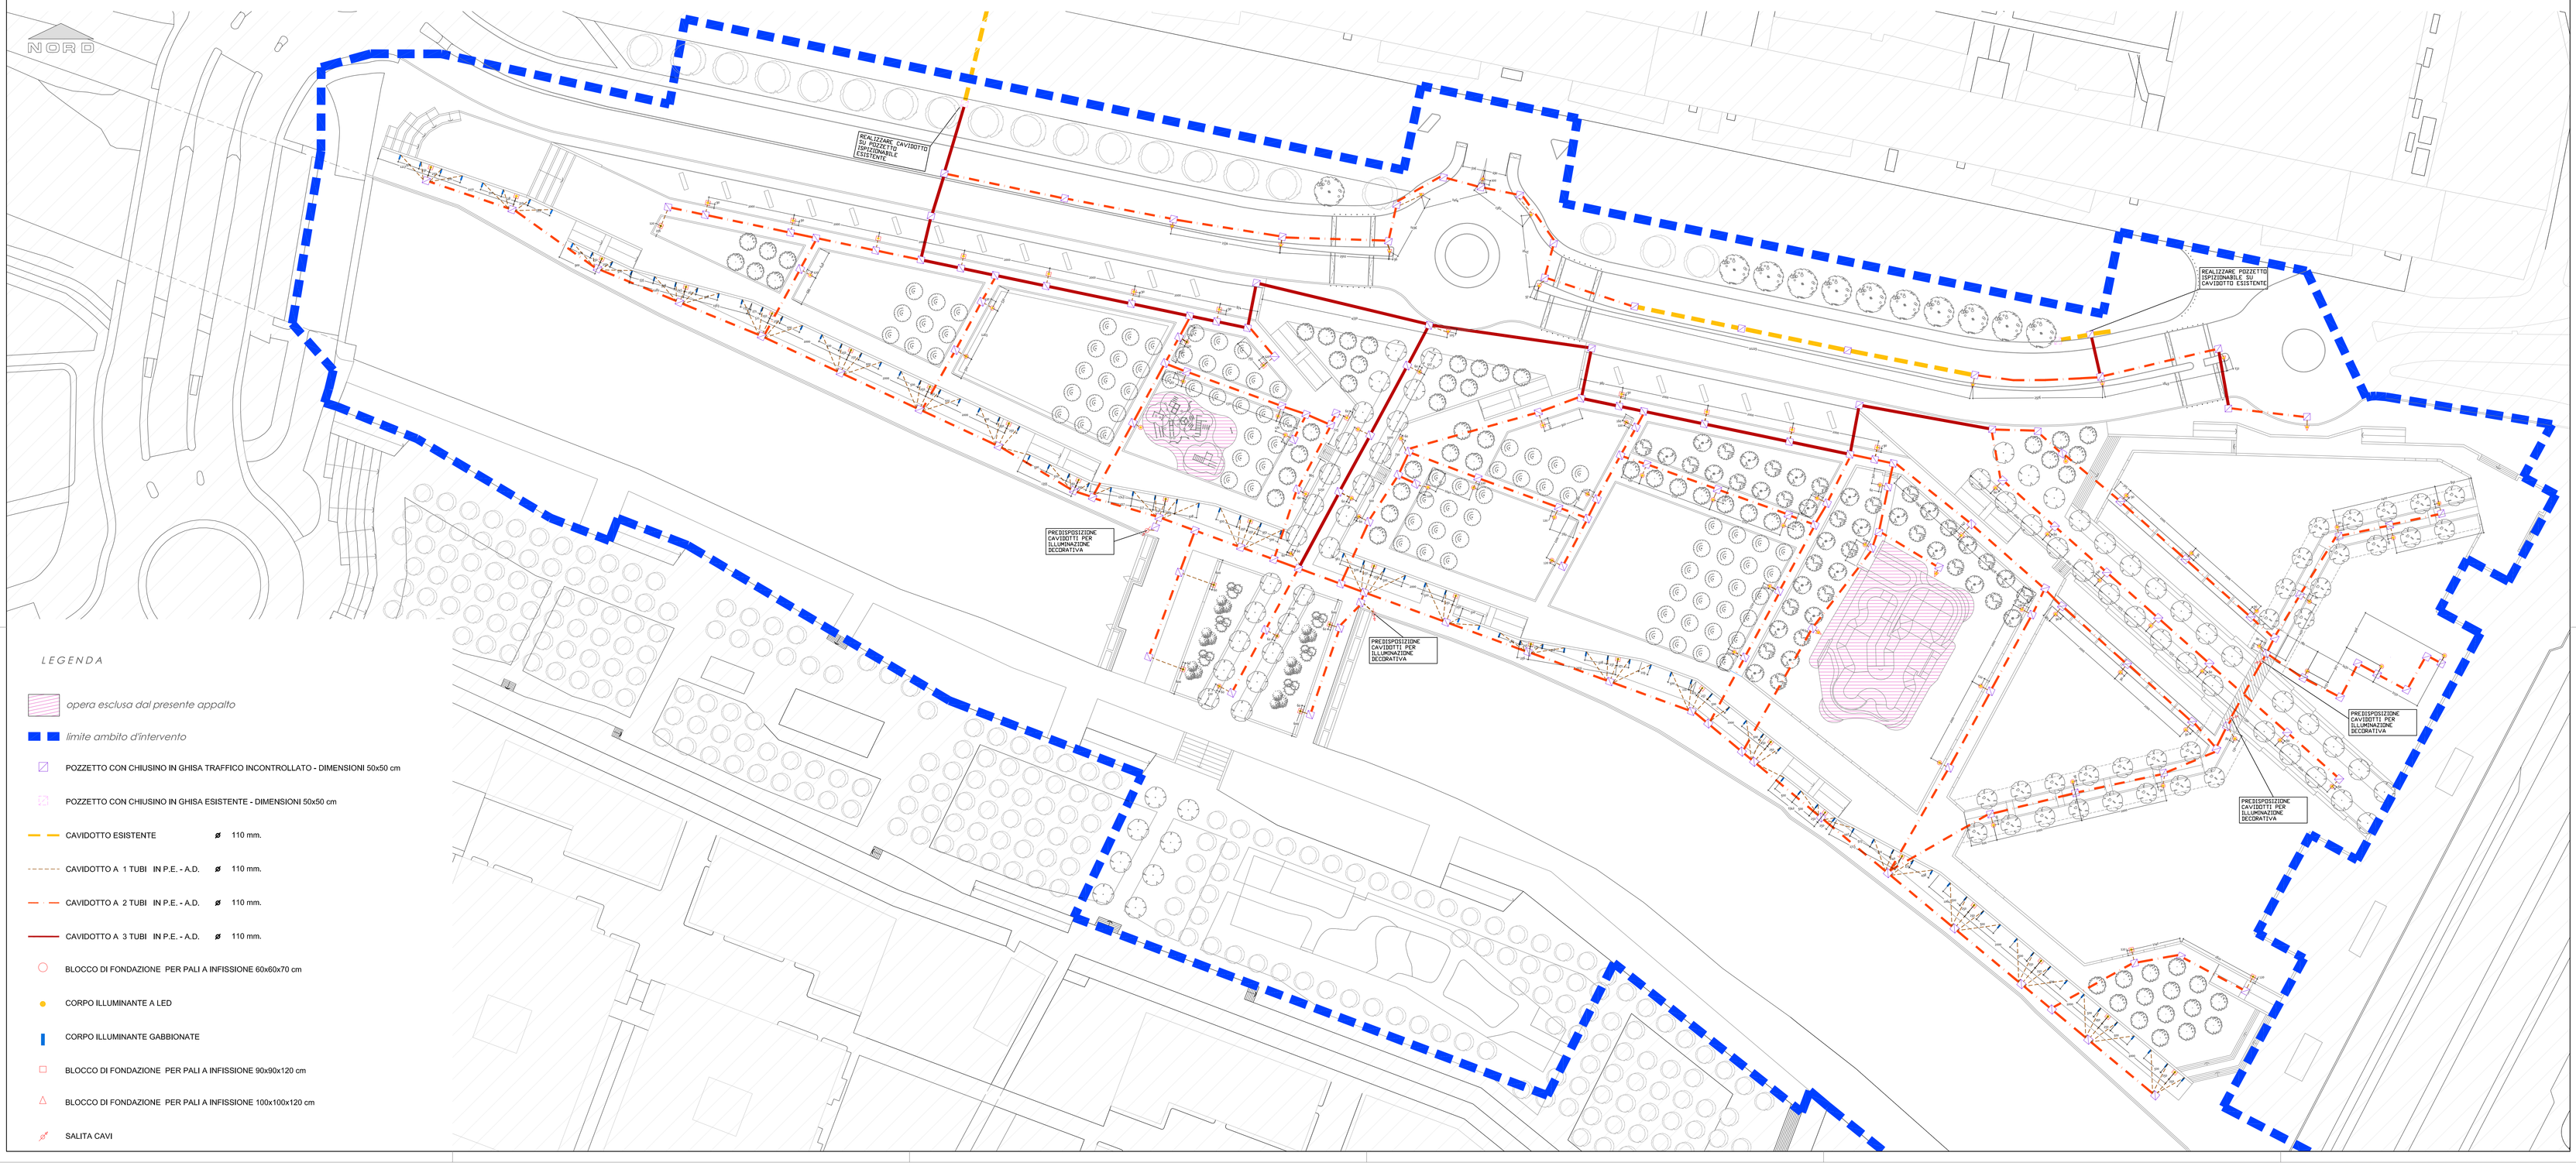

LEGENDA

- *opera esclusa dal presente appalto*
- *limite ambito d'intervento*
- POZZETTO CON CHIUSINO IN GHISA TRAFFICO INCONTROLLATO - DIMENSIONI 50x50 cm
- POZZETTO CON CHIUSINO IN GHISA ESISTENTE - DIMENSIONI 50x50 cm
- CAVIDOTTO ESISTENTE ø 110 mm.
- CAVIDOTTO A 1 TUBI IN P.E. - A.D. ø 110 mm.
- CAVIDOTTO A 2 TUBI IN P.E. - A.D. ø 110 mm.
- CAVIDOTTO A 3 TUBI IN P.E. - A.D. ø 110 mm.
- BLOCCO DI FONDAZIONE PER PALI A INFISSIONE 60x60x70 cm
- CORPO ILLUMINANTE A LED
- CORPO ILLUMINANTE GABBIONATE
- BLOCCO DI FONDAZIONE PER PALI A INFISSIONE 90x90x120 cm
- BLOCCO DI FONDAZIONE PER PALI A INFISSIONE 100x100x120 cm
- SALITA CAVI