



Presidenza  
del Consiglio dei Ministri



ALLEGATO N. 27  
DELIBERA N. MECC.


2018-01956/117

## CITTA' DI TORINO

DIREZIONE AMBIENTE VERDE E PROTEZIONE CIVILE  
AREA VERDE  
SERVIZIO GESTIONE GRANDI OPERE

# AxTO

azioni	SPAZIO PUBBLICO
per	CASA
e	LAVORO E COMMERCIO
periferie	SCUOLA E CULTURA
torinesi	COMUNITA' E PARTECIPAZIONE

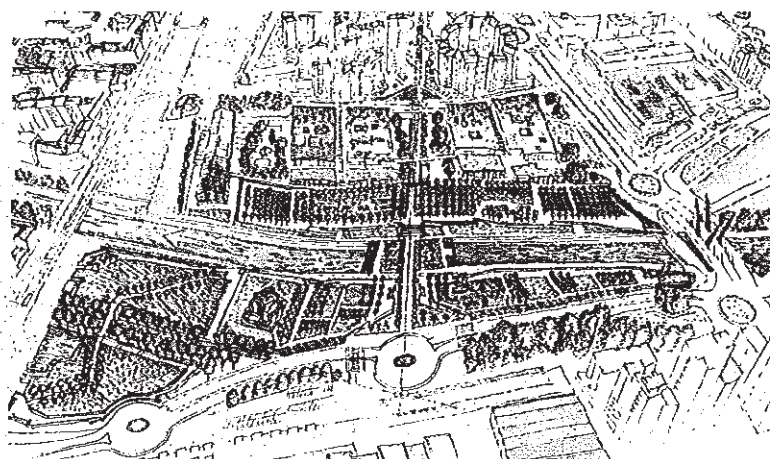

**Azione 1.21**  
**Parco Dora - Spina 3 . Lotto Valdocco sub. B**

## PROGETTO ESECUTIVO

SPOSTAMENTO CORSO MORTARA  
SEZIONI

Tavola n° P/1 - 0.3

data revisione  
febbraio 2018

scala grafica  
1:50

GRUPPO DI PROGETTAZIONE:

dott. for. Ezio DE MAGISTRIS (Coordinatore)

p.a. Giovanni BESUSSO

dott. ing. Roberto ROSATO

geom. Mauro GRIVA

p.a. Roberto GASPERINI

dott. Luigi CANFORA

Codice LL.PP. 4438

CUP: C17B16000110004

CIG:

Ordine di servizio del 24/03/2017 prot. n. 4065 del Dirigente Arch. Sabino PALERMO

COORDINATORE SICUREZZA  
IN FASE DI PROGETTAZIONE  
p.a. Giovanni BESUSSO

RESPONSABILE DELL'ELABORATO  
arch. Roberto FRATERNALI

RESPONSABILE DEL PROCEDIMENTO - DIRIGENTE SERVIZIO TECNICO  
Arch. Sabino PALERMO



**Parco Dora - Spina 3 - Lotto Valdocco sub. B**

**PROGETTO ESECUTIVO**

**SPOSTAMENTO CORSO MORTARA**


**SEZIONI**






**STAD IN PROGETTO**

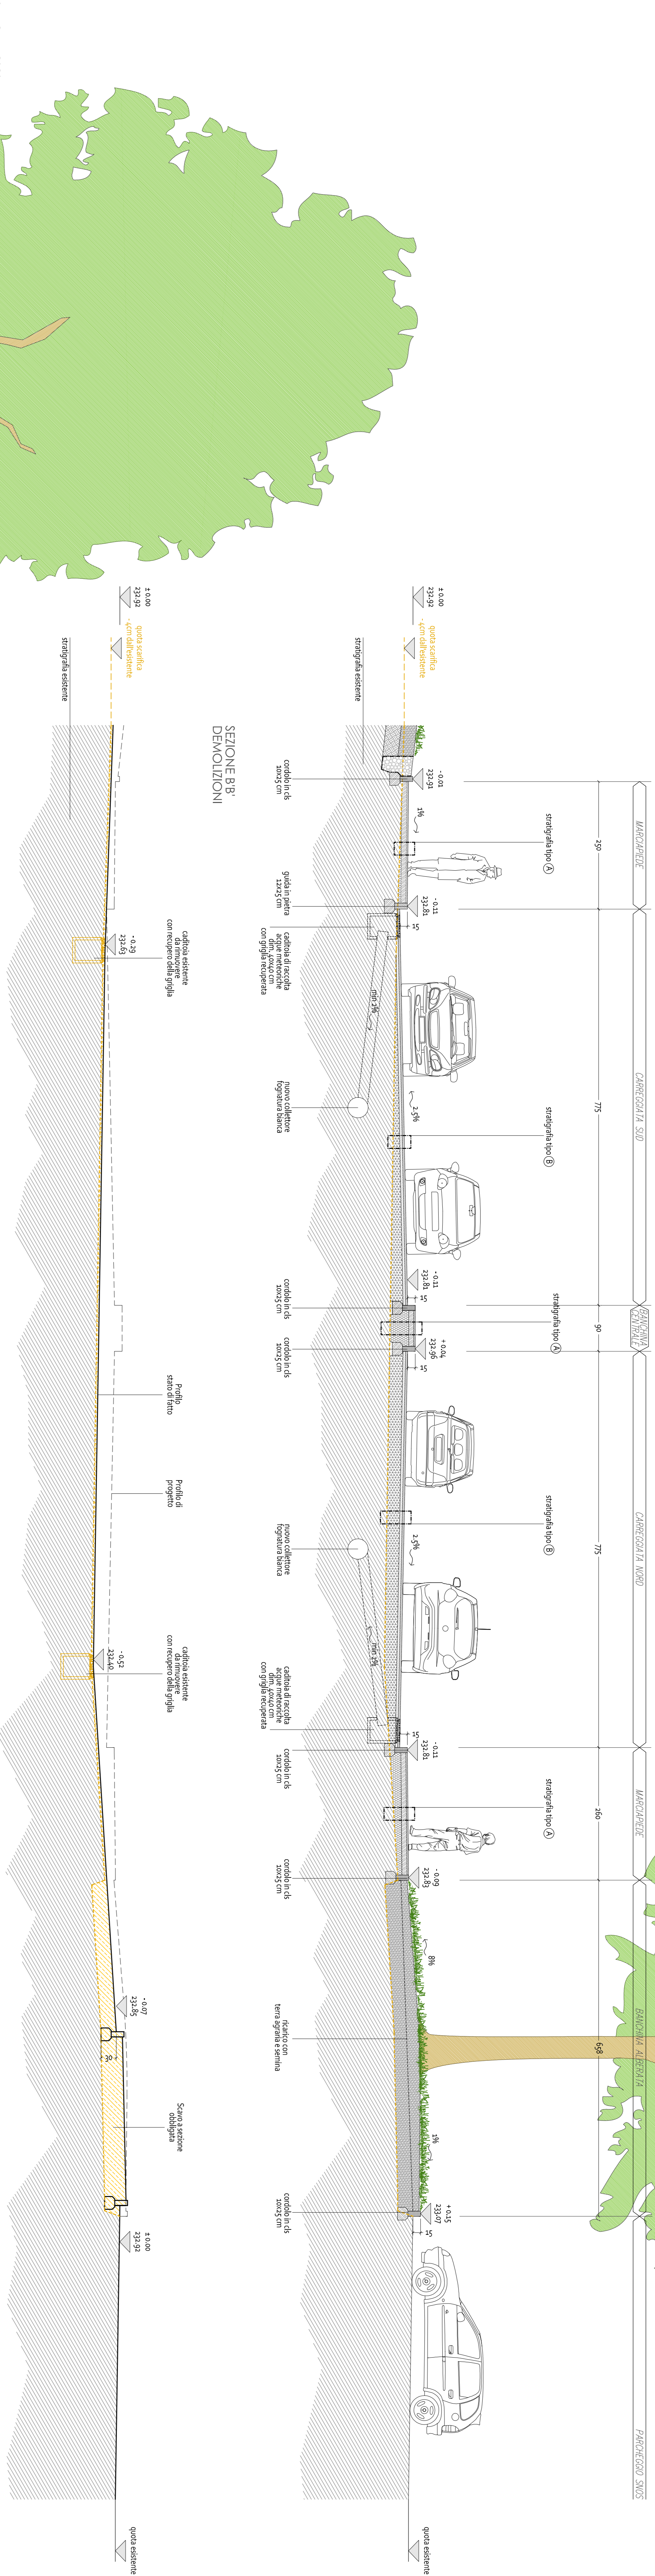

**SEZIONE CC**  
**STAD IN PROGETTO**

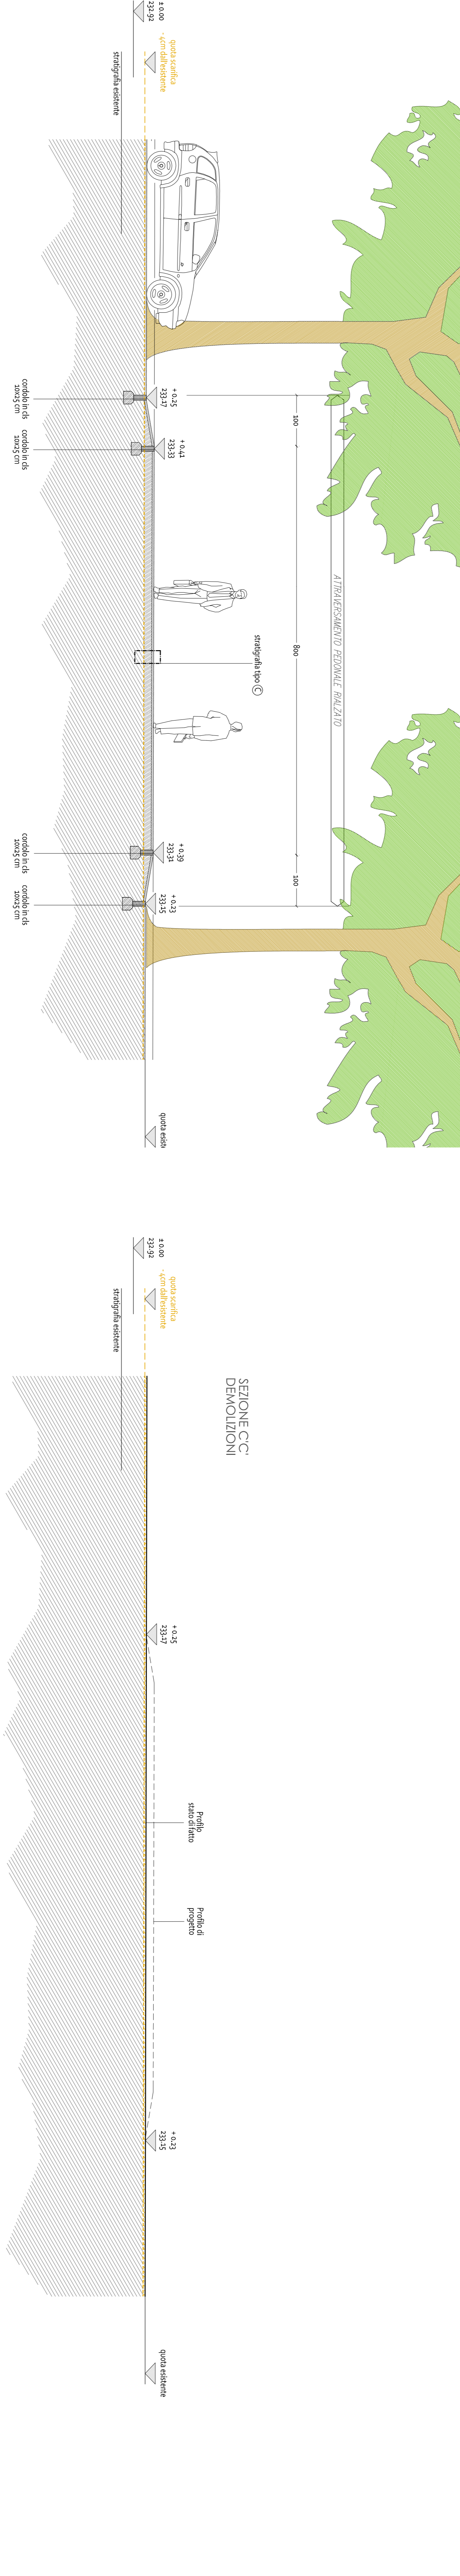

**SEZIONE AA**  
**STAD IN PROGETTO**

