



Presidenza
del Consiglio dei Ministri




CITTA' DI TORINO

DIREZIONE AMBIENTE VERDE E PROTEZIONE CIVILE
AREA VERDE
SERVIZIO GESTIONE GRANDI OPERE

ALLEGATO N. 31
DELIBERA N. MECC.
2018-01956/117

AxTO

azioni	SPAZIO PUBBLICO
per	CASA
e	LAVORO E COMMERCIO
beneficiarie	SCUOLA E CULTURA
torinesi	COMUNITA' E PARTECIPAZIONE

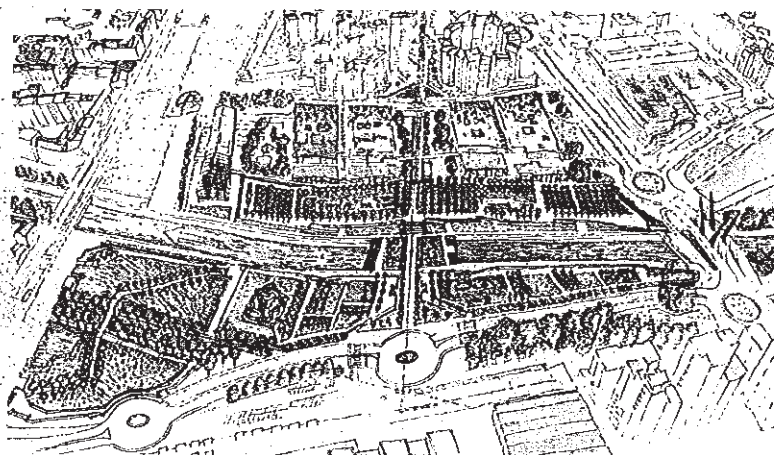

Azione 1.21
Parco Dora - Spina 3 . Lotto Valdocco sub. B

PROGETTO ESECUTIVO

PLANIMETRIA DI DETTAGLIO 3
(porzione centrale)

Tavola n° P/2 - 0.3

data revisione
febbraio 2018

scala grafica
1:200

GRUPPO DI PROGETTAZIONE:

dott. for. Ezio DE MAGISTRIS (Coordinatore)

p.a. Giovanni BESUSSO

dott. ing. Roberto ROSATO

geom. Mauro GRIVA

p.a. Roberto GASPERINI

dott. Luigi CANFORA

Codice LL.PP.: 4438

CUP: C17B16000110004


CIG:

Ordine di servizio del 24/03/2017 prot. n. 4065 del Dirigente Arch. Sabino PALERMO

COORDINATORE SICUREZZA
IN FASE DI PROGETTAZIONE
p.a. Giovanni BESUSSO

RESPONSABILE DELL'ELABORATO
arch. Roberto FRATERNALI

RESPONSABILE DEL PROCEDIMENTO - DIRIGENTE SERVIZIO TECNICO
Arch. Sabino PALERMO

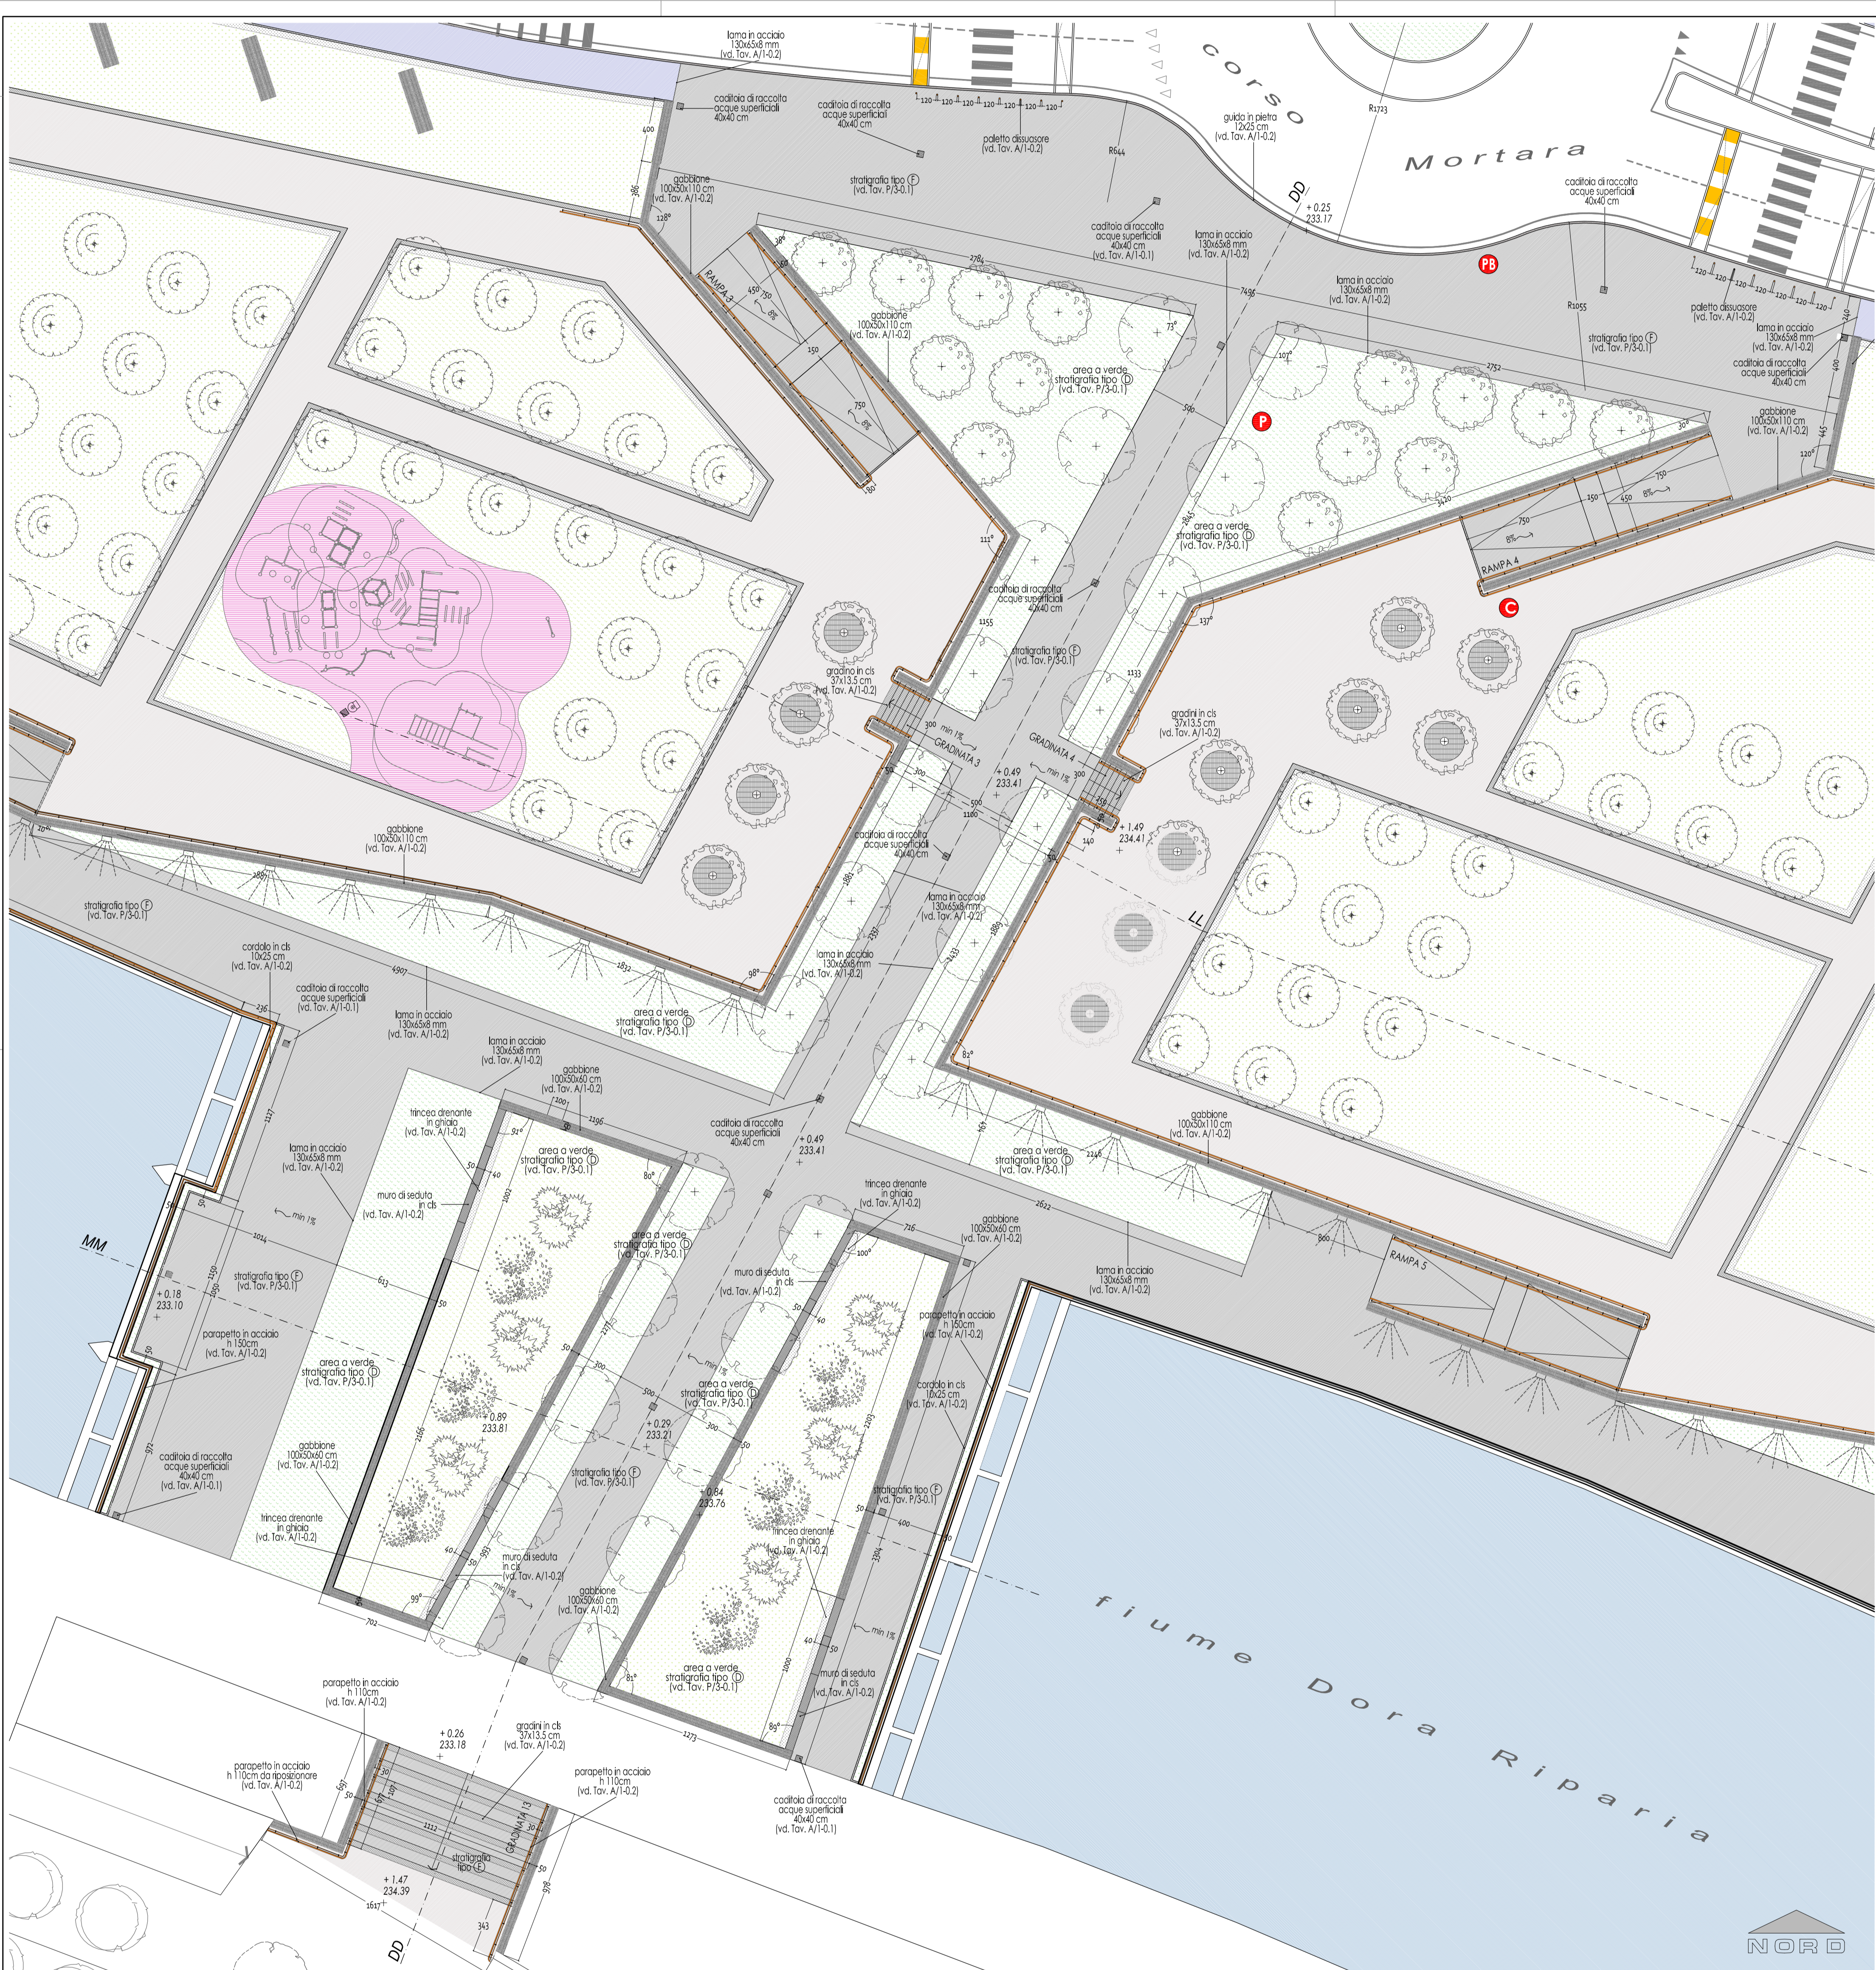

ALLEGATO N. DELIBERA N. MECC.
CITTA' DI TORINO
 DIREZIONE AMBIENTE VERDE E PROTEZIONE CIVILE
 AREA VERDE
 SERVIZIO GESTIONE GRANDI OPERE

AxTO
 azioni
 PGI
 periferie
 torinesi

Azione 1.21
Parco Dora - Spina 3 - Lotto Valdocco sub. B

PROGETTO ESECUTIVO

PLANIMETRIA DI DETTAGLIO 3 (porzione centrale)		
Tavola n° P/2 - 0.3	data revisione febbraio 2018	scala grafica 1:200

GRUPPO DI PROGETTAZIONE:
 dott. for. Ezio DE MAGISTRIS (Coordinatore)
 p.a. Giovanni BESUSSO
 dott. ing. Roberto ROSATO
 geom. Mauro GERVA
 p.a. Roberto GASPERINI
 dott. Luigi CANFORA

Codice LL. PP. 4438 CUP: C17B16000110004 CIG:
 Ordine di servizio del 24/03/2017 prot. n. 4065 del Dirigente Arch. Sabino PALERMO

COORDINATORE SICUREZZA IN FASE DI PROGETTAZIONE p.a. Giovanni BESUSSO	RESPONSABILE DELL'ELABORATO arch. Roberto FRATERALI
--	--

RESPONSABILE DEL PROCEDIMENTO - DIRIGENTE SERVIZIO TECNICO
 Arch. Sabino PALERMO

KEYPLAN

LEGENDA

±0.00 232.92	quota altimetrica di progetto (assoluta e relativa)		corpo illuminante su gabbianata
	area a verde piantumato (stratigrafia tipo (D) tav. P/3-0.1)		bacheca informativa
	percorsi pedonali del parco architettonico (stratigrafia tipo (C) tav. P/3-0.1)		cestino per rifiuti
	percorsi carrabili (stratigrafia tipo (E) tav. P/3-0.1)		portabiciclette
	marciapiedi (stratigrafia tipo (G) tav. P/3-0.1)		panchina
	opera esclusa dal presente appalto		