



Presidenza  
del Consiglio dei Ministri




CITTA' DI TORINO

DIREZIONE AMBIENTE VERDE E PROTEZIONE CIVILE  
AREA VERDE  
SERVIZIO GESTIONE GRANDI OPERE

ALLEGATO N. 32  
DELIBERA N. MECC.  
2018 - 01956/117

# AXTO

azioni	SPAZIO PUBBLICO
per	CASA
e	LAVORO E COMMERCIO
periferie	SCUOLA E CULTURA
torinesi	COMUNITA' E PARTECIPAZIONE

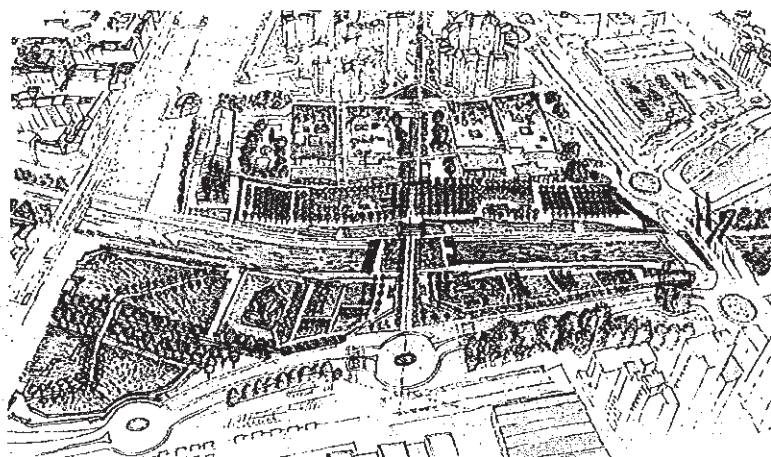

**Azione 1.21**  
**Parco Dora - Spina 3 . Lotto Valdocco sub. B**

## PROGETTO ESECUTIVO

### SEZIONI SUL PARCO - 1

Tavola n° P/2 - 0.4

data revisione  
febbraio 2018

scala grafica  
1:100

GRUPPO DI PROGETTAZIONE:

dott. for. Ezio DE MAGISTRIS (Coordinatore)

p.a. Giovanni BESUSSO

dott. Ing. Roberto ROSATO

geom. Mauro GRIVA

p.a. Roberto GASPERINI

dott. Luigi CANFORA

Codice LL.PP: 4438

CUP: C17B16000110004

CIG:

Ordine di servizio del 24/03/2017 prot. n. 4065 del Dirigente Arch. Sabino PALERMO

COORDINATORE SICUREZZA  
IN FASE DI PROGETTAZIONE  
p.a. Giovanni BESUSSO

RESPONSABILE DELL'ELABORATO  
arch. Roberto FRATERNALI

RESPONSABILE DEL PROCEDIMENTO DIRIGENTE SERVIZIO TECNICO  
Arch. Sabino PALERMO













**SEZIONE AA**

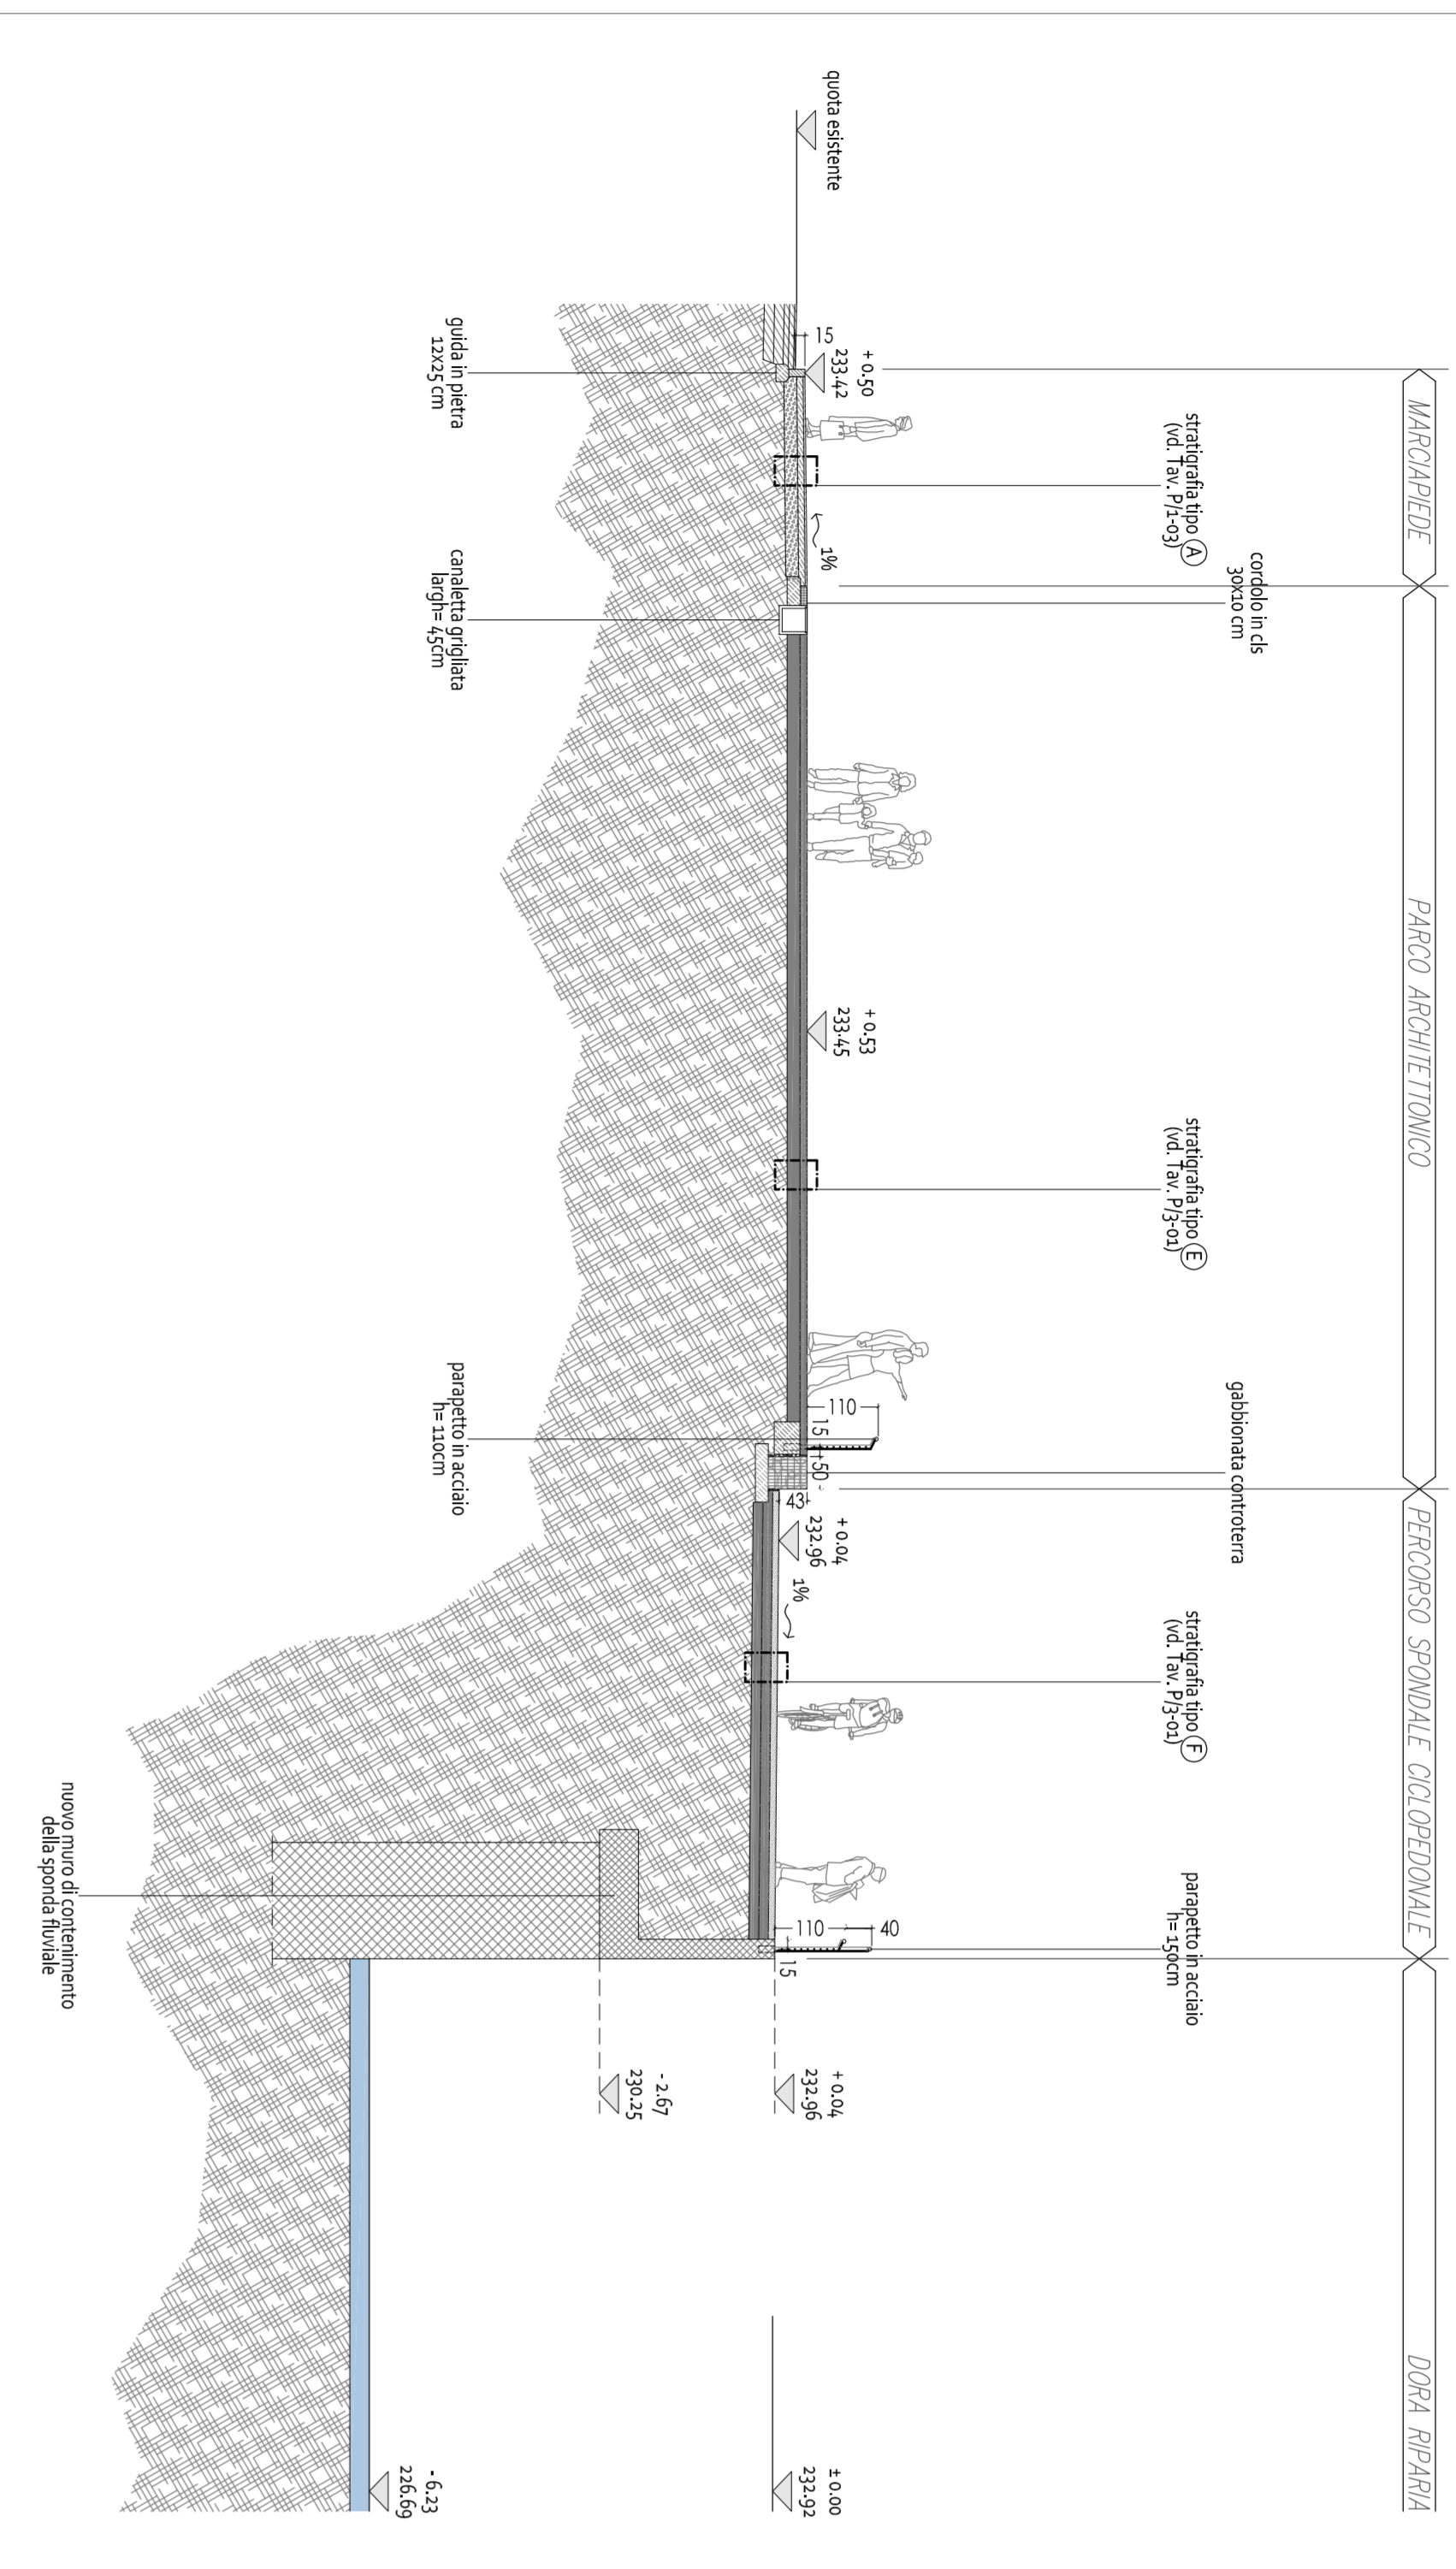

**SEZIONE BB**

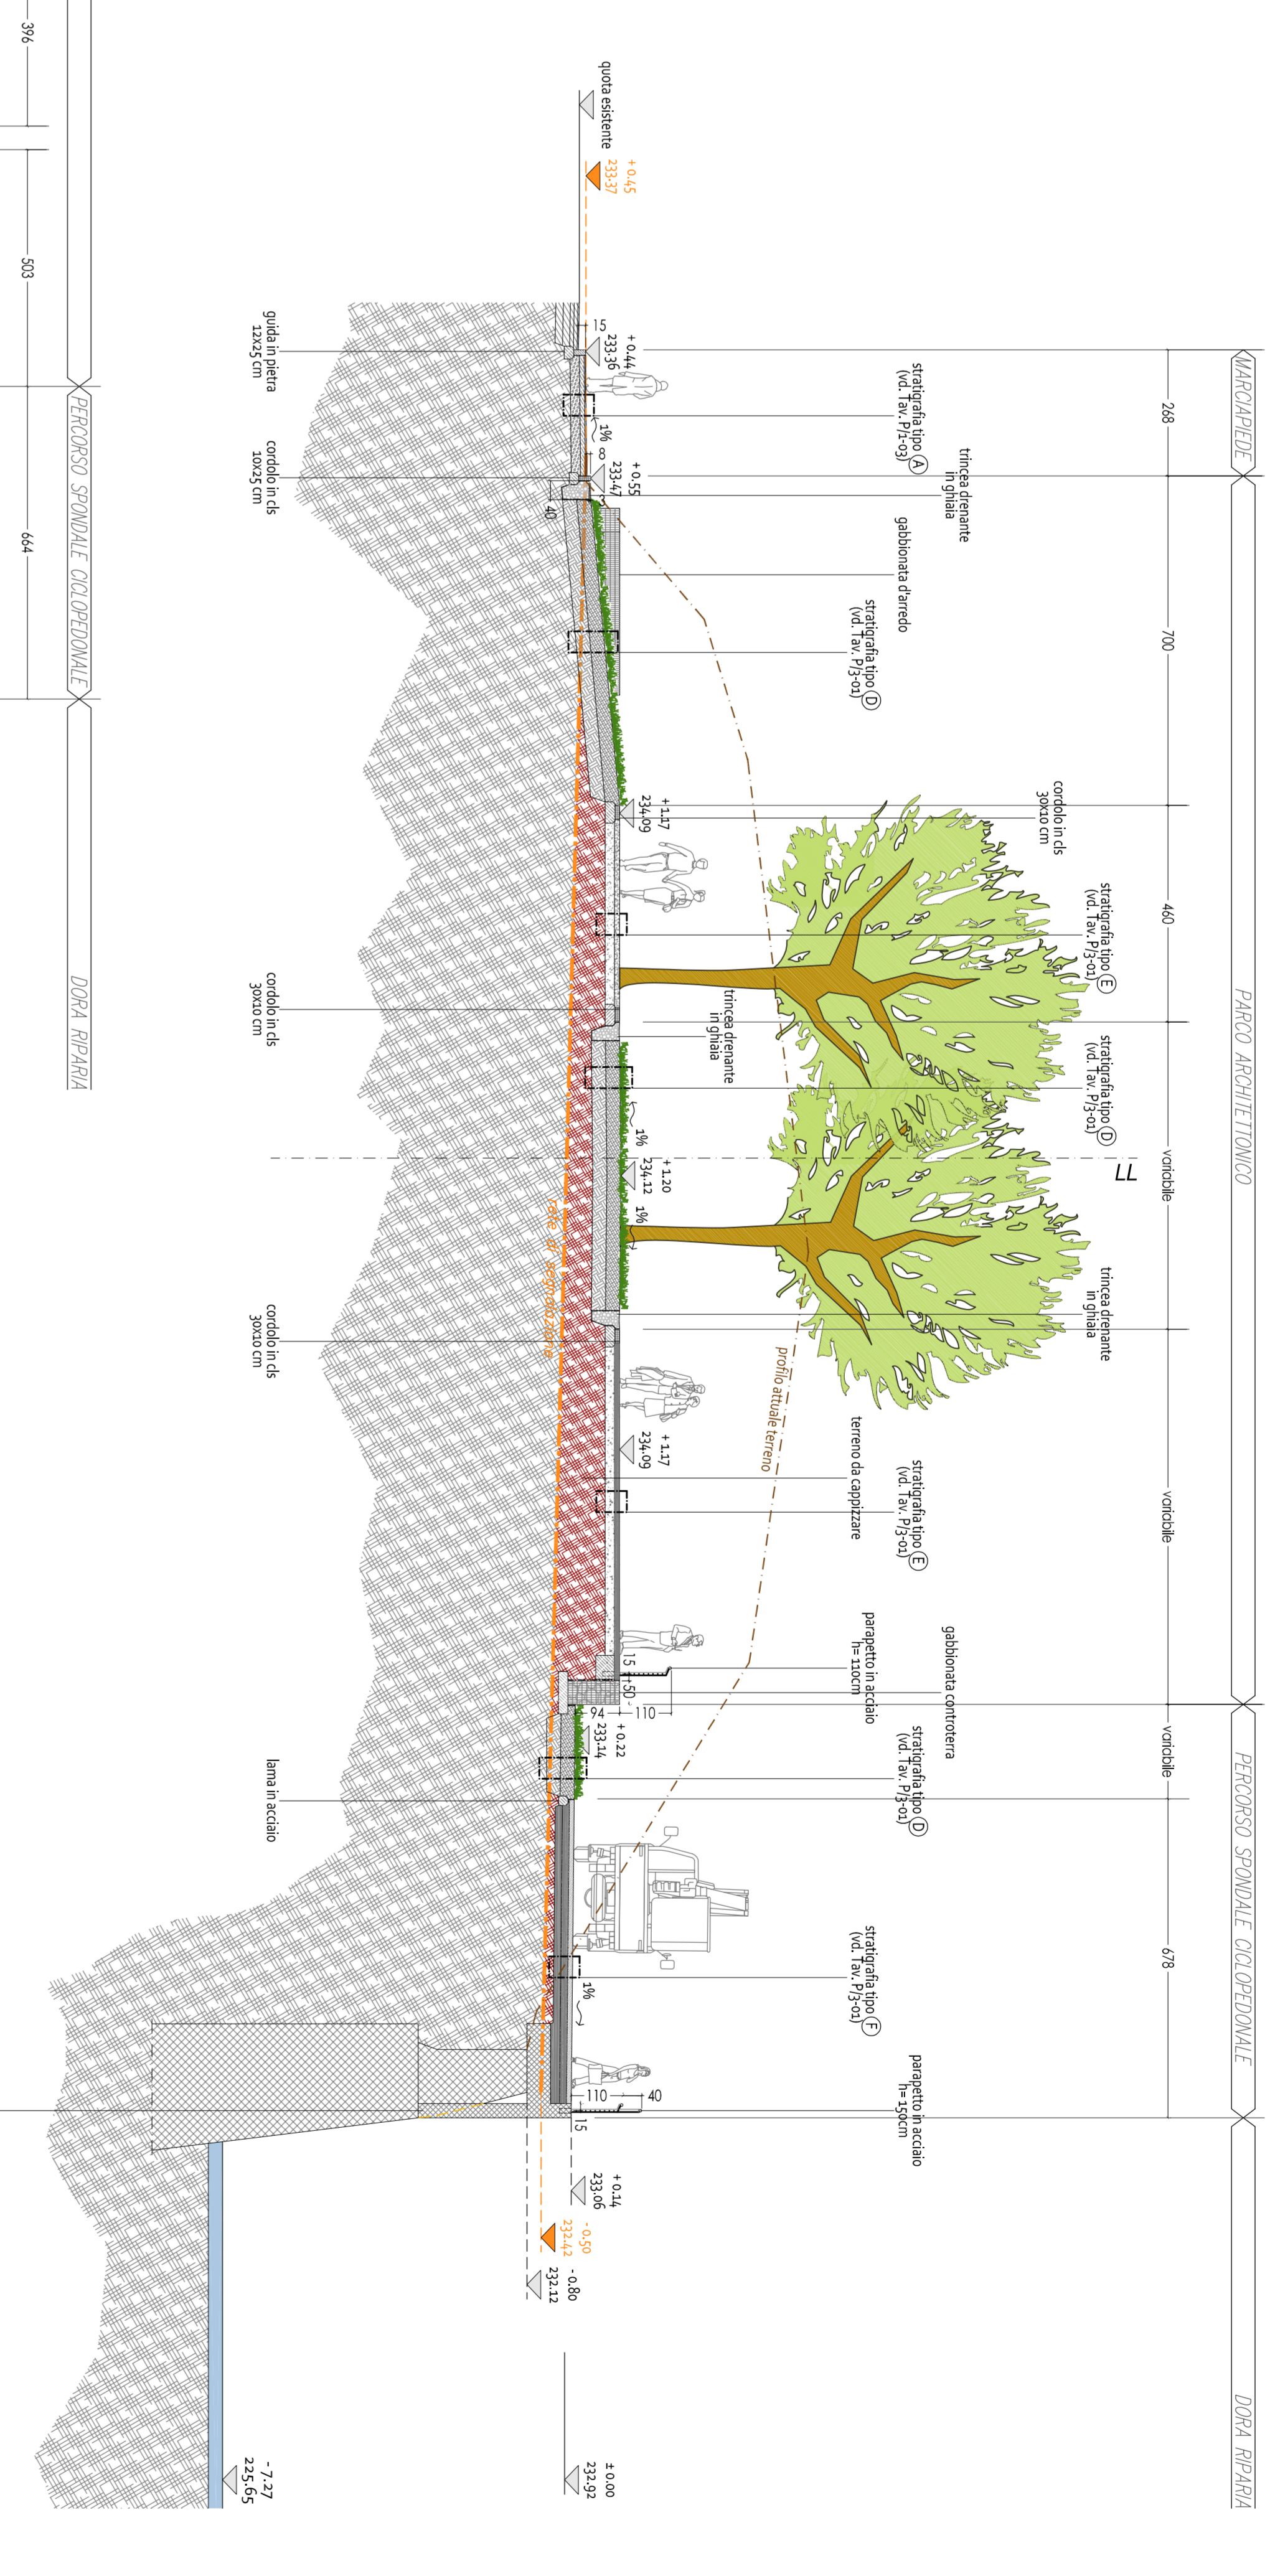

**SEZIONE CC**

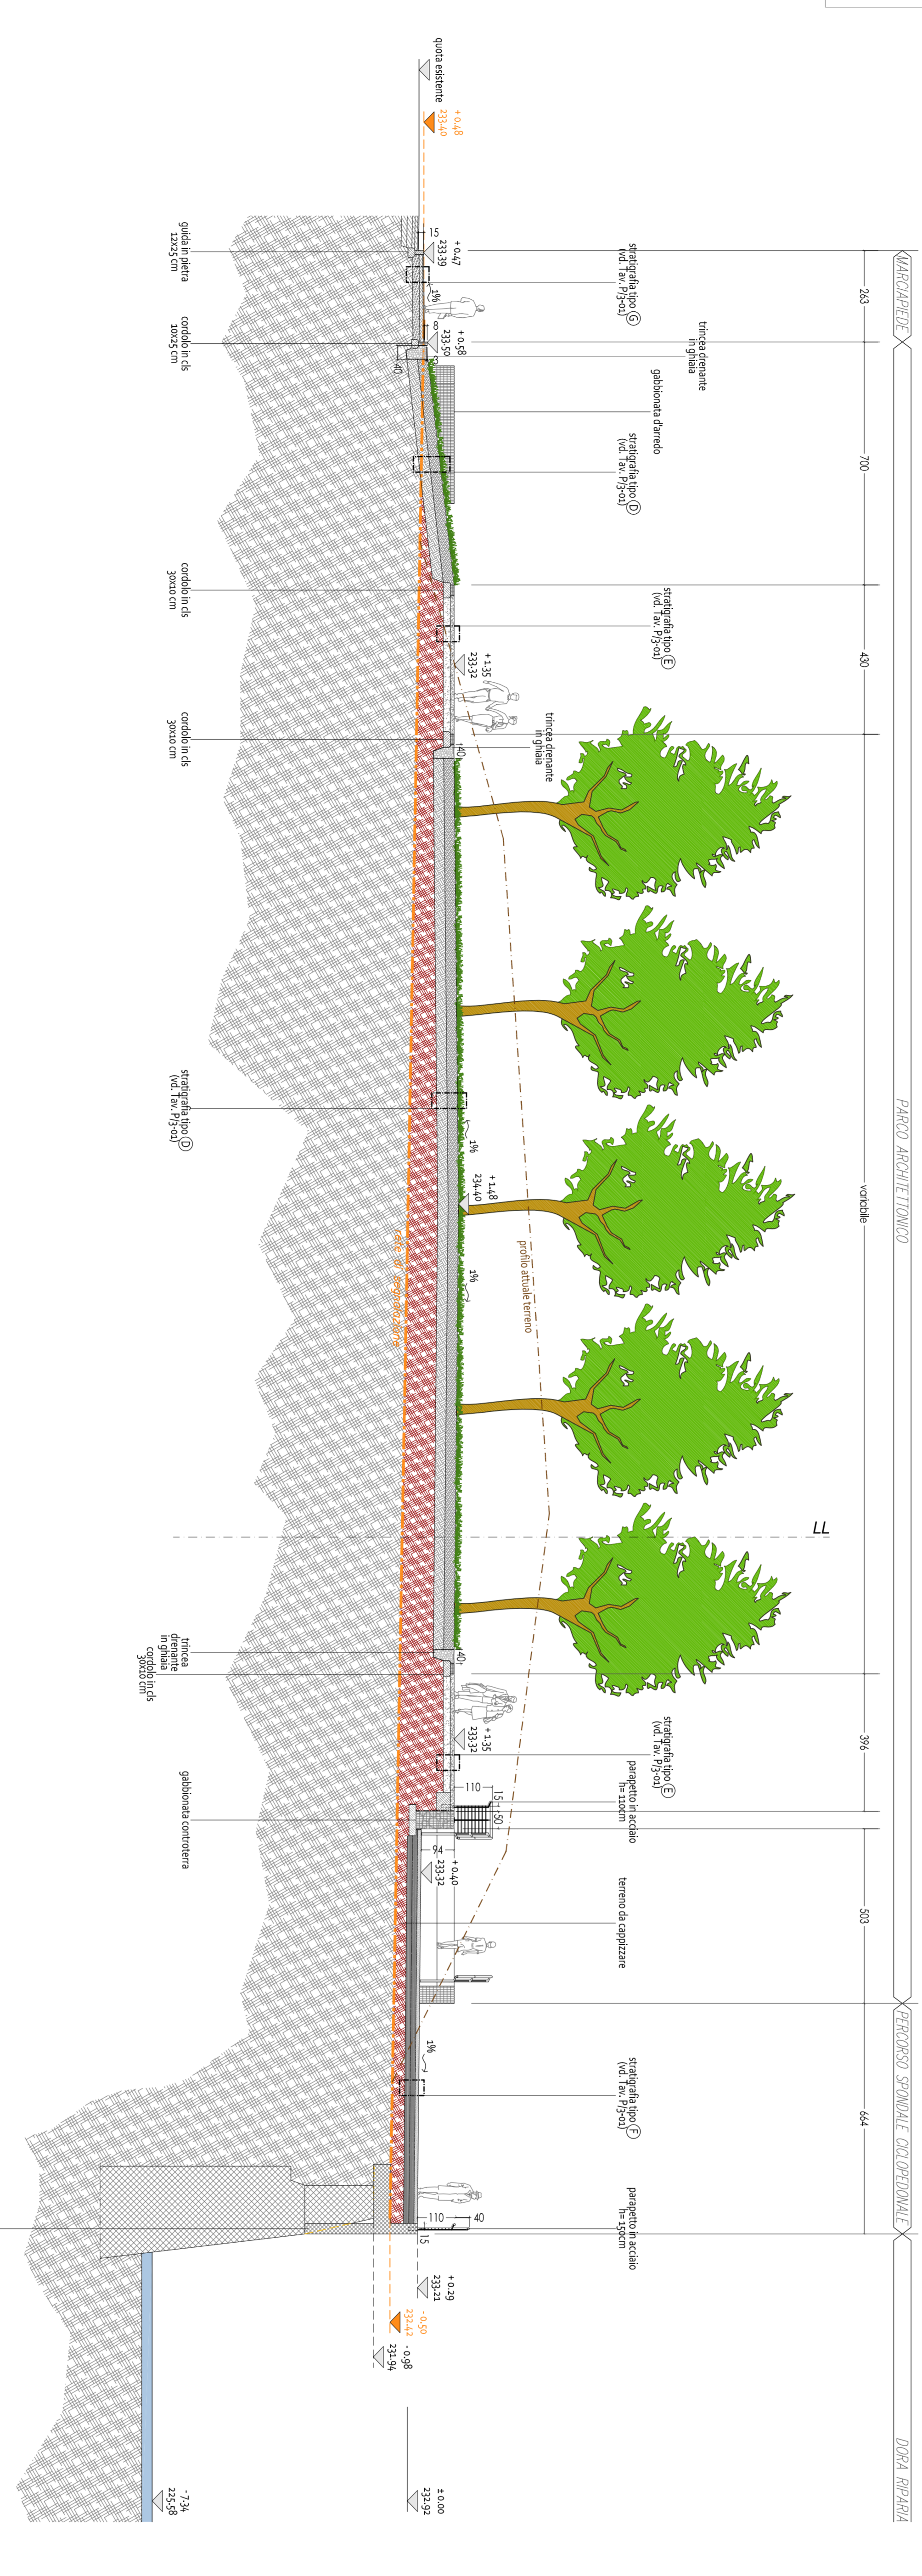

**SEZIONE DD**

