



Presidenza
del Consiglio dei Ministri




CITTA' DI TORINO

DIREZIONE AMBIENTE VERDE E PROTEZIONE CIVILE
AREA VERDE
SERVIZIO GESTIONE GRANDI OPERE

ALLEGATO N. 33
DELIBERA N. MECC.
2018- 01956/117

AxTO

azioni	SPAZIO PUBBLICO
per	CASA
e	LAVORO E COMMERCIO
periferie	SCUOLA E CULTURA
torinesi	COMUNITA' E PARTECIPAZIONE

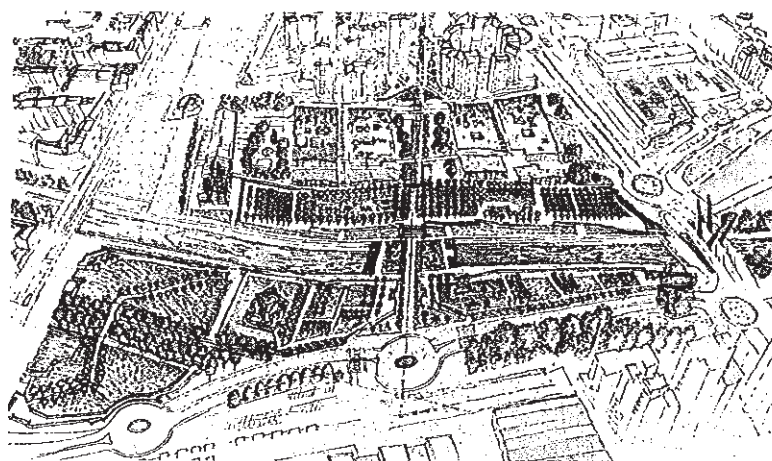

Azione 1.21
Parco Dora - Spina 3 . Lotto Valdocco sub. B

PROGETTO ESECUTIVO

SEZIONI SUL PARCO - 2

Tavola n° P/2 - 0.5

data revisione
febbraio 2018

scala grafica
1:100

GRUPPO DI PROGETTAZIONE:

dott. for. Ezio DE MAGISTRIS (Coordinatore)

p.a. Giovanni BESUSSO

dott. Ing. Roberto ROSATO

geom. Mauro GRIVA

p.a. Roberto GASPERINI

dott. Luigi CANFORA

Codice LL.PP. 4438

CUP: C17B16000110004


CIG:

Ordine di servizio del 24/03/2017 prot. n. 4065 del Dirigente Arch. Sabino PALERMO

COORDINATORE SICUREZZA
IN FASE DI PROGETTAZIONE
p.a. Giovanni BESUSSO

RESPONSABILE DELL'ELABORATO
arch. Roberto FRATERNALI

RESPONSABILE DEL PROCEDIMENTO - DIRIGENTE SERVIZIO TECNICO
Arch. Sabino PALERMO

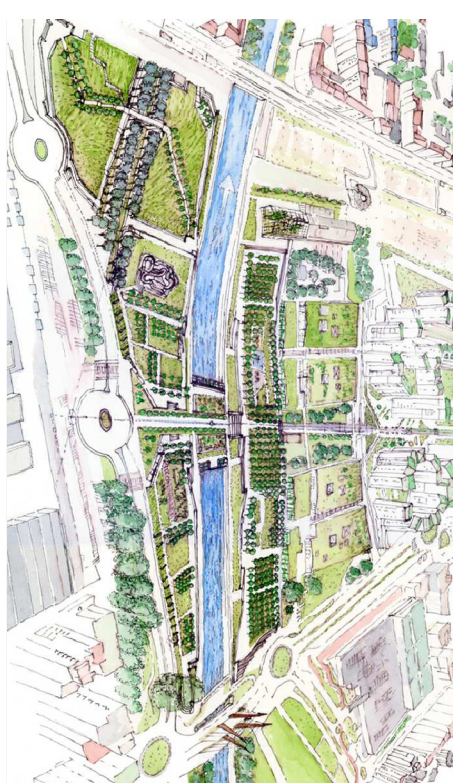


Spina 3 . Lotto Valdocc


[illegible]

SEZIONE FF

SEZIONE EE

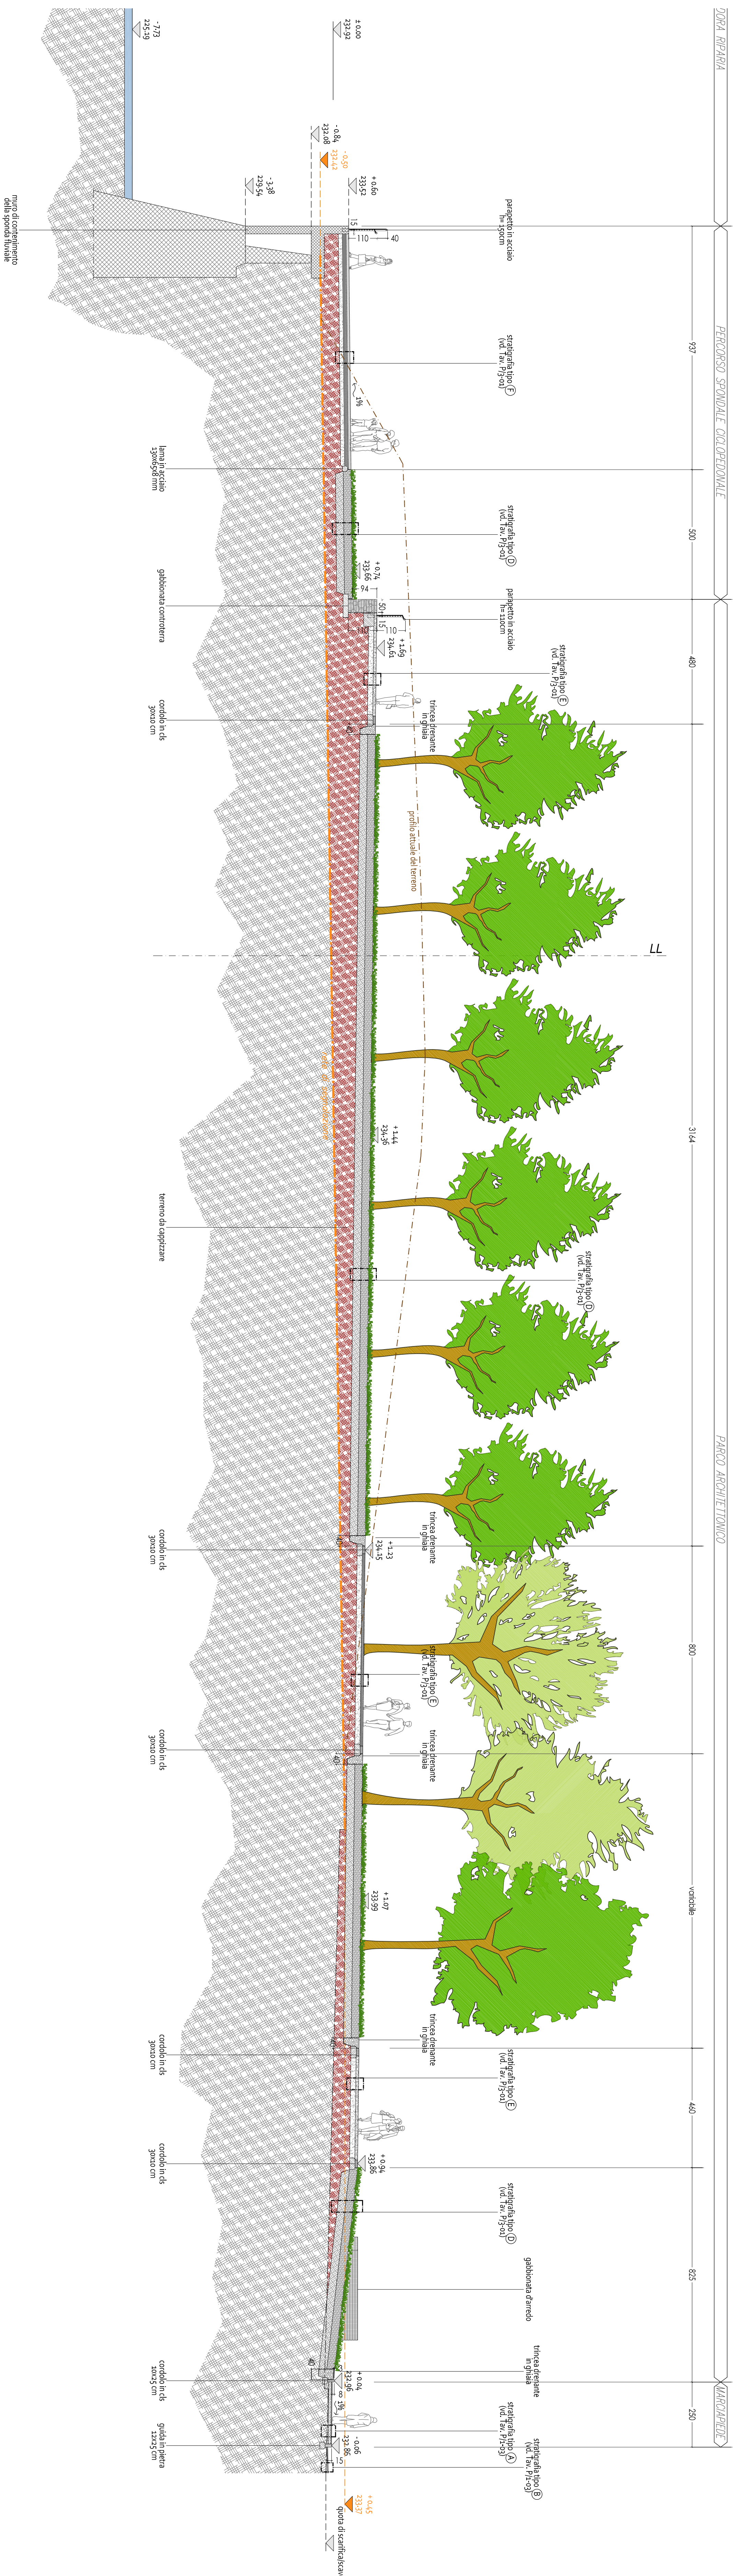

GOVERNOR

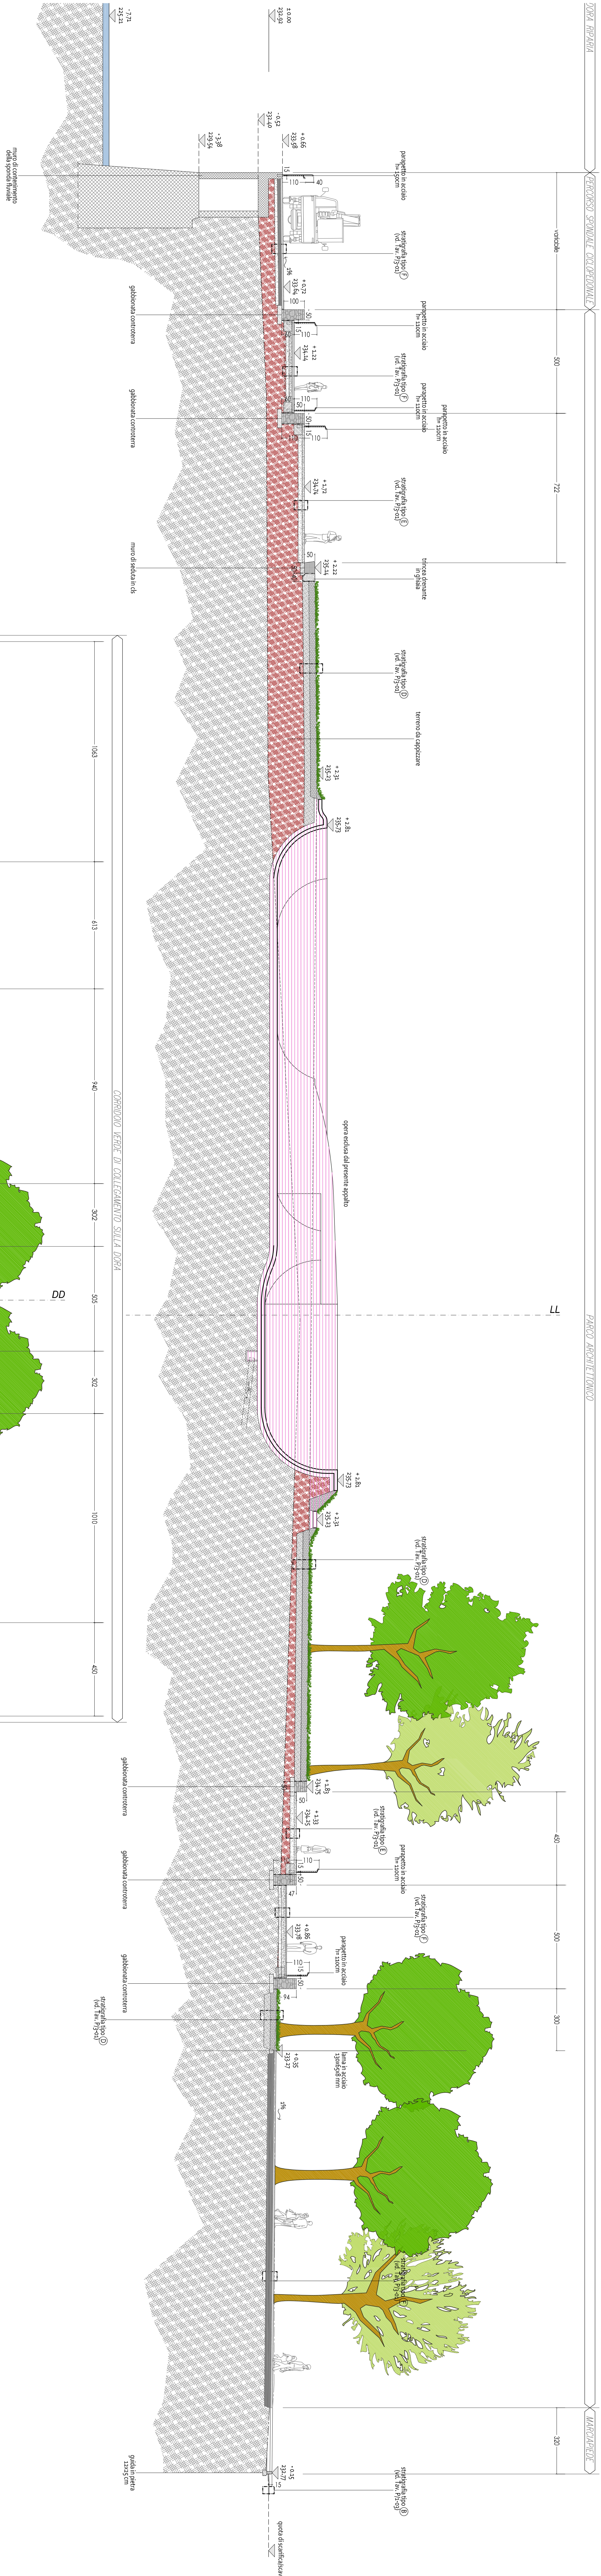

SEZIONE MI