



Presidenza
del Consiglio dei Ministri



CITTA' DI TORINO


DIREZIONE AMBIENTE VERDE E PROTEZIONE CIVILE
AREA VERDE
SERVIZIO GESTIONE GRANDI OPERE

ALLEGATO N. 42
DELIBERA N. MECC.

2018-01356/117

AxTO

| | |
|-----------|----------------------------|
| azioni | SPAZIO PUBBLICO |
| per | CASA |
| e | LAVORO, COMMERCIO |
| periferie | SCUOLA, CULTURA |
| torinesi | COMUNITA' E PARTECIPAZIONE |

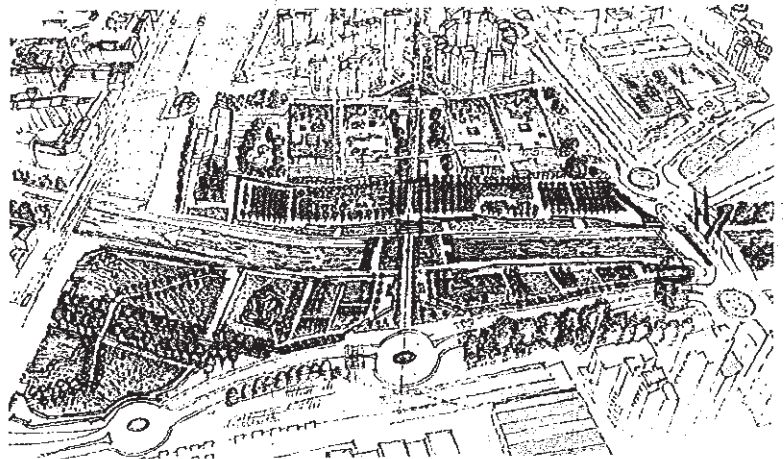

Azione 1.21
Parco Dora - Spina 3 . Lotto Valdocco sub. B

PROGETTO ESECUTIVO

OPERE DI COMPLETAMENTO MURO D'ARGINE SX FIUME DORA
- PROSPETTO ARGINE SX -

Tavola n° S/1 - 0.2


data revisione
febbraio 2018

scala grafica
1:500

GRUPPO DI PROGETTAZIONE:

dott. for. Ezio DE MAGISTRIS (Coordinatore)

Opere strutturali
ing. Domenico CORRAO

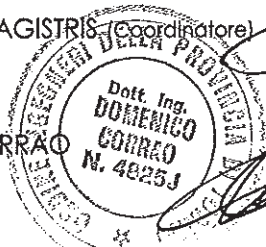

Ezio De Magistris
Domenico Corrao

Codice LL.PP.: 4438

CUP: C17B16000110004

CIG:


Ordine di servizio del 24/03/2017 prot. n. 4065 del Dirigente Arch. Sabino PALERMO

COORDINATORE SICUREZZA
IN FASE DI PROGETTAZIONE
p.a. Giovanni BESUSSO


RESPONSABILE DELL'ELABORATO
ing. Domenico CORRAO

RESPONSABILE DEL PROCEDIMENTO DIRIGENTE SERVIZIO TECNICO
Arch. Sabino PALERMO



TRATTO 0/3 - Scala 1:200

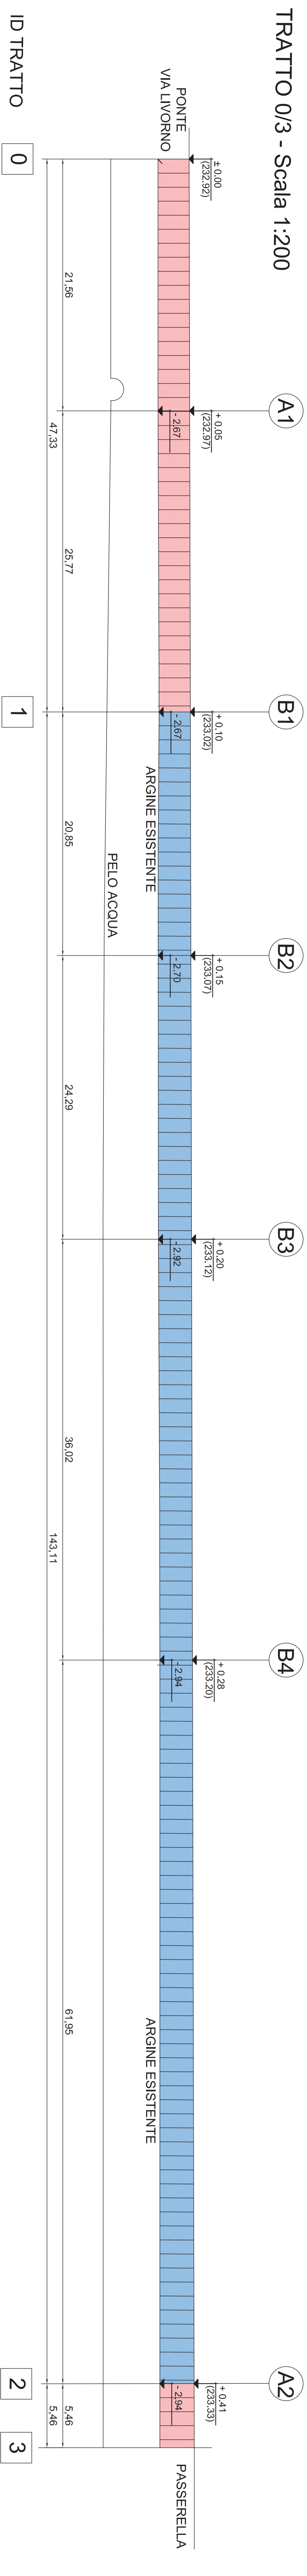


TRATTO 3/5 - Scala 1:200

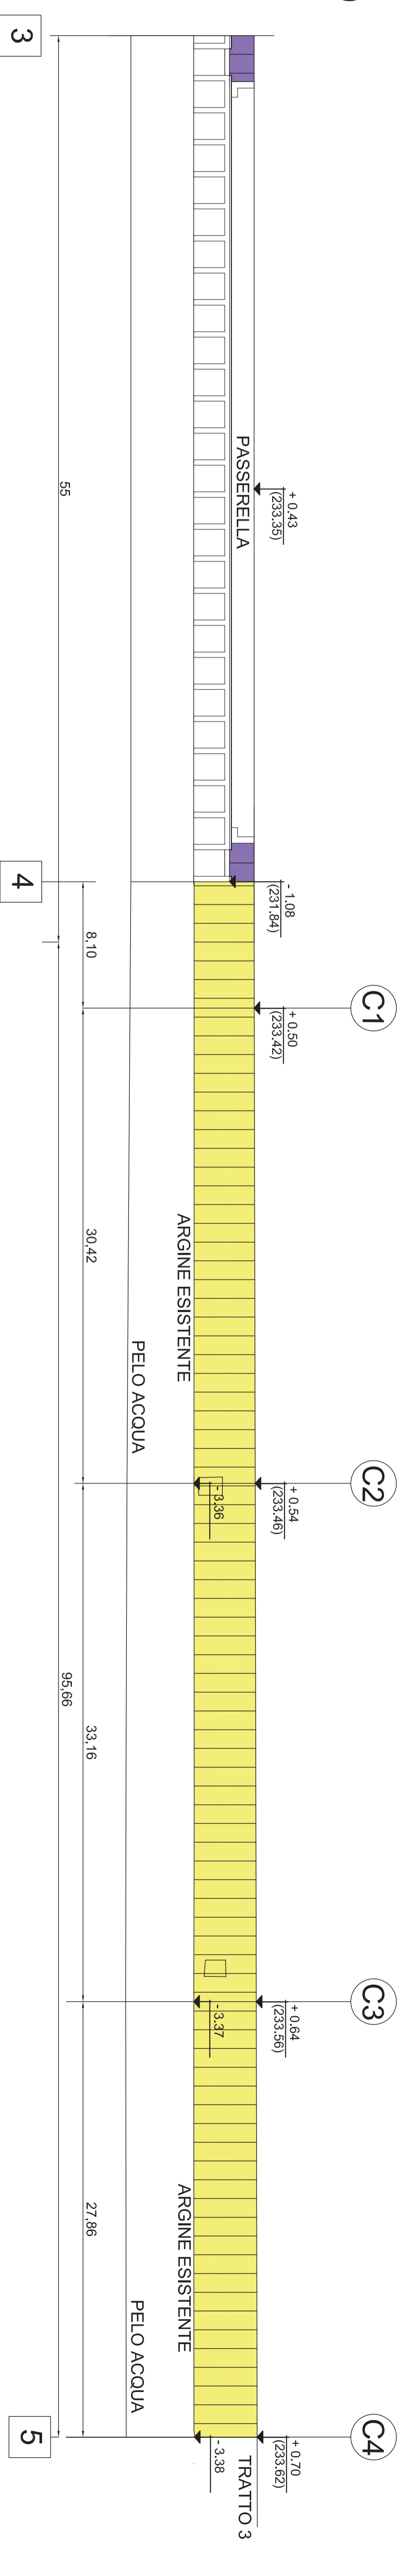


TRATTO 5/10 - Scala 1:200

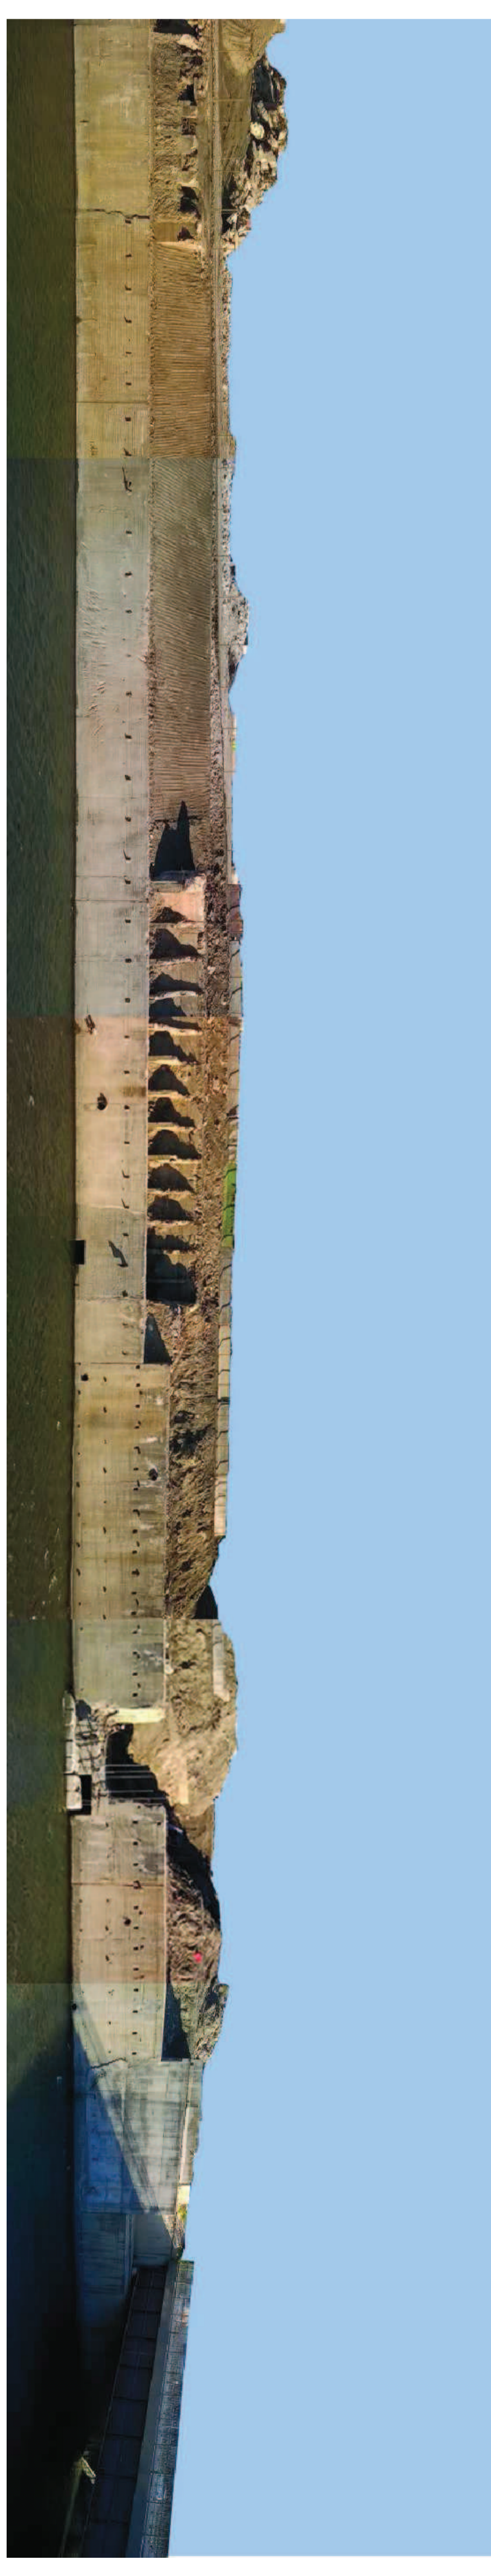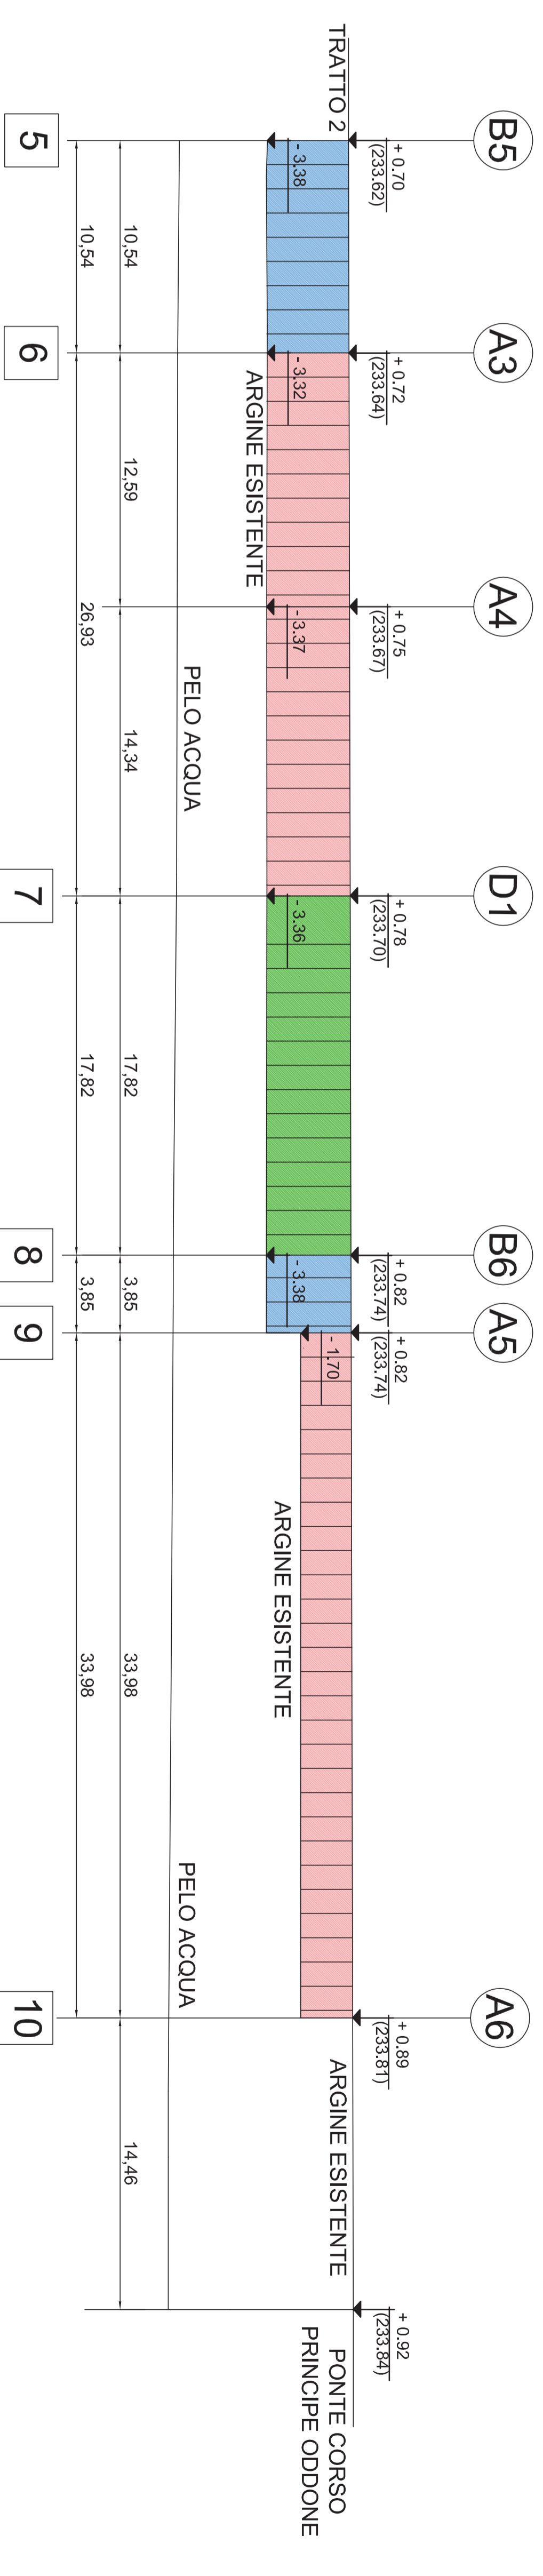



CITTA' DI TORINO
DIREZIONE AMBIENTE VERDE E PROTEZIONE CIVILE
SERVIZIO GESTIONE GRANDI OPERE



AXTO
OZIOLOI
ELET
Pellegrini
Grimesi
Consulenza e Progettazione

Parco Dora - Spina 3 - Loto Valdocco sub. B

PROGETTO ESECUTIVO

OPERE DI COMPLETAMENTO MURO D'ARGINE SX Fiume DORA
- PROSPETTO ARGINE SX -

TAVOLA n° S/1 - 0.2

GRUPPO DI PROGETTAZIONE:





