



Presidenza
del Consiglio dei Ministri




CITTA' DI TORINO

DIREZIONE AMBIENTE VERDE E PROTEZIONE CIVILE
AREA VERDE
SERVIZIO GESTIONE GRANDI OPERE

ALLEGATO N. 44
DELIBERA N. MECC.

2018-01956/117

AxTO

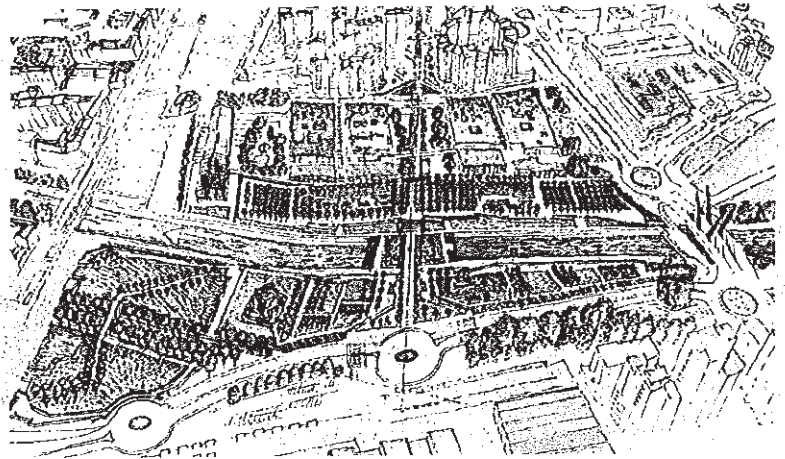

azioni	SPAZIO PUBBLICO
per	CASA
e	LAVORO E COMMERCIO
periferie	SCUOLA E CULTURA
torinesi	COMUNITA' E PARTECIPAZIONE

Azione 1.21
Parco Dora - Spina 3 . Lotto Valdocco sub. B

PROGETTO ESECUTIVO

PASSERELLA PANORAMICA
SEZIONE TRASVERSALE E LONGITUDINALE

Tavola n° S/2 - 0.1


data revisione
febbraio 2018

scala grafica
1:20

GRUPPO DI PROGETTAZIONE:

dott. for. Ezio DE MAGISTRIS (Coordinatore)

Opere strutturali
ing. Roberto BARTOLOZZI

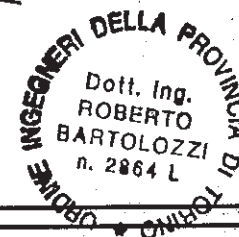

Codice LL.PP: 4438

CUP: C17B16000110004

CIG:

Ordine di servizio del 24/03/2017 prot. n. 4065 del Dirigente Arch. Sabino PALERMO


COORDINATORE SICUREZZA
IN FASE DI PROGETTAZIONE
p.a. Giovanni BESUSSO

RESPONSABILE DELL'ELABORATO
ing. Roberto BARTOLOZZI
ing. Roberto BARTOLOZZI

RESPONSABILE DEL PROCEDIMENTO - DIRIGENTE SERVIZIO TECNICO
Arch. Sabino PALERMO


SEZIONE C-C


Scala 1:20

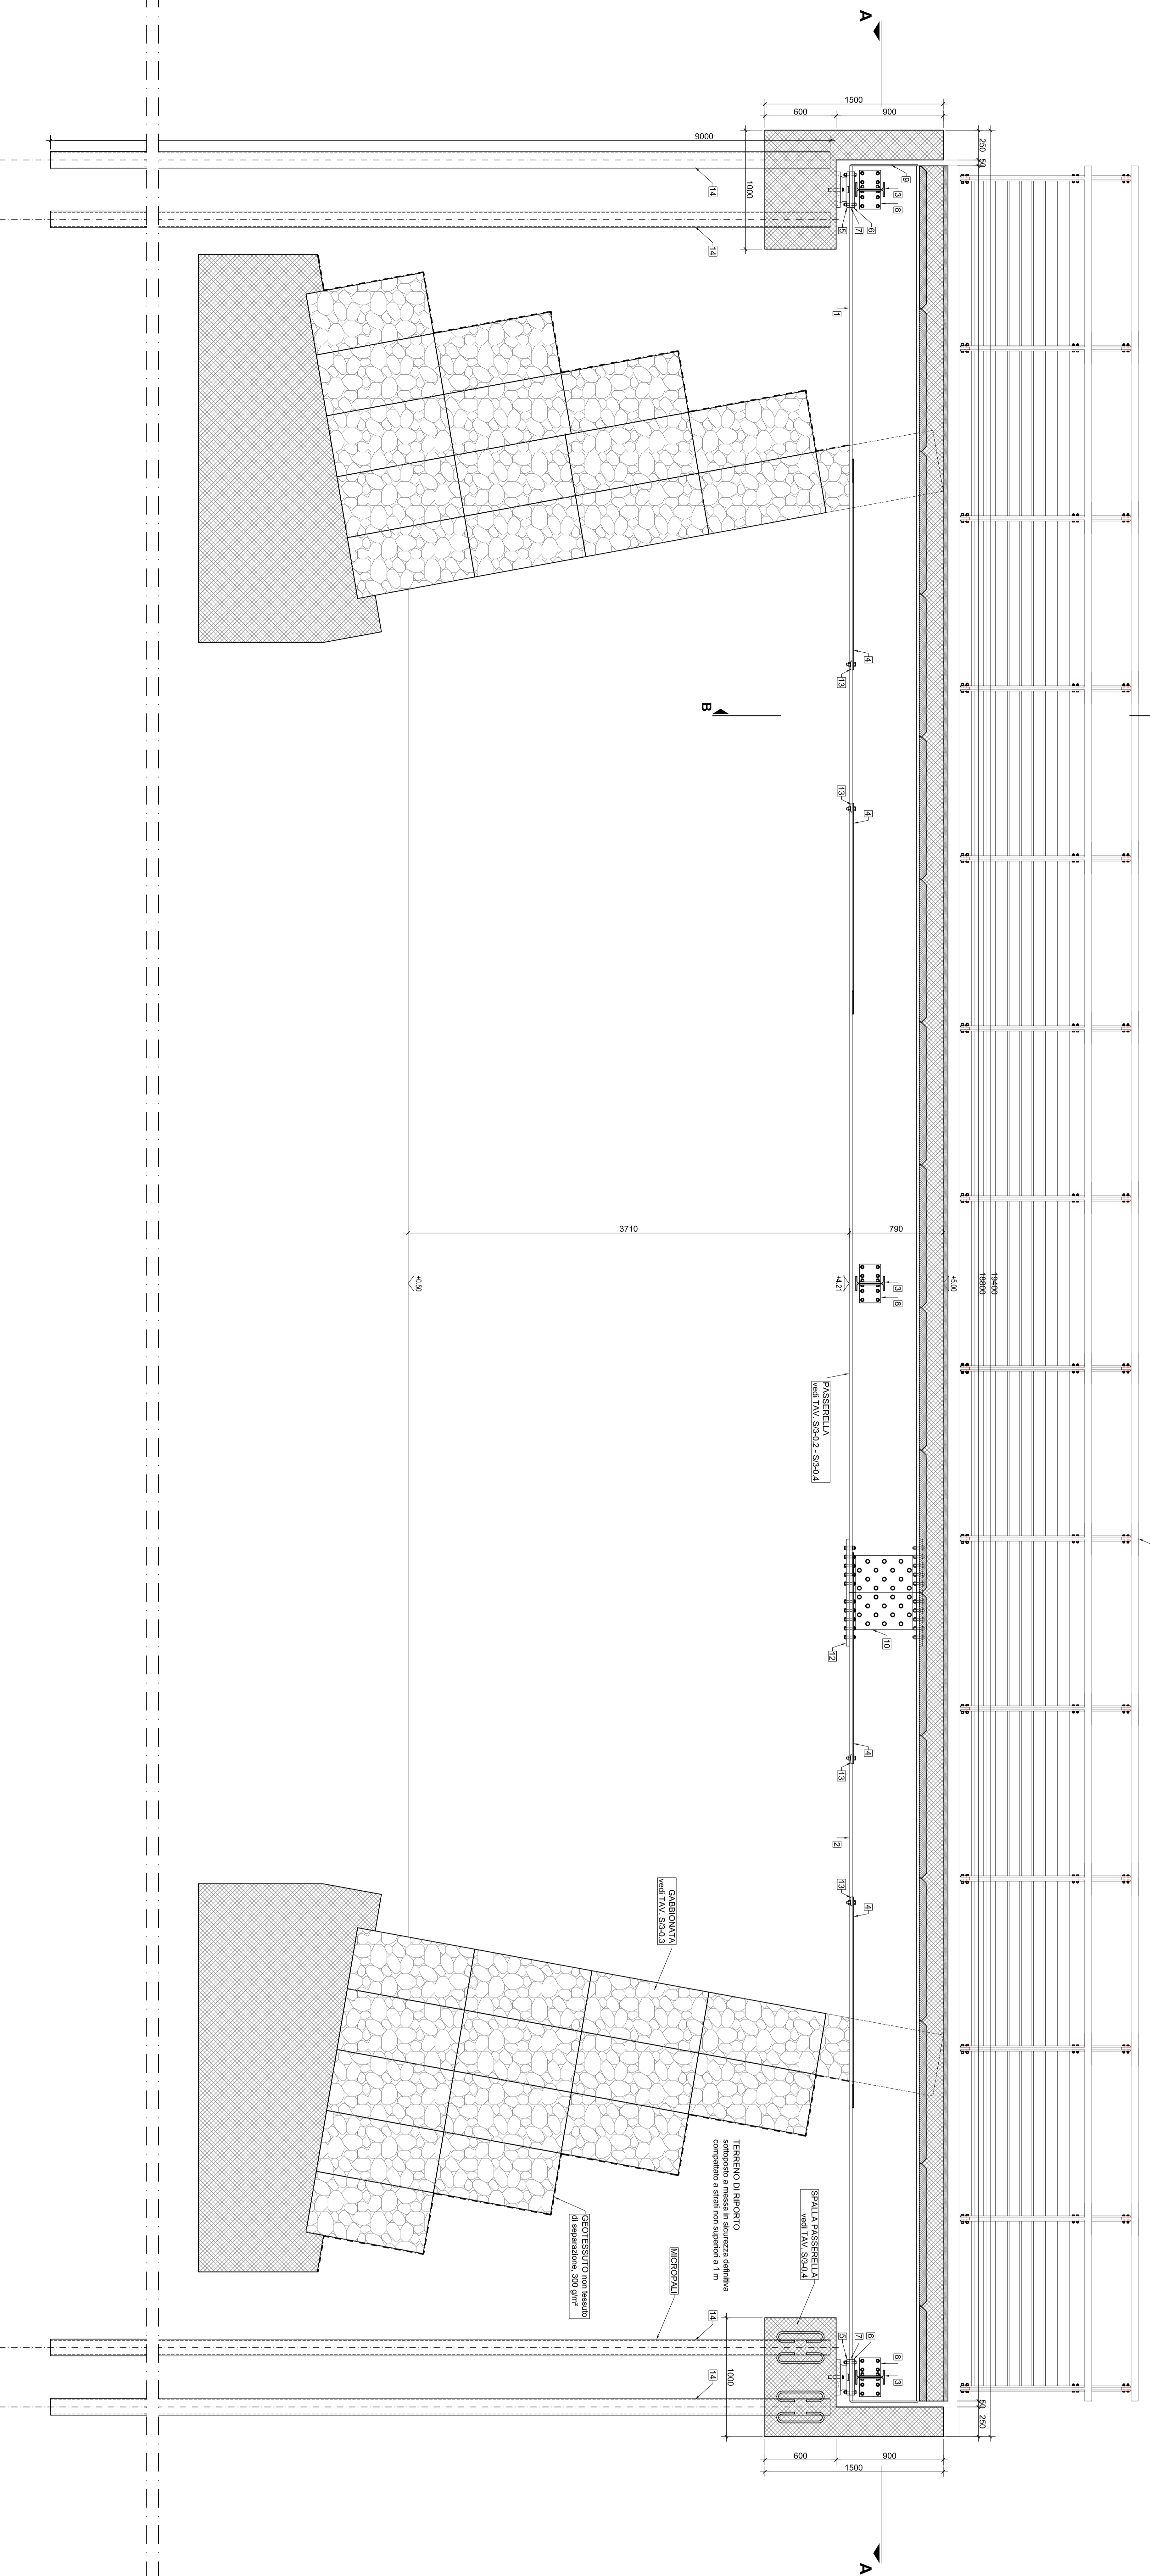


SEZIONE B-B

Scala 1:20

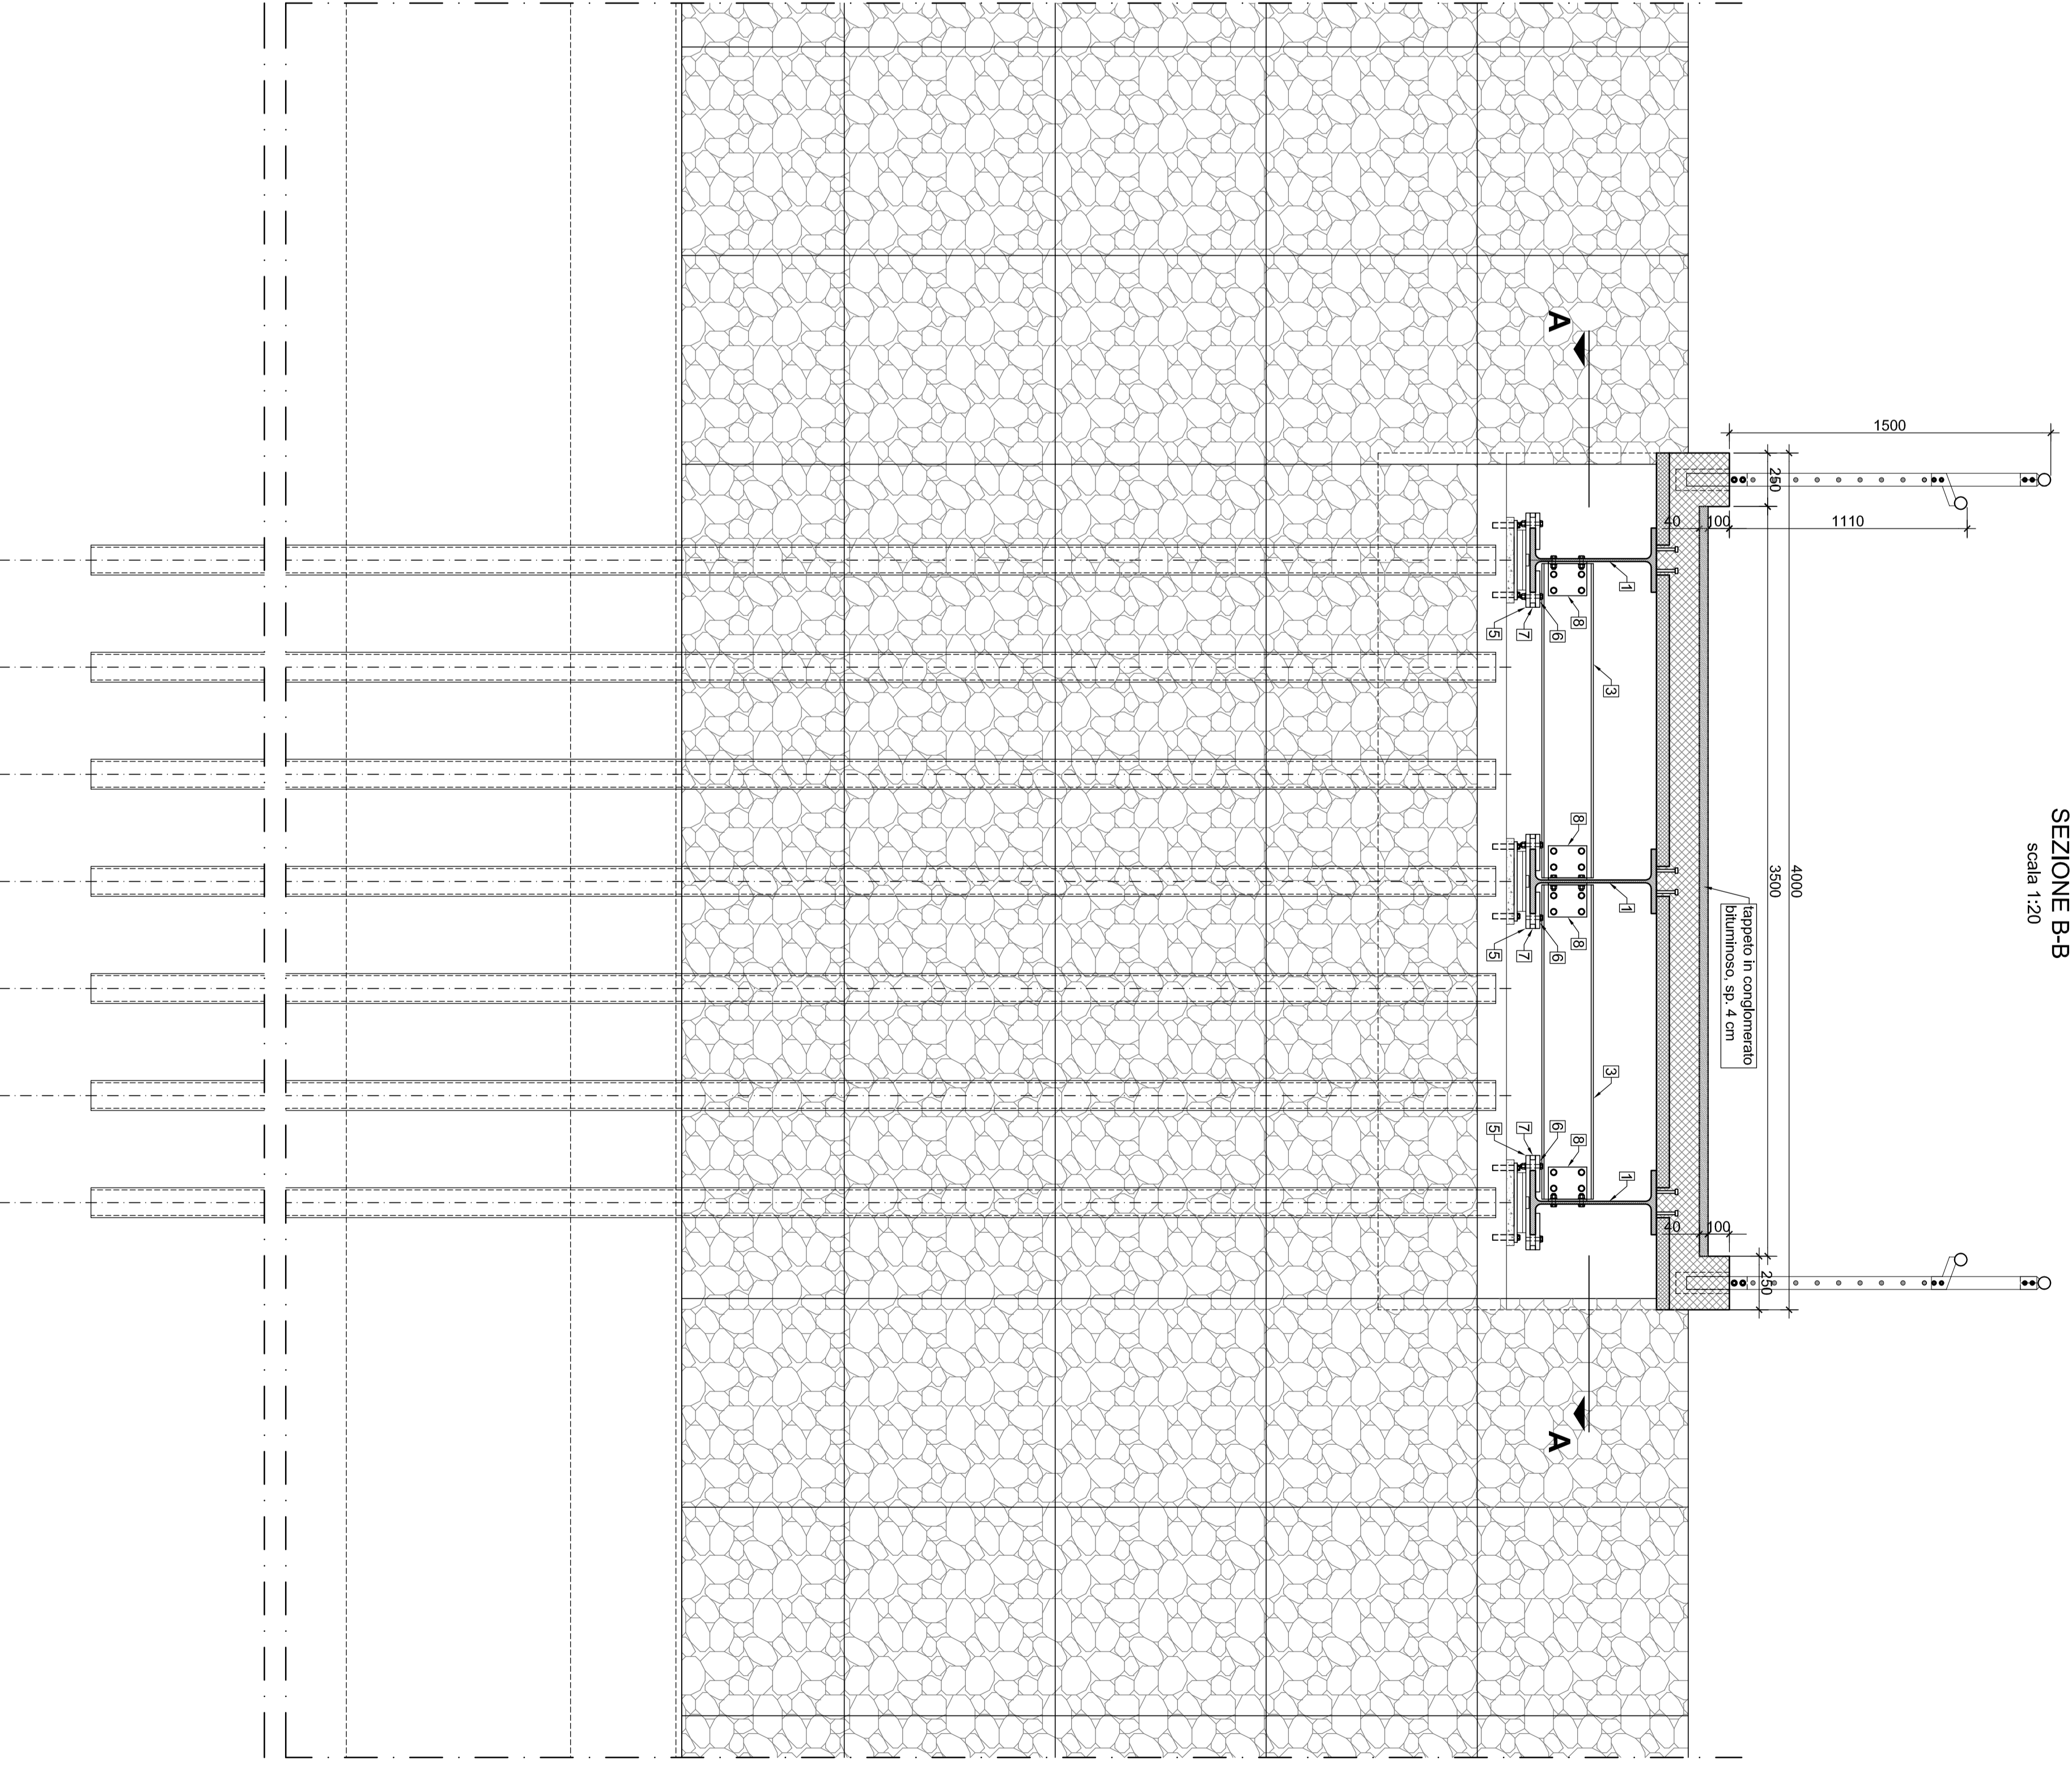

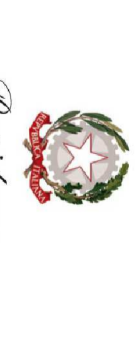












