



Presidenza
del Consiglio dei Ministri



CITTA' DI TORINO


DIREZIONE AMBIENTE VERDE E PROTEZIONE CIVILE
AREA VERDE
SERVIZIO GESTIONE GRANDI OPERE

ALLEGATO N. 45
DELIBERA N. MECC.

2018-01956/117

AXTO

azioni	SPAZIO PUBBLICO
per	CASA
e	LAVORO E COMMERCIO
periferie	SCUOLA E CULTURA
torinesi	COMUNITA' E PARTECIPAZIONE

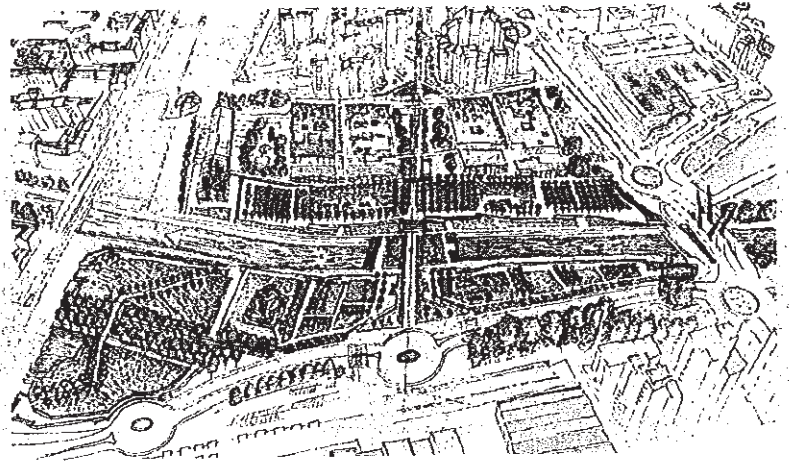

azione 1.21

Parco Dora - Spina 3 . Lotto Valdocco sub. B

PROGETTO ESECUTIVO

PASSERELLA PANORAMICA
CARPENTERIA

Tavola n° S/2 - 0.2

data revisione
febbraio 2018

scala grafica
1:20

GRUPPO DI PROGETTAZIONE:

dott. for. Ezio DE MAGISTRIS (Coordinatore)

Opere strutturali

Ing. Roberto BARTOLOZZI



Codice LL.PP: 4438

CUP: C17B16000110004


CIG:

Ordine di servizio del 24/03/2017 prot. n. 4065 del Dirigente Arch. Sabino PALERMO

COORDINATORE SICUREZZA
IN FASE DI PROGETTAZIONE
p.a. Giovanni BESUSSO

RESPONSABILE DELL'ELABORATO
ing. Roberto BARTOLOZZI

RESPONSABILE DEL PROCEDIMENTO - DIRIGENTE SERVIZIO TECNICO
Arch. Sabino PALERMO

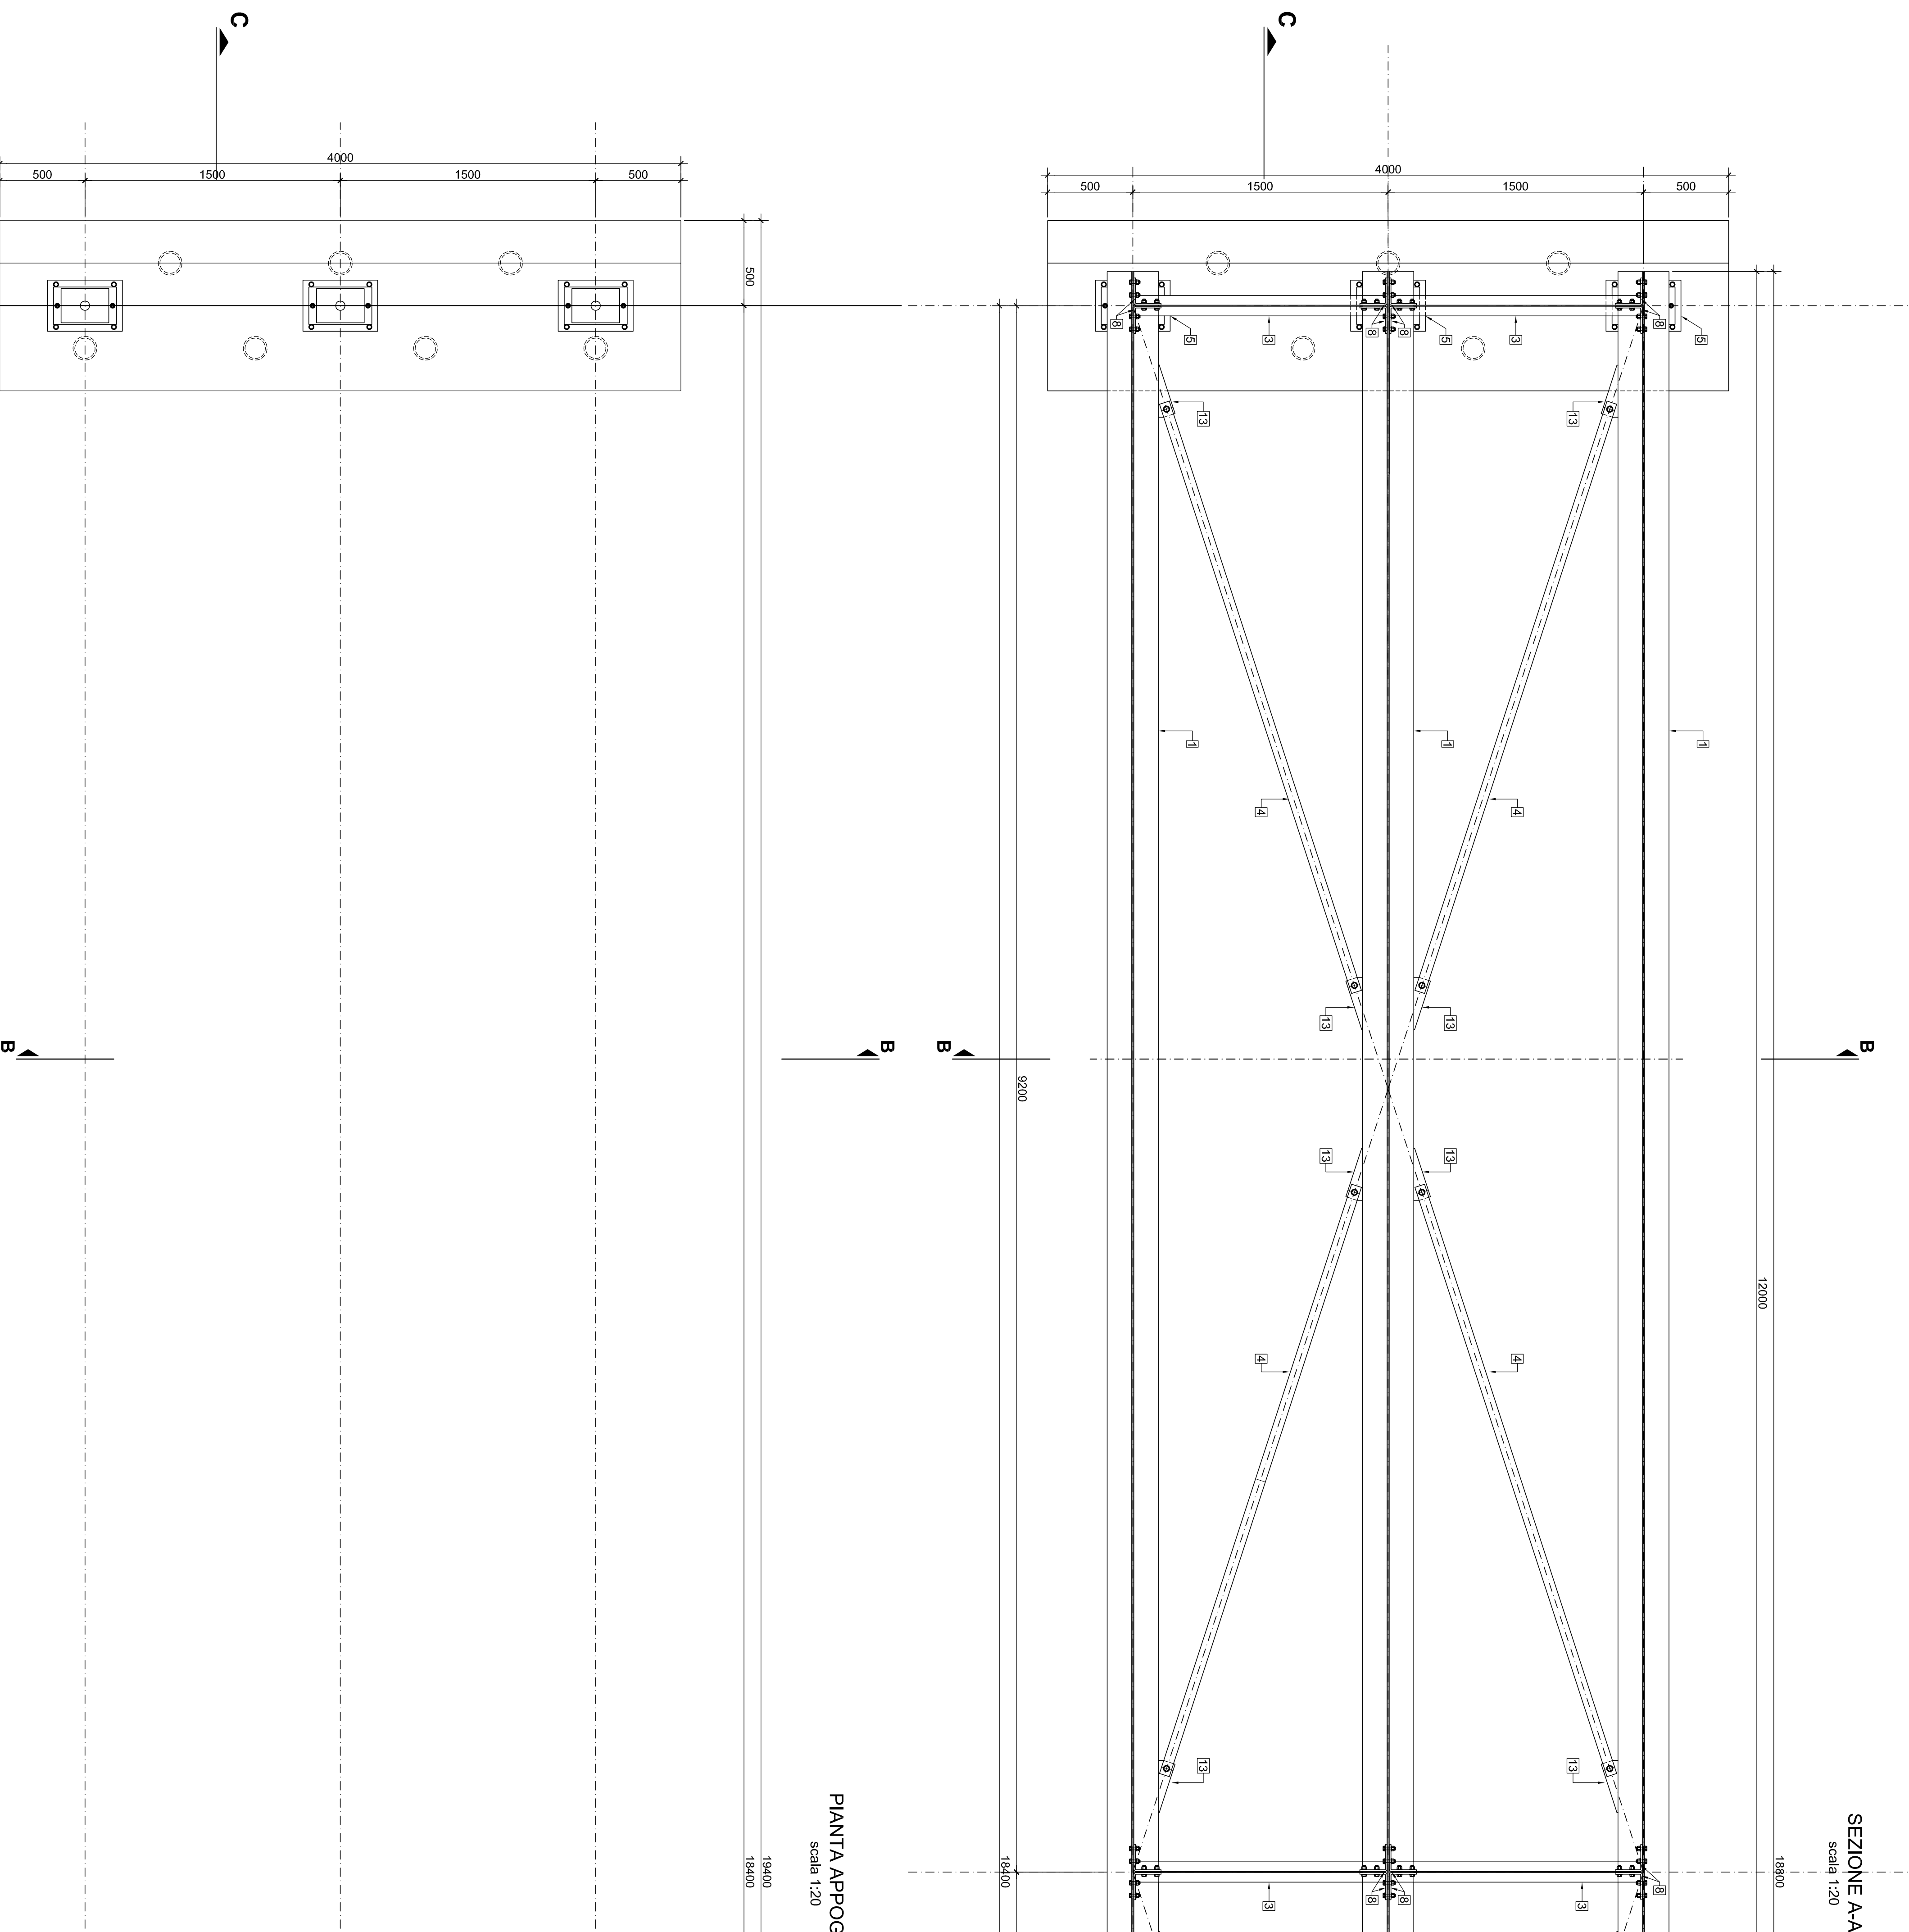


SEZIONE AA

scala 1:20

PIANTA APPOGGI

scala 1:20

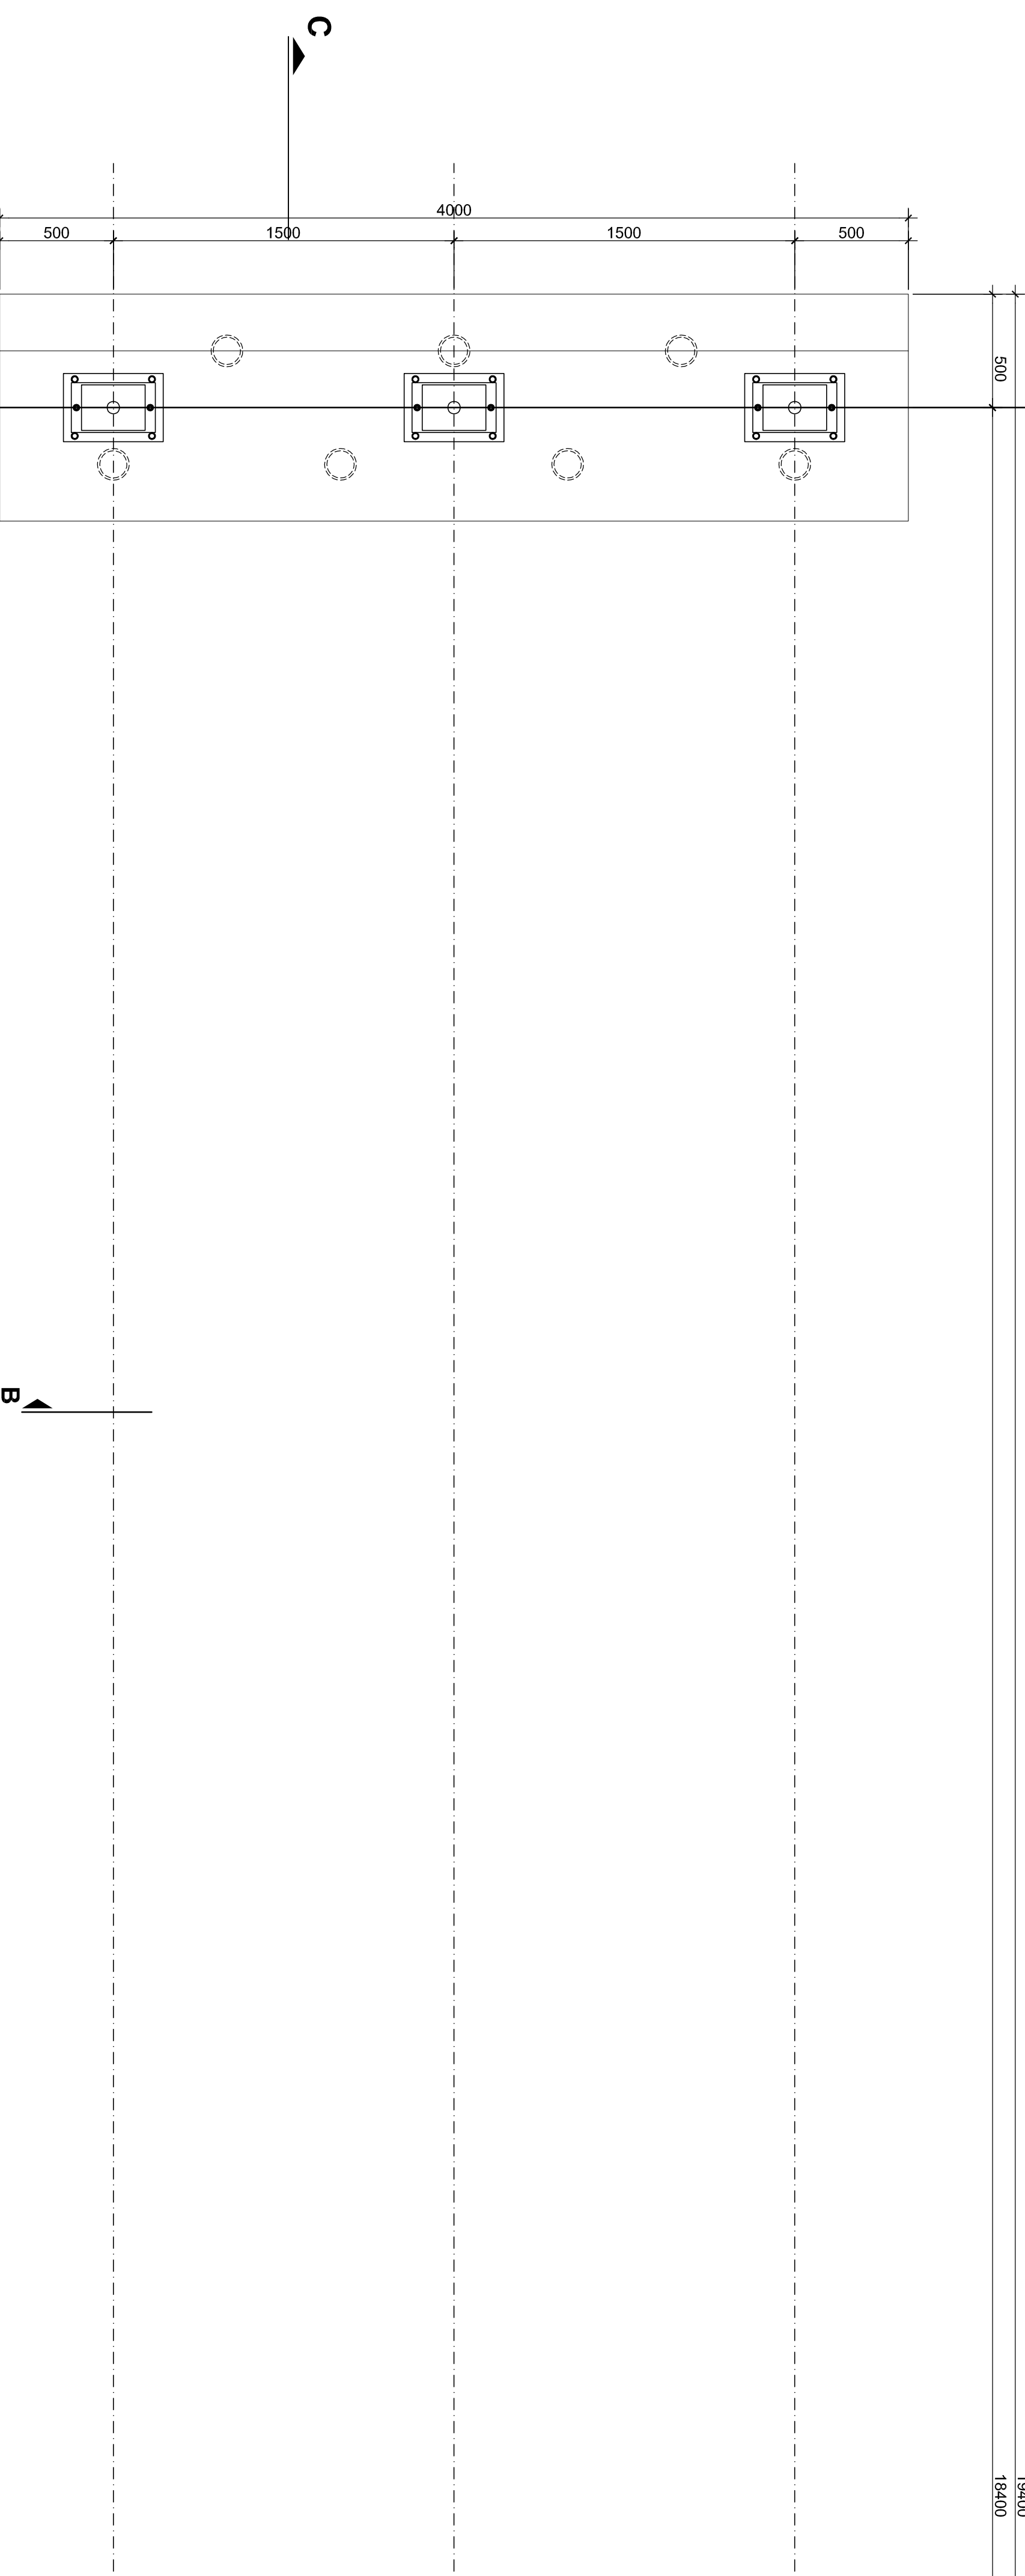

NOTA: VERIFICARE LE QUOTE IN SITO PRIMA DELL'ESECUZIONE

MATERIALI:

- Acciaio per carpenteria metallica S275
- Acciaio per n. bulloni S355
- Acciaio per c.a. B450C
- Acciaio per c.a. B450C
- Bulloni classe 8.8

POS.	REDAZIONE	Q.tà	MATERIALE	UNI	NOTE	PREZZO
15	PASTRINA 200x145x500	14	S 355			8792
16	MOLOTTOLA 500x500	14	S 355			8792
17	MICROGALLO TUBO Ø183/110 L=1800	14	S 355			4031
18	PASTRINA 307x98x142	16	S 275			4689
19	PASTRINA 300x100x205	3	S 275			159
20	PASTRINA 300x180x205	3	S 275			56
21	PASTRINA 325x80x205	6	S 275			353
22	PASTRINA 300x170x200	24	S 275			822
23	PASTRINA 300x170x200	12	S 275			412
24	PASTRINA 300x170x200	12	S 275			412
25	PASTRINA 440x100x200	6	S 275			194
26	PASTRINA 440x100x200	6	S 275			194
27	HEX.Ø60 L=1800	3	S 275			70
28	HEX.Ø60 L=1000	3	S 275			468
29	REDAZIONE					

Gruppo di Progettazione:

OPZIONI

Per

esigibilità

online!

Azione 1.21

Parco Dora - Spina 3. Lotto Valdocco sub. B

PROGETTO ESECUTIVO

PASSERELLA PANORAMICA

CARPENTERIA

data redazione: febbraio 2018

scala grafica: 1:20

Gruppo di Progettazione:

dott. Ing. Edo. DE WAGSTRIM (Coordinate)

Onere tecnico:

Ing. Roberto BARTOLOZZI

ALLEGATO N. DELIBERAZIONE N. 4088

Consiglio Comunale

CITTA' DI TORINO

DIREZIONE AMBIENTE VERDE E PROTEZIONE CIVILE

AREA VERDE

SERVIZIO GESTIONE GRANDI OPERE

OSG 11.075.4438

Gruppo di Progettazione:

RESPONSABILE SGUARDATA

IN FASE DI PROGETTAZIONE

Ing. Giuseppe BERTASSI

RESPONSABILE DELL'ELABORATO

Ing. Massimo BARTOLOZZI

RESPONSABILE DEL PROCEDIMENTO - DIRIGENTE SERVIZIO TECNICO

Arch. Stefano PALERMO

Gruppo di Progettazione:

OSG 11.075.4438

Gruppo di Progettazione:

RESPONSABILE SGUARDATA

IN FASE DI PROGETTAZIONE

Ing. Giuseppe BERTASSI

RESPONSABILE DELL'ELABORATO

Ing. Massimo BARTOLOZZI

RESPONSABILE DEL PROCEDIMENTO - DIRIGENTE SERVIZIO TECNICO

Arch. Stefano PALERMO