



# CITTA' DI TORINO

DIVISIONE AMBIENTE, VERDE E PROTEZIONE CIVILE  
AREA VERDE  
SERVIZIO GESTIONE GRANDI OPERE



## PROGRAMMA OPERATIVO NAZIONALE CITTA' METROPOLITANE (PON METRO) 2014 - 2020

Asse 2 - Sostenibilità dei servizi e della mobilità urbana - Misura 2.2.3 Mobilità lenta  
Codice Progetto TO2.2.3.c

**REALIZZAZIONE GREEN BELT**  
Ciclopista Parco Dora - Pellerina - Collegno  
Cod. Opera 4426 - CUP. C17B16000090006

### PROGETTISTA E COORDINATORE DEL PROGETTO

arch. Pier Giorgio AMERIO

### PROGETTISTI:

geom. Mauro GRIVA

dott. Mario ANDRIANI

arch. Ivo D'ANGELO

### COLLABORATORI ALLA PROGETTAZIONE:

geom. Francesco RAGONESE

arch. Giorgio COROTTO

ing. Antonio MOLLO

### RESPONSABILE DEL PROCEDIMENTO E DIRIGENTE DEL SERVIZIO:

arch. Sabino PALERMO

## PROGETTO ESECUTIVO

**OGGETTO: Progetto strutturale  
Planimetria**

**TAV  
N. 10a**

REV.	MODIFICHE	DATA	DISEGNATORE
		21/03/18	D. Vittore

**SCALA  
1:200**

File: 1086-TORINO.PASSERELLA CICLOPEDONALE-ELAB\_10A-10B-10C-PROGETTO.DWG

COLLABORATORI ALLA PROGETTAZIONE:


Dott. Ing. Virgilio Anselmo  
Dott. For. Fulvio Anselmo  
Collaboratori:  
Dott. For. Davide Spada  
Dott. Ing. Donato Vittore

**Studio ANSELMO Associati**  
Via Vittorio Emanuele n°14  
10023 CHIARI (TO)  
Tel-Fax. 011 9415835  
e-mail: info@anselmoassociati.it




**UNIONE EUROPEA**  
Fondi Strutturali e di Investimento Europei





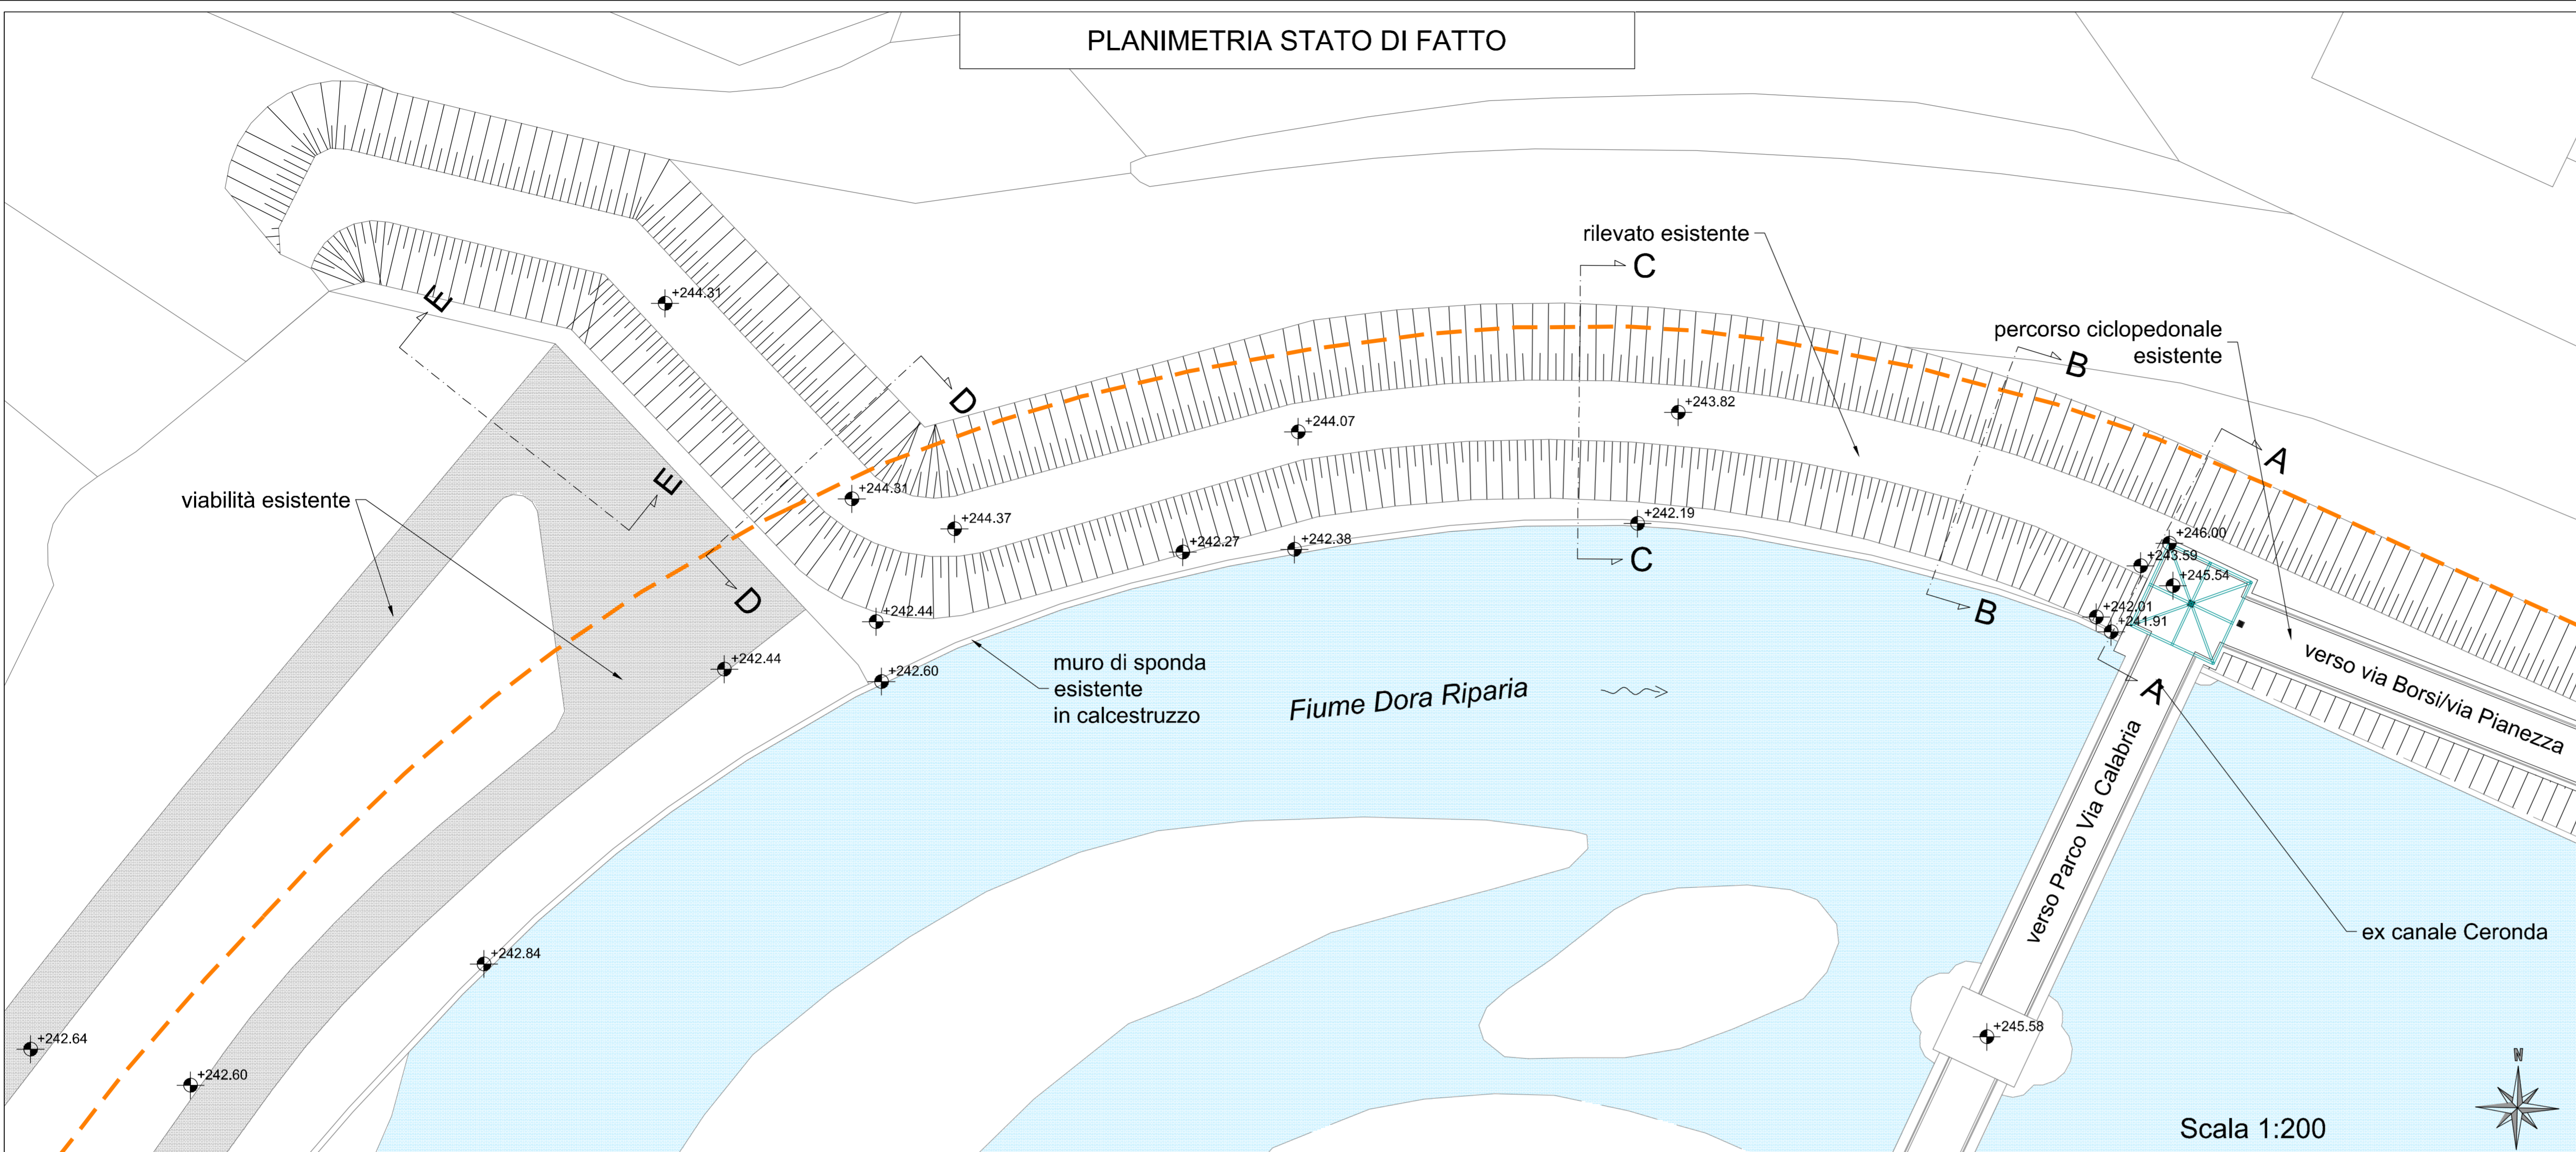



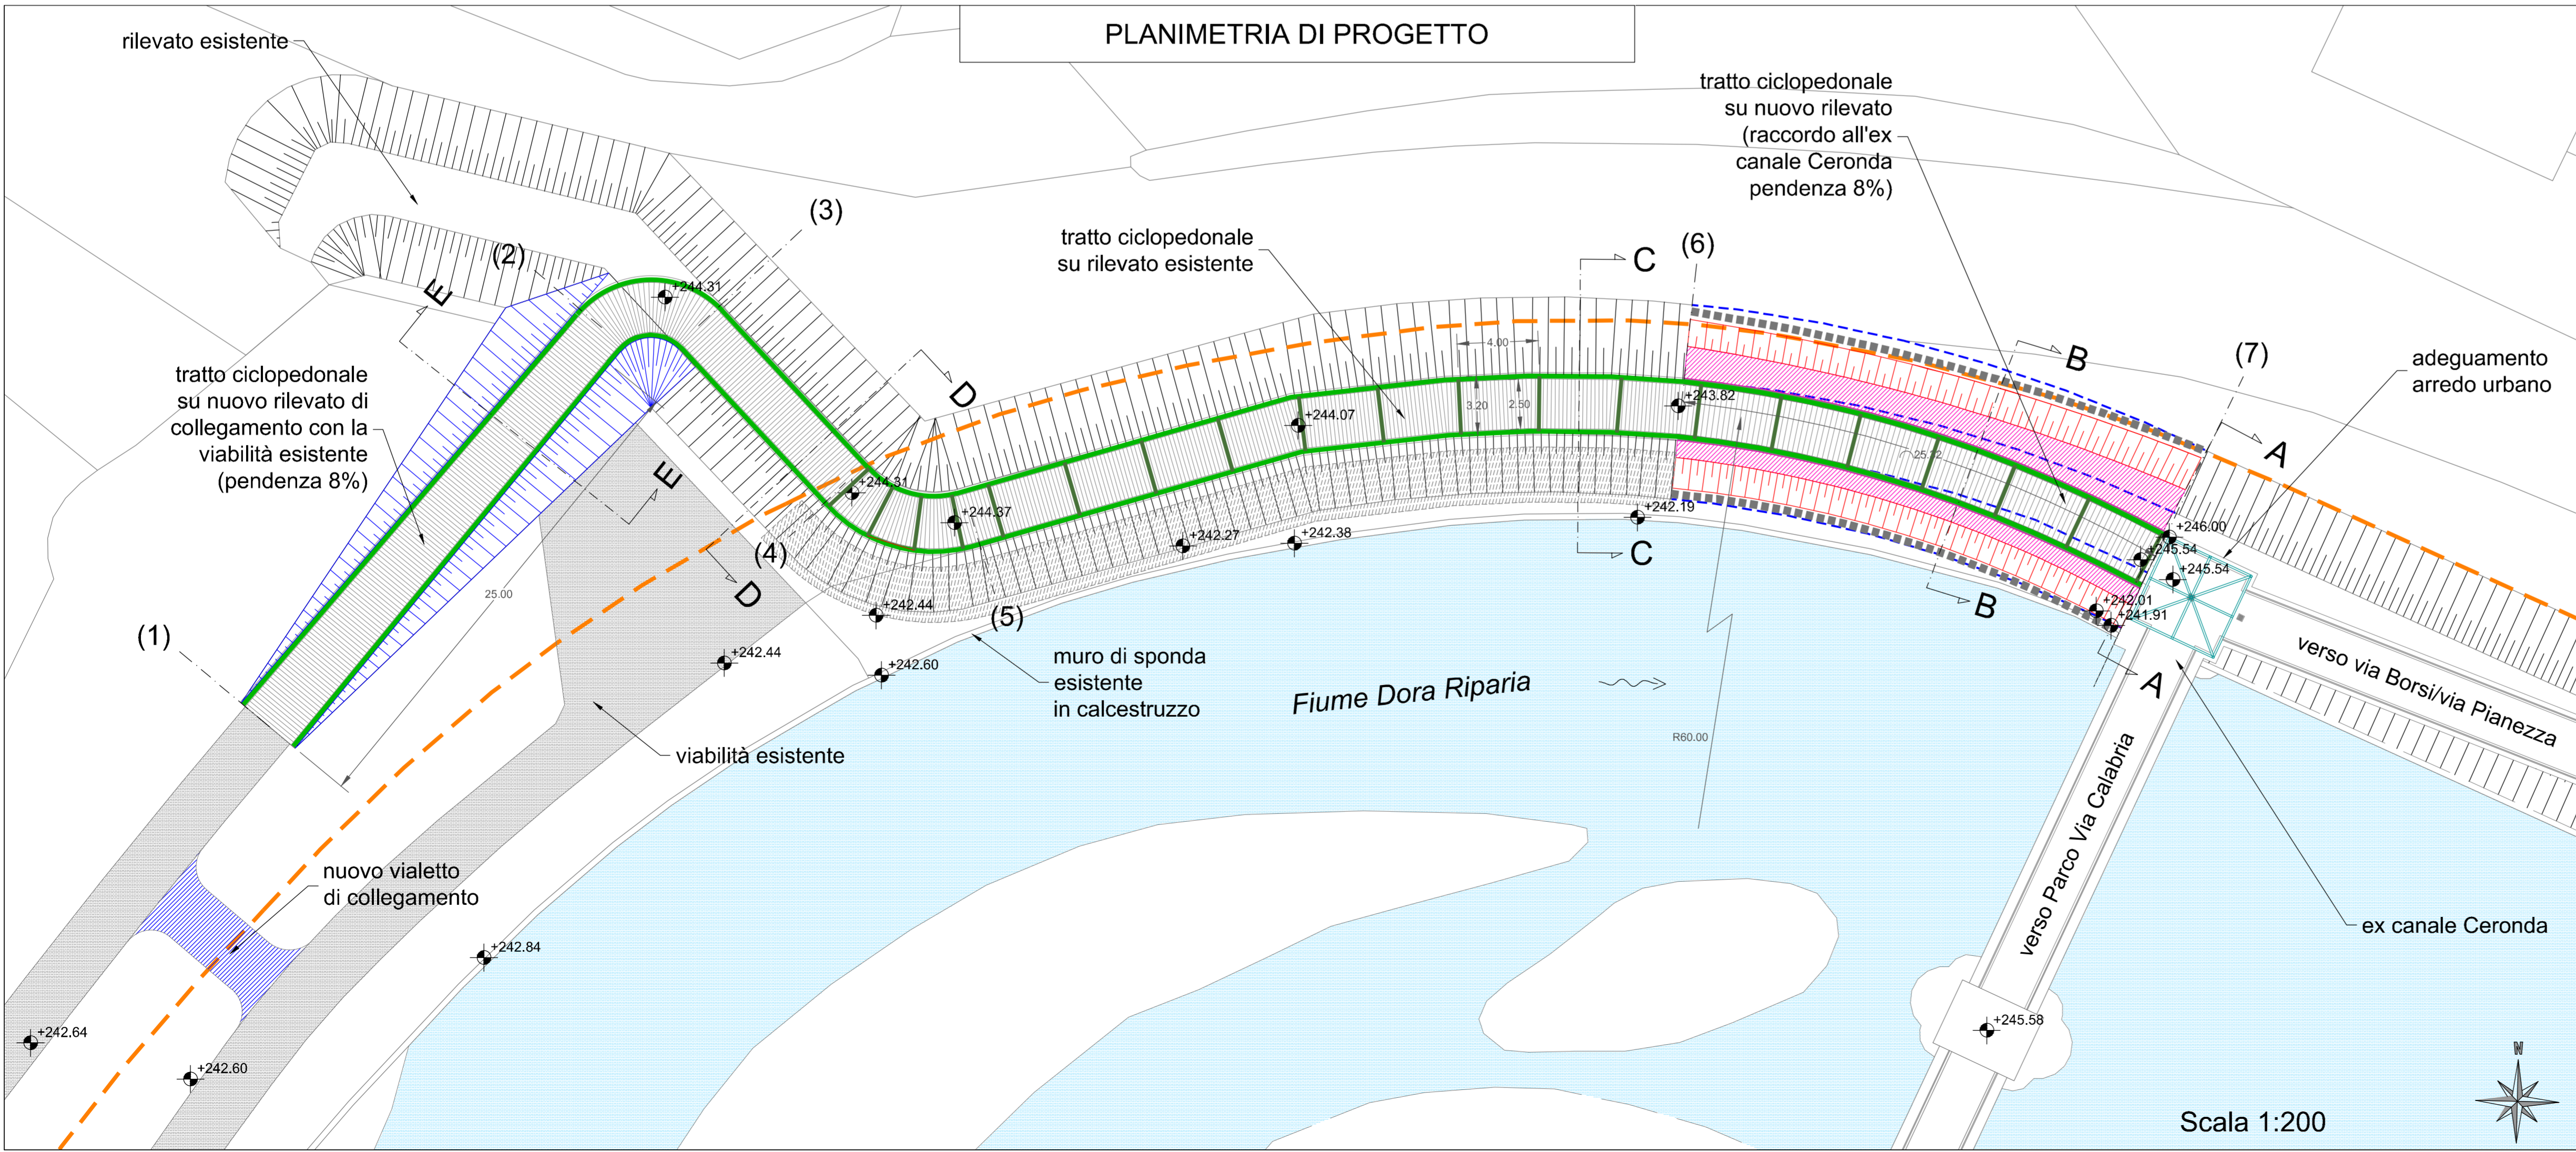


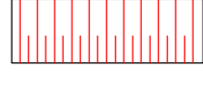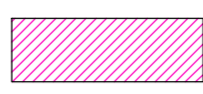

PLANIMETRIA STATO DI FATTO




PLANIMETRIA DI PROGETTO

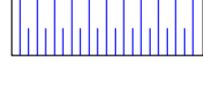

LEGENDA

-  Zona interessata dalla realizzazione di una palificata in legno, disposta su gabbioni
-  Tratto a monte della palificata interessato da un riempimento in terra
-  Individuazione del rilevato esistente
-  Sezione di progetto
-  Copertura della pista ciclopedonale in progetto, realizzata in listelli di WPC
-  Disposizione dei gabbioni su cui è posta la palificata
-  Individuazione della posizione del rilevato pre-esistente
-  Costruzione di una nuova porzione di rilevato di collegamento con la viabilità esistente
-  Portali in carpenteria metallica situati sulla passerella ciclopedonale con interasse di 2 m
-  Posizione del corrimano (h = 120 cm)
-  Lastra in cemento armato ricoperta da terreno
-  Fascia di rispetto corsi d'acqua (10 m)
-  (7) Identificativo tratto passerella nella tavola Prospetto



**CITTA' DI TORINO**  
 DIVISIONE AMBIENTE, VERDE E PROTEZIONE CIVILE  
 AREA VERDE  
 SERVIZIO GESTIONE GRANDI OPERE

---

**PROGRAMMA OPERATIVO NAZIONALE  
 CITTÀ METROPOLITANA (PON METRO) 2014 - 2020**  
 Asse 2 - Sostenibilità dei servizi e della mobilità urbana - Misura 2.2.3 Mobilità lenta  
 Codice Progetto TO2.2.3.c

**REALIZZAZIONE GREEN BELT**  
 Ciclopista Parco Dora - Pellerina - Collegno  
 Cod. Opera 4426 - CUP. C17B1600090006

---

**PROGETTISTA E COORDINATORE DEL PROGETTO**  
 arch. Pier Giorgio AMERIO

**PROGETTISTI:**  
 geom. Mauro GRIVA  
 dott. Mario ANDRIANI  
 arch. Ivo D'ANGELO

**COLLABORATORI ALLA PROGETTAZIONE:**  
 geom. Francesco RAGONESE  
 arch. Giorgio COROTTO  
 ing. Antonio MOLLO

**RESPONSABILE DEL PROCEDIMENTO E DIRIGENTE DEL SERVIZIO:**  
 arch. Sabino PALERMO

---

**PROGETTO ESECUTIVO**

**OGGETTO: Progetto strutturale Planimetria**

REV.	MODIFICHE	DATA	DISEGNATORE
		21/03/18	D. Vittore


File: 1086-TORINO.PASSERELLA CICLOPEDONALE-ELAB\_10A-10B-10C-PROGETTO.DWG

TAV  
N. 10a


SCALA  
1:200

---


**COLLABORATORI ALLA PROGETTAZIONE:**  
 Dott. Ing. Virgilio Anselmo  
 Dott. For. Fulvio Anselmo  
 Collaboratori:  
 Dott. For. Davide Spada  
 Dott. Ing. Donato Vittore




**Studio ANSELMO Associati**  
 Via Vittorio Emanuele n°14  
 10023 CHIERI (TO)  
 Tel-Fax: 011 9415835  
 e-mail: info@anselmoassociati.it



PROVINCIA DI TORINO  
 AREA VERDE  
 SERVIZIO GESTIONE GRANDI OPERE  
 INGEGNERIA



**pon metro**  
 energia-mobilità



**UNIONE EUROPEA**  
 Fondi Strutturali e di Investimento Europei