

**CITTA' DI TORINO**  
 DIREZIONE SERVIZI TECNICI  
 SERVIZIO EDIFICI COMUNALI GESTIONE TECNICA

**RECUPERO, RIQUALIFICAZIONE FUNZIONALE E  
 MANUTENZIONE FABBRICATI MUNICIPALI-OP.4514**

**Progettisti :**  
 Arch. Roberto BASSI  
 Geom. Luigi CHIQUZZI  
 Ing. Walter SCILAVO

**Coordinatore Sicurezza Progettazione:**  
 Ing. Alberto VESPA







**Collaboratori opere edili :**  
 Geom. Stefano LINO  
 Geom. Salvatore MASSA  
 Geom. Daniela MISTO

**Il Responsabile del Procedimento  
 e Dirigente del Servizio**  
 Ing. Eugenio BARBERATO

**PROGETTO ESECUTIVO**

OGGETTO		NOME-FILÈ   Scala 1/100	
Fabbricato Via Dei Giadioli, 13		PRELIMINARIO	
REI	MODIFICHE	DATA	DESCRIZIONE
0		06/07/2015	
1			
2			
3			
4			
5			

ESABIPATO  
 A11.3

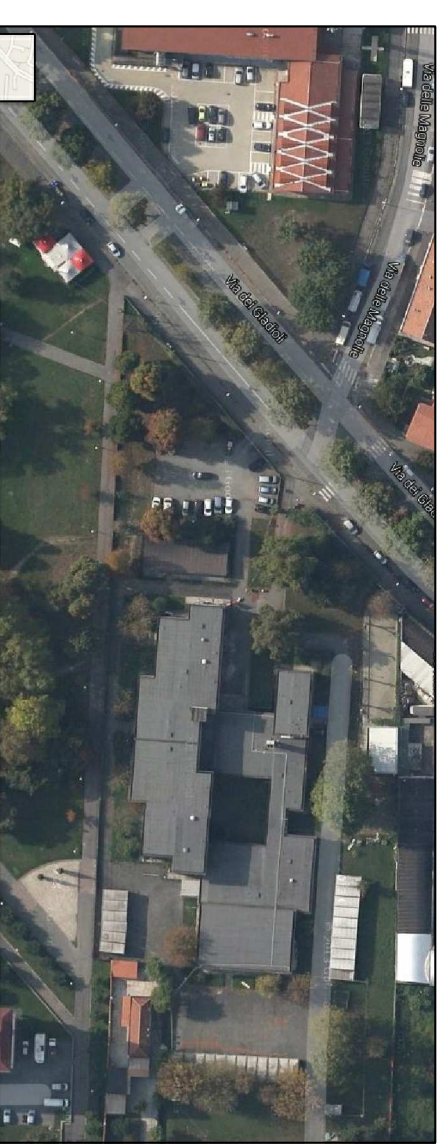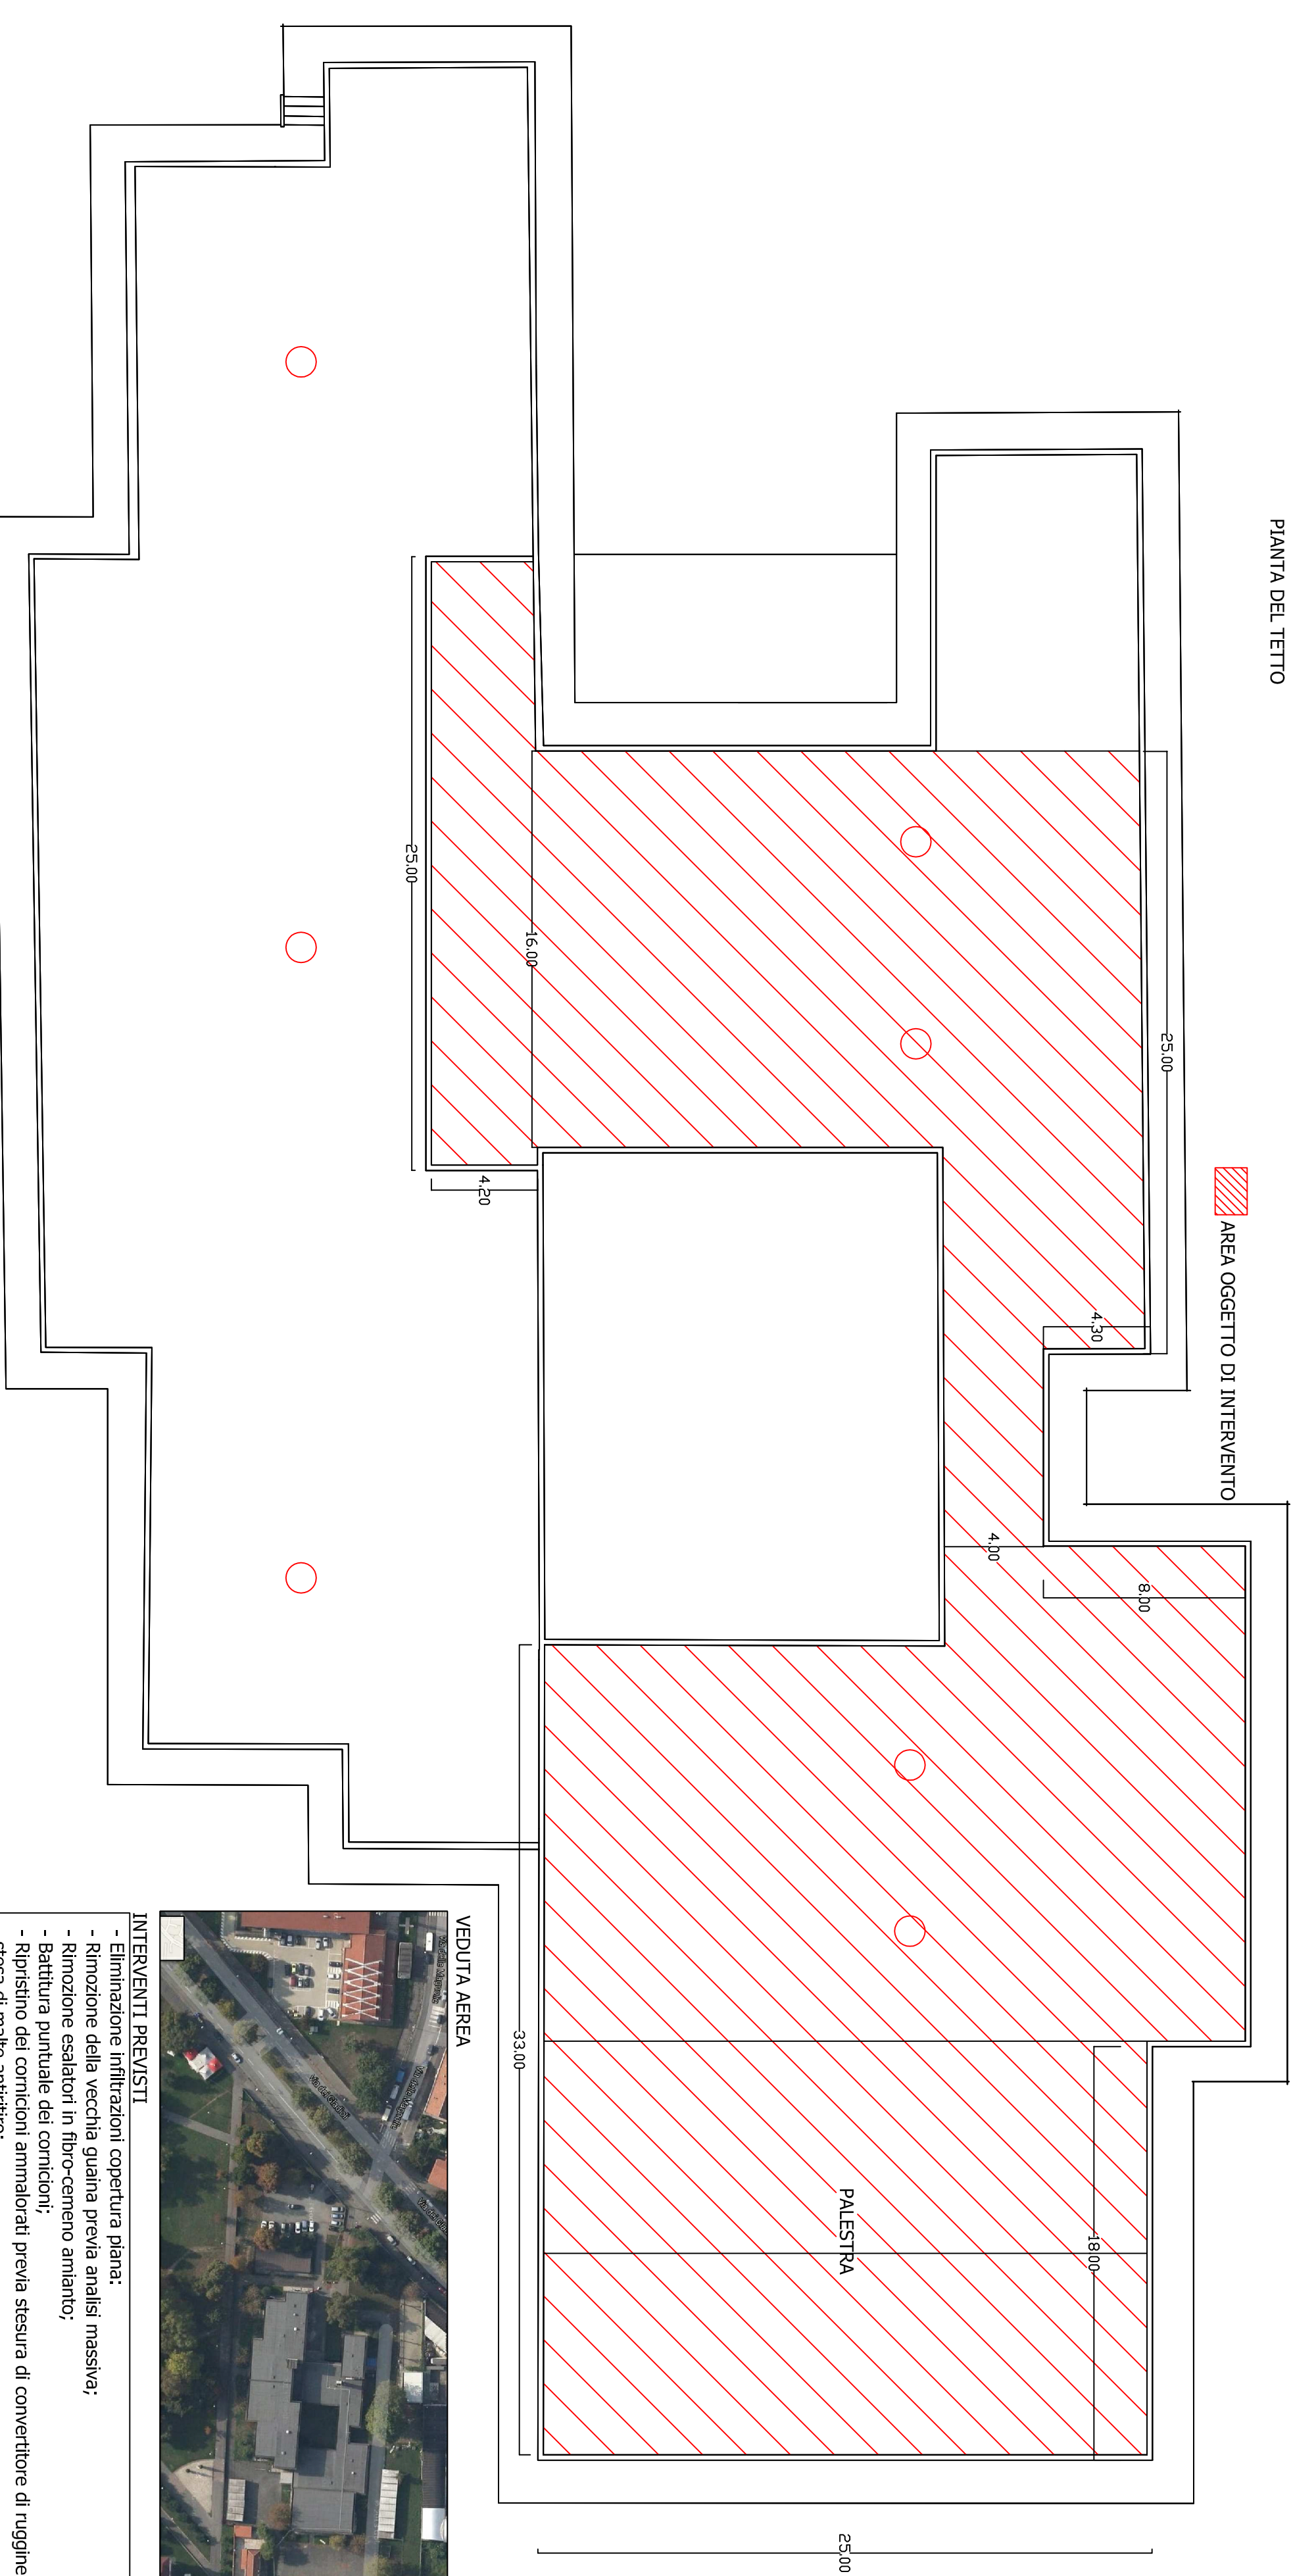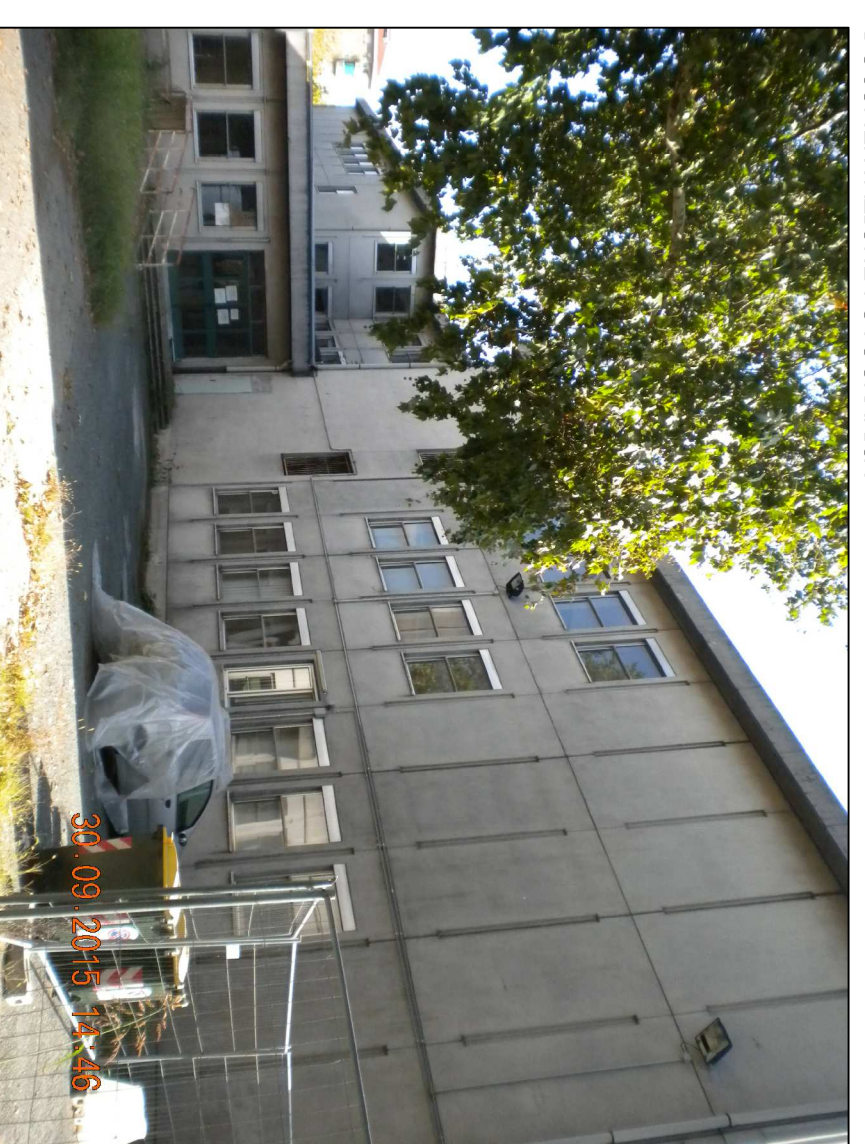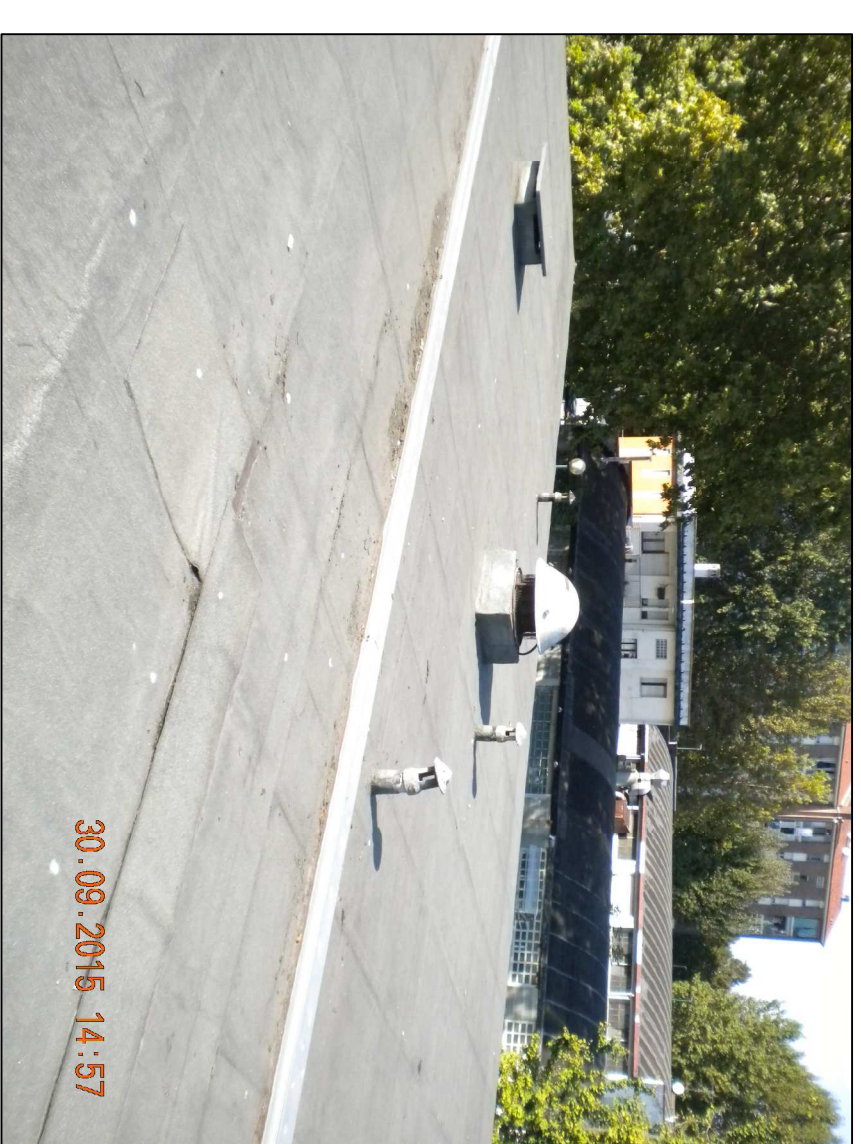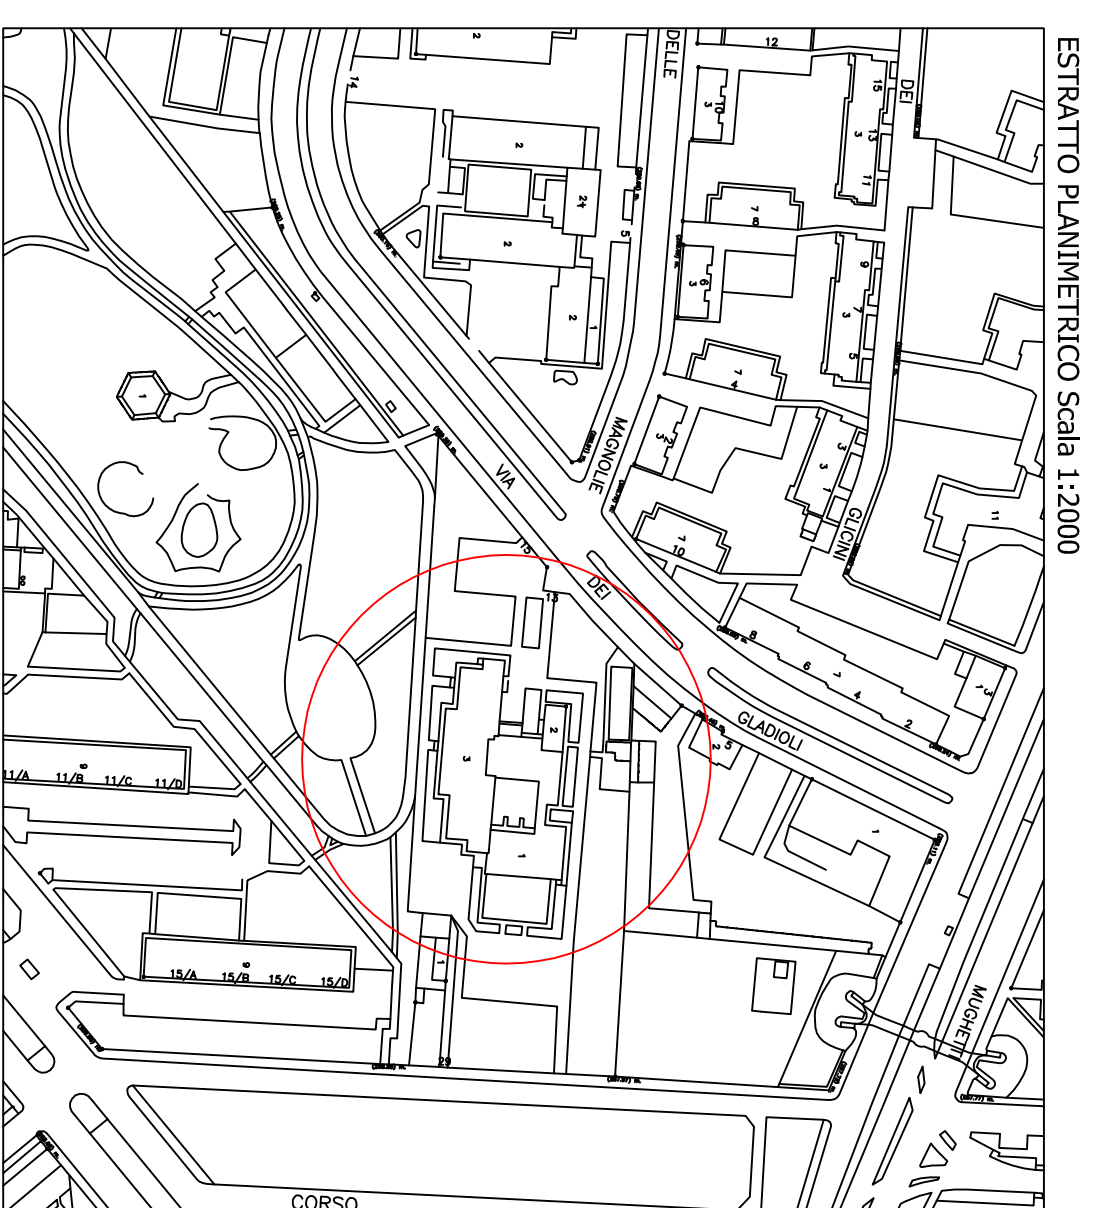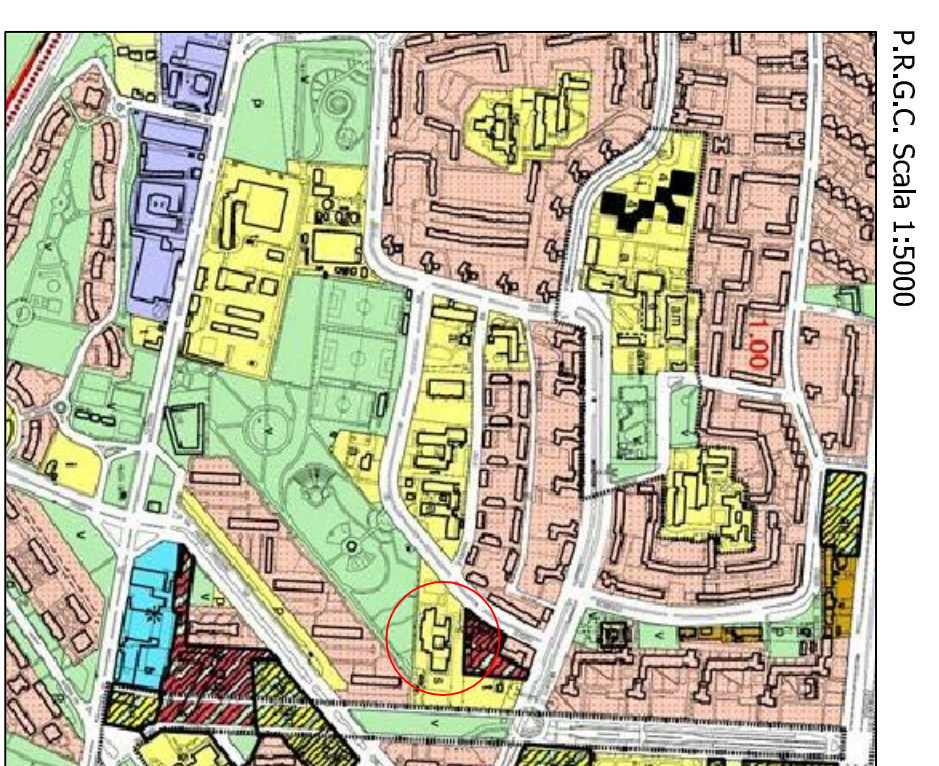

**INTERVENTI PREVISTI**

- Rimozione della vecchia copertina di PVC;
- Rimozione esalberi in fibro-cemento amianto;
- Battitura puntuale dei comignoli;
- Sostituzione dei manufatti emiliani del preloso di copertura di tegole e stesa di malta antiriduzione;
- Stesa di primer;
- Posa in opera di doppie guaine certificate e quella superiore ardesia;
- Sostituzione delle guaine, pulizia delle gronde e dell'area di intervento.