



CITTA' DI TORINO

DIREZIONE SERVIZI TECNICI
SERVIZIO EDIFICI COMUNALI GESTIONE TECNICA



Manutenzione Straordinaria Sedi Comando Provinciale Vigili del Fuoco Anno 2017 – Cod.Op. 4544

Gruppo di lavoro civico ufficio tecnico:
ing. Laura IDRAME
p.i. Mauro RAIMONDO

Progetto architettonico
ing. Laura IDRAME

Progetto impianti fluidodinamici
p.i. Mauro RAIMONDO


Coordinam. della sicurezza in fase di
progettazione ai sensi D.L. 81/08
ing. Laura IDRAME

Responsabile del procedimento e
Dirigente Servizio Tecnico
ing. Eugenio BARBIRATO

PROGETTO ESECUTIVO

OGGETTO					NOME-FILE	Scala Plot 1:20
CRONOPROGRAMMA DELLE LAVORAZIONI					SCALA - : -	
REV	MODIFICHE	DATA	DISEGNATO	CONTROLLATO	<div style="border: 1px solid black; border-radius: 10px; padding: 10px; width: fit-content; margin: 0 auto;"> ELABORATO CR </div>	
0	EMISSIONE	ott. 2017	IL	MR		
1						
2						
3						
4						

MANUTENZIONE STRAORDINARIA SEDI COMANDO PROVINCIALE VIGILI DEL FUOCO DI TORINO - ANNO 2017 - CODICE OPERA 4544

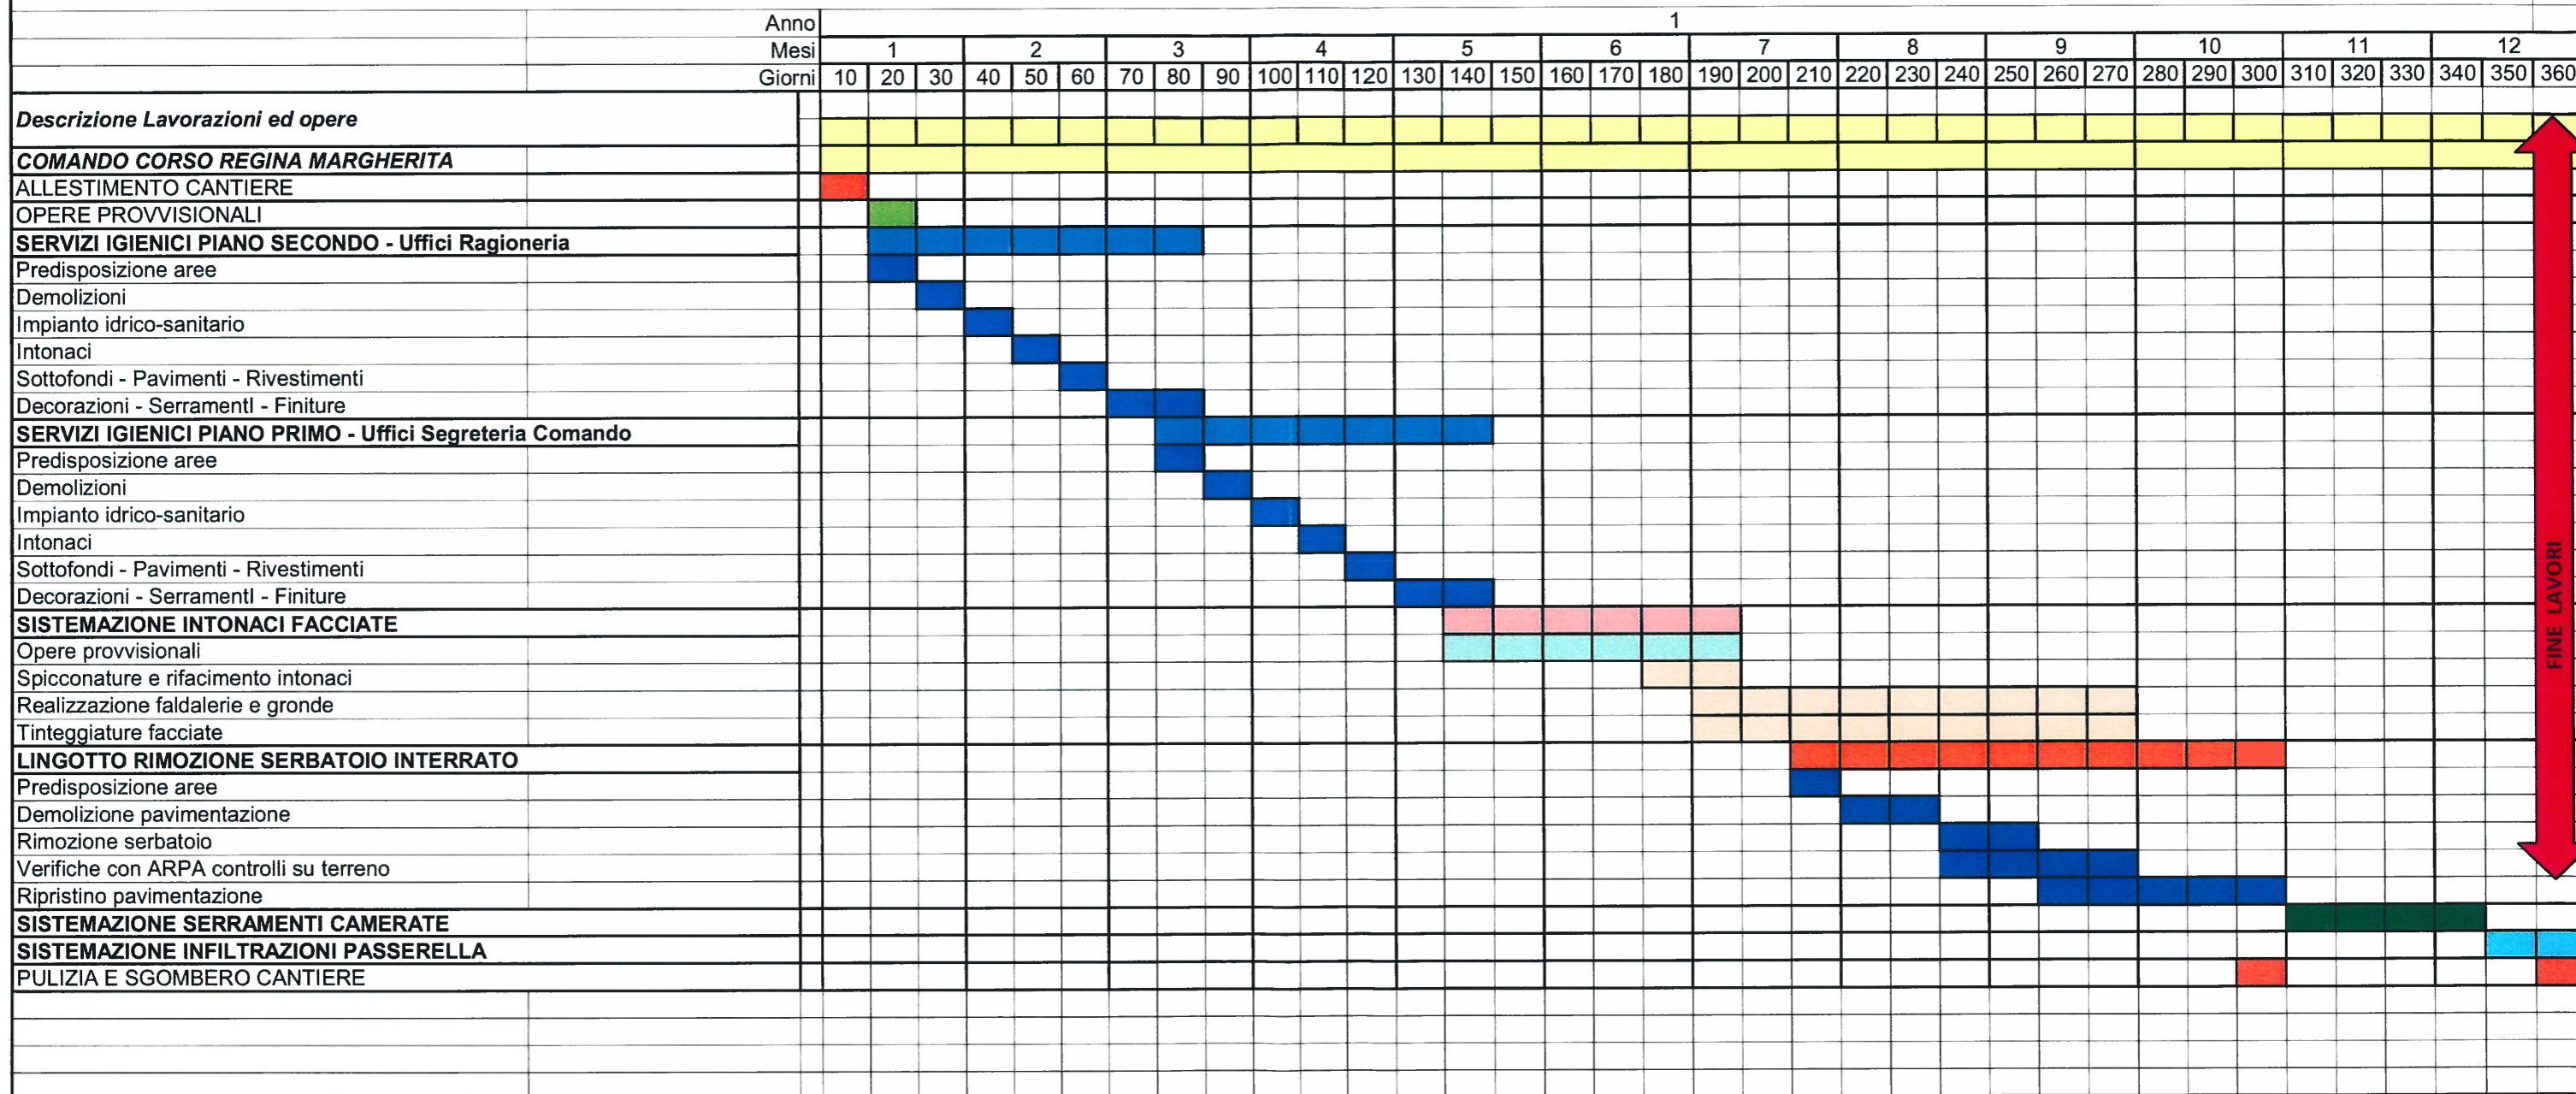

FINE LAVORI

Cronoprogramma della lavorazioni - Diagramma di Gantt