

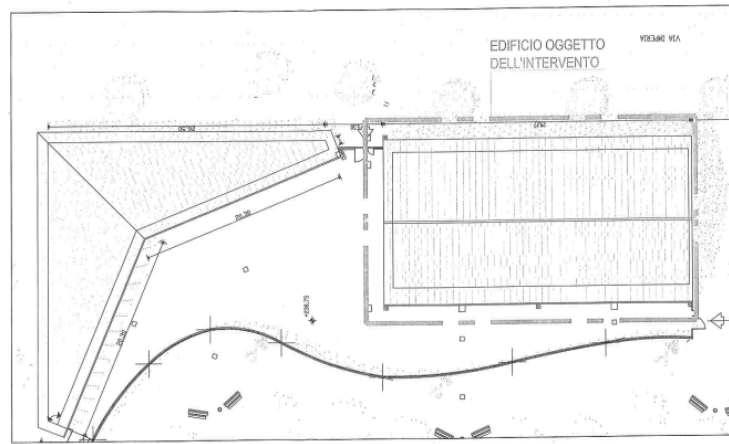


PROGETTO ESECUTIVO COPERTURA CAMPI BOCCIE

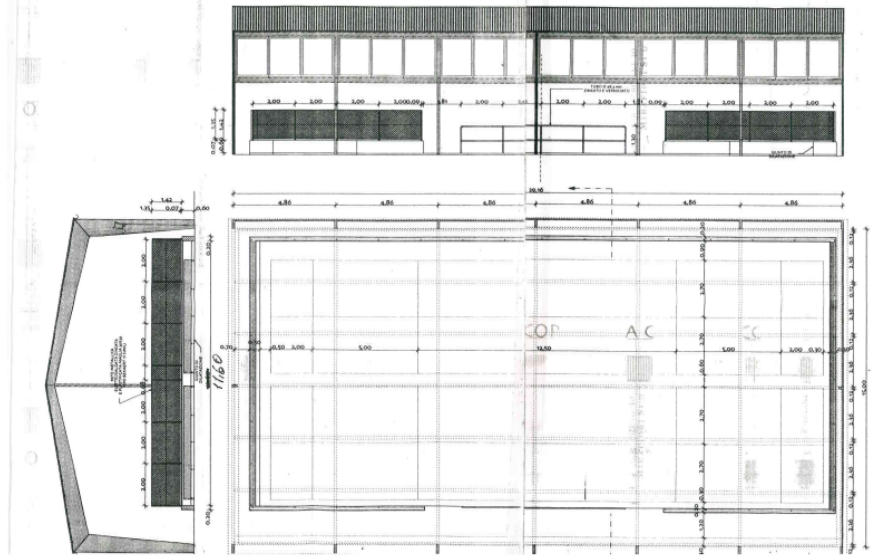

PLANIMETRIA GENERALE - scala 1:200

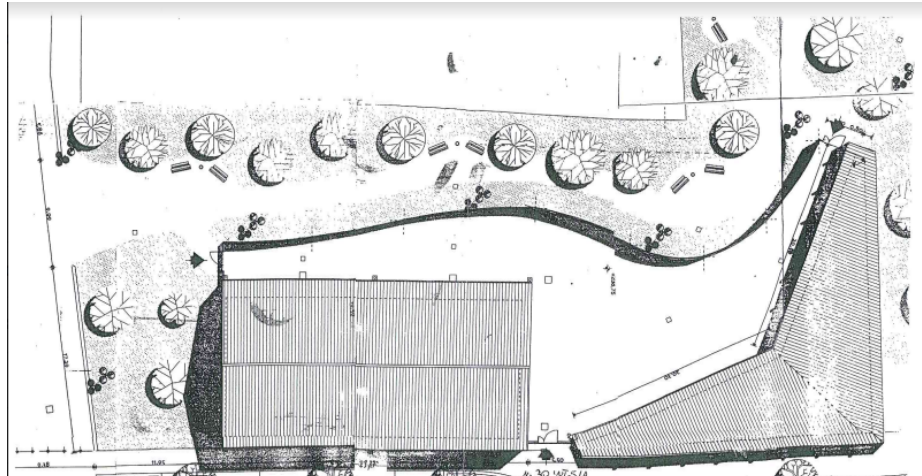

PIANO TERRA - Hm=3.00m



Identificativi catastali:
 Sezione:
 Foglio: 1462
 Particella: 221

Completata da: De Salvo Placido
 Iscritto all'albo dei geometri
 Prov. di Torino
 N. 80B6